

- Legende**
- Felsbrocken
 - Sitzbank neu
 - Sitzstufen aus Naturstein
 - geplanter Lutterverlauf
 - Ufermauer
 - geplante Brücken/ Stege
 - Wege
 - Bäume Bestand
 - Bäume - gepl. Rodung
 - Bäume Neupflanzung
 - Strauchfläche Ausgleichs-/ Ersatzmaßnahmen
 - Durchlass
 - Weg Abbruch

Planort: **Konflikt-/ Maßnahmenplan/ LBP Freilegung der Lutter III, BA Teutoburger Str. bis Stauteich I** Maßstab: 1:500

Nr.	Änderungen	Datum	Gest.

Bauherr: **Pro Lutter e.V. Museum Waldhof Welle 61 33602 Bielefeld**




Freiisampfung: **Dipl.-Ing. Kim Lars Richard**

KLR Landschaftsarchitektur

Hägerweg 7 · 33098 Schloß Hülte · Steinkreutz
 Tel: 052 07399 40 50 · Fax: 052 07399 40 51 · mobil: 0176 4 87 84 00
 info@klr-landschaftsarchitektur.de · www.klr-landschaftsarchitektur.de

Datum:	17.11.2008
Blatt:	1002
Plan:	L-1002-1

Anschluss an Plan Nr. L-1002-2

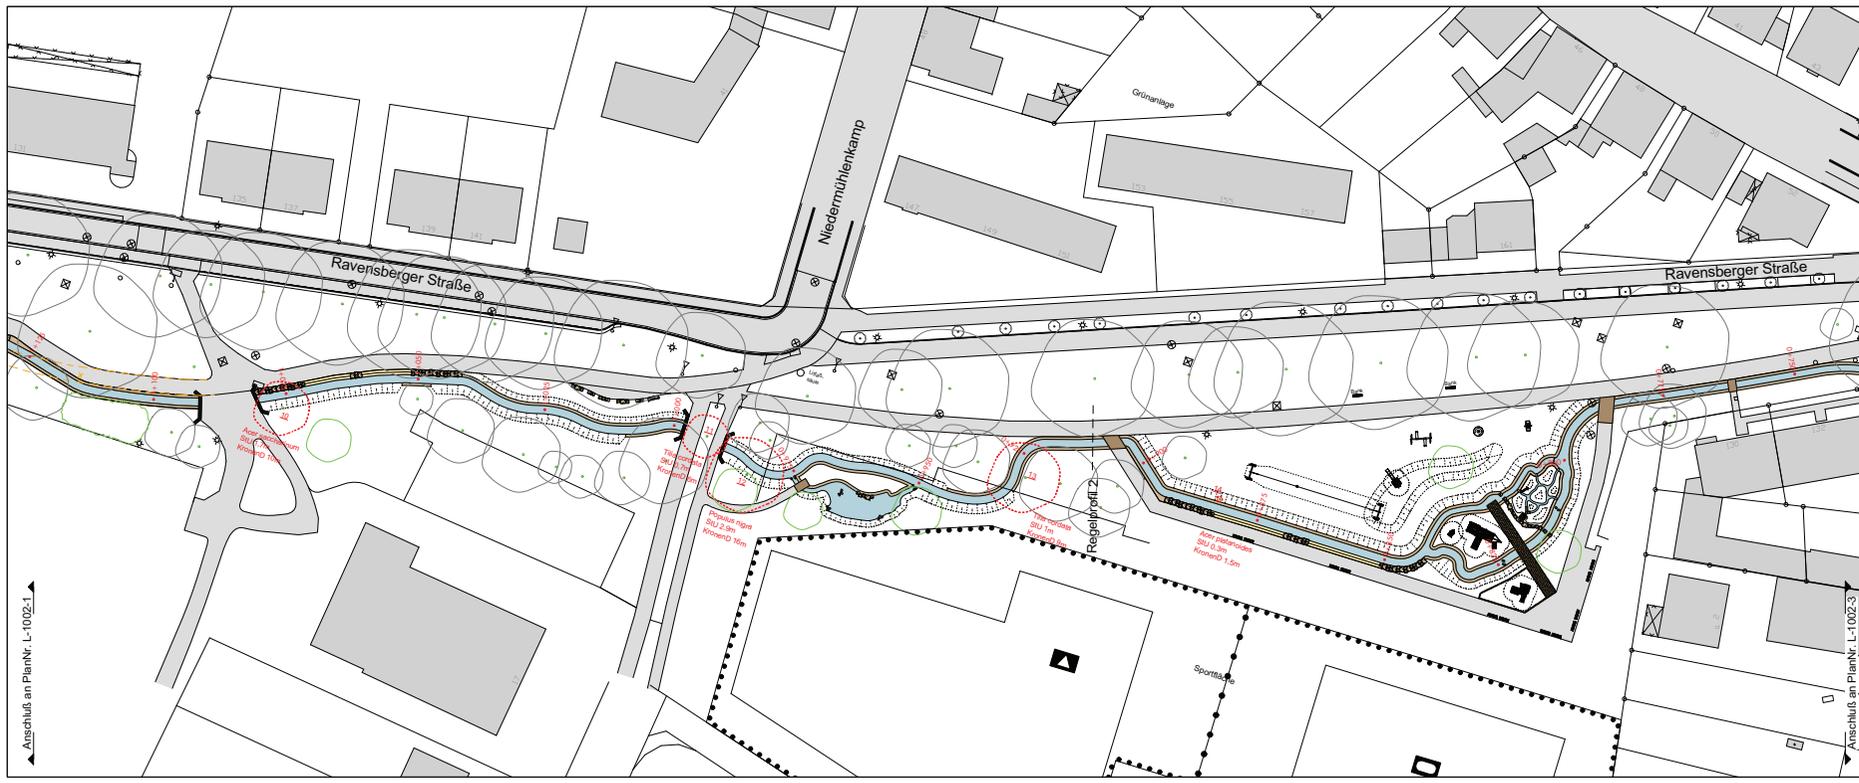

- Legende**
- Felsbrocken
 - Sitzbank neu
 - Sitzstufen aus Naturstein
 - geplanter Lutterverlauf
 - Ufermauer
 - geplante Brücken/ Stege
 - Wege
 - Bäume Bestand
 - Bäume - gepl. Rodung
 - Bäume Neupflanzung
 - Strauchfläche Ausgleichs-/ Ersatzmaßnahmen
 - Durchlass
 - Weg Abbruch


Planort: Konflikt-/ Maßnahmenplan/ LBP Freilegung der Lutter III, BA Teutoburger Str. bis Stauteich I		Maßstab: 1:500
Nr.	Änderungen	Datum

Bearbeiter:
Pro Lutter e.V.
Museum Waldhof
Welle 61
33602 Bielefeld

Freianlageplanung KLR Landschaftsarchitektur <small>Immergrünerweg 7 · 33598 Schloß Holte-Stukenbrock Tel: 052 07399 40 30 • Fax: 052 07399 40 31 • mobil: 0170 44 87 84 03 e-mail: klr@landschaftsarchitektur.de • www.klr-landschaftsarchitektur.de</small>	Dipl.-Ing. Kim Lars Richard	Blatt: 17.11.2008 Blatt-Nr.: 1002 Projekt-Nr.: L-1002-2
---	-----------------------------	---

↙ Anschluss an PlanNr. L-1002-1

↘ Anschluss an PlanNr. L-1002-3

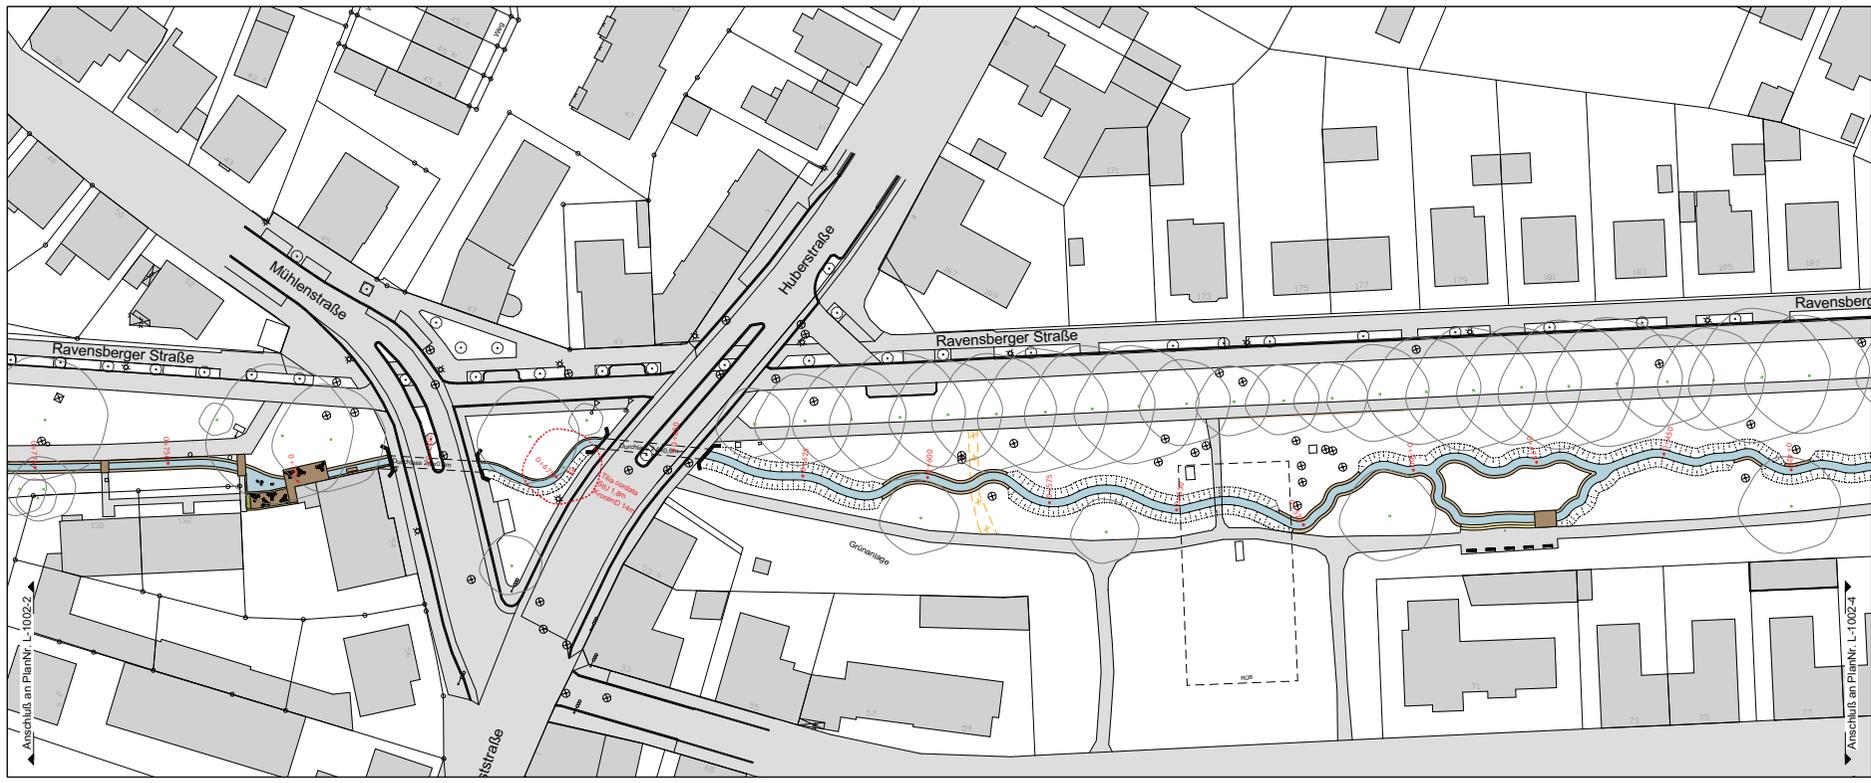

- Legende**
- Felsbrocken
 - Sitzbank neu
 - Sitzstufen aus Naturstein
 - geplanter Lutterverlauf
 - Ufermauer
 - geplante Brücken/ Stege
 - Wege
 - Bäume Bestand
 - Bäume - gepl. Rodung
 - Bäume Neupflanzung
 - Strauchfläche Ausgleichs-/ Ersatzmaßnahmen
 - Durchlass
 - Weg Abbruch

Planinhalt		Maßstab	
Konflikt-/ Maßnahmenplan/ LBP Freilegung der Lutter III, BA Teutoburger Str. bis Stauteich I		1:500	
Nr.	Änderungen	Datum	Ganz


Bauherr
 Pro Lutter e.V.
 Museum Waldhof
 Welle 61
 33602 Bielefeld



KLR Landschaftsarchitektur <small>Hägerweg 7 · 33098 Schloß Hülte · Stukenbrock Tel: 052 20739 40 50 · Fax: 052 20739 40 31 · Mobil: 0176 487 84 93 eMail: klr@landschaftsarchitektur.de · www.klr-landschaftsarchitektur.de</small>	Freiungsplanung Dipl.-Ing. Kim Lars Richard		Zeichnung 17.11.2008
	Blatt 1002		Projekt L-1002-3

↙ Anschluss an PlanNr. L-1002-2 ↗


↖ Anschluss an PlanNr. L-1002-4 ↗

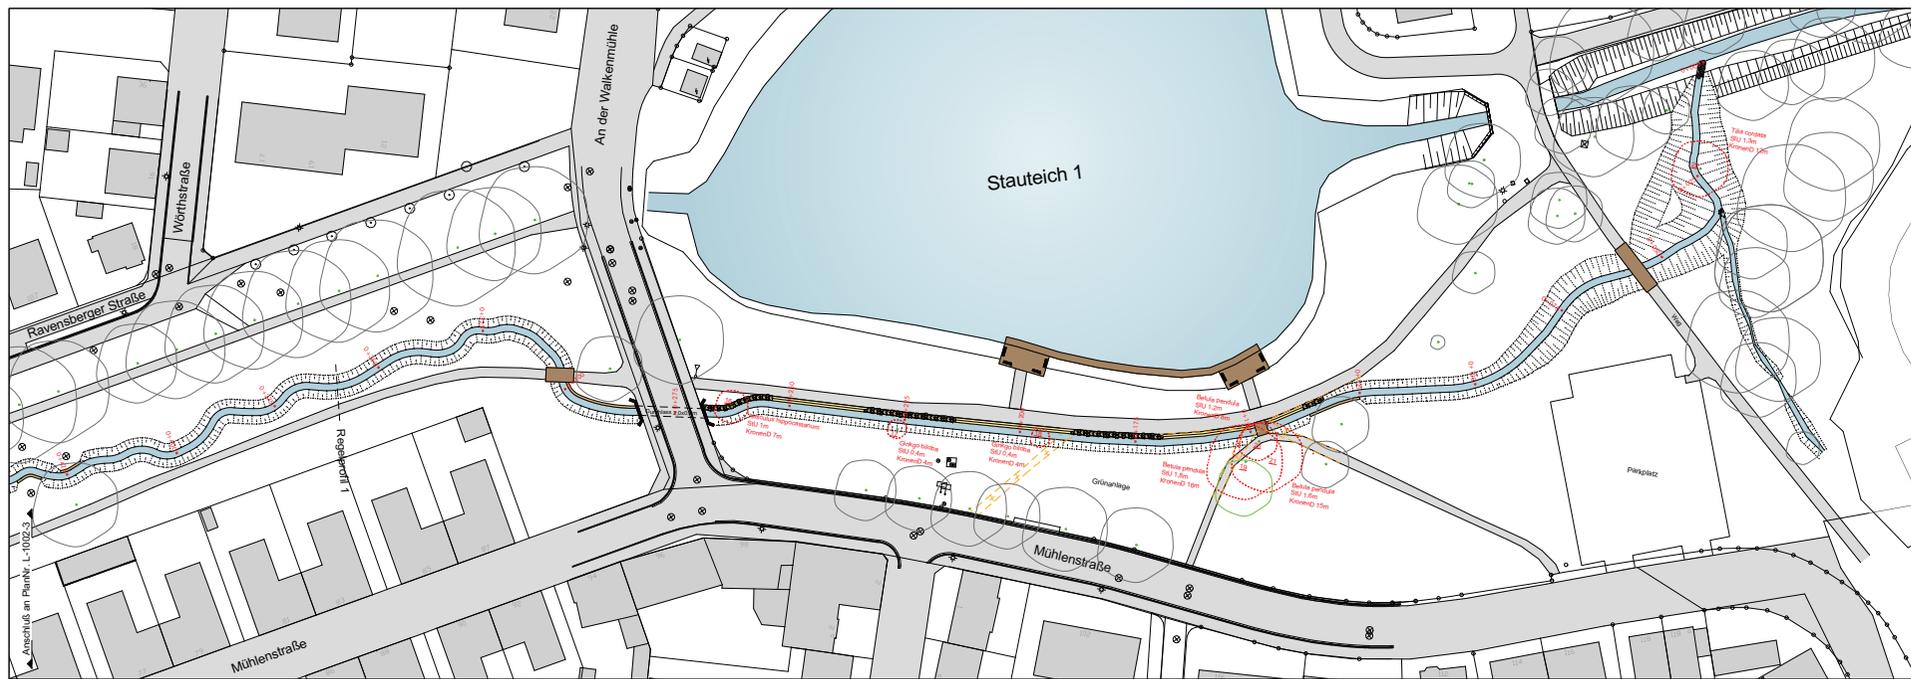


- Legende**
- Felsbrocken
 - Sitzbank neu
 - Sitzstufen aus Naturstein
 - geplanter Lutterverlauf
 - Ufermauer
 - geplante Brücken/ Stege
 - Wege
 - Bäume Bestand
 - Bäume - gepl. Rodung
 - Bäume Neupflanzung
 - Strauchfläche Ausgleichs-/ Ersatzmaßnahmen
 - Durchlass
 - Weg Abbruch

Projekt Konflikt-/ Maßnahmenplan/ LBP Freilegung der Lutter III, SA Teutoburger Str. bis Stauteich I		Maßstab 1:500
Nr. Änderungen	Datum	Gezeichnet
Bearbeiter Pro Lutter e.V. Museum Walldorf Welle 61 33602 Bielefeld		
Projektplanung Dipl.-Ing. Kim Lars Richard Landschaftsarchitektur		Blatt 17.11.2008
<small> Hiermit wird bestätigt, dass die hierin enthaltenen Zeichnungen und Pläne von dem unterzeichneten Ingenieur entworfen und gezeichnet sind. Die Ausführung der Arbeiten ist dem Auftraggeber überlassen. </small>		Blatt 1002
<small> Die Ausführung der Arbeiten ist dem Auftraggeber überlassen. </small>		Blatt L-1002-4


Regelprofil 1
Stat. 0+360

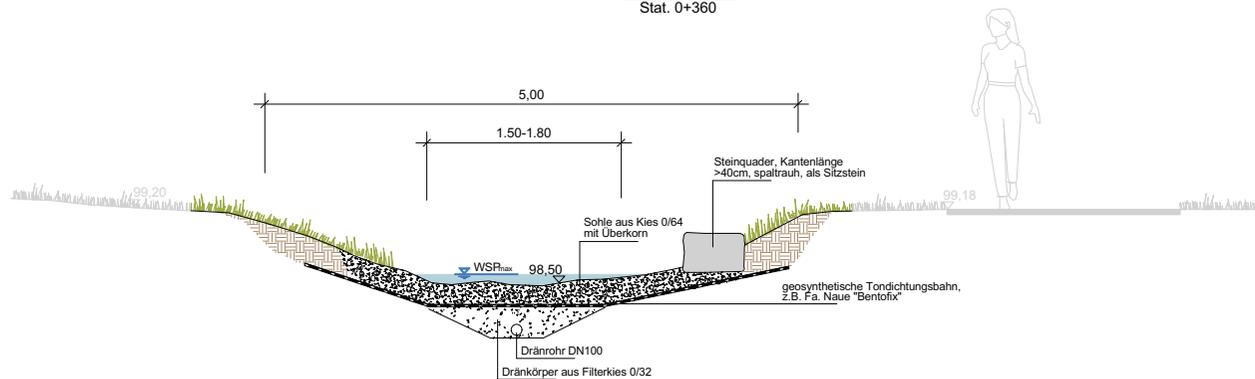

Regelprofil 2
Stat. 0+911

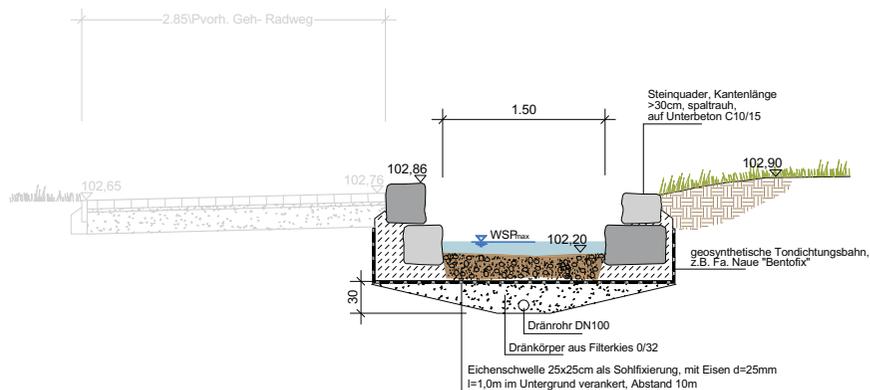

Regelprofil 3
Stat. 1+404

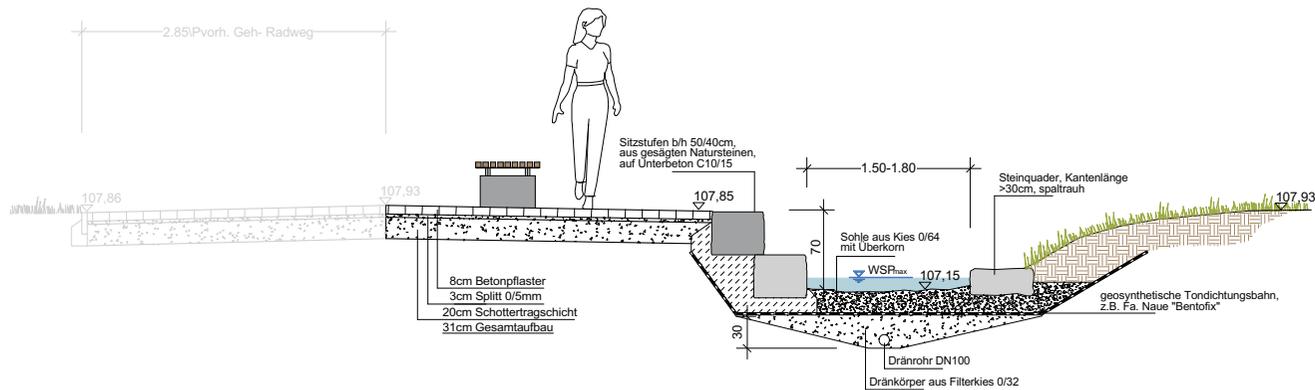

Planinhalt		Maßstab	
Regelprofile laut Sönnichsen & Partner Freilegung der Lutter III. BA Teutoburger Str. bis Stauteich I		1:50	
Nr.	Änderungen	Datum	Gez.
Bauherr			
Pro Lutter e.V. Museum Waldhof Welle 61 33602 Bielefeld			
Freiraumplanung		Gezeichnet	
 Dipl.-Ing. Kim Lars Richard Landschaftsarchitektur		ri	
Datum		17.11.2008	
Projektnummer		1002	
Plannummer		D-1002-2	
Wagnerweg 7 • 33758 Schloß Holte-Stukenbrock fon (0 52 07) 99 10 50 • fax (0 52 07) 99 10 51 • mobil (01 70) 4 87 84 09 info@klr-landschaftsarchitektur.de • www.klr-landschaftsarchitektur.de			