


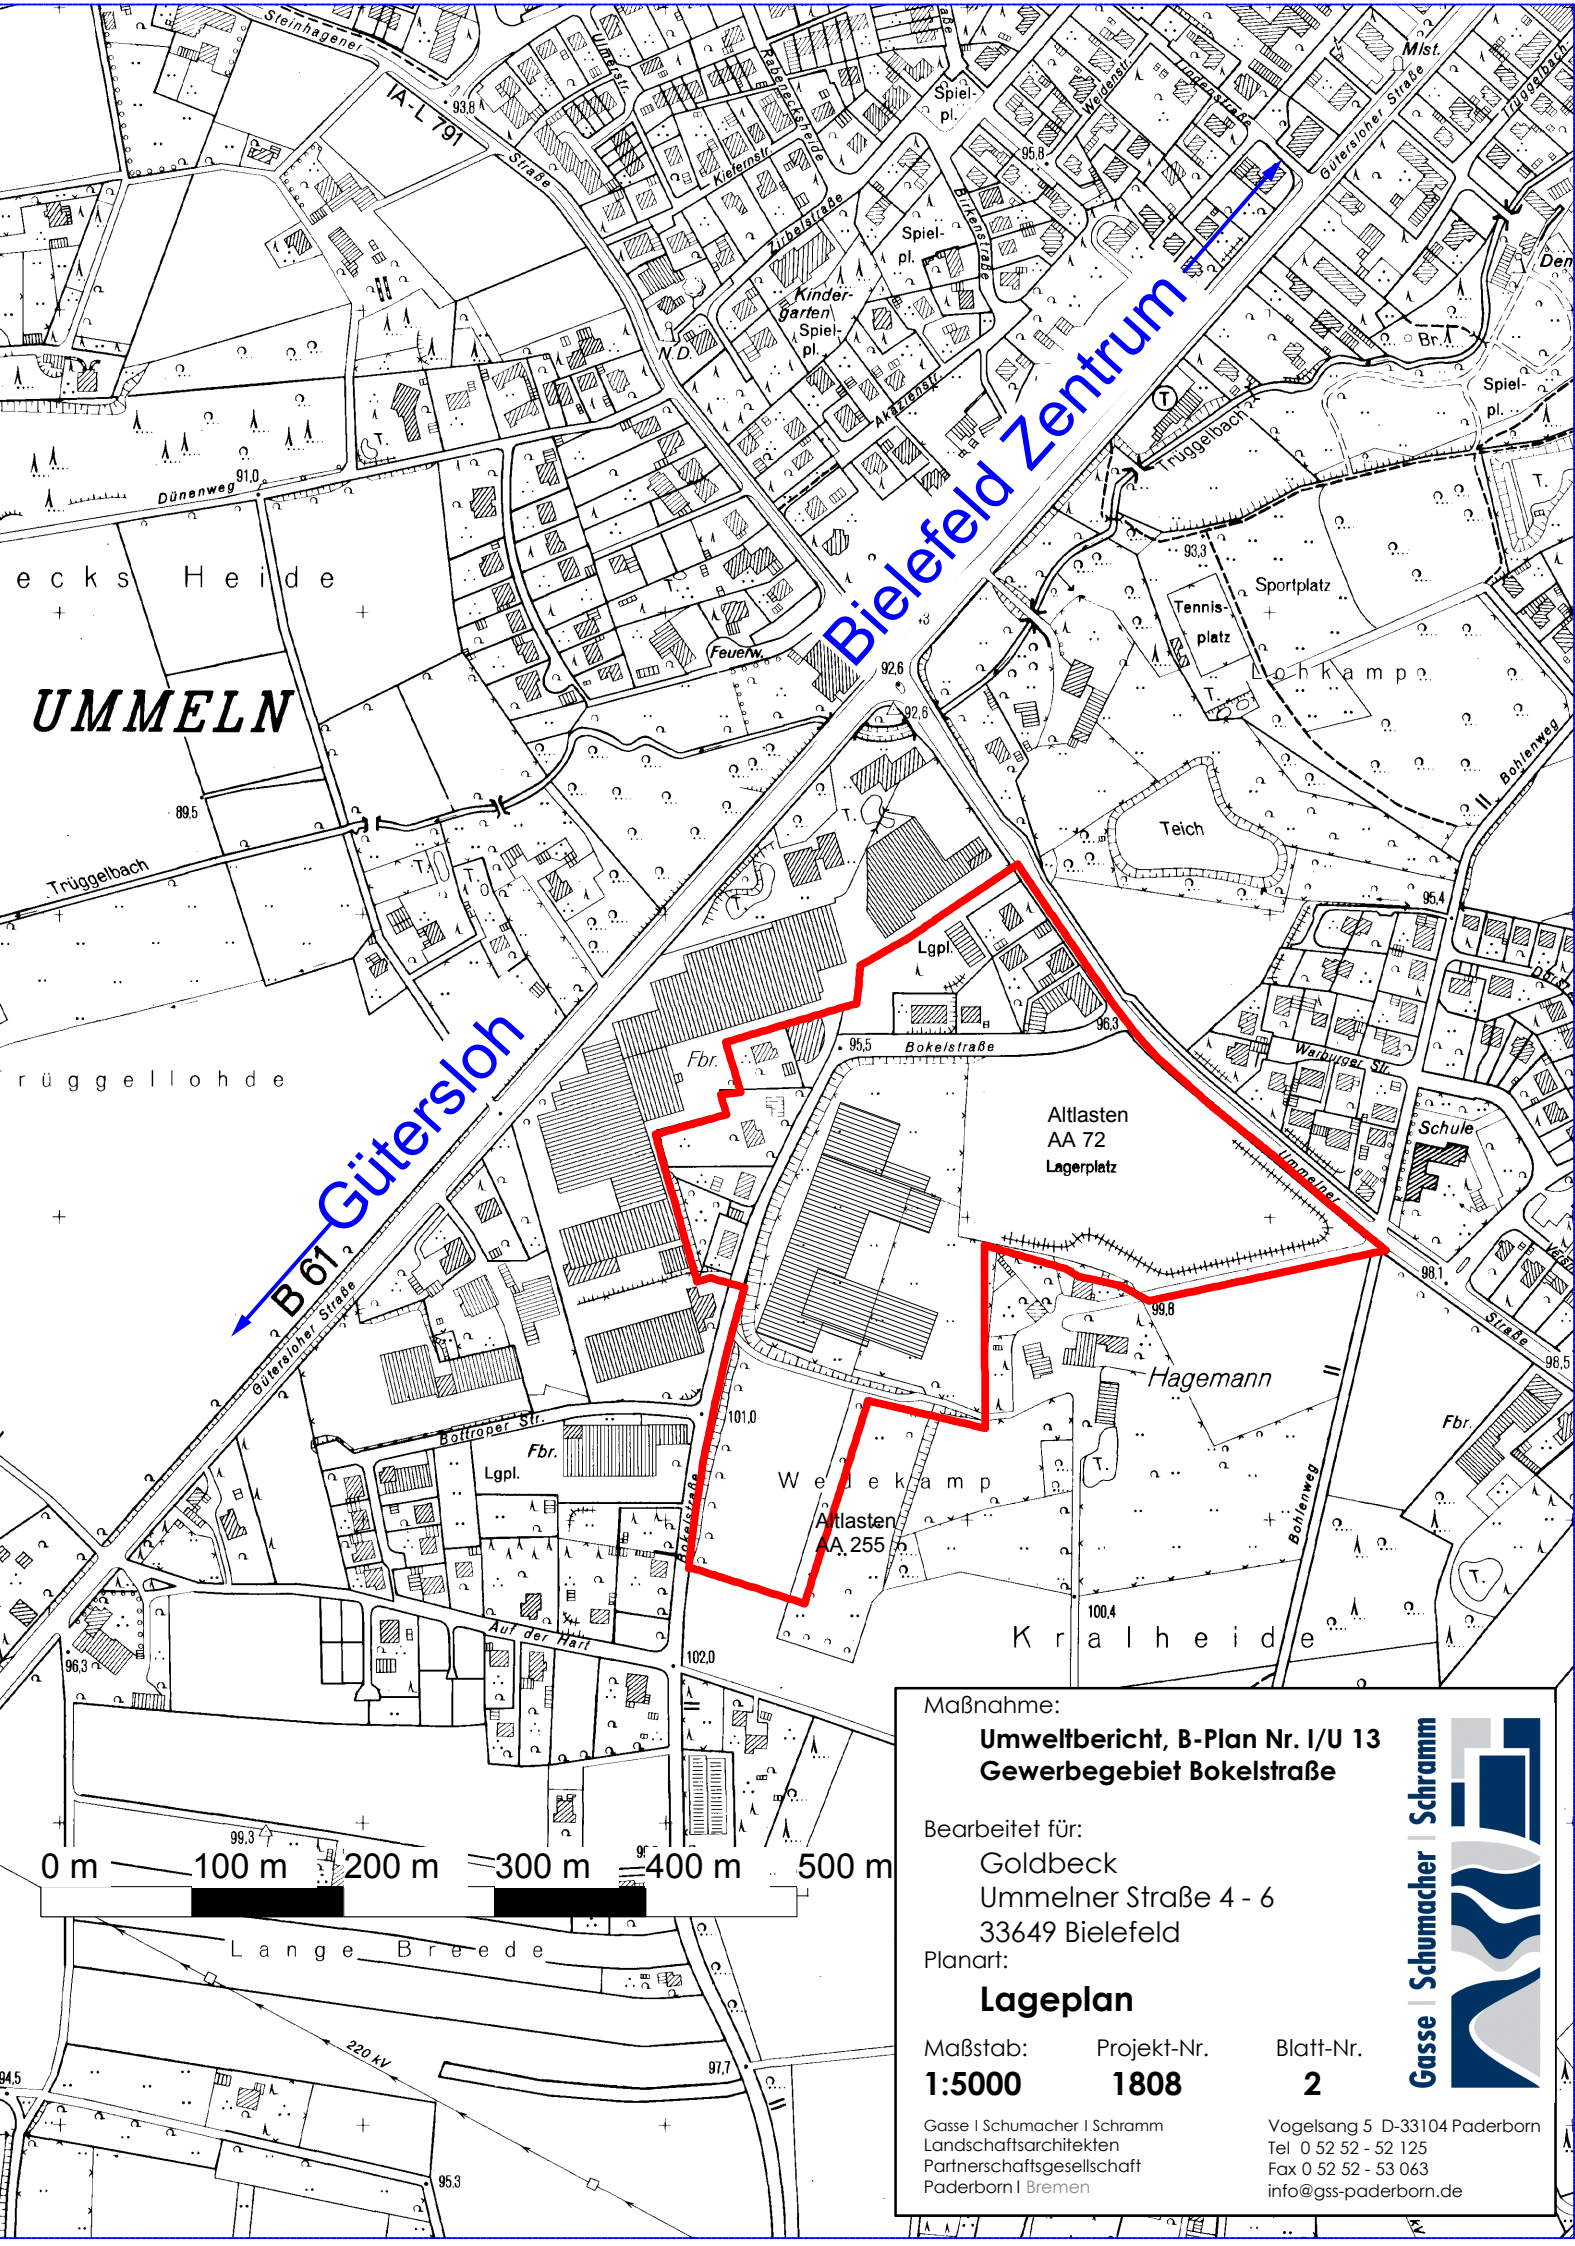

Maßnahme:

**Umweltbericht, B-Plan Nr. I/U 13
Gewerbegebiet Bokelstraße**

Bearbeitet für:

Goldbeck
Ummelner Straße 4 - 6
33649 Bielefeld

Planart:

Lageplan

Maßstab:

1:5000

Projekt-Nr.

1808

Blatt-Nr.

2

Gasse | Schumacher | Schramm
Landschaftsarchitekten
Partnerschaftsgesellschaft
Paderborn | Bremen

Vogelsang 5 D-33104 Paderborn
Tel 0 52 52 - 52 125
Fax 0 52 52 - 53 063
info@gss-paderborn.de

