


Legende


- Grenzen**
- Bebauungsplan des geplanten Hochschulcampus
- Planung**
- Stadtbahn Variante 1.5
 - Stadtbahn Variante 1.2
 - Stadtbahn Variante 1.2 (eingleisiger Verlauf)
 - geplante Straße
 - angedachte Linienführung der Stadtbahnverlängerung / Anbindungsstraße mit Varianten und Trassenkorridor

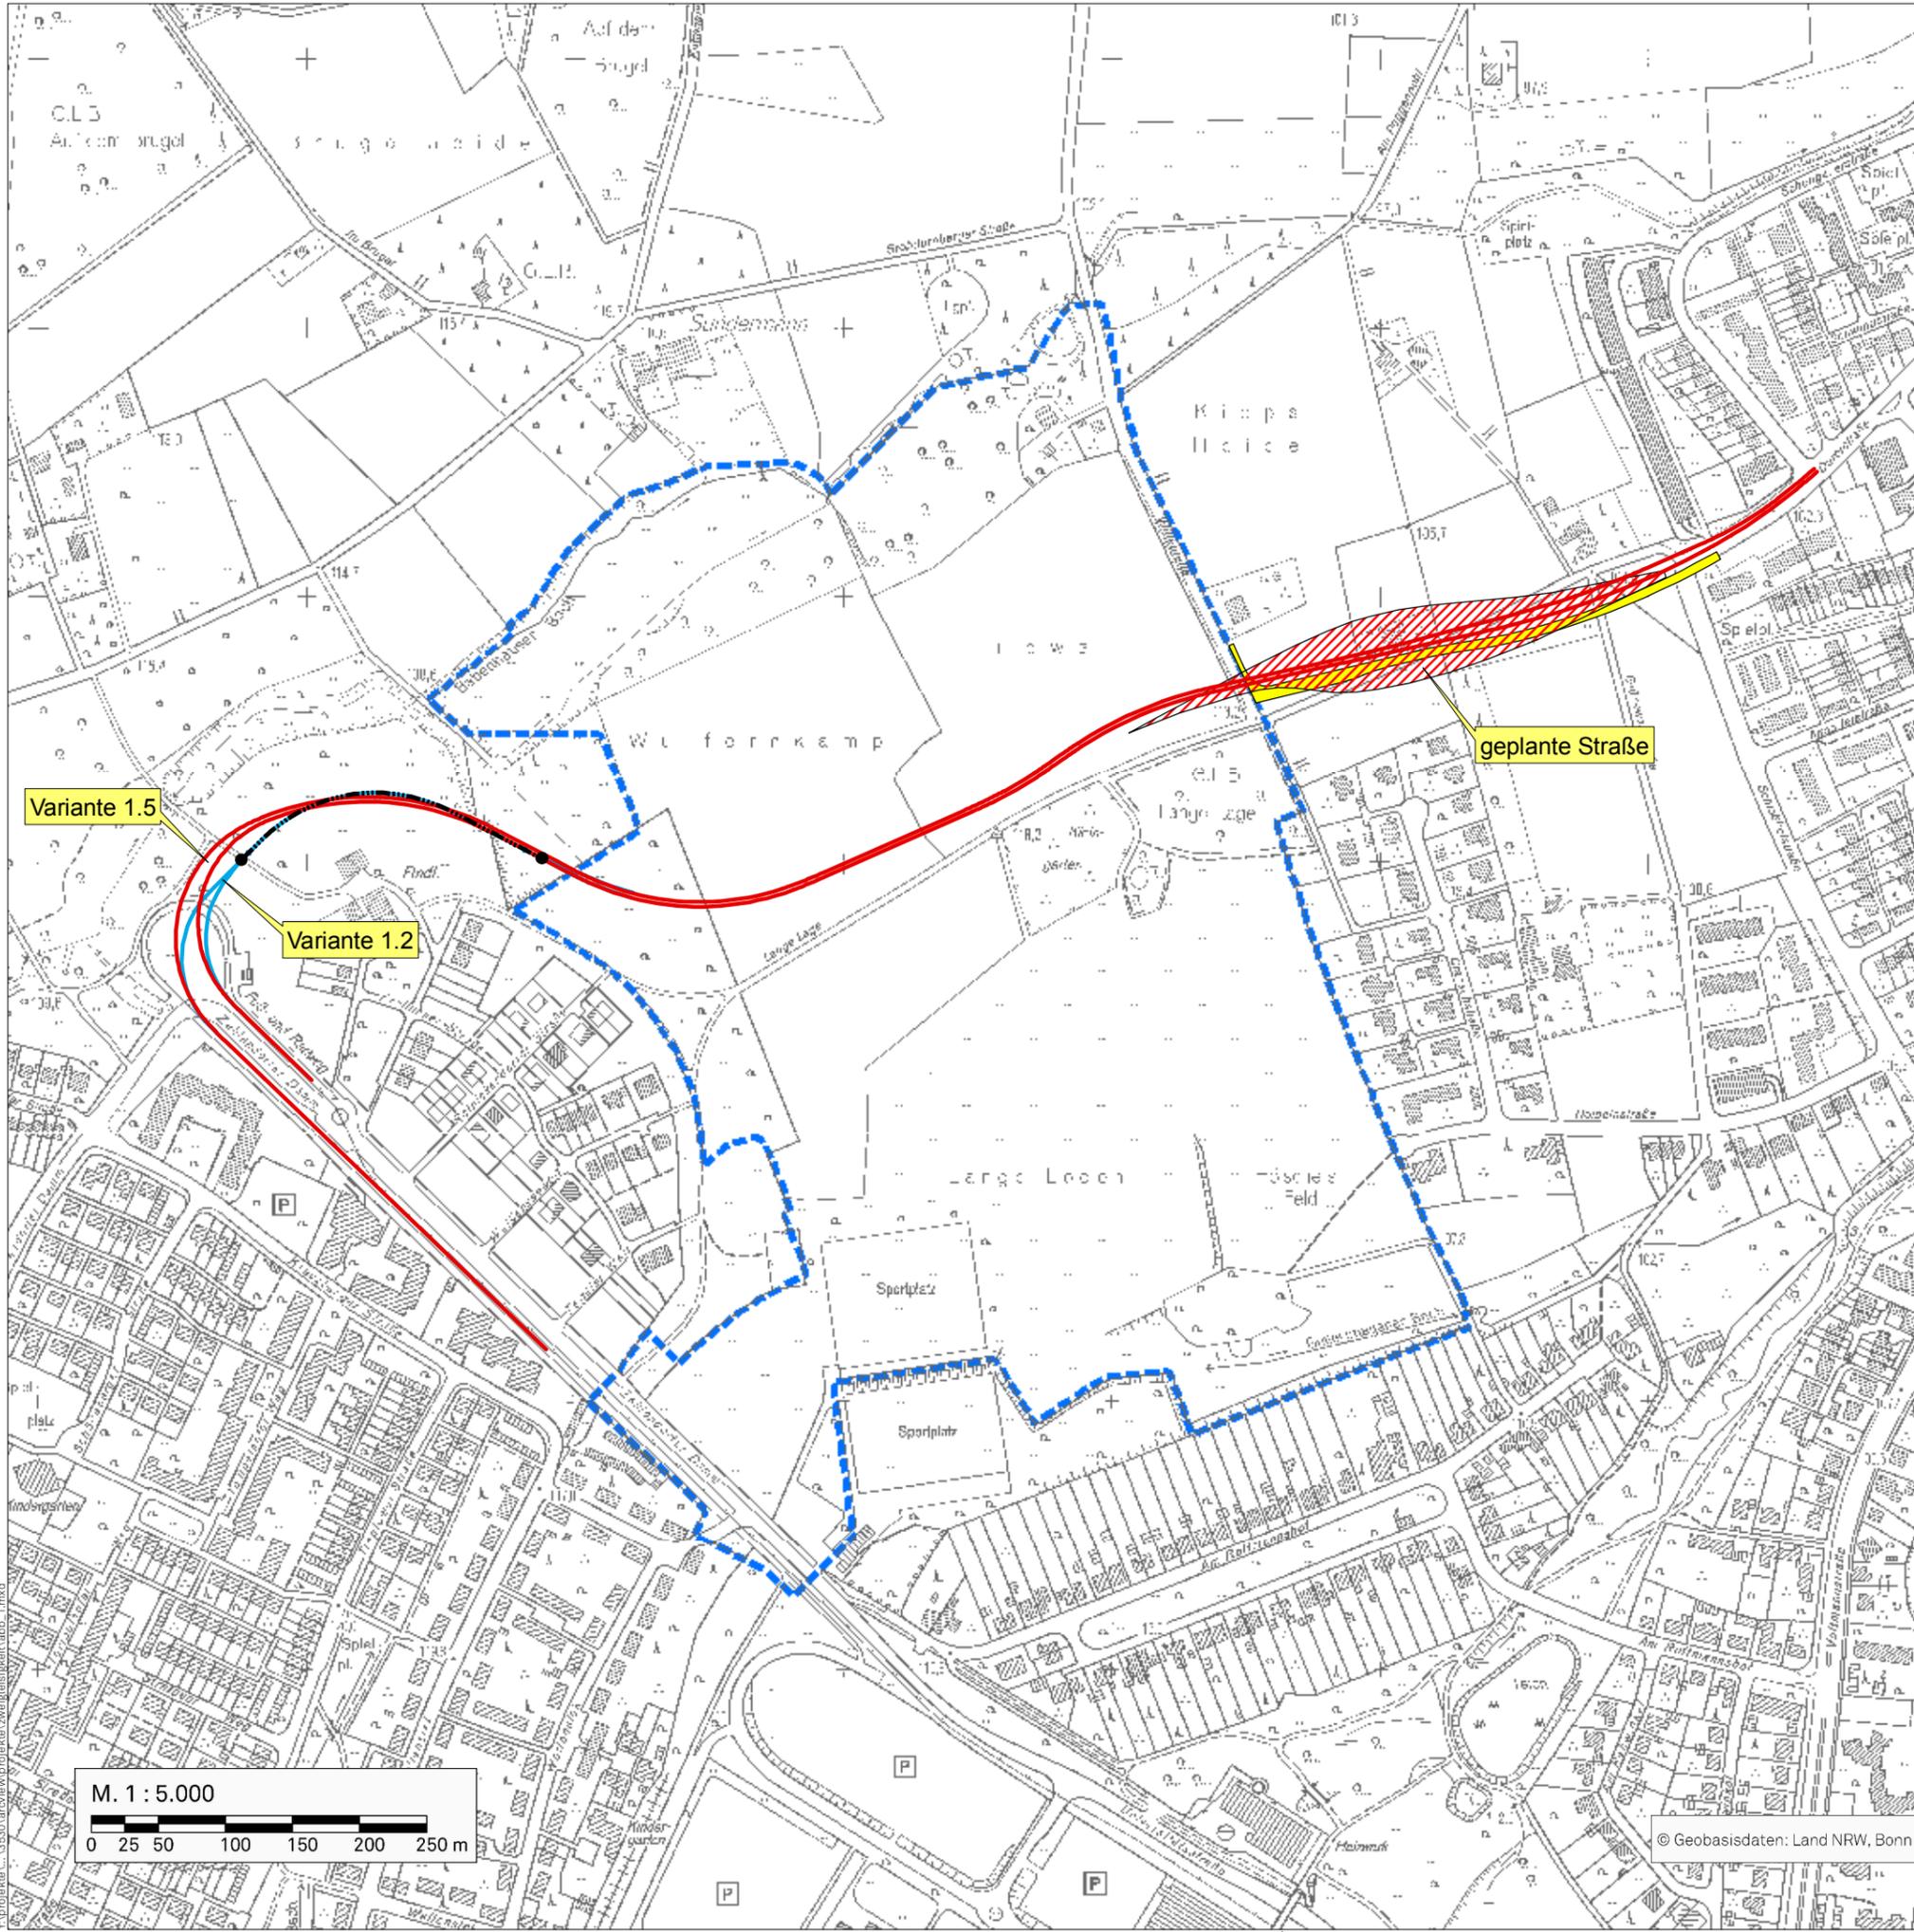

Variante 1.5

Variante 1.2

geplante Straße

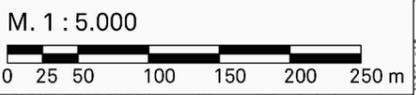

© Geobasisdaten: Land NRW, Bonn

Hochschulcampus Bielefeld "Lange Lage"

BLB NRW
Morgenbreite 39
33615 Bielefeld

Auftraggeber:

Lageplan

Rahmenkonzept zur verkehrlichen Erschließung des Hochschulcampus Bielefeld "Lange Lage"
Umweltfachliche Stellungnahme zur Zweigleisigkeit der geplanten Verlängerung der Stadtbahnlinie 4 im Bereich Zehlendorfer Damm / Wohngebiet Lohmannshof, Bielefeld

Anlage 1

Maßstab: 1 : 5000
Projekt Nr.: 3530
Plangröße: DIN A3
Datum: März 2010
gezeichnet: Sch.
bearbeitet: Bro.

KORTEMEIER BROKMANN
LANDSCHAFTSARCHITEKTEN

Kortemeier Brokman
Landschaftsarchitekten GmbH
Oststraße 92
32051 Herford
T +49(0)5221 9739-0
F +49(0)5221 9739-30

geprüft: *R. Brokman*

V:\projekte\... 3530\arcview\projekte\zweigleisigkeit\abb_1.mxd