


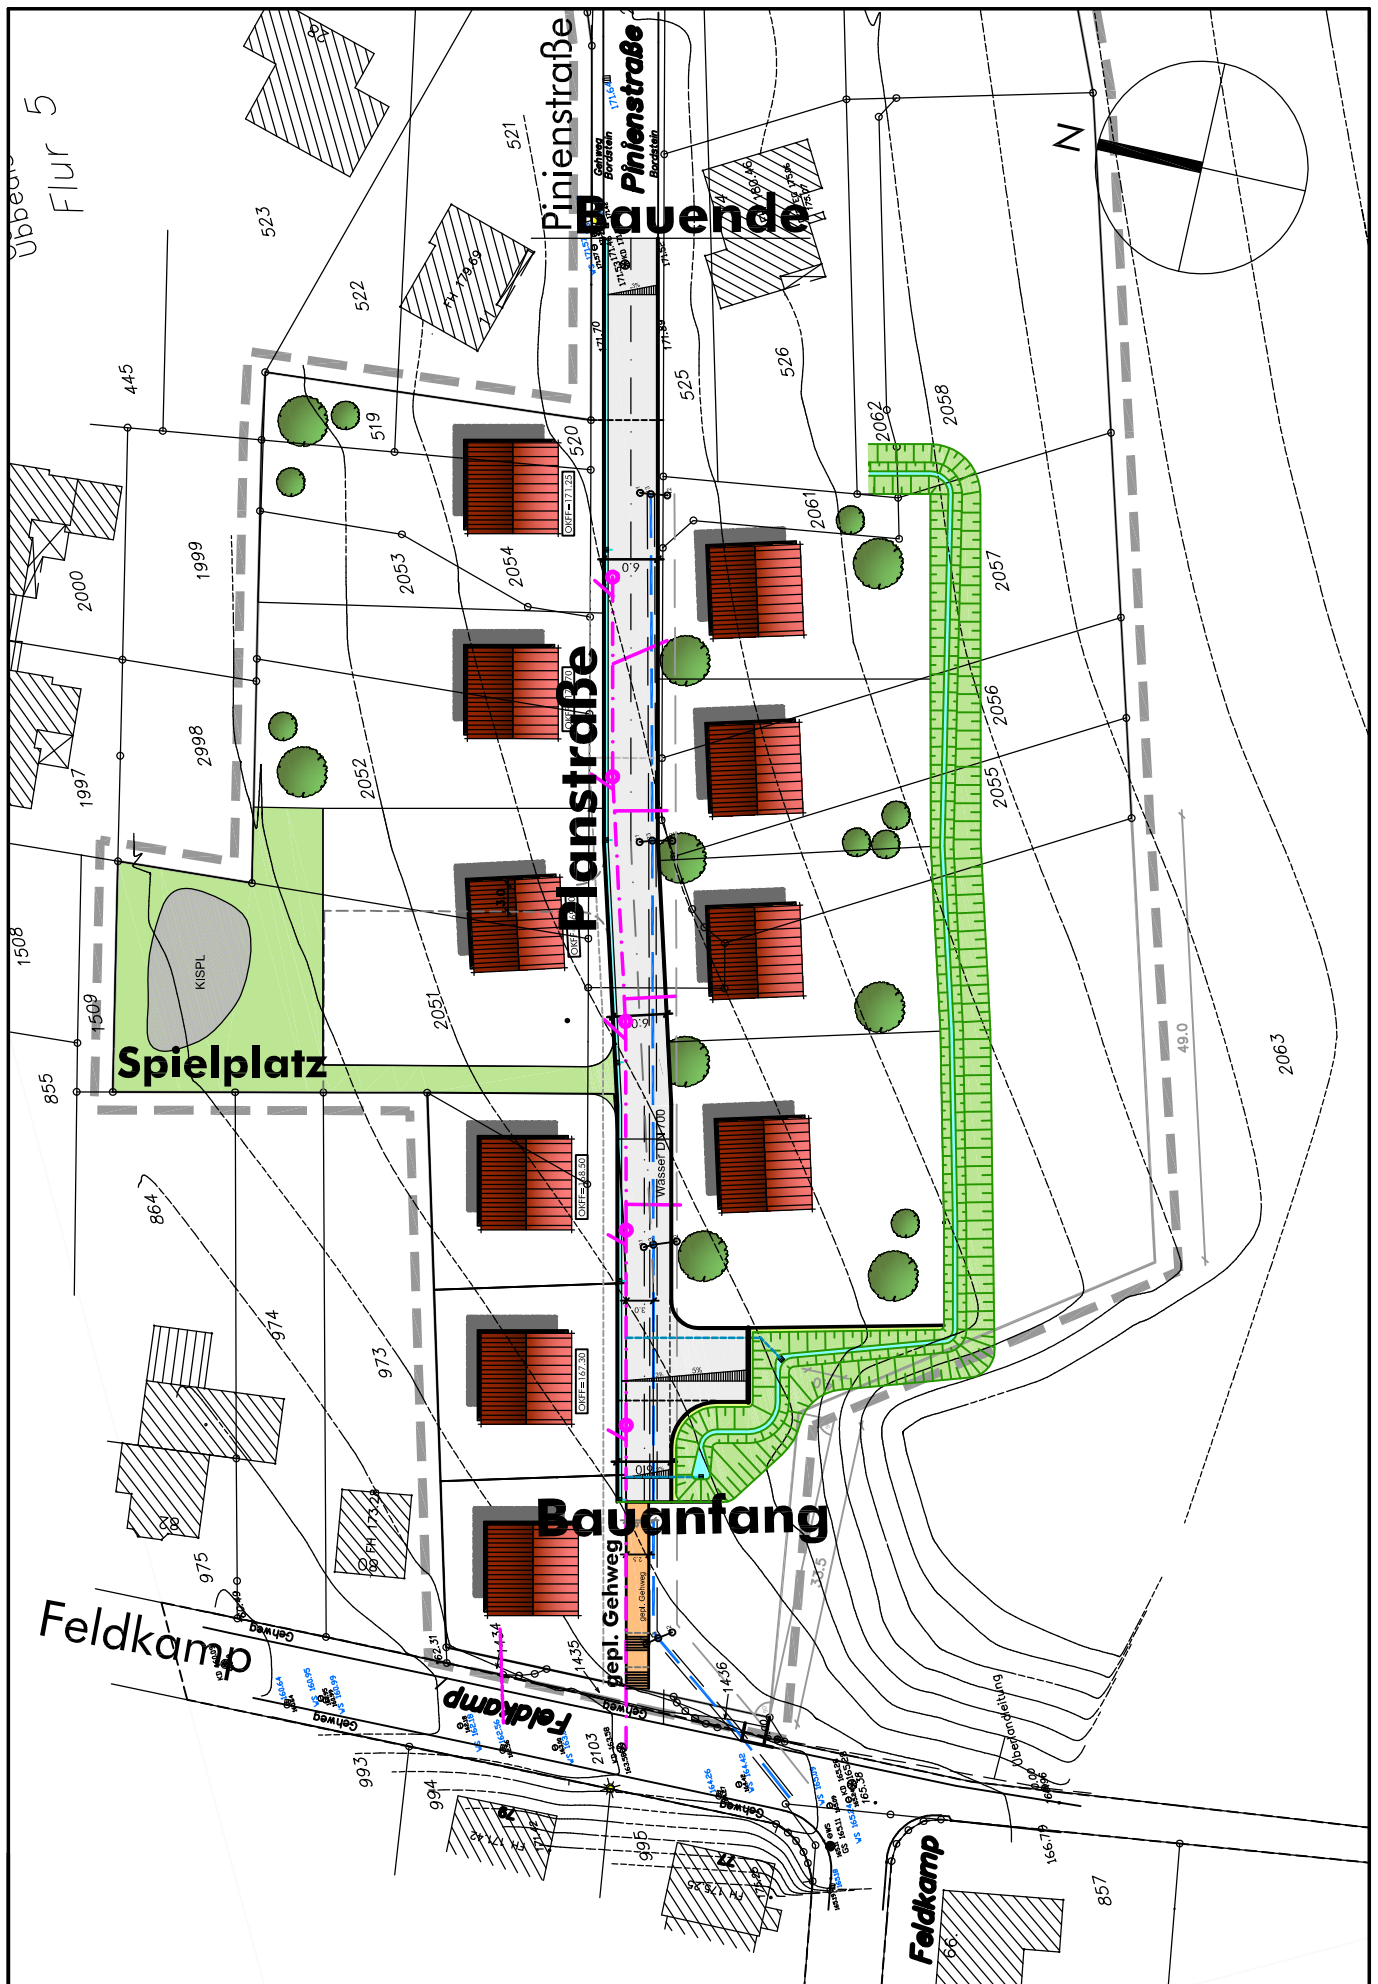

Bebauungsplan Nr. III/U B 1 "Pinienstraße"
Übersichtslageplan Maßstab: 1:2000

Anlage zur 1
Drucksachen-Nr. 4665