


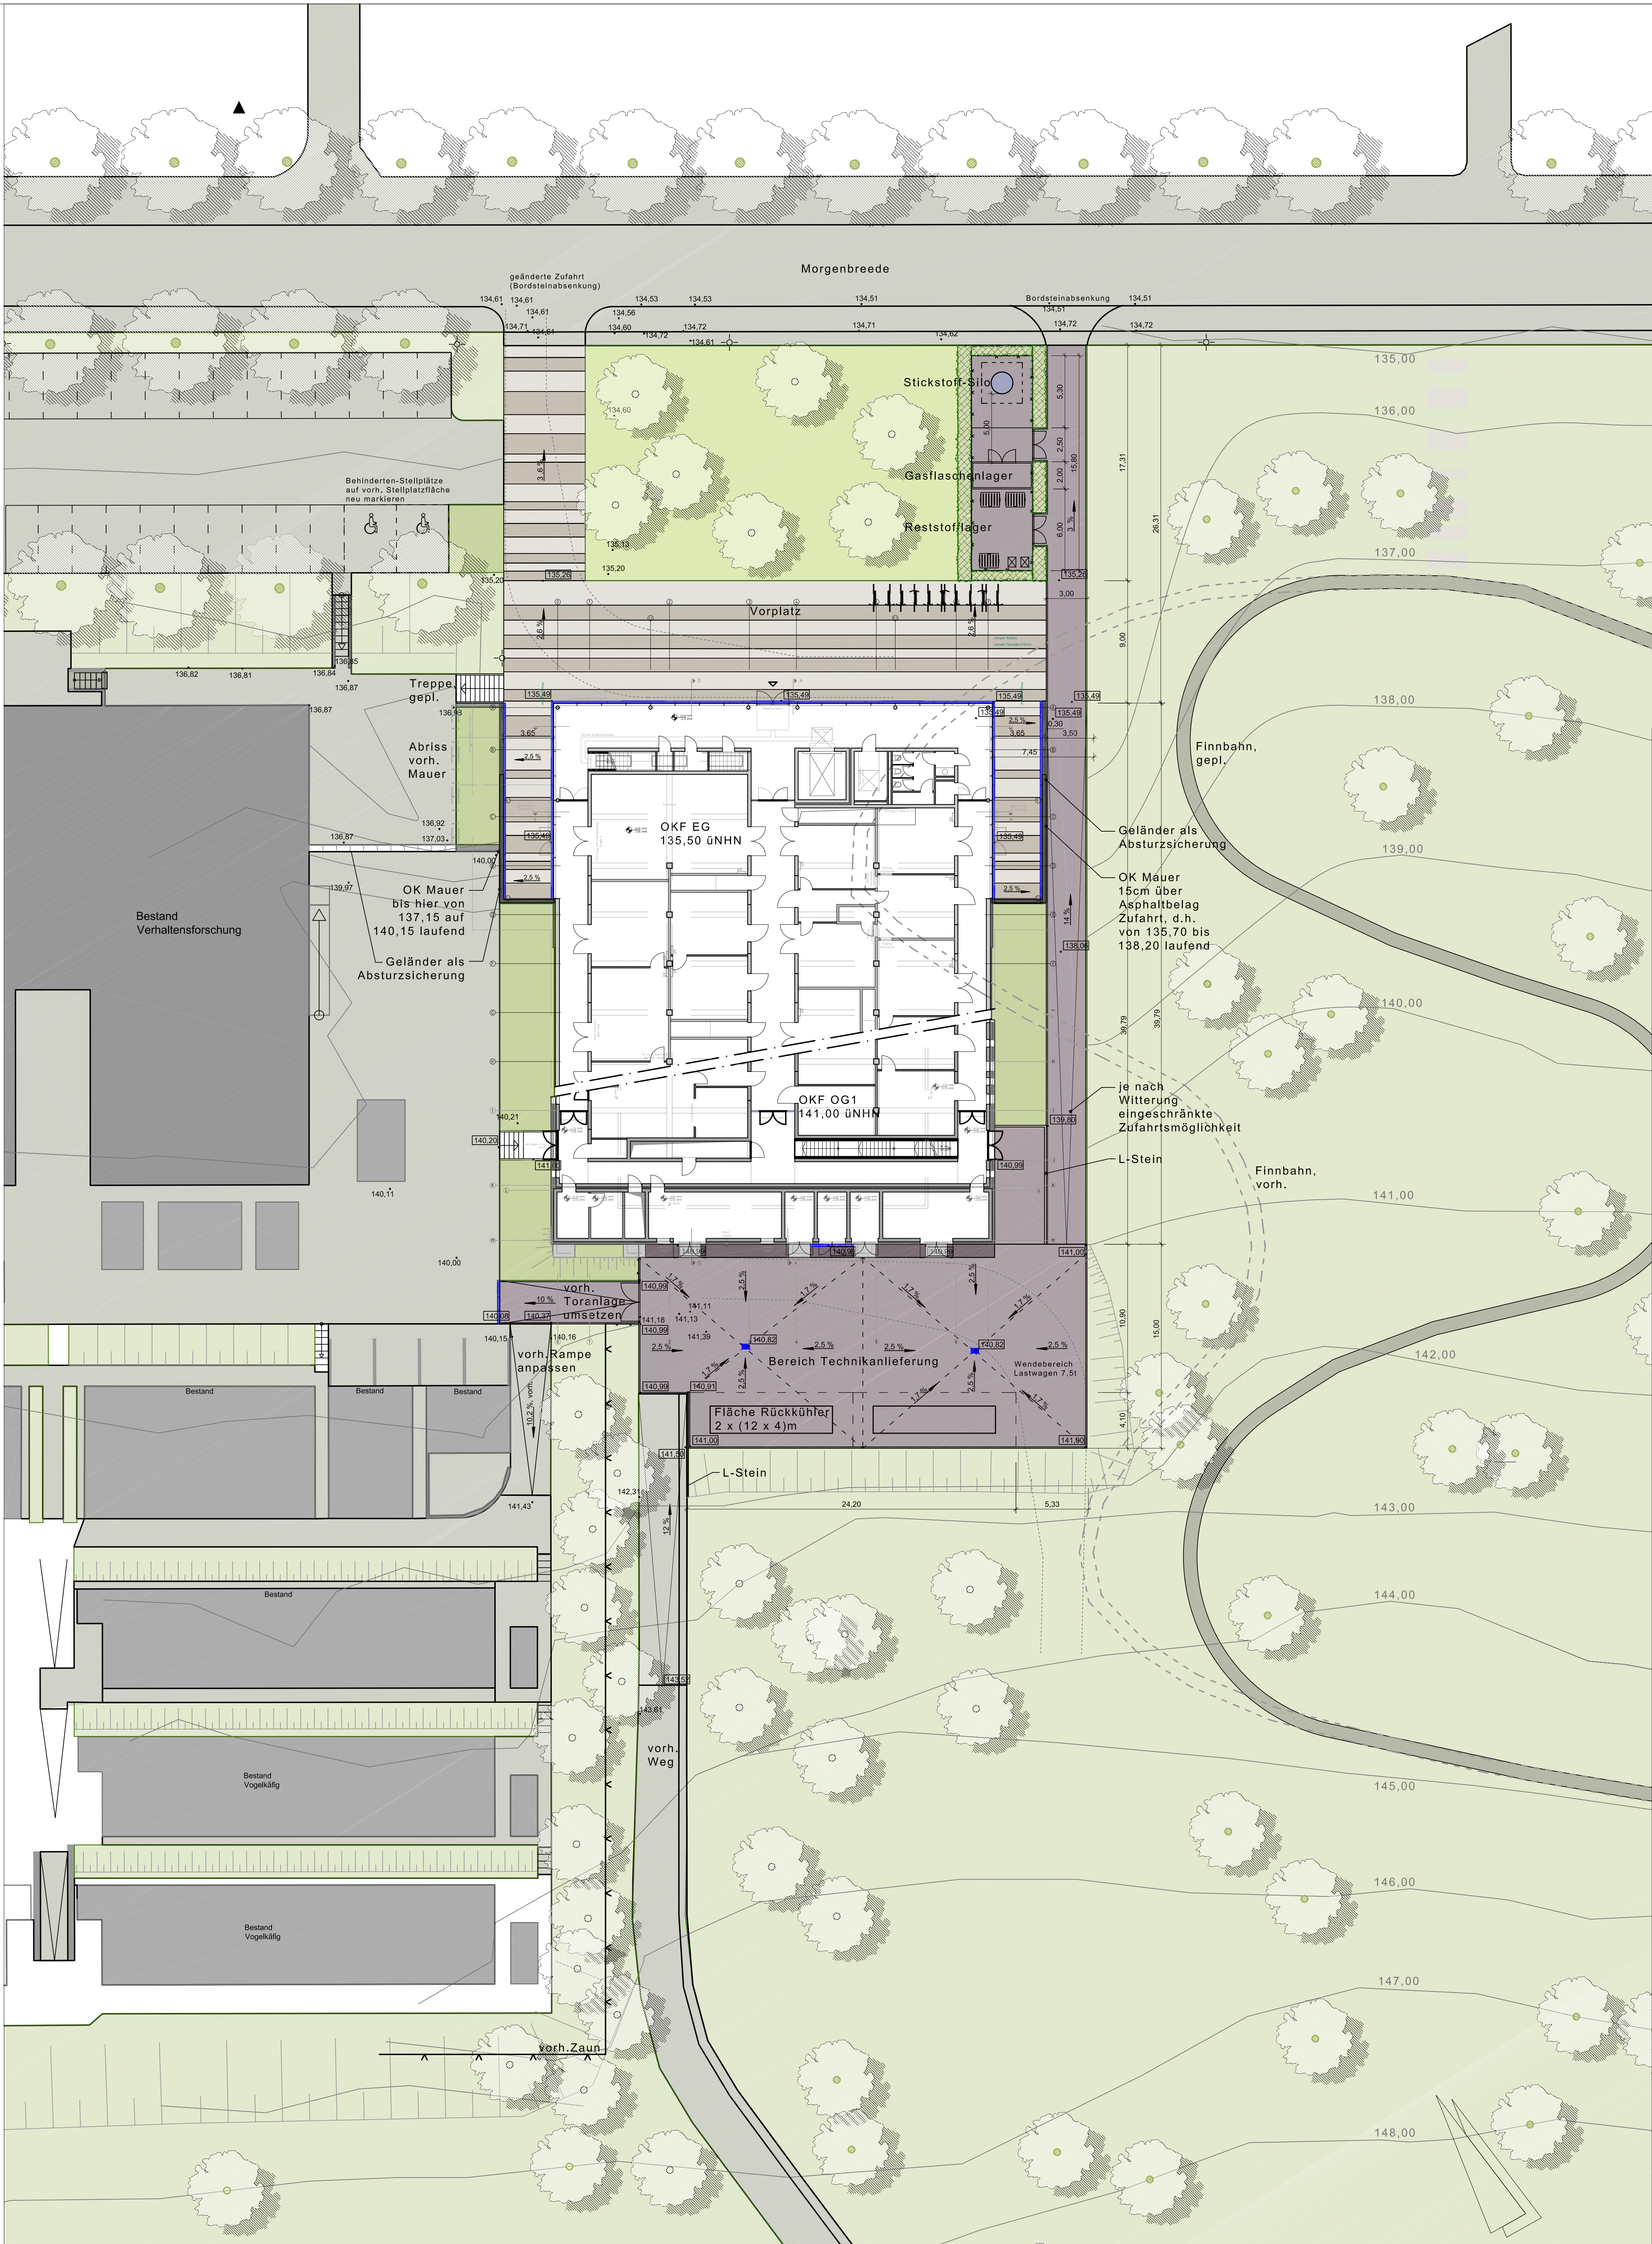

Gebäude, vorh.

Gebäude, gepl.

Straße/Weg, vorh.

Asphalt, gepl.

Plattierung, gepl.

Plattierung, gepl.

Pflaster, gepl.

Rasenfläche

Pflanzfläche, vorh.

Pflanzfläche, gepl.

Hecke, gepl.

Baum, vorh.

Baum, gepl.

Entwässerungsrinne, gepl.

Mauer, gepl.

0.00

Höhenpunkt, gepl.

0.00

Höhenpunkt, vorh.

Leuchte, vorh.

BLB NRW

Bau- und Liegenschaftsbetrieb NRW

Bielefeld

August-Bebel-Straße 91
D - 33602 Bielefeld
Telefon: 0521 / 520 49 - 0
Telefax: 0521 / 520 49 - 900
E-Mail: bi.poststelle@blb.nrw.de
Internet: www.blb.nrw.de

Planverfasser (extern):

3+

FREIRAUMPLANER

52066 AACHEN BACHSTRASSE 22
Tel. (0241) 50 40 77 Fax. 53 11 61

DIPLOM. ING. LANDSCHAFTS-
ARCHITEKTEN BDL
ARCHITEKTEN AKW

Entwurfsverfasser (gem. §70 BauO NRW):

I.A.

Bauherr(in):

BLB NRW Bielefeld

Nutzer / Mieter(in):

Universität Bielefeld

10-12-1990-12-001

SAP-/Projekt-Nummer

Uni Bielefeld Experimentalphysik

Projektbezeichnung

WE1990

Wirtschaftseinheitsnummer

Wirtschaftseinheits- / Liegenschaftsbezeichnung

GE0001

Objekt-/Bauwerks-/Gebäude-Nr.

Objekt-/Bauwerks-/Gebäudebezeichnung

Planbezeichnung/Darstellung

Lageplan Freianlagen

Bauteil / Trakt:

Geschoss / Anlage:

EG/OG1

Planinhalt:

Grundriss

Planart:

Entwurf

Fachbereich:

(F) Freiflächenplaner

Gezeichnet:

Maßstab:

1:200

Modell-Name:

120703_BI04-3-4_Entwurf.dwg

Layout-Name:

BI04-3-4_Entwurf_M200

Plottstiltabelle:

Blattgröße:

Benutzerdefinierte Seitengröße für PostScript

Plotdatum:

03.Jul. 2012 13:19

Blatt-Nr.:

01

Z:\BI04_cad(Uni-Physik)\Archiv\Output_(plt_dxf)