


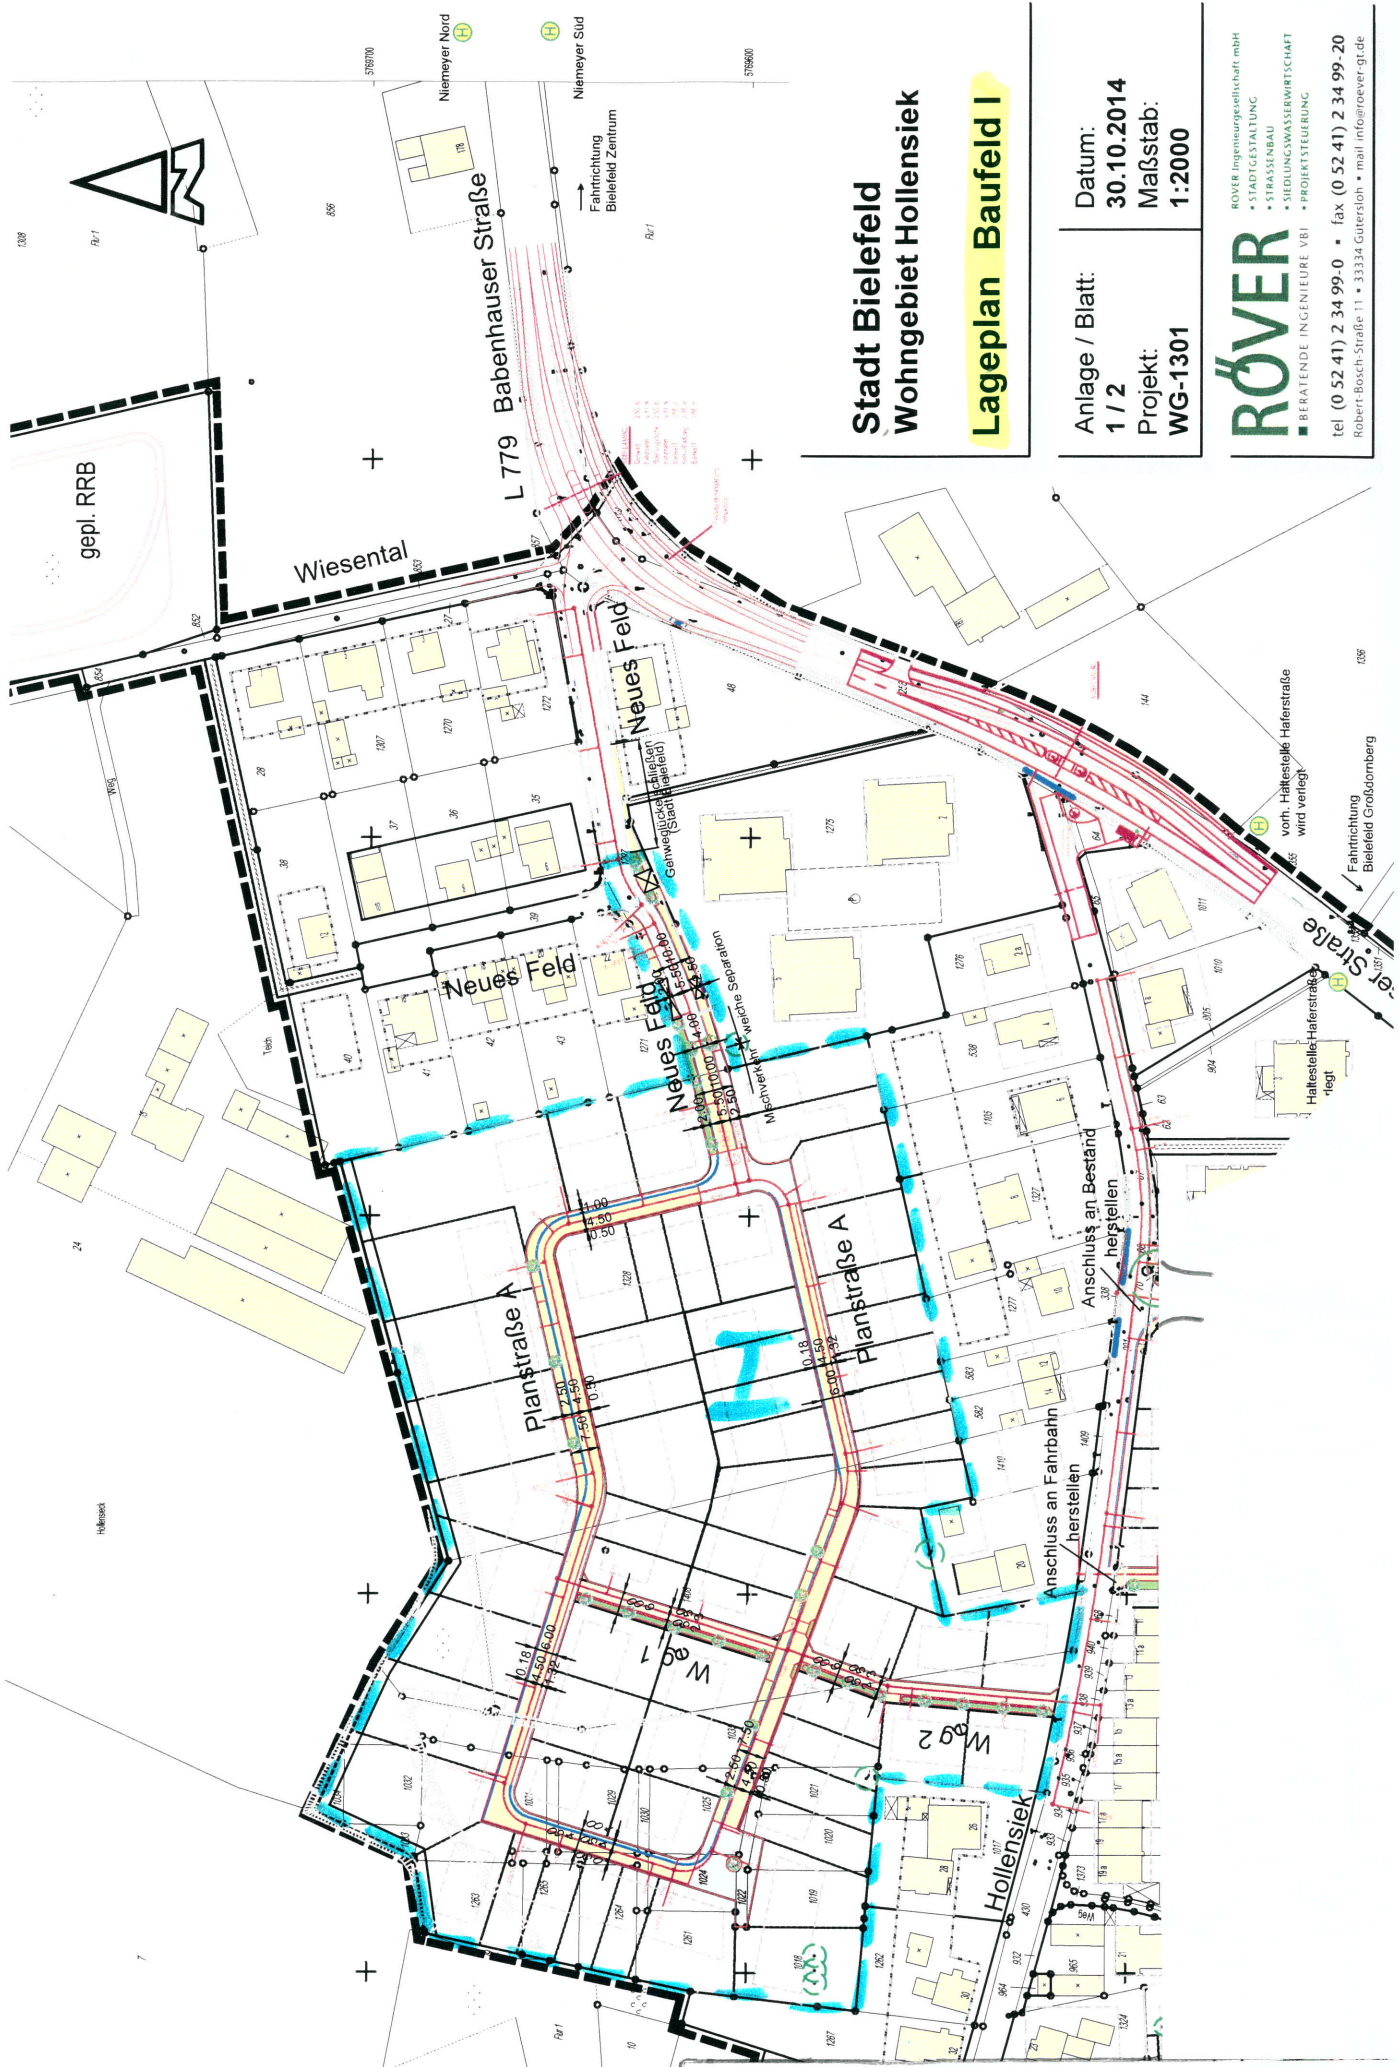

Stadt Bielefeld Wohngelände Hollensiek

Lageplan Baufeld I

Anlage / Blatt:
1 / 2

Datum:
30.10.2014

Projekt:
WG-1301

Maßstab:
1:2000

RÖVER

ROVER Ingenieurgesellschaft mbH

- STADTGESTALTUNG
- STRASSENBAU
- SIEDLUNGSWASSERWIRTSCHAFT
- PROJEKTSTEUERUNG

BERATUNDE INGENIEURE VBI

tel (0 52 41) 2 34 99-0 • fax (0 52 41) 2 34 99-20

Robert-Bosch-Straße 11 • 33334 Gütersloh • mail info@rover-gt.de

Anlage 3
zur Beschlussvorlage „WG Hollensiek“