


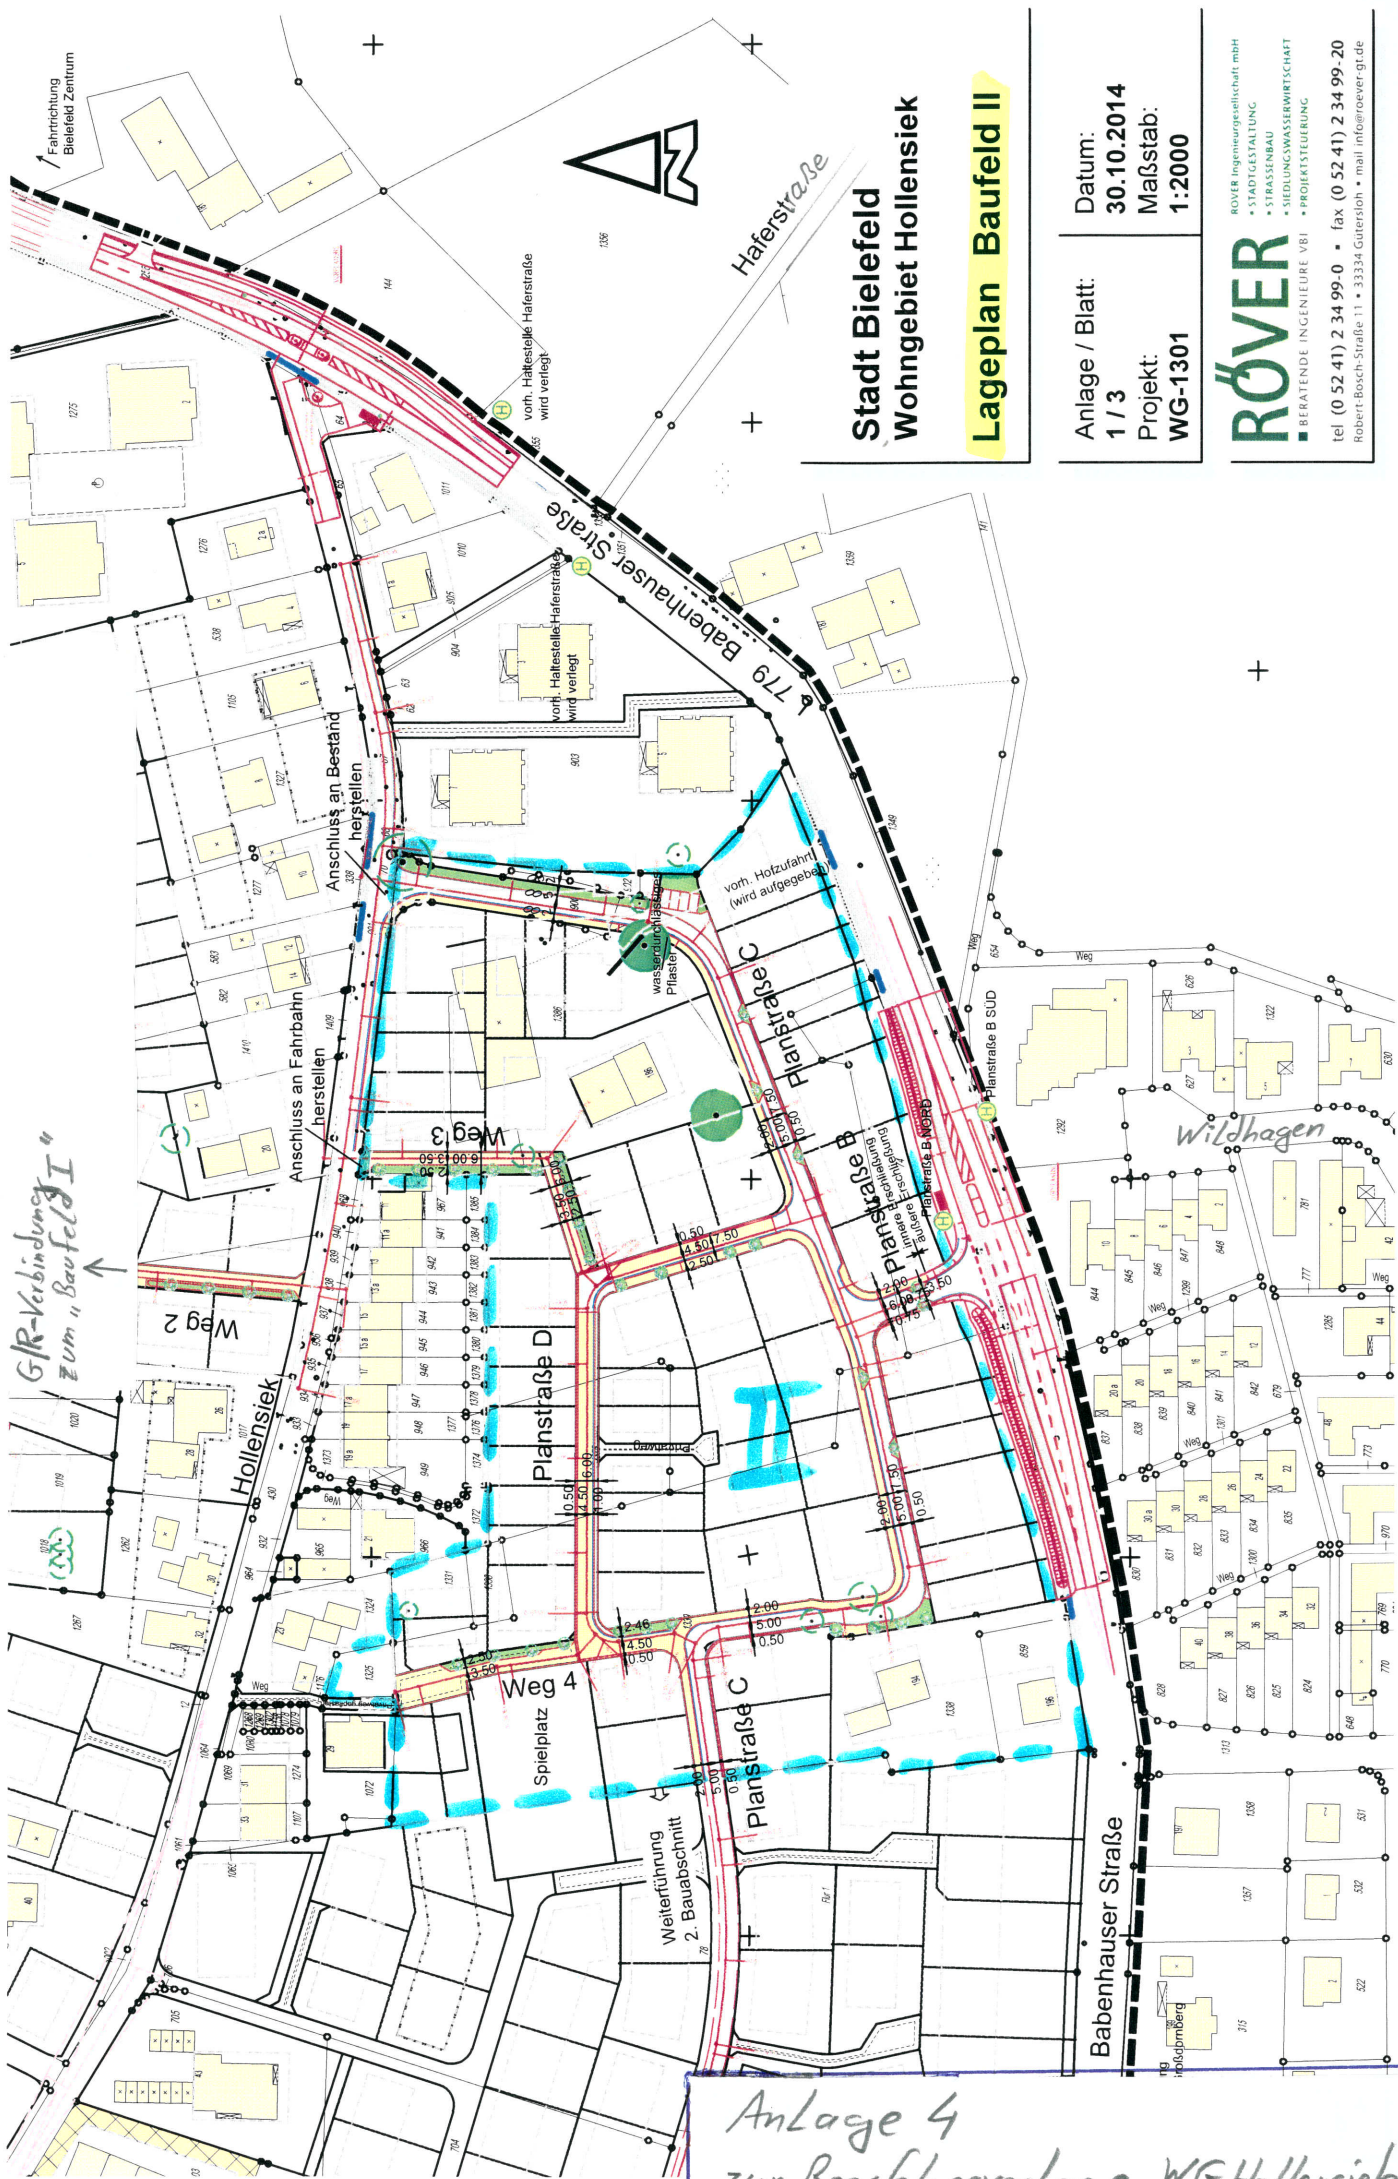

GR-Verbindung  
zum "Baufeld I"

Anlage 4  
zur Beschlussvorlage "WG Hollensiek"

# Stadt Bielefeld Wohngebiet Hollensiek

## Lageplan Baufeld II

Anlage / Blatt:  
1 / 3

Datum:  
30.10.2014

Projekt:  
WG-1301

Maßstab:  
1:2000

**RÖVER**

ROVER Ingenieurgesellschaft mbH  
• STADTGESTALTUNG  
• STRASSENBAU  
• SIEDLUNGSWIRTSCHAFT  
• PROJEKTIERUNG

BERATUNDE INGENIEURE VBI  
tel (0 52 41) 2 34 99-0 • fax (0 52 41) 2 34 99-20  
Robert-Bosch-Straße 11 • 33334 Gütersloh • mail info@rover-gt.de