


3		
2		
1		
Nr.	Name	Datum

 **STADT BIELEFELD**
AMT FÜR VERKEHR
 - 660.22 - Verkehrswegeplanung

Ausführungsplanung
Bodelschwingstraße
 Planung eines Geh-/Radweges
 von Am Frölenberg bis Eggweg
 - Bezirk Brackwede/Gadderbaum -

Lageplan	Maßstab	1:250	Datum		Name	
	Plan Nr.	16730-101a	bearb. gez.	Okt 2014	Kreuzberger	Tegelhütter
			gepr.			
			Lernschutz-ansprüche gepr. BZV			

660.22	660.21	660.23		660.32	660.33	aufgestellt
--------	--------	--------	--	--------	--------	-------------

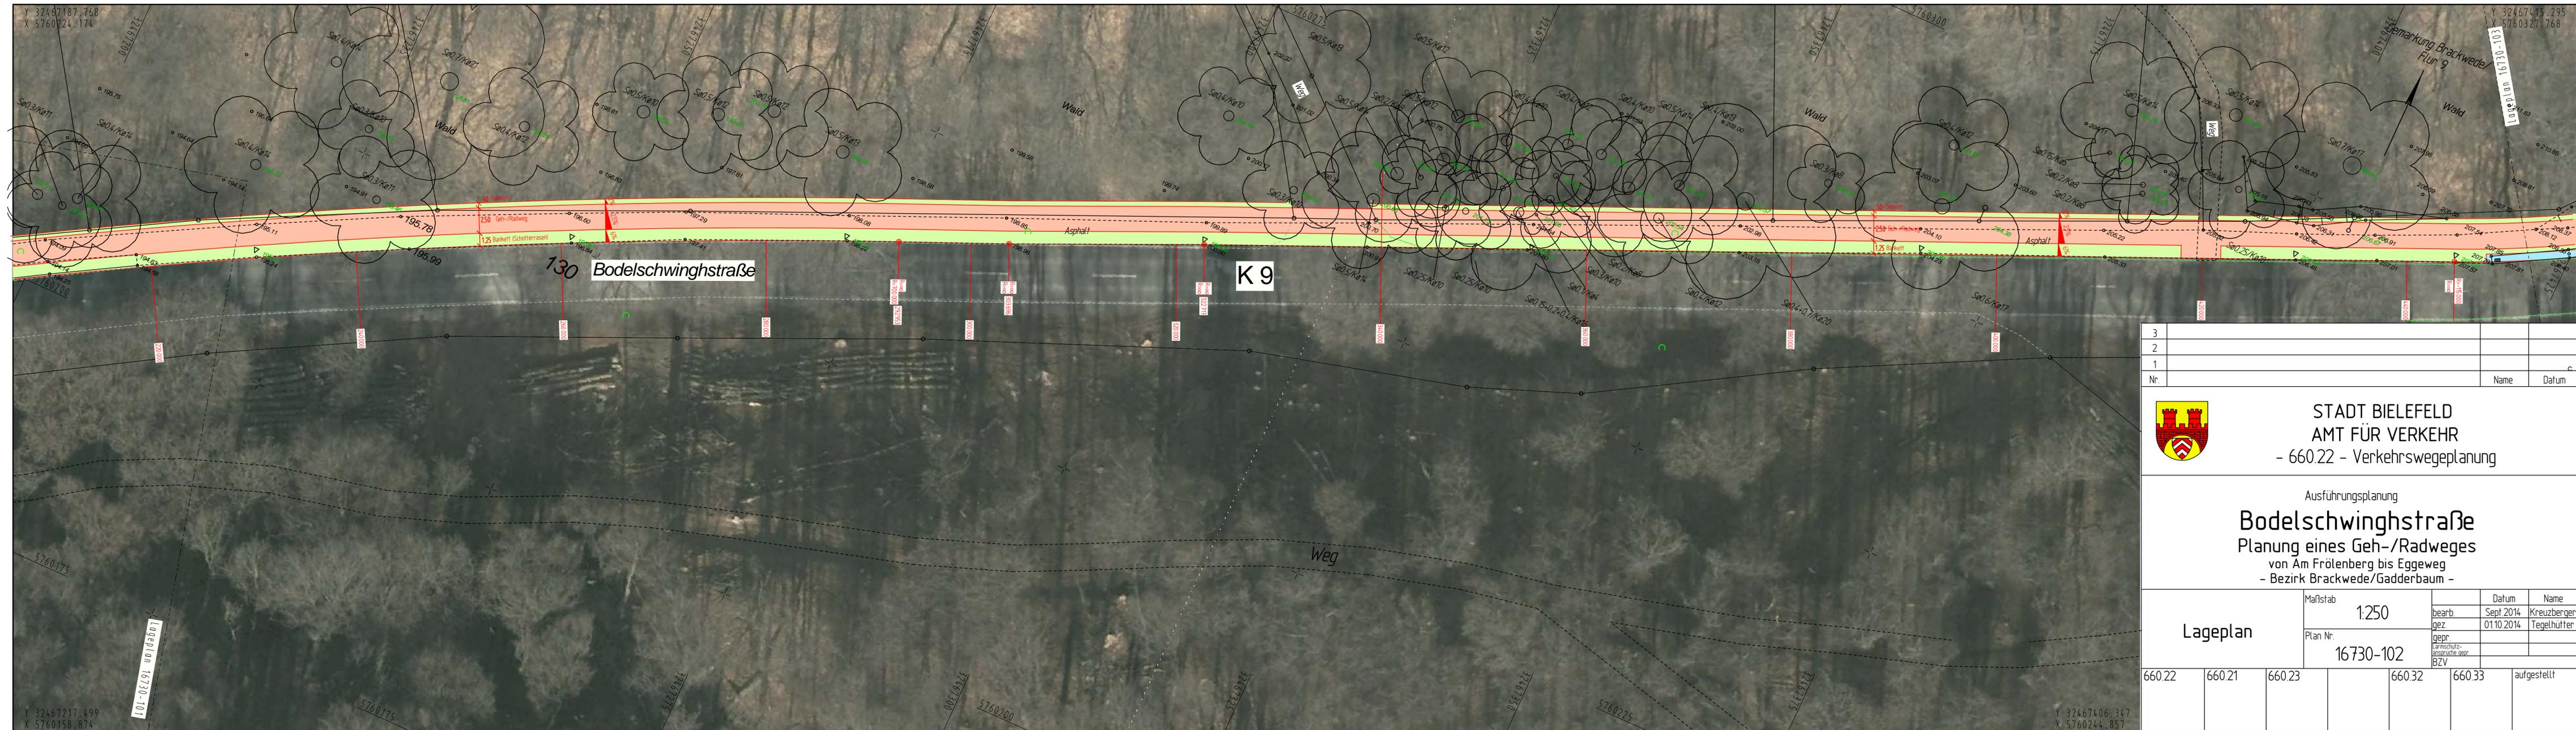

3			
2			
1			
Nr.		Name	Datum



STADT BIELEFELD
 AMT FÜR VERKEHR
 - 660.22 - Verkehrswegeplanung

Ausführungsplanung
Bodelschwingstraße
 Planung eines Geh-/Radweges
 von Am Frölenberg bis Eggeweg
 - Bezirk Brackwede/Gadderbaum -

Lageplan	Maßstab	1:250	Datum	Name	
	Plan Nr.	16730-102	bearb.	Sept. 2014	Kreuzberger
			gez.	01.10.2014	Tegethütter
		gepr.			
		Genehmigungsantrag			
		BZV			
660.22	660.21	660.23	660.32	660.33	aufgestellt

Y 32467217.499
 X 5760158.874

Y 32467406.347
 X 5760244.857



3			
2			
1			
Nr.		Name	Datum


STADT BIELEFELD
AMT FÜR VERKEHR
 - 660.22 - Verkehrswegeplanung


Ausführungsplanung
Bodelschwingstraße
 Planung eines Geh-/Radweges
 von Am Frölenberg bis Eggeweg
 - Bezirk Brackwede/Gadderbaum -

Lageplan	Maßstab	1:250	Datum	Name	
	Plan Nr.	16730-103a	bearb.	Sept. 2014	Kreuzberger
			gez.	01.10.2014	Tegelhütter
			gepr.		
			Genehmigung		
			BZV		


660.22	660.21	660.23		660.32	660.33	aufgestellt
--------	--------	--------	--	--------	--------	-------------

Planung eines Geh- und Radweges an der Bodelschwinghstr.

Bestand:

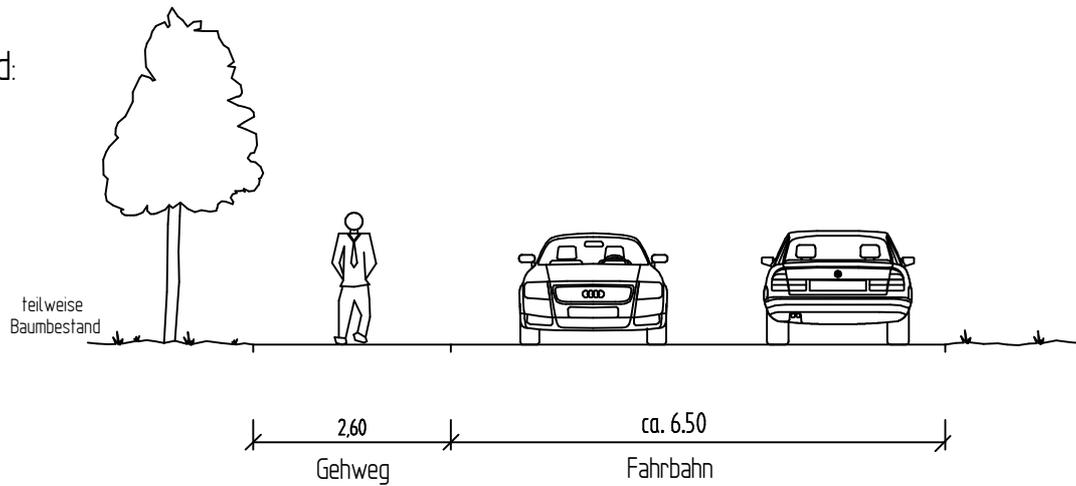

Planung:

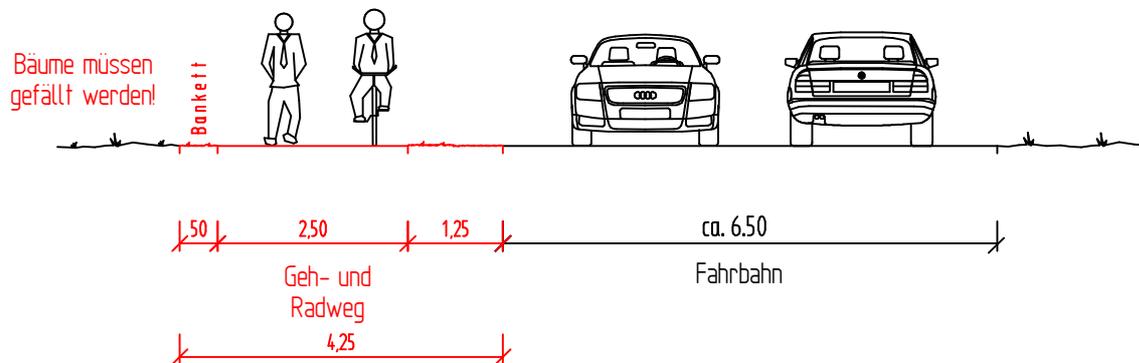

2

Planung eines Geh- und Radweges
an der Bodelschwinghstr.

Abschnitt: Von Am Frölenberg bis Eggeweg


Schnitt 1

Maßstab: 1:100


660.22 Verkehrswegeplanung, 10.2014 Kr / Ka

Planung eines Geh- und Radweges an der Bodelschwinghstr.

Bestand:

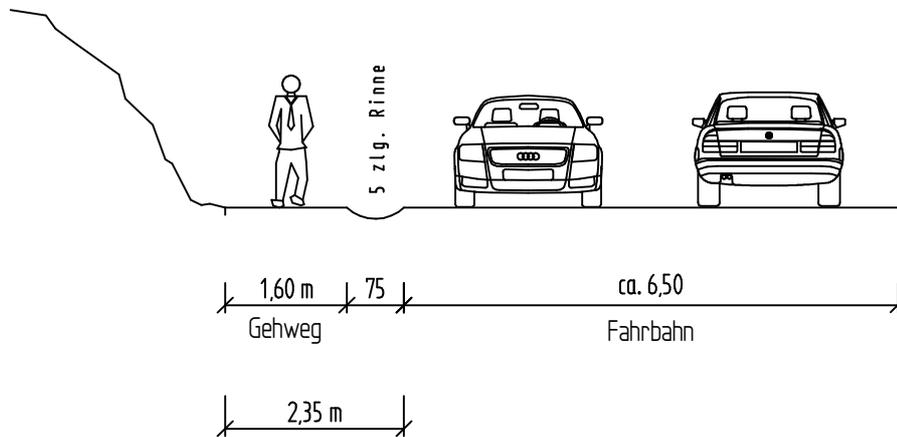

Planung:

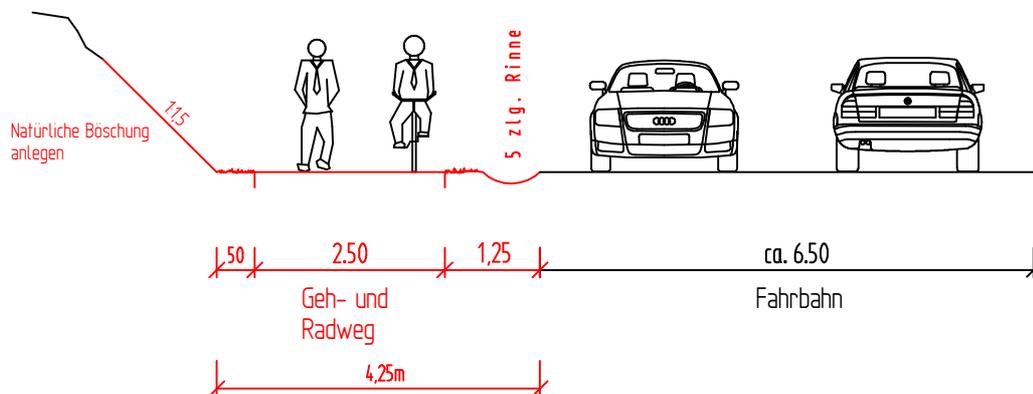

Planung eines Geh- und Radweges
an der Bodelschwinghstr.

Abschnitt: Von am Frölenberg bis Eggeweg


Schnitt 2

Maßstab: 1:100


660.22 Verkehrswegeplanung, 10.2014 Kr / Ka

Planung eines Geh- und Radweges an der Bodelschwinghstr.

Bestand:

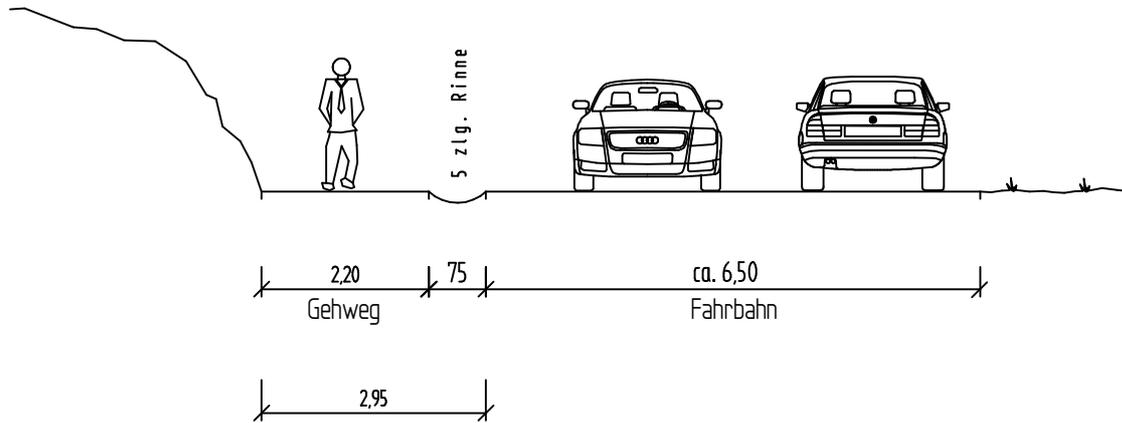

Planung:

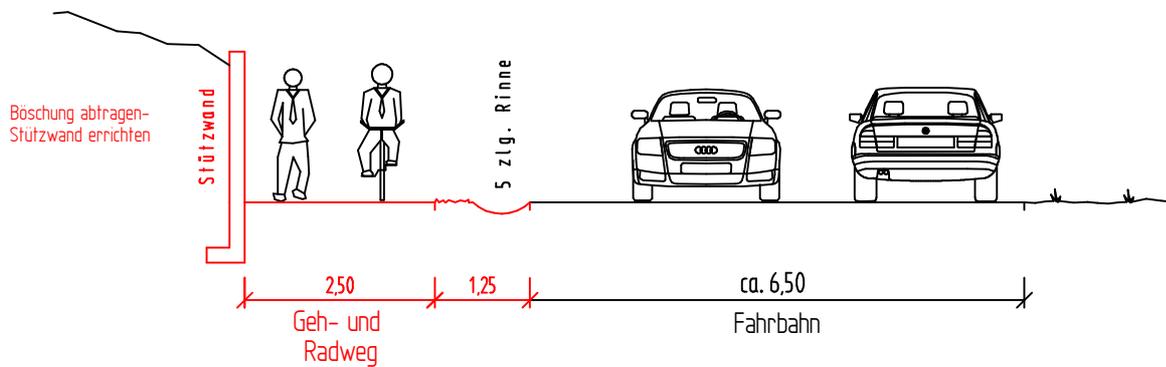

Planung eines Geh- und Radweges
an der Bodelschwinghstr.

Abschnitt: Von Am Frölenberg bis Eggeweg

Schnitt 3

Maßstab: 1:100

660.22 Verkehrswegeplanung, 10.2014 Kr / Ka