




Schnittansicht 1

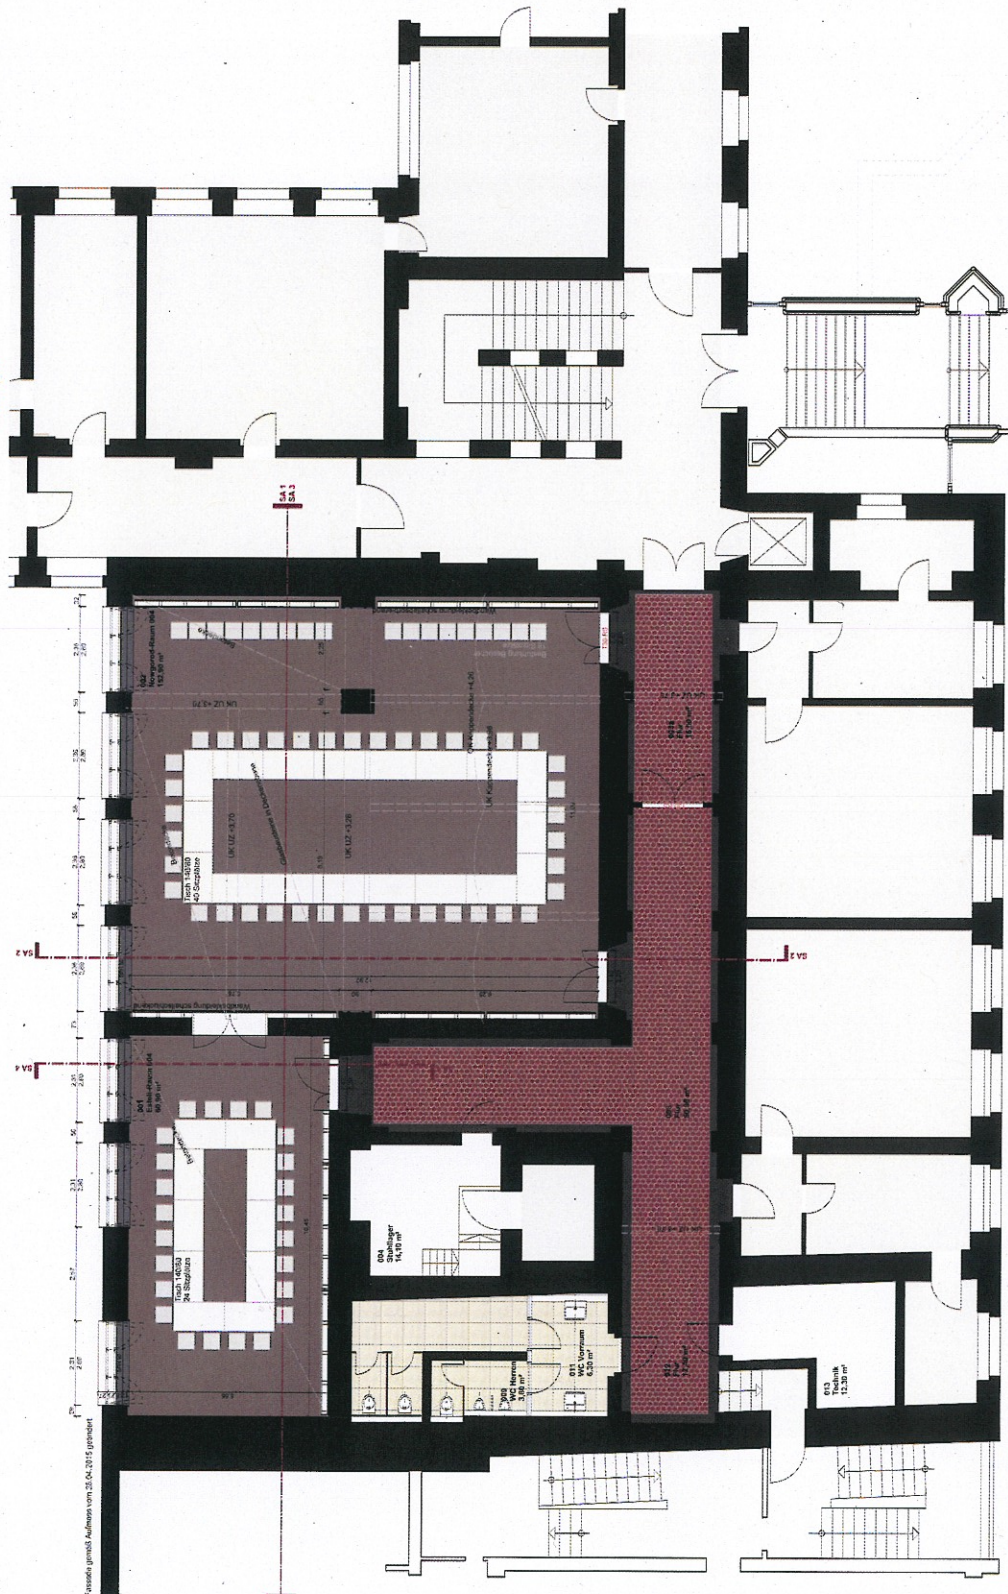

Schnittansicht 2

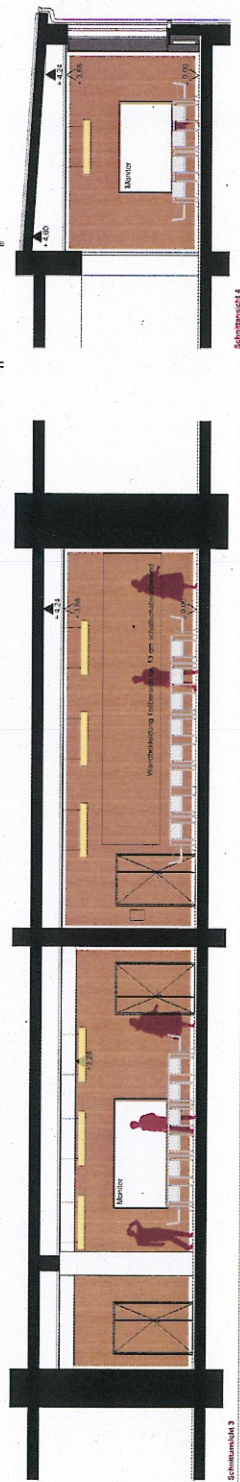

Schnittansicht 3

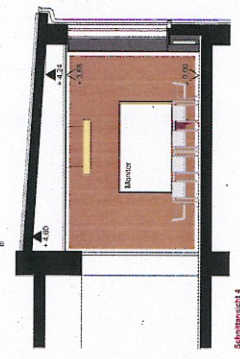

Schnittansicht 4

brüchner-hüttemann pasch bhp
Architekten + Einzelplaner GmbH

Index:	Architektur	01
	Struktur	02
	Hautechnik	03
	Sanitär	04
	Elektrotechnik	05
	Hautechnik	06
	Sanitär	07
	Elektrotechnik	08
	Hautechnik	99
	Sanitär	100

Vorbauzug
Altes Rathaus Bielefeld - Sitzungssäle

Bauherr:
Stadt Bielefeld - Immobilienservice
August-Bebel-Straße 92
33602 Bielefeld

Architekt:
Brüchner-Hüttemann Pasch bhp
Architekten + Generalplaner GmbH
Niederwall 10
33602 Bielefeld
T 0521 - 55 74 74 - 0 F -10
mail@bhp-architekten.de
www.bhp-architekten.de



Grundriss Schnittansichten_V1
Phase: Vorentwurfplanung
Maßstab: 1:100
Gez./Gepr.: hh
Datum: 27.04.2015
Plan-Nr.: V_AT GR_001
Index:
Datum Index: