




Aus dem MDG-Radweg wird der Global Goals Radweg



Die sieben bestehenden Stationen werden thematisch überarbeitet und um eine neue Station in Heepen ergänzt.



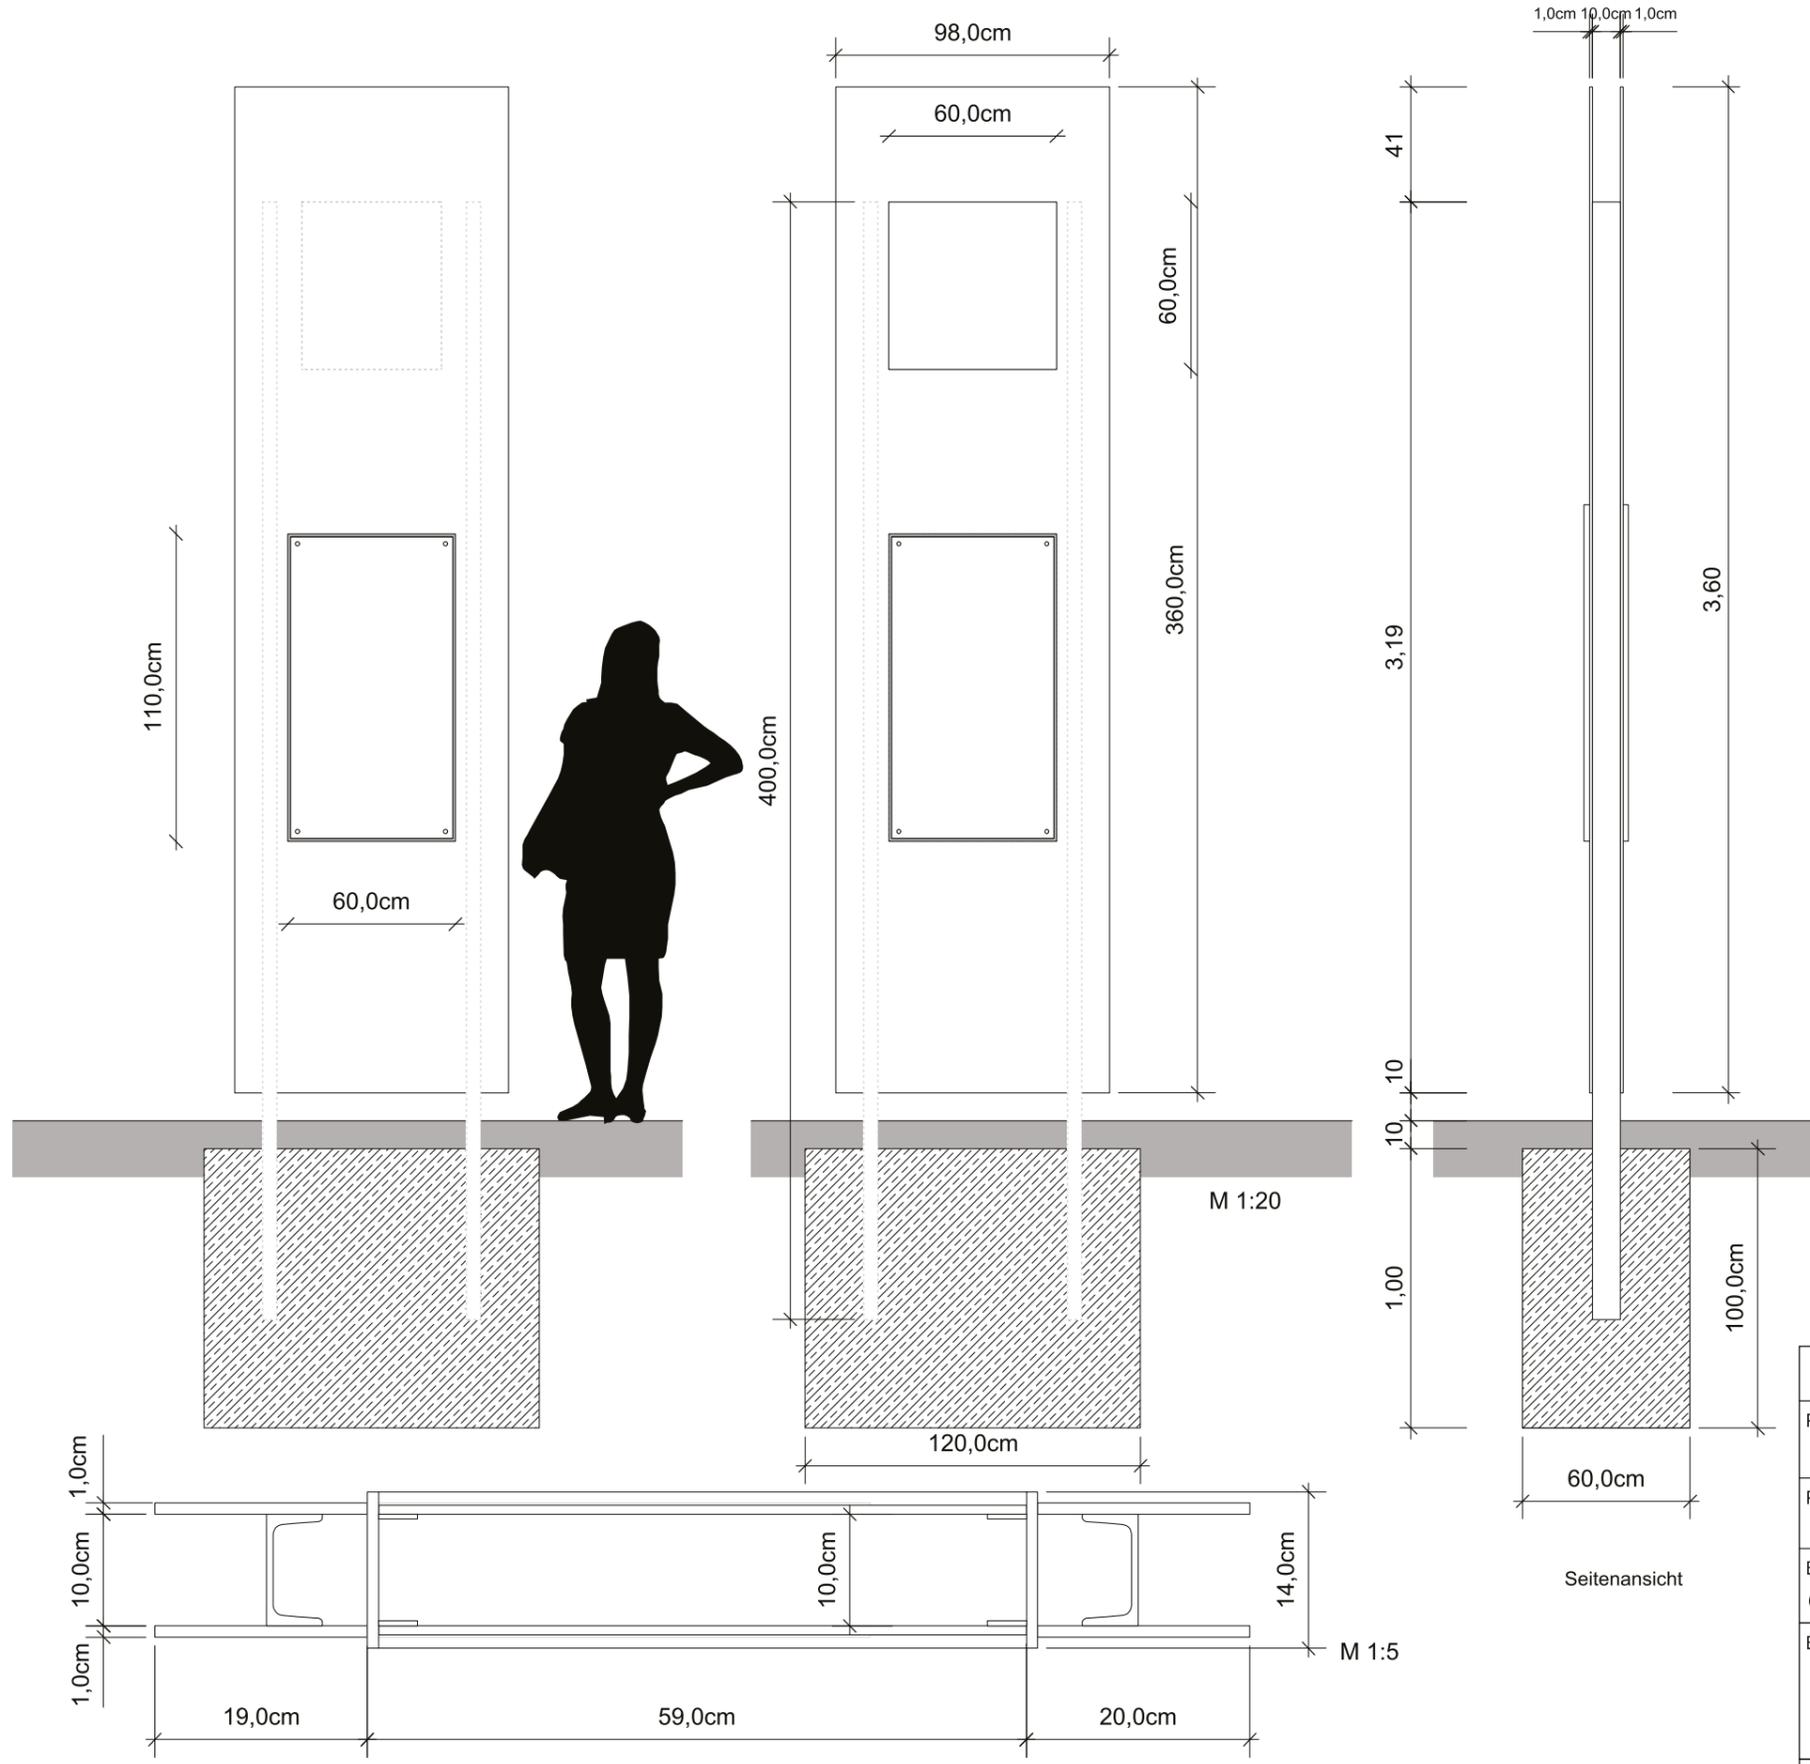


1. Stahtafeln_ Stahl konventionell
 Stärke 10 mm
 Breite 980 mm
 Höhe 3600 mm
2. Stahl U 100 Profile
 Länge 4000 mm
3. Einschubrahmen_ Stahl konventionell
 mit eingeschweißtem Winkel zur Glasaufnahme
 Breite 600 mm
 Höhe 1100 mm
 Tiefe 140 mm
4. Glasscheiben
 VSG 8 mm rückseitig bedruckt
 Sicherheitsverschraubung
5. Betonfundamente
 C 25/30
 Breite 120 cm
 Höhe 100 cm
 Tiefe 60 cm

ARA		Bielefeld, den : 18.04.2016	
Projekt / Bauvorhaben : Global Goals Radweg - alle Stationen			
Projektnummer :	Blatt :	Maßstab : 1:50	
Bezeichnung : Grundriss			
Bauherr / Auftraggeber: Welthaus Bielefeld August Bebel Str. 62 33602 Bielefeld			
 ARA Jürgen Wolters August Bebel Str. 16-18 33602 Bielefeld Tel. 0521-65943			
Anschrift Standort:			

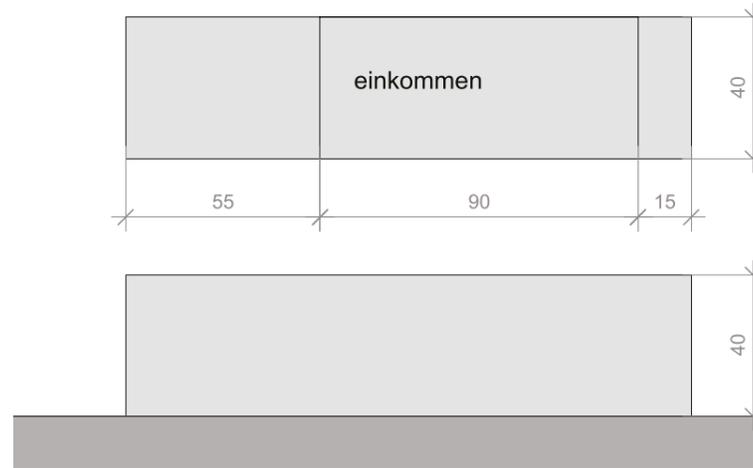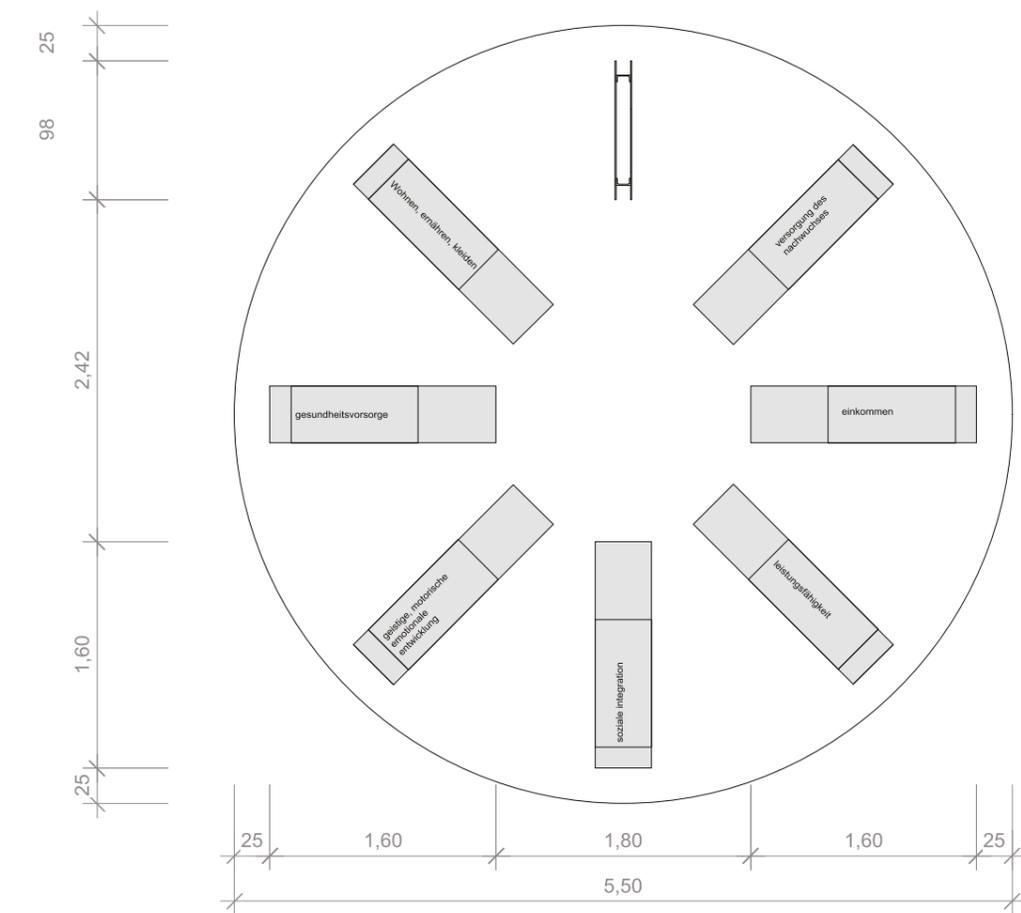


M 1 : 20

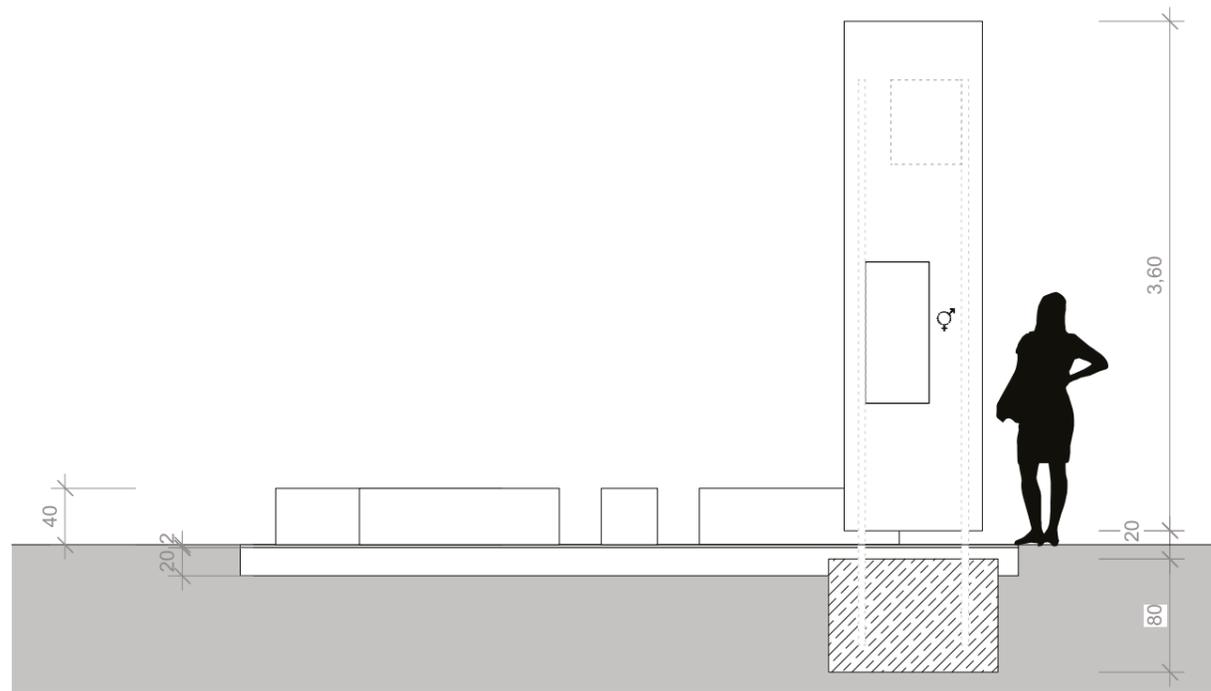


M 1 : 50



ARA		Bielefeld, den : 18.04.2016	
Projekt / Bauvorhaben : Station 1 - Armut			
Projektnummer :	Blatt :	Maßstab : 1:50	
Bezeichnung : Grundriss			
Bauherr / Auftraggeber:		 ARA Jürgen Wolters August Bebel Str. 16-18 33602 Bielefeld Tel. 0521-65943	
Welthaus Bielefeld August Bebel Str. 62 33602 Bielefeld			
Anschrift Standort:		Bezirksvertretung: Mitte Ecke Teutoburger Str. / Ravensberger Str.	

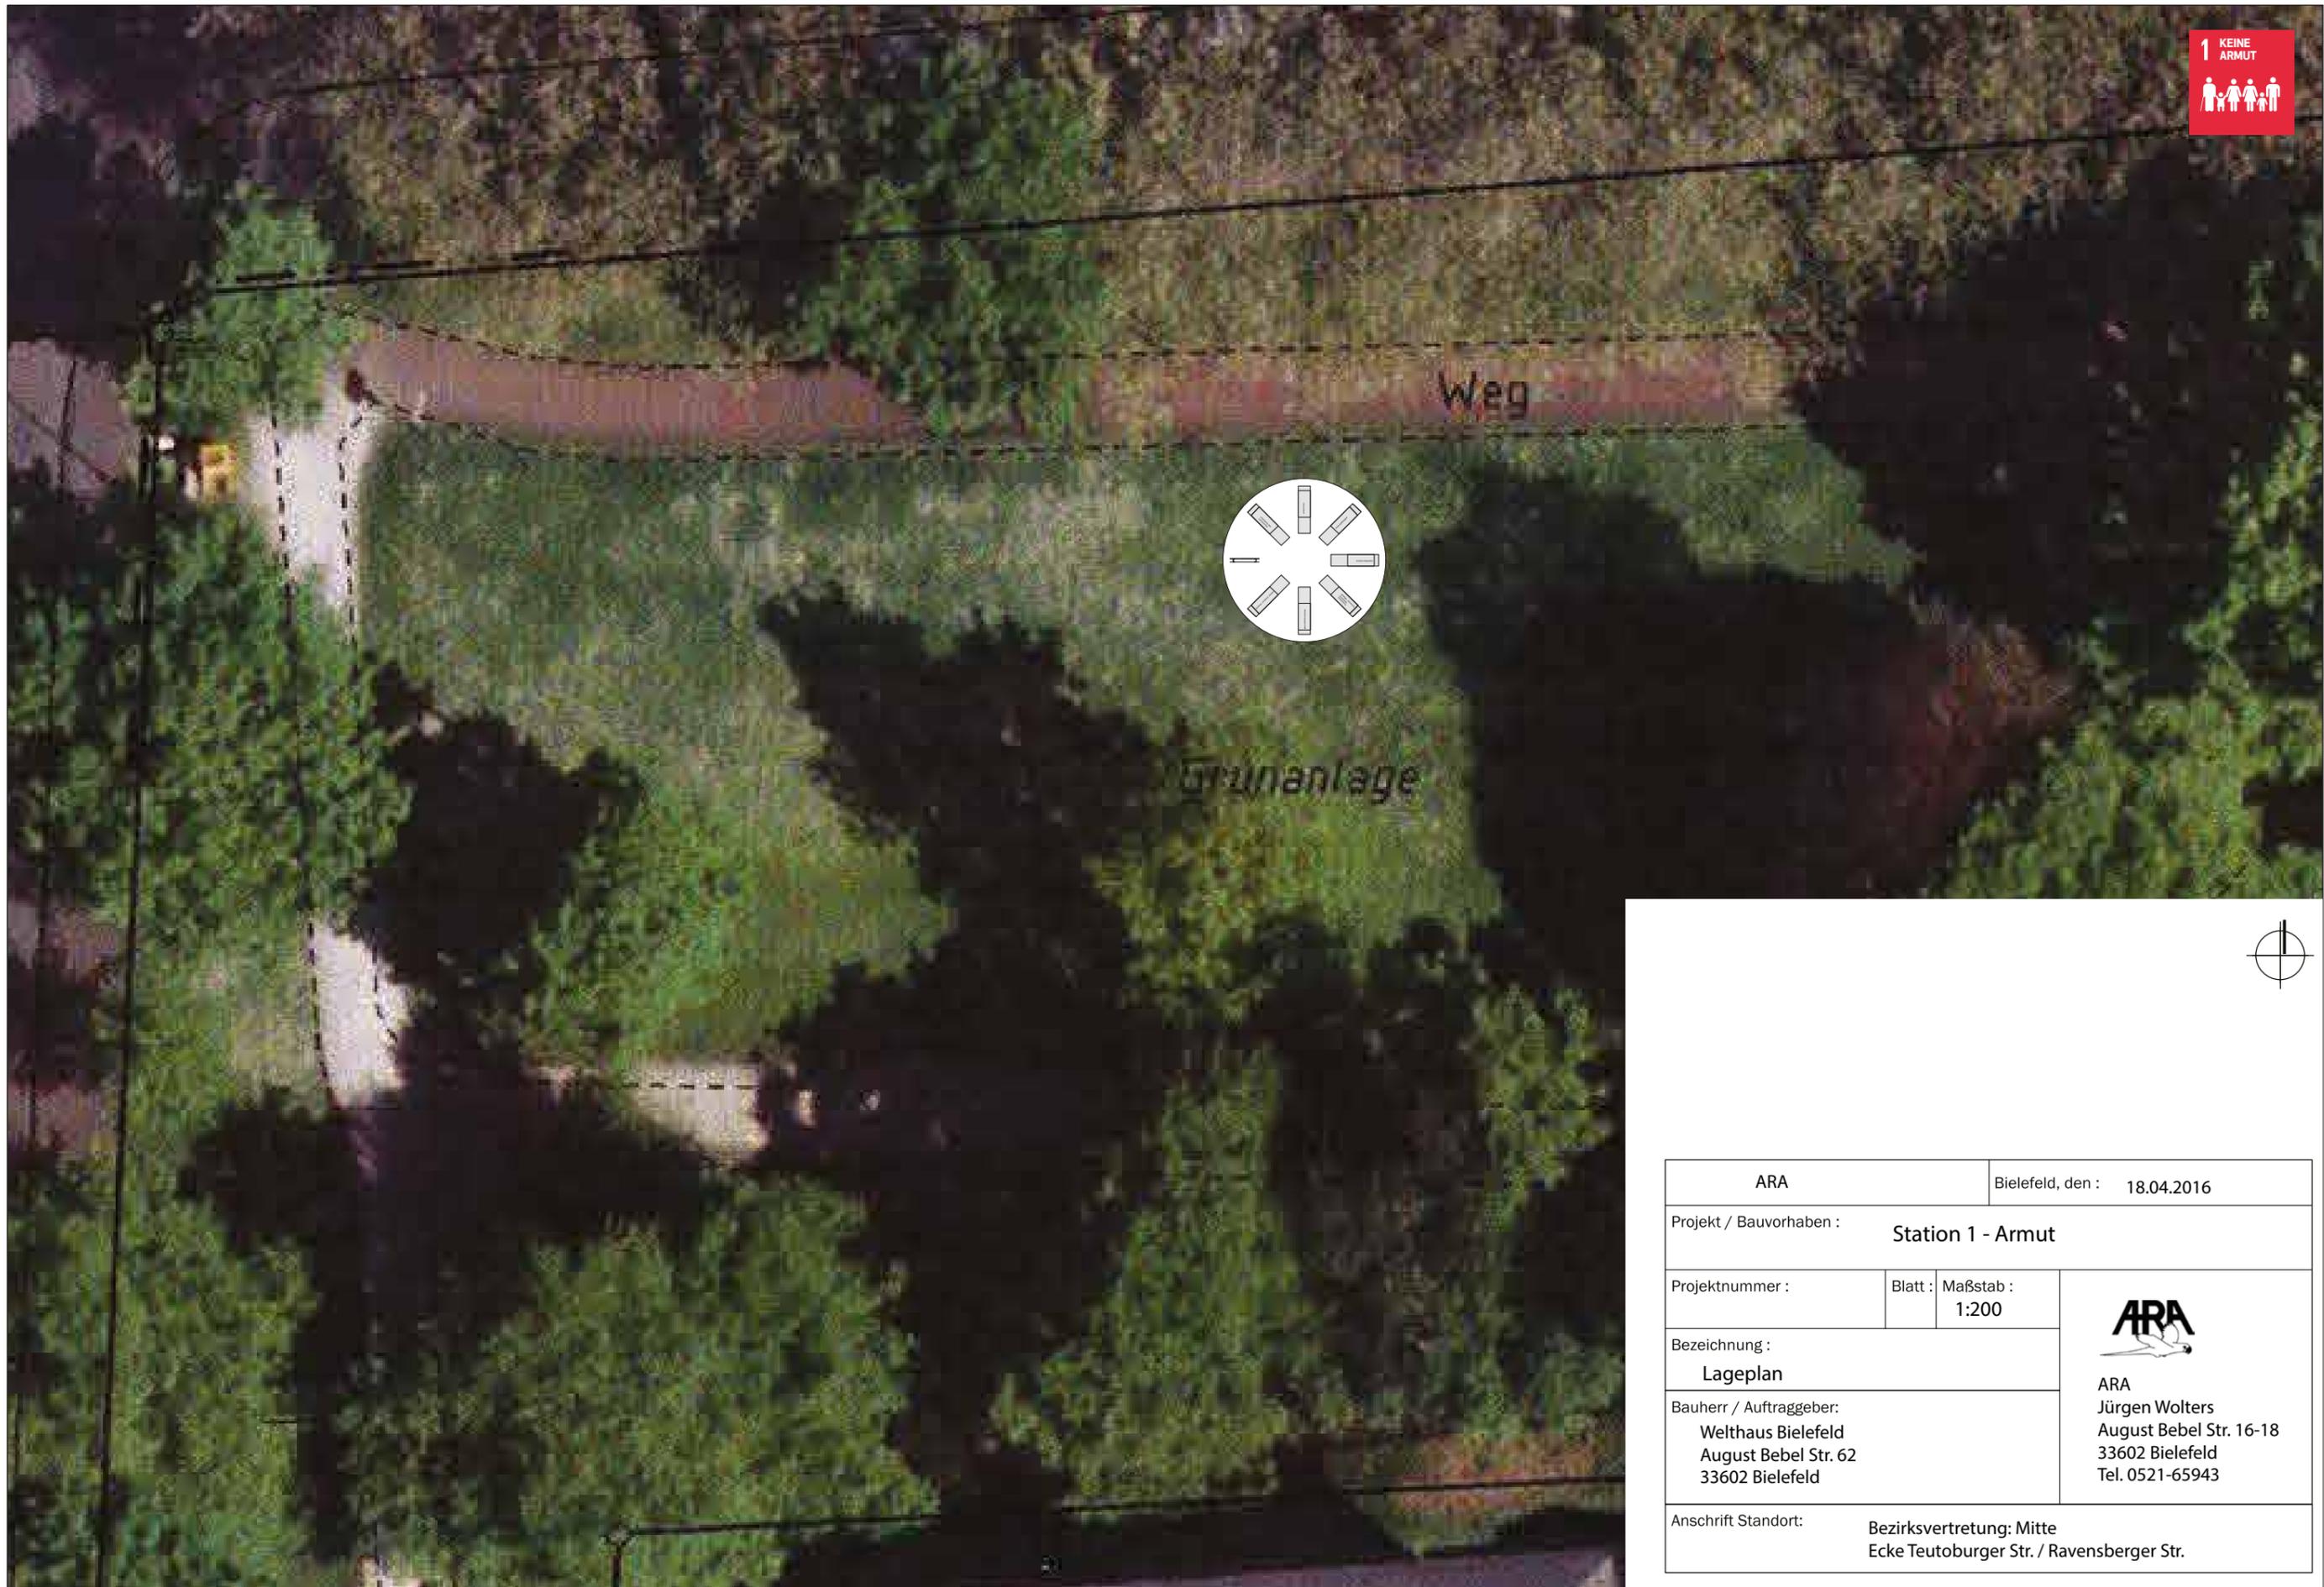

ARA	Bielefeld, den : 18.04.2016	
Projekt / Bauvorhaben : Station 1 - Armut		
Projektnummer :	Blatt :	Maßstab : 1:200
Bezeichnung : Lageplan		 ARA Jürgen Wolters August Bebel Str. 16-18 33602 Bielefeld Tel. 0521-65943
Bauherr / Auftraggeber: Welthaus Bielefeld August Bebel Str. 62 33602 Bielefeld		
Anschrift Standort:		Bezirksvertretung: Mitte Ecke Teutoburger Str. / Ravensberger Str.

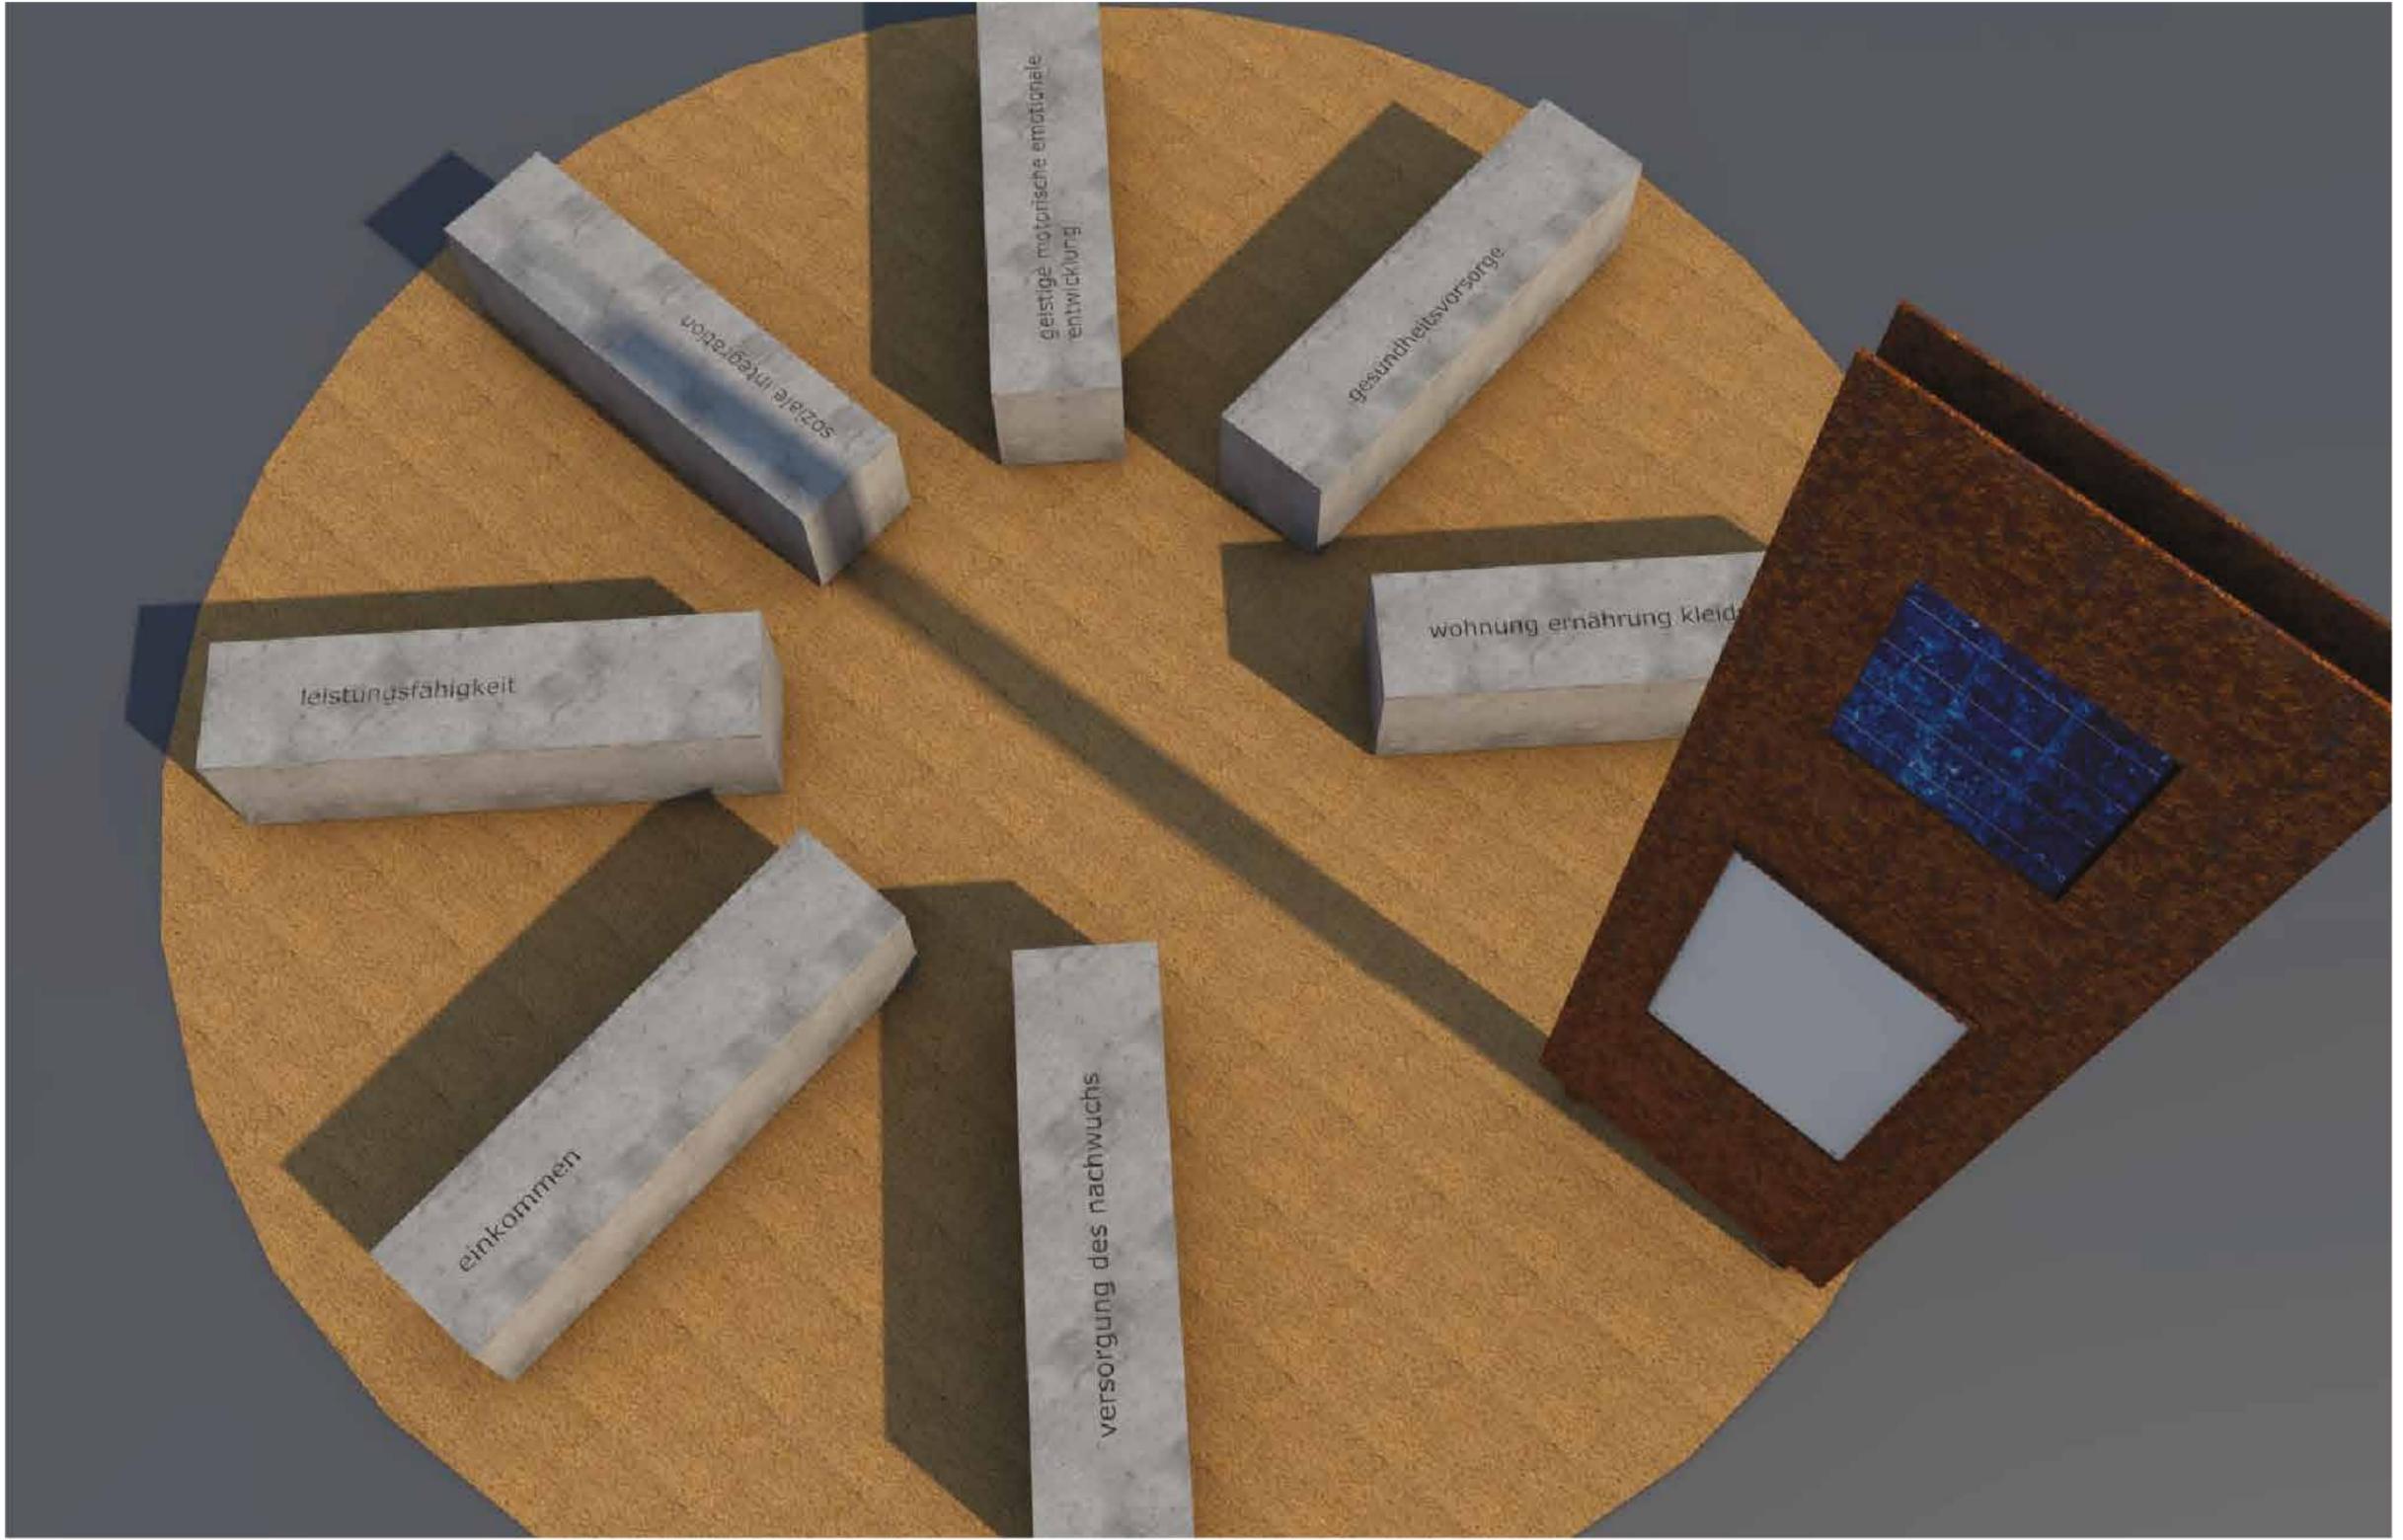

leistungsfähigkeit

soziale integration


geistige, motorische, emotionale
entwicklung


gesundheitsvorsorge

wohnung ernährung kleidung

einkommen

versorgung des nachwuchs

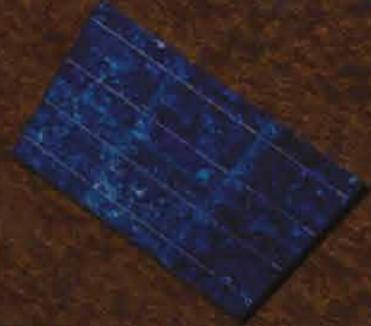


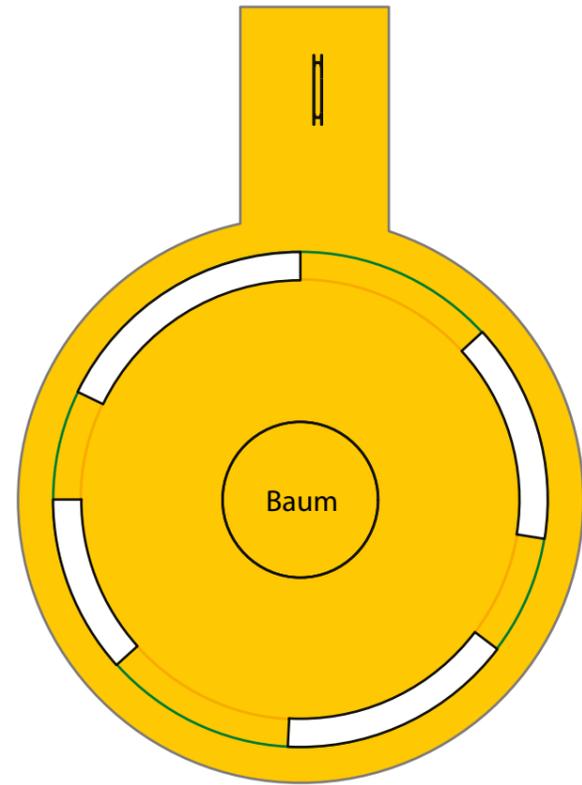


7,00



10 WENIGER UNGLEICHHEITEN



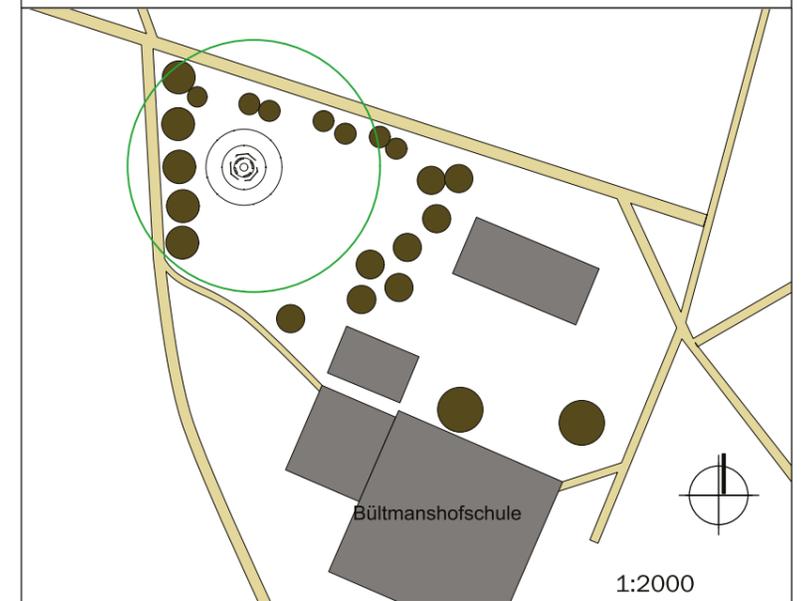


ARA		Bielefeld, den : 18.04.2016	
Projekt / Bauvorhaben : Station 2 - Ungleichheit verringern			
Projektnummer :	Blatt :	Maßstab : 1:50	
Bezeichnung : Grundriss			 ARA Jürgen Wolters August Bebel Str. 16-18 33602 Bielefeld Tel. 0521-65943
Bauherr / Auftraggeber: Welthaus Bielefeld August Bebel Str. 62 33602 Bielefeld			
Anschrift Standort:		Bezirksvertretung: Mitte Park neben Bültmannshofschule	

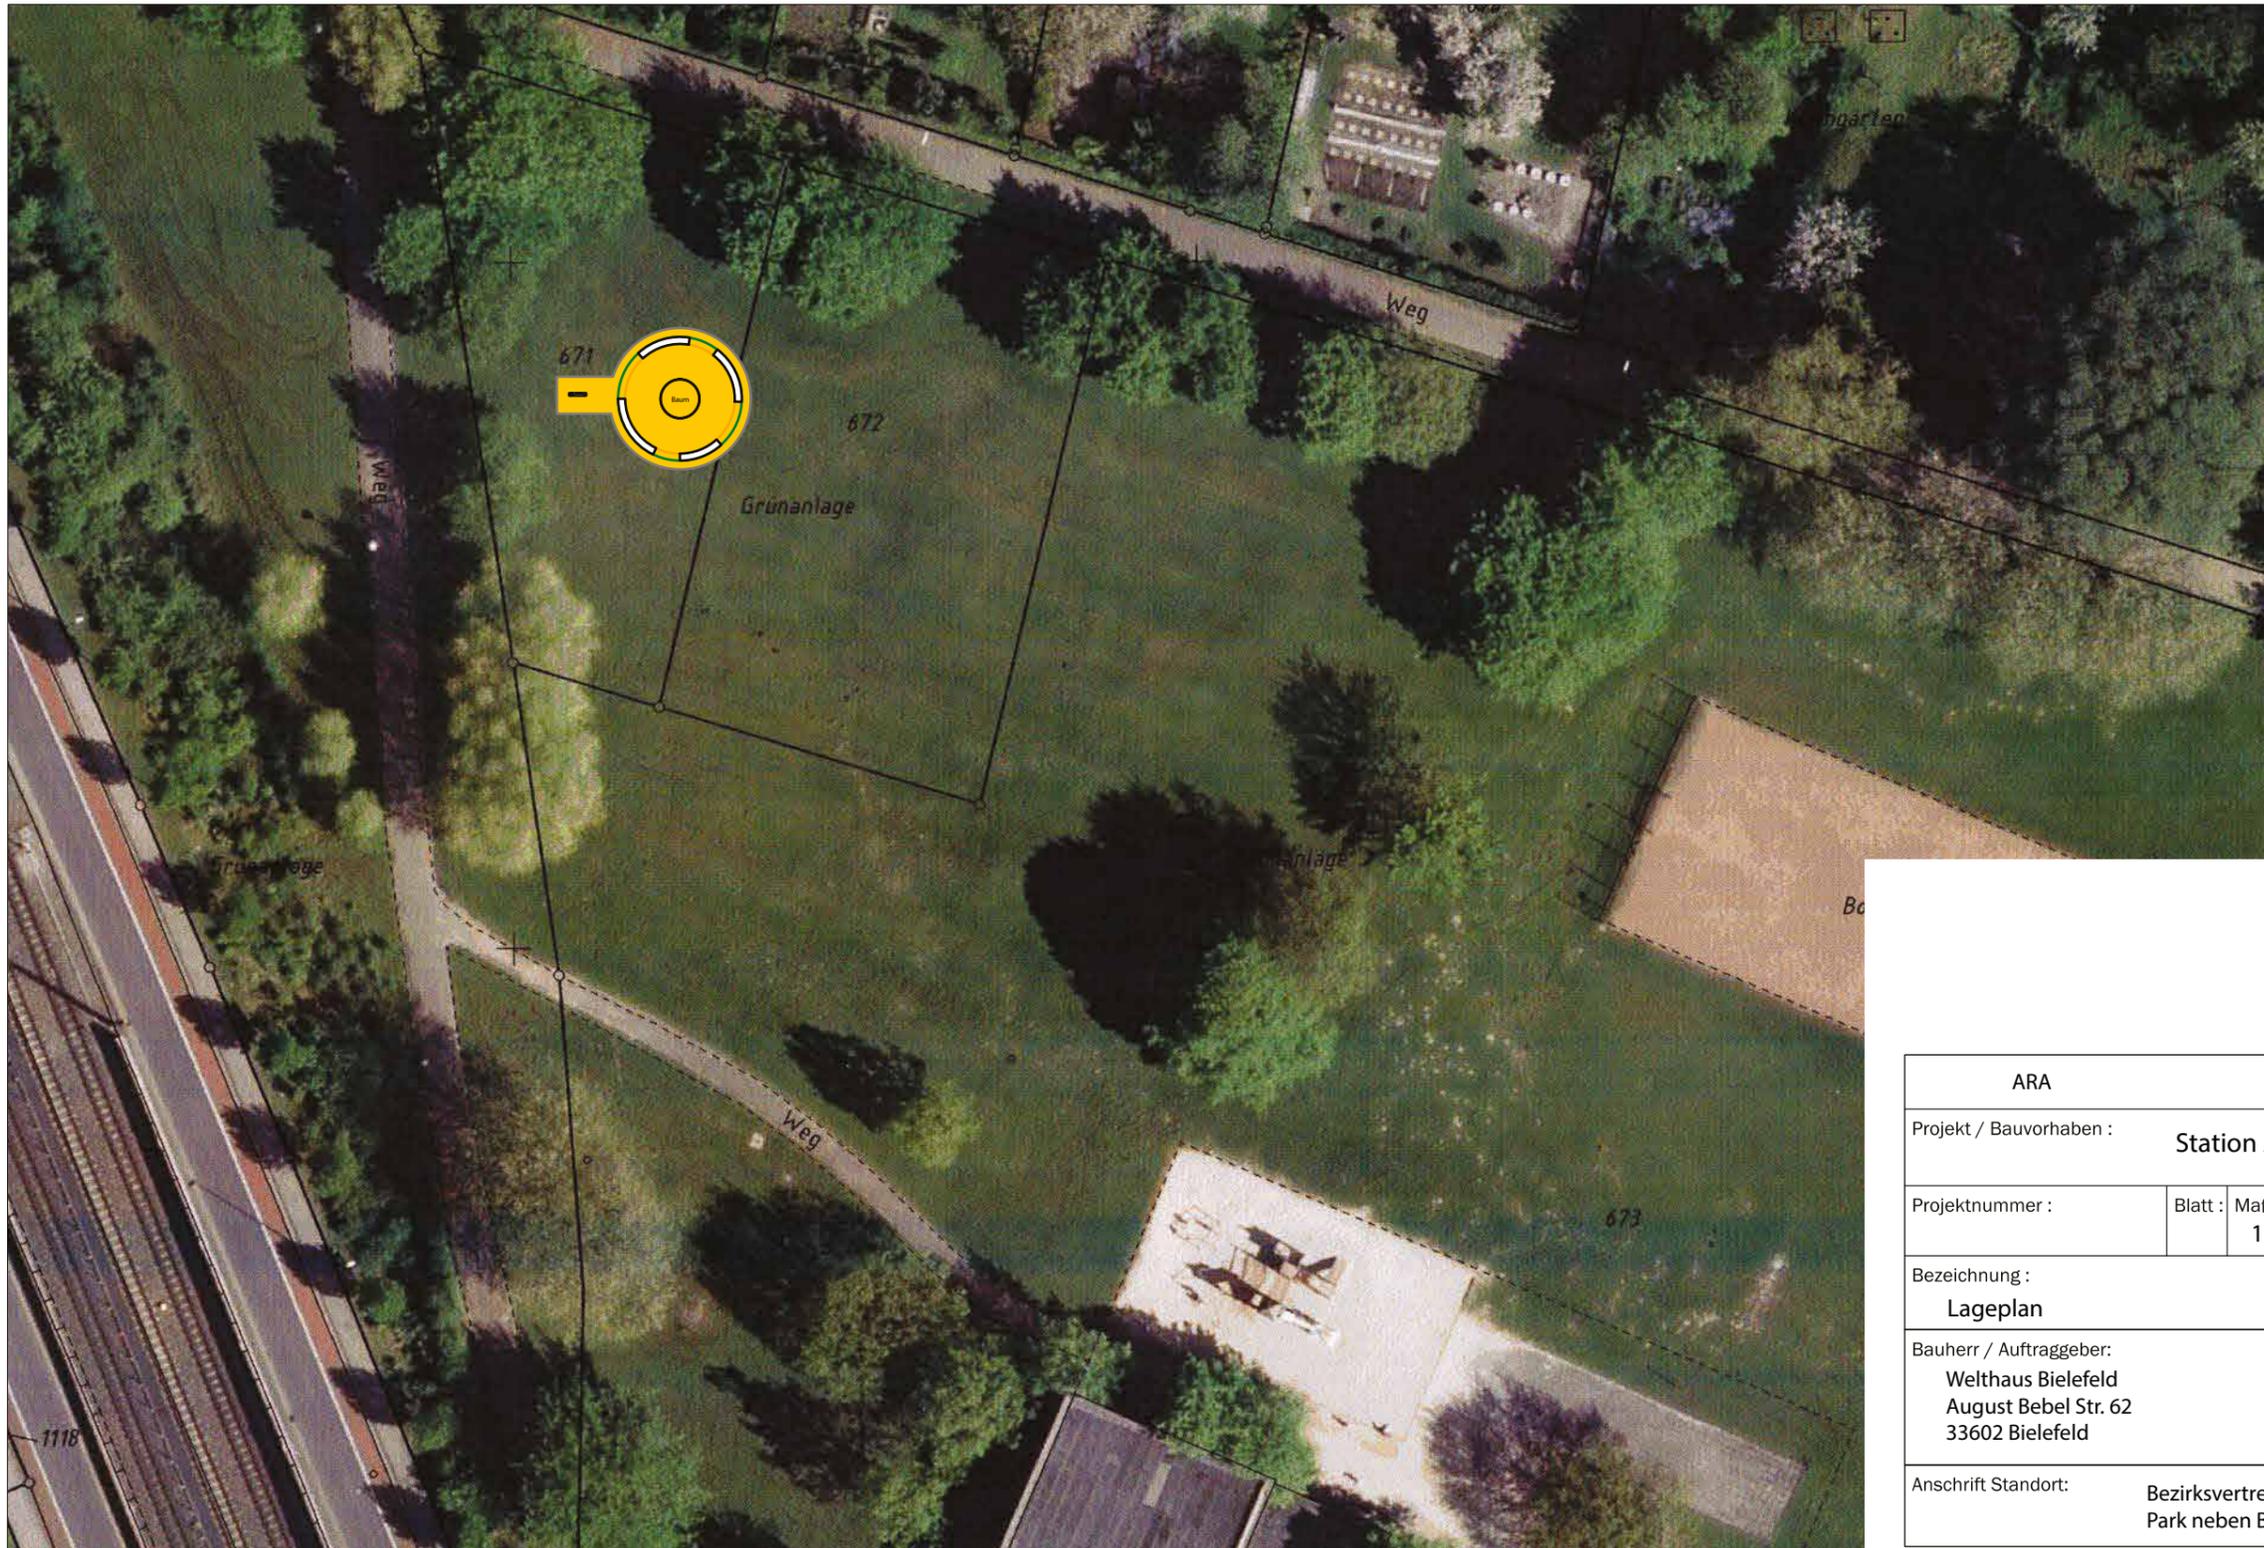

ARA		Bielefeld, den : 18.04.2016	
Projekt / Bauvorhaben : Station 2 - Ungleichheit verringern			
Projektnummer :	Blatt :	Maßstab :	 ARA Jürgen Wolters August Bebel Str. 16-18 33602 Bielefeld Tel. 0521-65943
Bezeichnung :			
Lageplan			
Bauherr / Auftraggeber: Welthaus Bielefeld August Bebel Str. 62 33602 Bielefeld			
Anschrift Standort:		Bezirksvertretung: Mitte Park neben Bültmannshofschule	



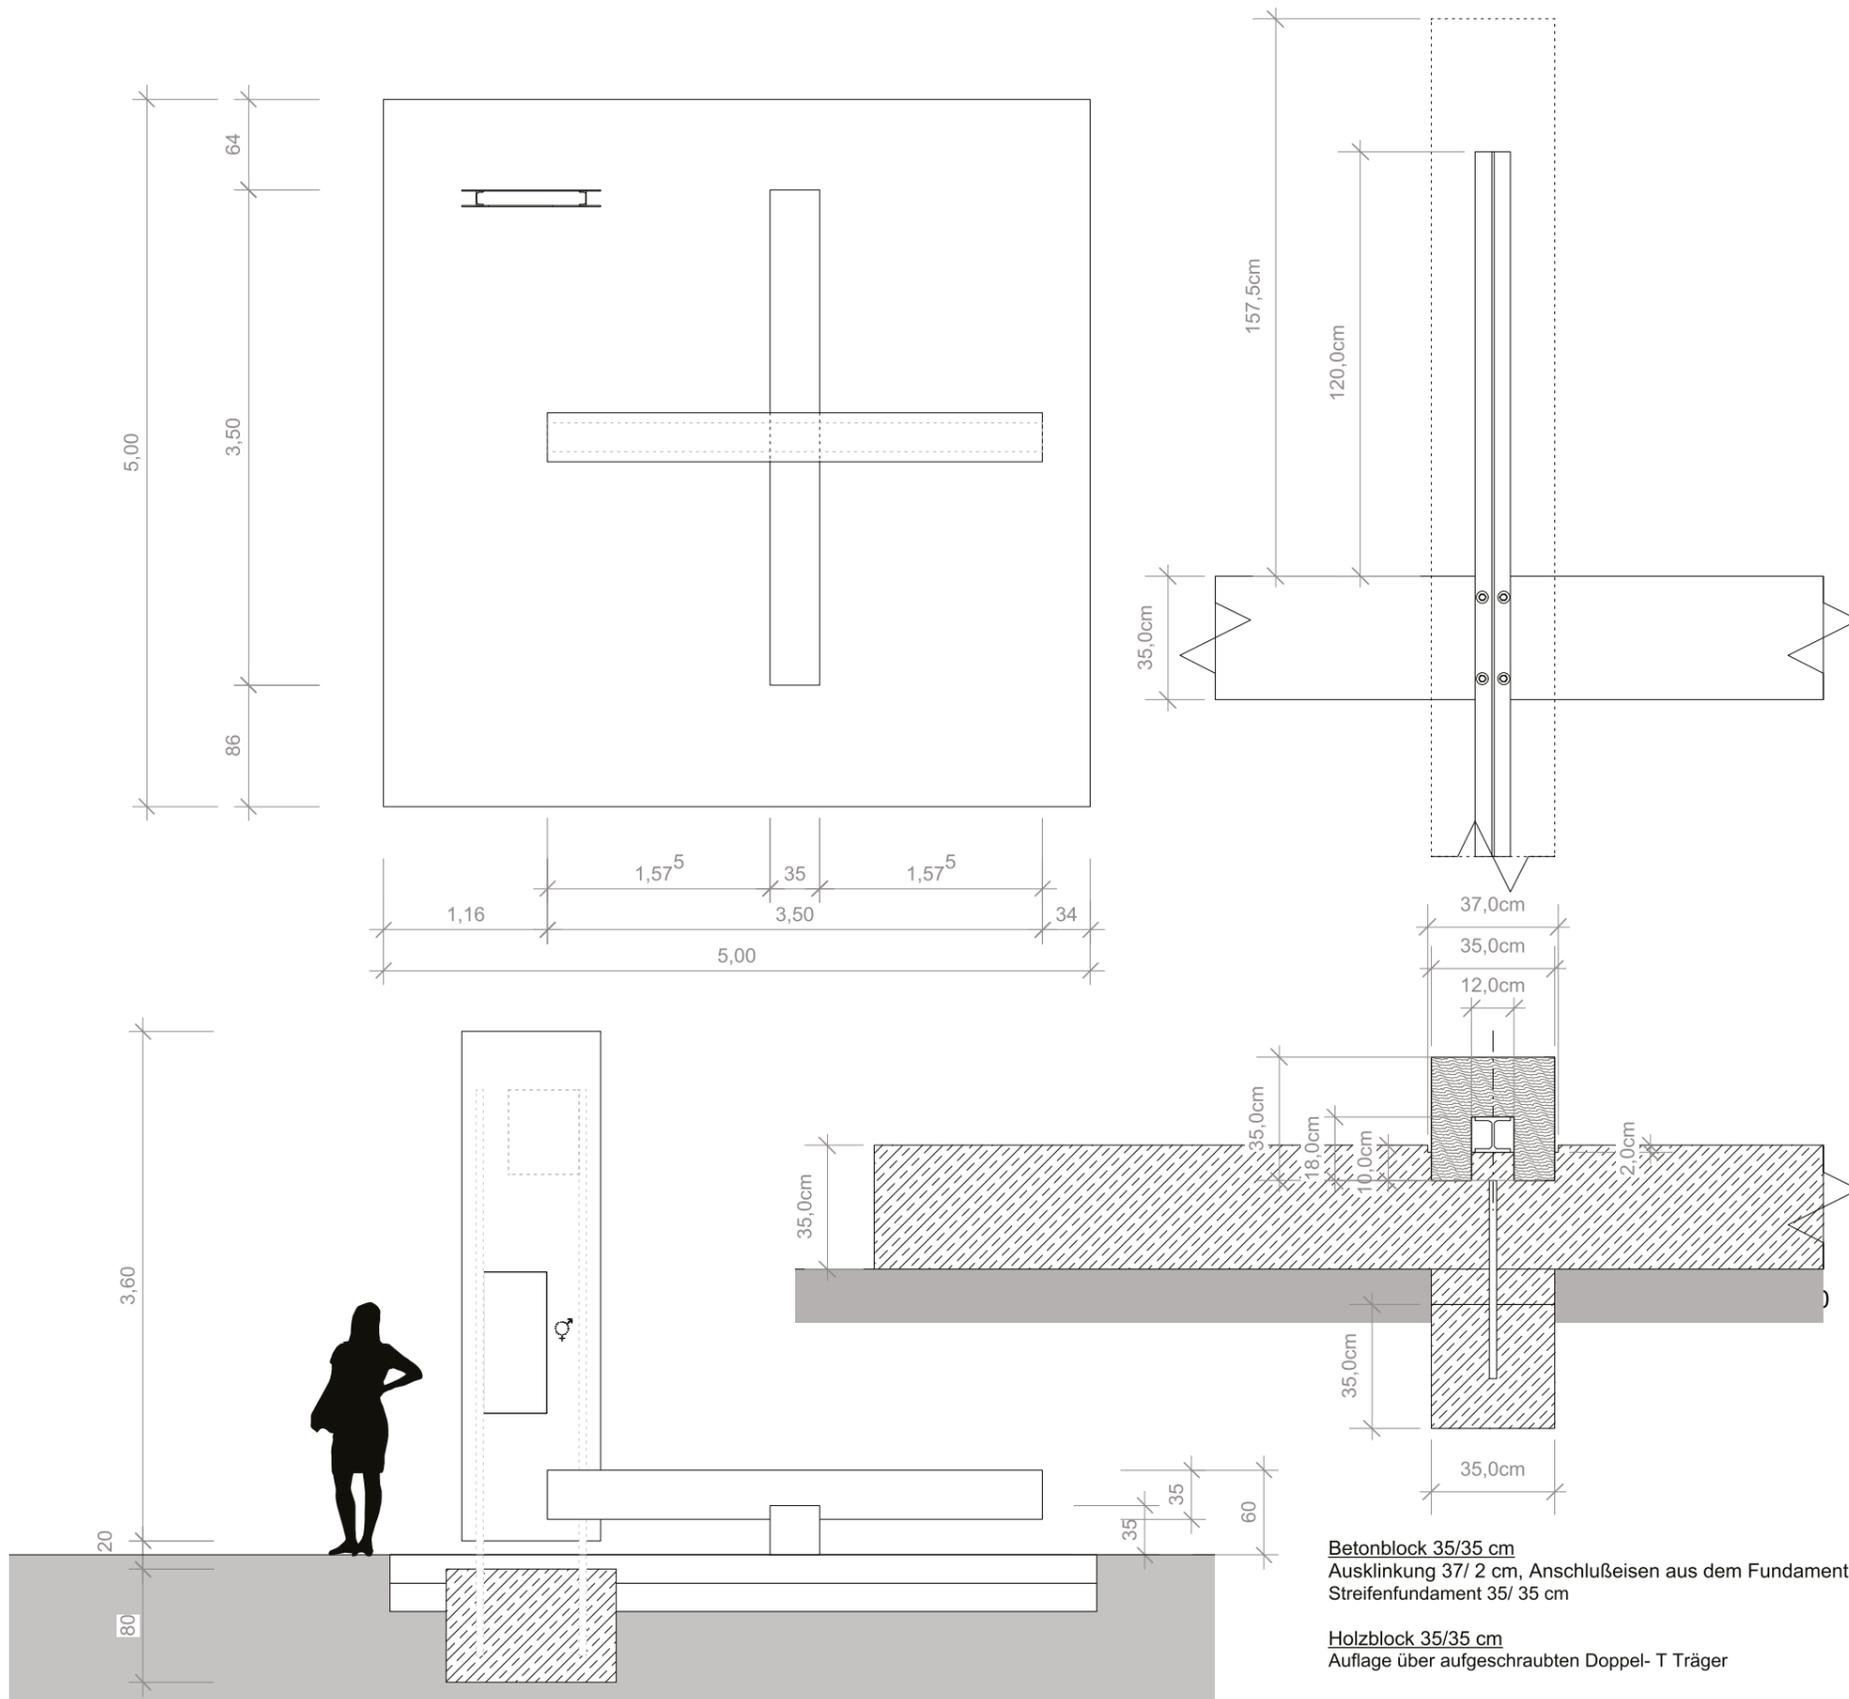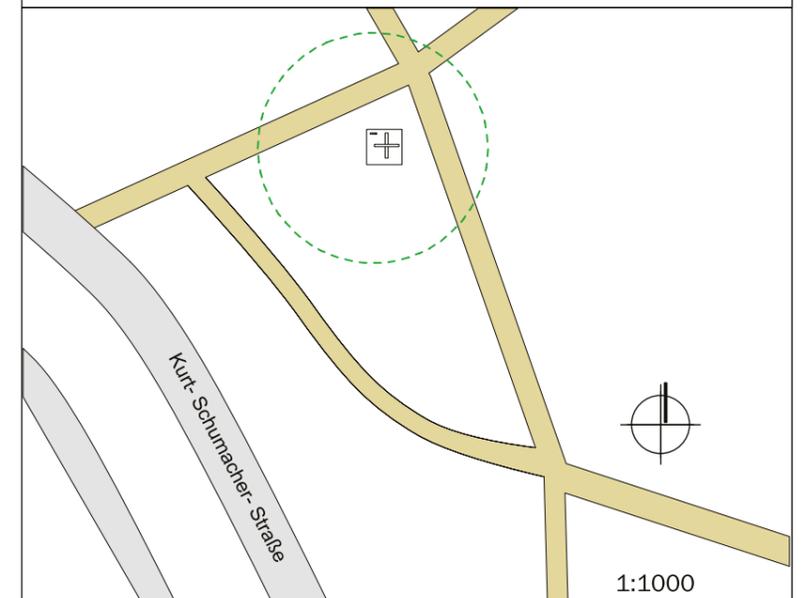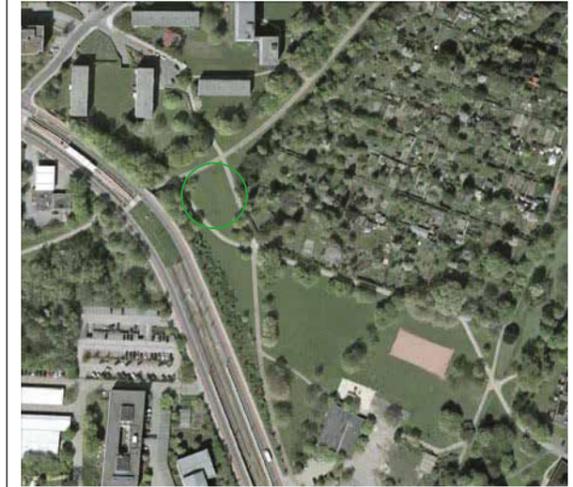

M 1 : 50

ARA		Bielefeld, den : 18.04.2016	
Projekt / Bauvorhaben : Station 3 - Geschlechtergleichstellung			
Projektnummer :	Blatt :	Maßstab :	
		1:50	
Bezeichnung : Grundriss			<p>ARA Jürgen Wolters August Bebel Str. 16-18 33602 Bielefeld Tel. 0521-65943</p>
Bauherr / Auftraggeber: Welthaus Bielefeld August Bebel Str. 62 33602 Bielefeld			
Anschrift Standort:		Bezirksvertretung: Schildesche Park neben Kurt Schumacher Str.	






ARA		Bielefeld, den : 18.04.2016	
Projekt / Bauvorhaben :		Station 3 - Geschlechtergleichstellung	
Projektnummer :	Blatt :	Maßstab :	 ARA Jürgen Wolters August Bebel Str. 16-18 33602 Bielefeld Tel. 0521-65943
		1:200	
Bezeichnung :			
Lageplan			
Bauherr / Auftraggeber:			
Welthaus Bielefeld August Bebel Str. 62 33602 Bielefeld			
Anschrift Standort:		Bezirksvertretung: Schildesche Park neben Kurt Schumacher Str.	




5 Stahlringe mit einem Durchmesser von je 100 cm,
Materialstärke 10 mm


sowie 7 Holzhocker,
40 x 40 x 40 cm

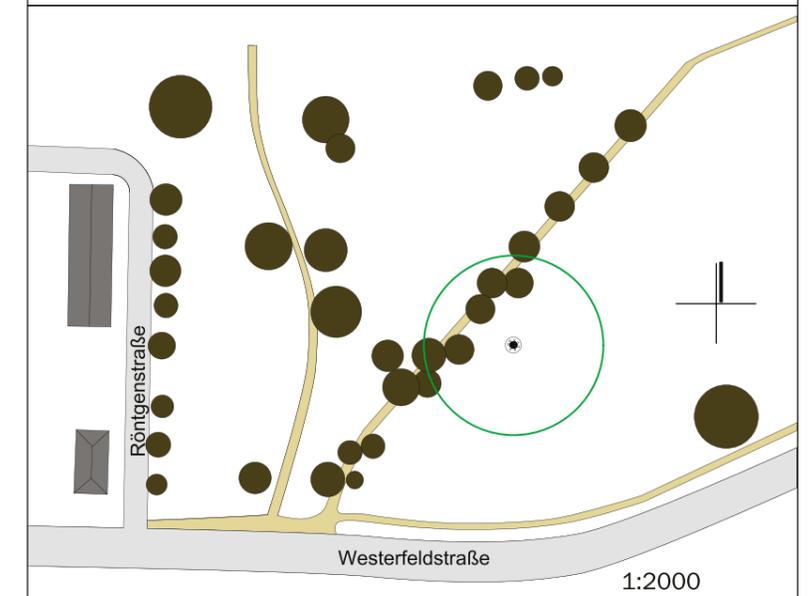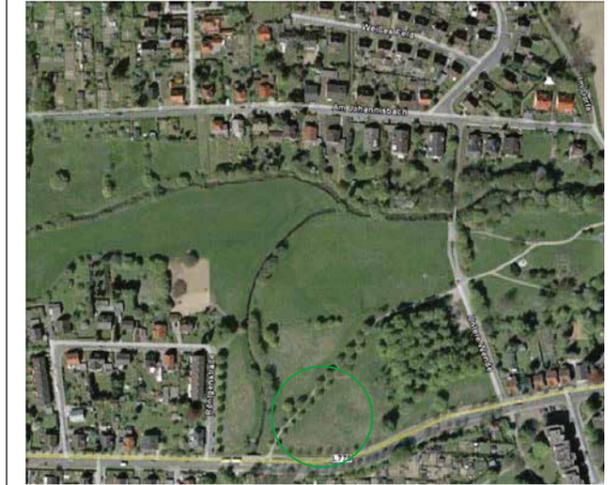
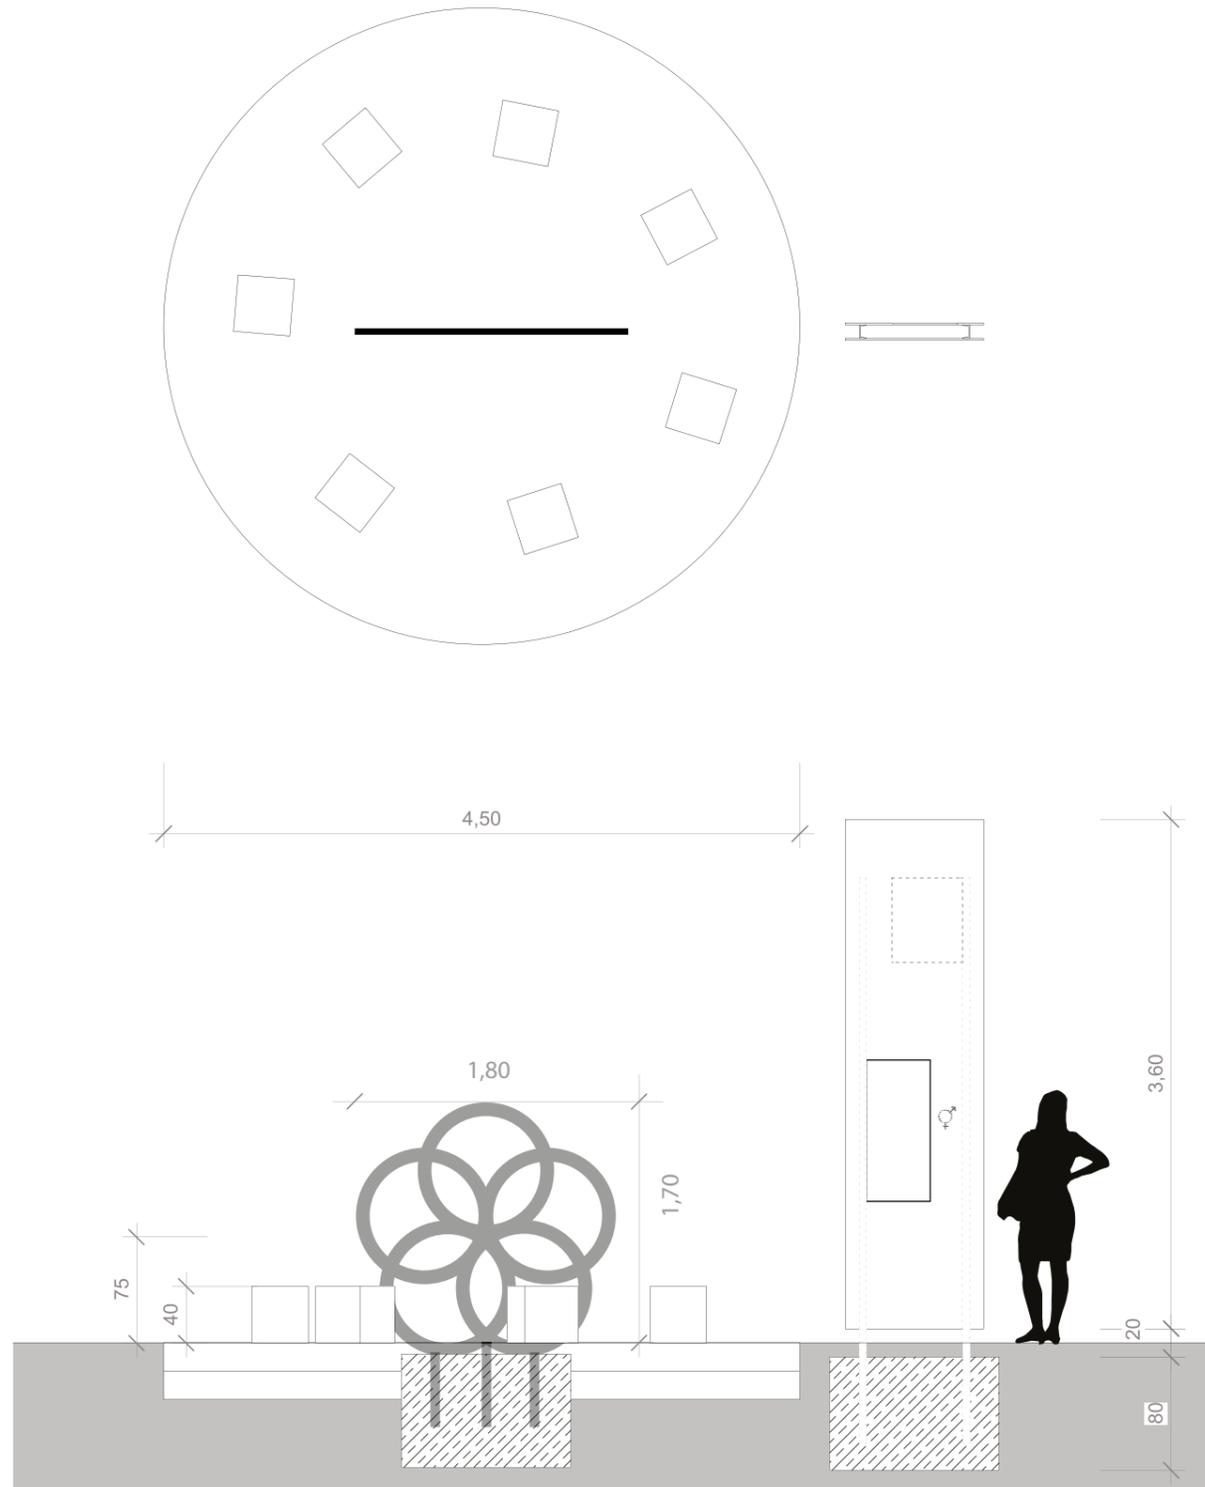


ARA		Bielefeld, den : 18.04.2016	
Projekt / Bauvorhaben : Station 4 - Globale Partnerschaften			
Projektnummer :	Blatt :	Maßstab : 1:50	
Bezeichnung : Grundriss			
Bauherr / Auftraggeber: Welthaus Bielefeld August Bebel Str. 62 33602 Bielefeld			 ARA Jürgen Wolters August Bebel Str. 16-18 33602 Bielefeld Tel. 0521-65943
Anschrift Standort:		Bezirksvertretung: Schildesche Park am ehemaligen Freibad	

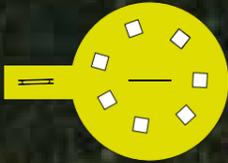


ARA		Bielefeld, den : 18.04.2016	
Projekt / Bauvorhaben : Station 4 - Globale Partnerschaften			
Projektnummer :	Blatt :	Maßstab :	 ARA Jürgen Wolters August Bebel Str. 16-18 33602 Bielefeld Tel. 0521-65943
Bezeichnung : Lageplan			
Bauherr / Auftraggeber: Welthaus Bielefeld August Bebel Str. 62 33602 Bielefeld			
Anschrift Standort:		Bezirksvertretung: Schildesche Park am ehemaligen Freibad	

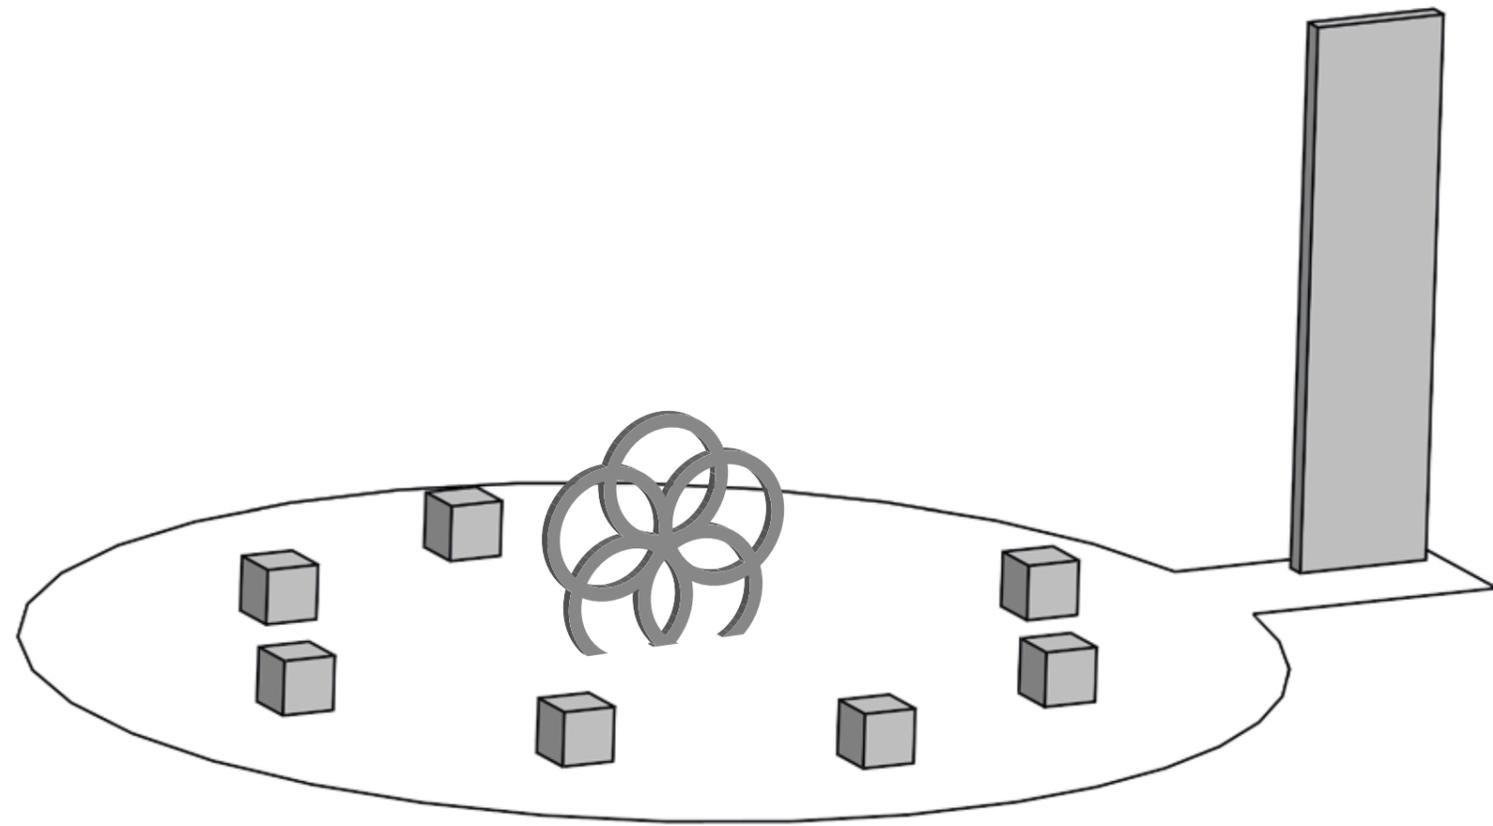

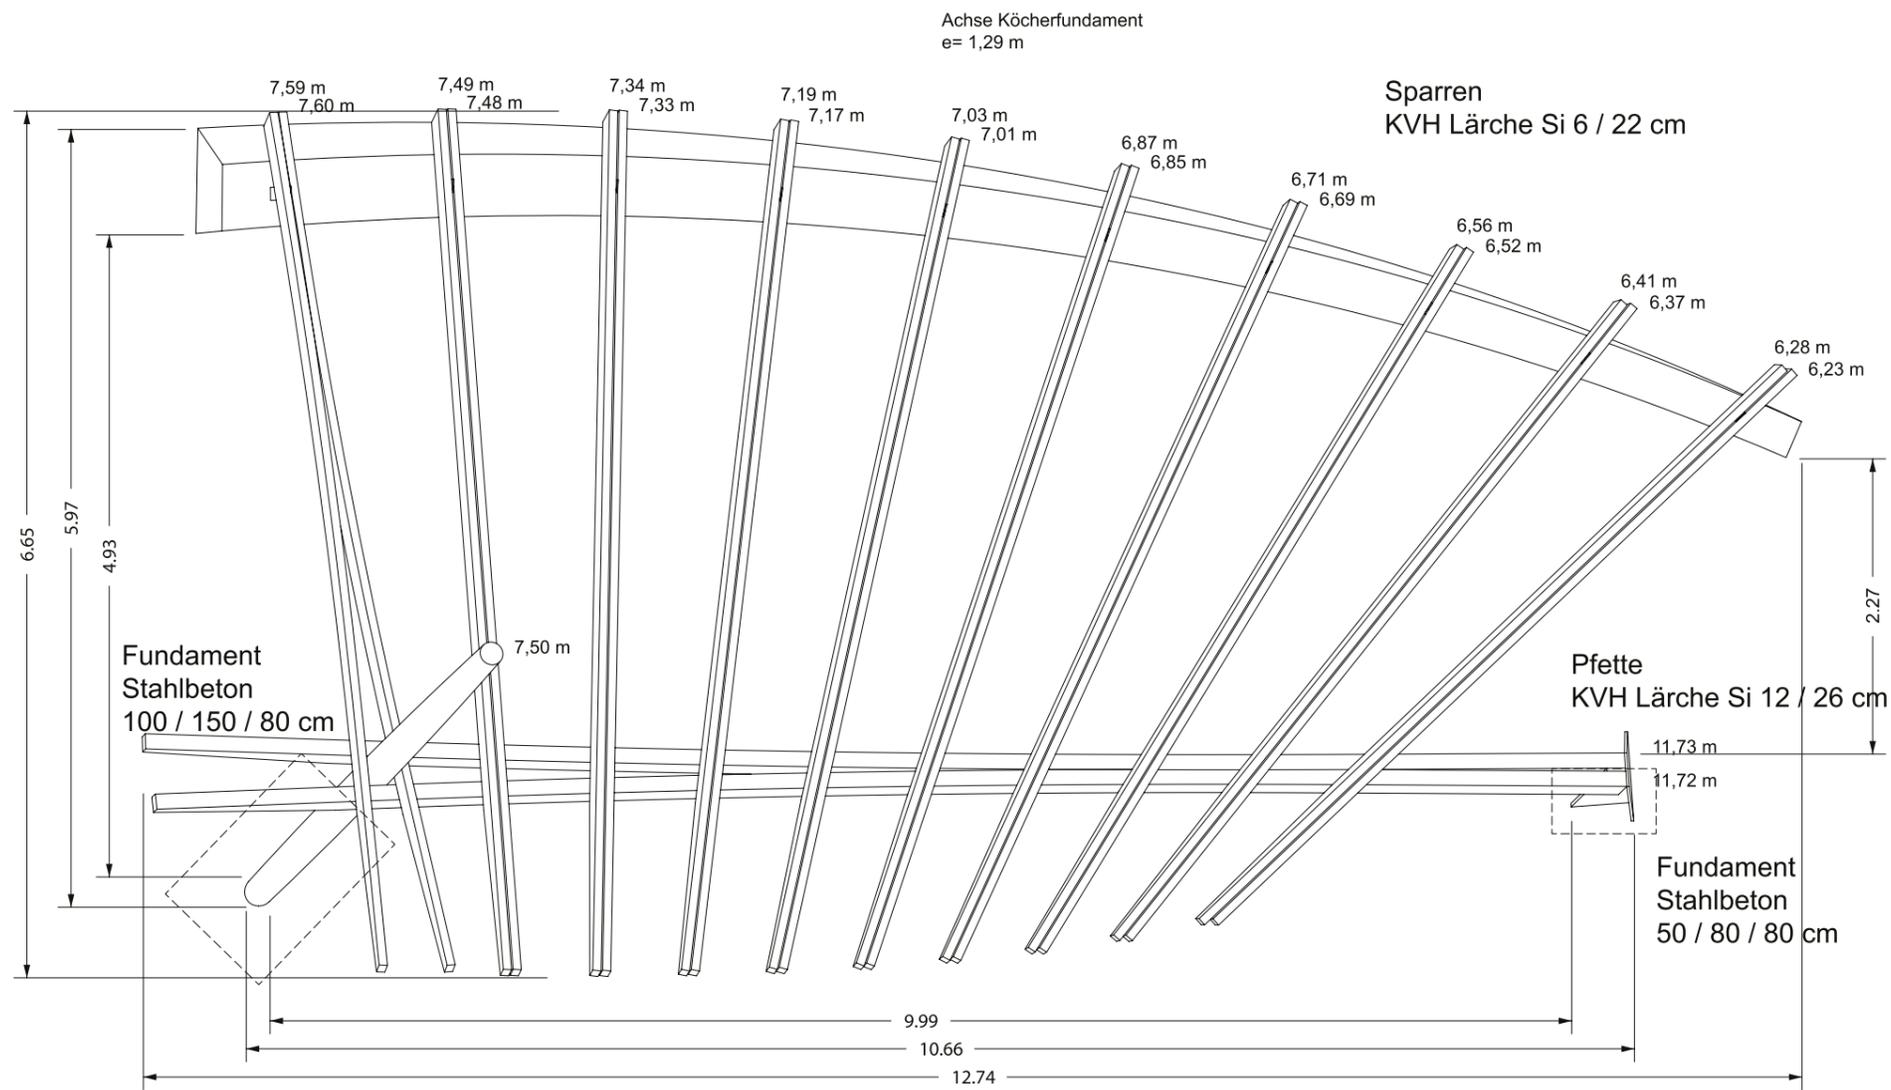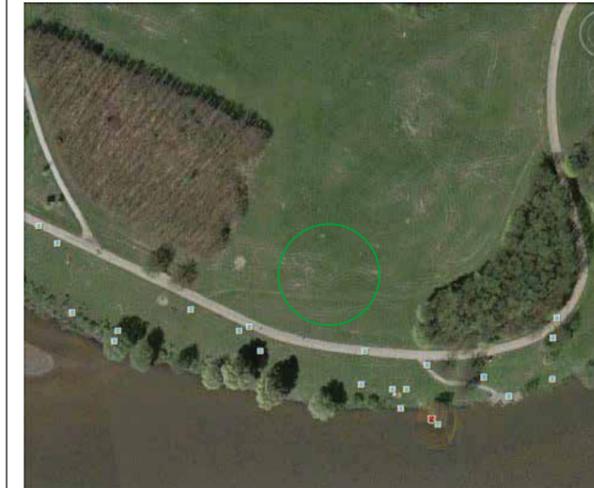

Leimholz - Mast
Lärche Brettschichtholz
Konisch gefräst
Fuß Durchmesser 22 cm
Knotenpunkt Durchmesser 26 cm
Top Durchmesser 18 cm

Achse Sparren Pfetten Anker
e = 0,855 m


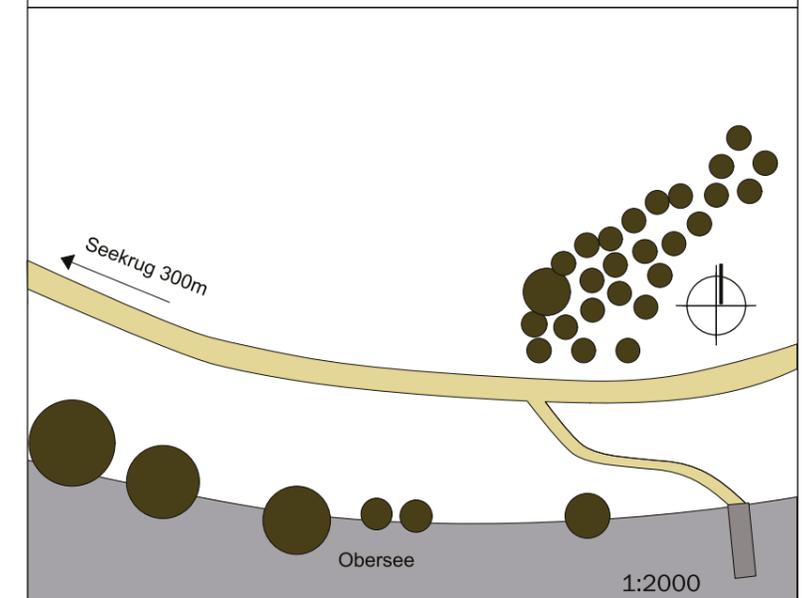


ARA		Bielefeld, den : 18.04.2016	
Projekt / Bauvorhaben :		Station 5 - Verantwortungsvoller Konsum	
Projektnummer :	Blatt :	Maßstab : 1:50	
Bezeichnung : Grundriss		<p>ARA Jürgen Wolters August Bebel Str. 16-18 33602 Bielefeld Tel. 0521-65943</p>	
Bauherr / Auftraggeber: Welthaus Bielefeld August Bebel Str. 62 33602 Bielefeld			
Anschrift Standort:		Bezirksvertretung: Jöllenbeck Obersee / Nordufer Nähe Seekrug	




ARA		Bielefeld, den : 18.04.2016	
Projekt / Bauvorhaben : Station 5 - Verantwortungsvoller Konsum			
Projektnummer :	Blatt :	Maßstab : 1:200	
Bezeichnung : Lageplan			 ARA Jürgen Wolters August Bebel Str. 16-18 33602 Bielefeld Tel. 0521-65943
Bauherr / Auftraggeber: Welthaus Bielefeld August Bebel Str. 62 33602 Bielefeld			
Anschrift Standort:		Bezirksvertretung: Jöllenbeck Obersee / Nordufer Nähe Seekrug	



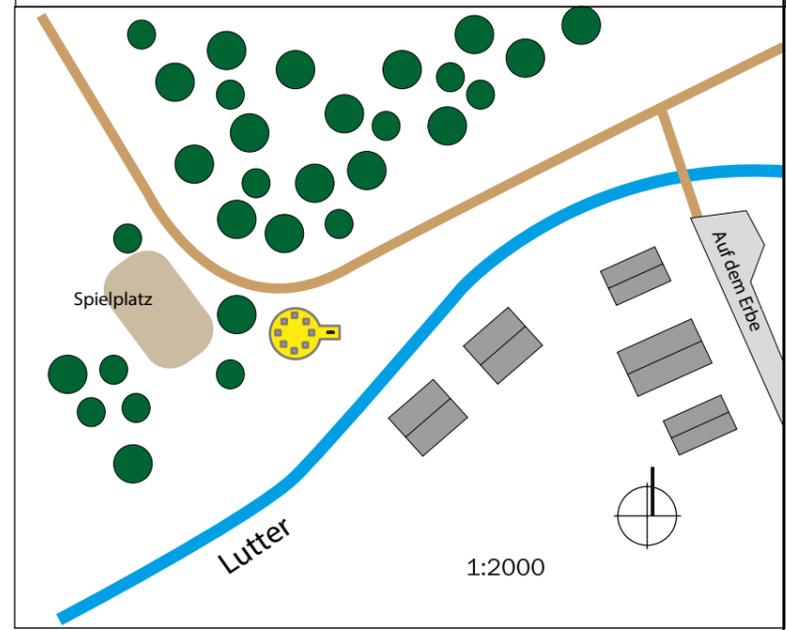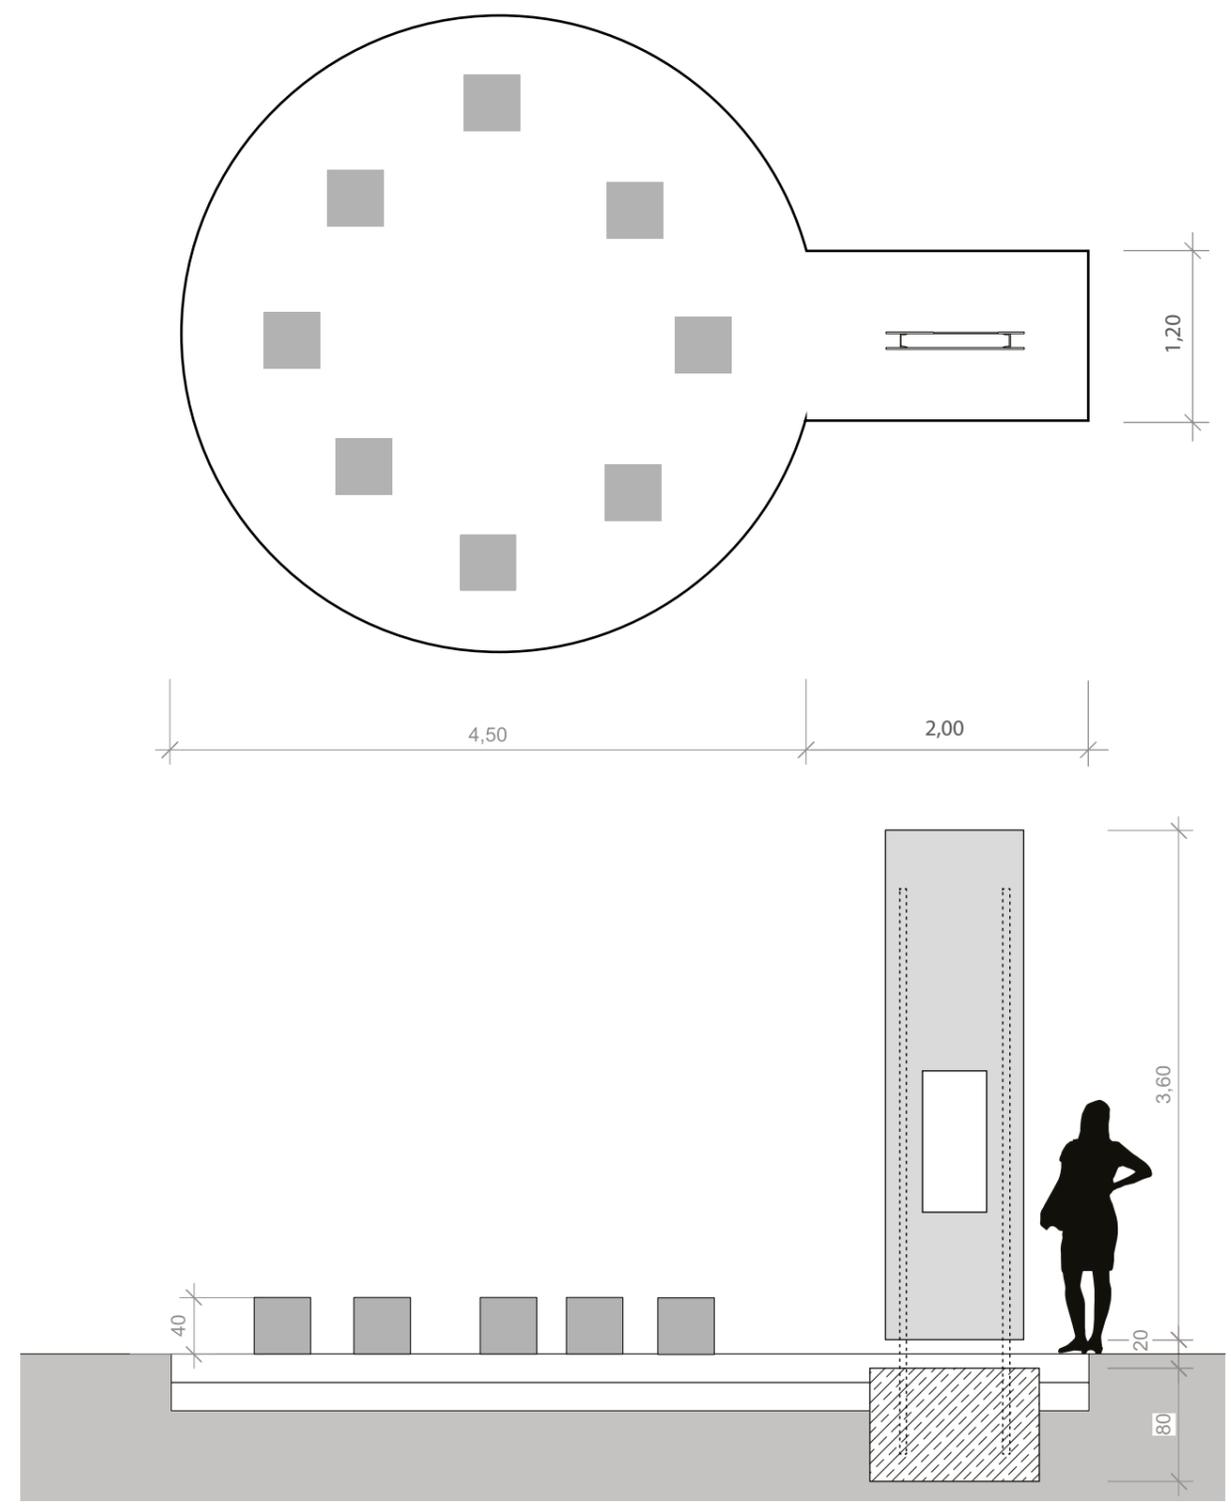

ARA		Bielefeld, den : 18.04.2016	
Projekt / Bauvorhaben : Station 6 - Klima			
Projektnummer :	Blatt :	Maßstab : 1:50	
Bezeichnung : Grundriss			 ARA Jürgen Wolters August Bebel Str. 16-18 33602 Bielefeld Tel. 0521-65943
Bauherr / Auftraggeber: Welthaus Bielefeld August Bebel Str. 62 33602 Bielefeld			
Anschrift Standort:		Bezirksvertretung: Heepen Park an der Lutter	

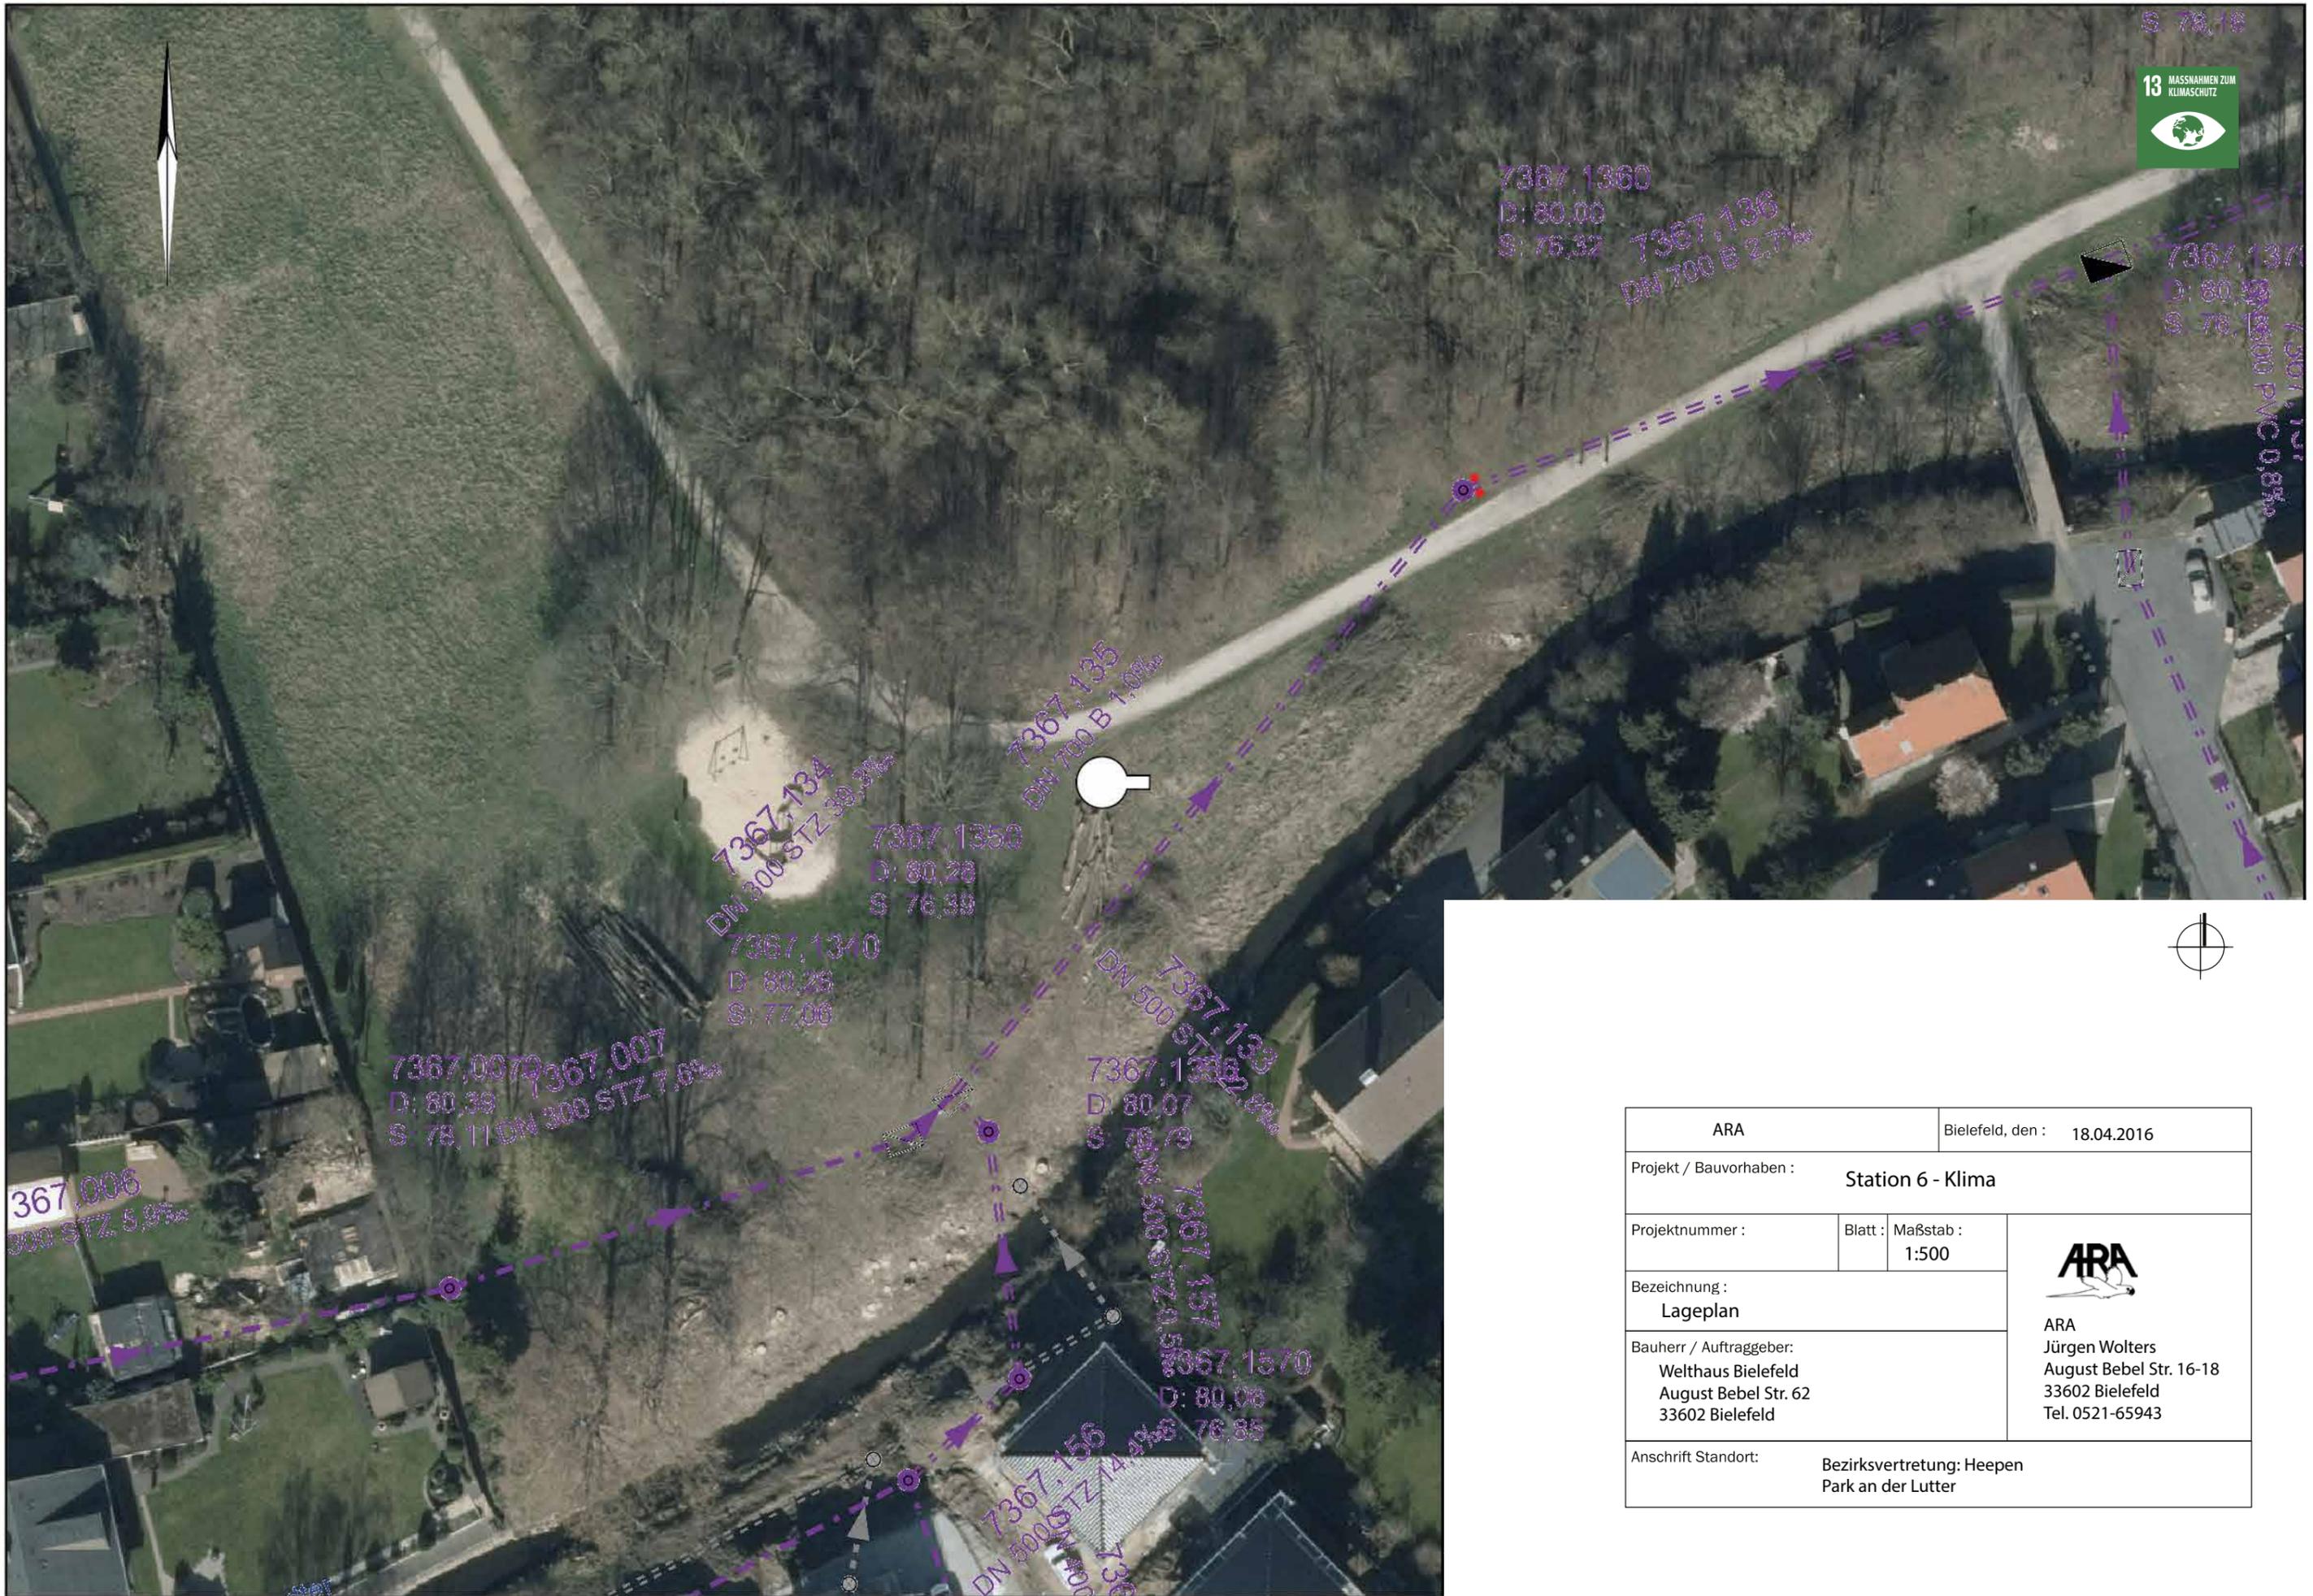

7367,1360
D: 80,00
S: 76,32

7367,136
DN 700 B 2,7%

7367,137
D: 80,39
S: 76,18

7367,134
DN 300 STZ 39,3%

7367,1350
D: 80,28
S: 76,39

7367,135
DN 700 B 1,0%

7367,1340
D: 80,25
S: 77,06

7367,133
DN 500 STZ 22,9%

7367,0070
D: 80,39
S: 78,11

7367,007
DN 300 STZ 7,6%


7367,1330
D: 80,07
S: 76,19



7367,157
DN 500 STZ 0,5%

7367,1570
D: 80,08
S: 76,85

7367,156
DN 500 STZ 14,4%

7367,006
DN 300 STZ 5,9%

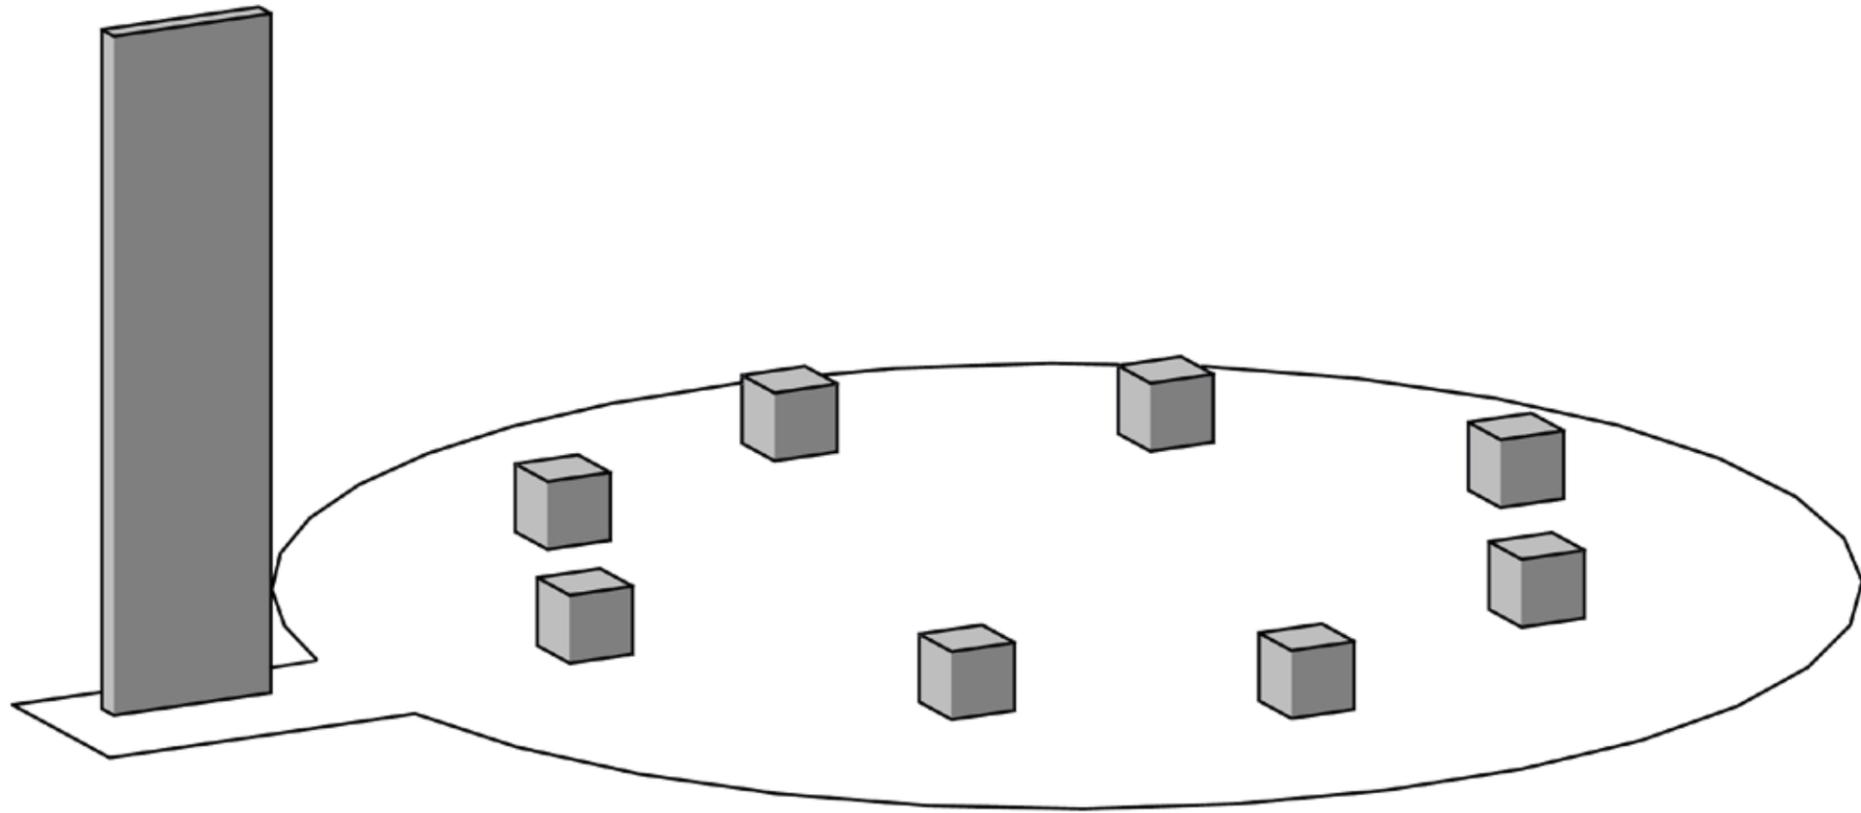

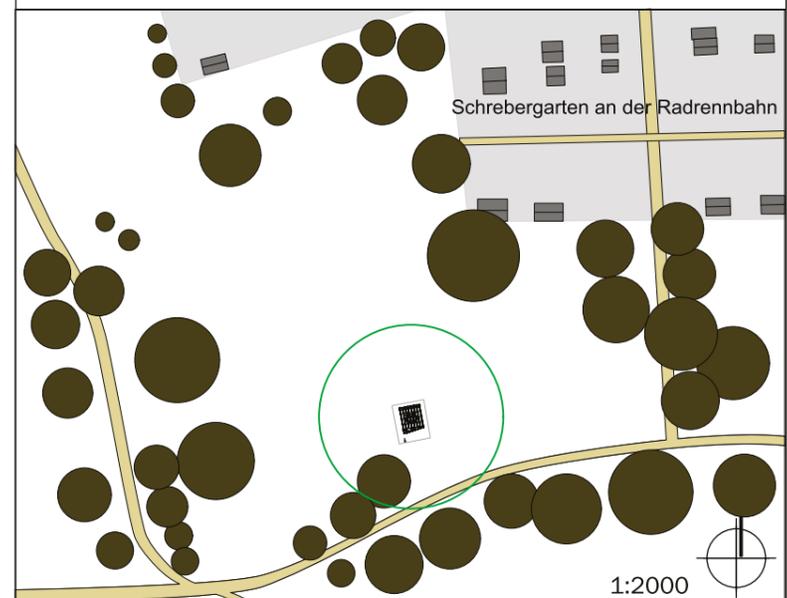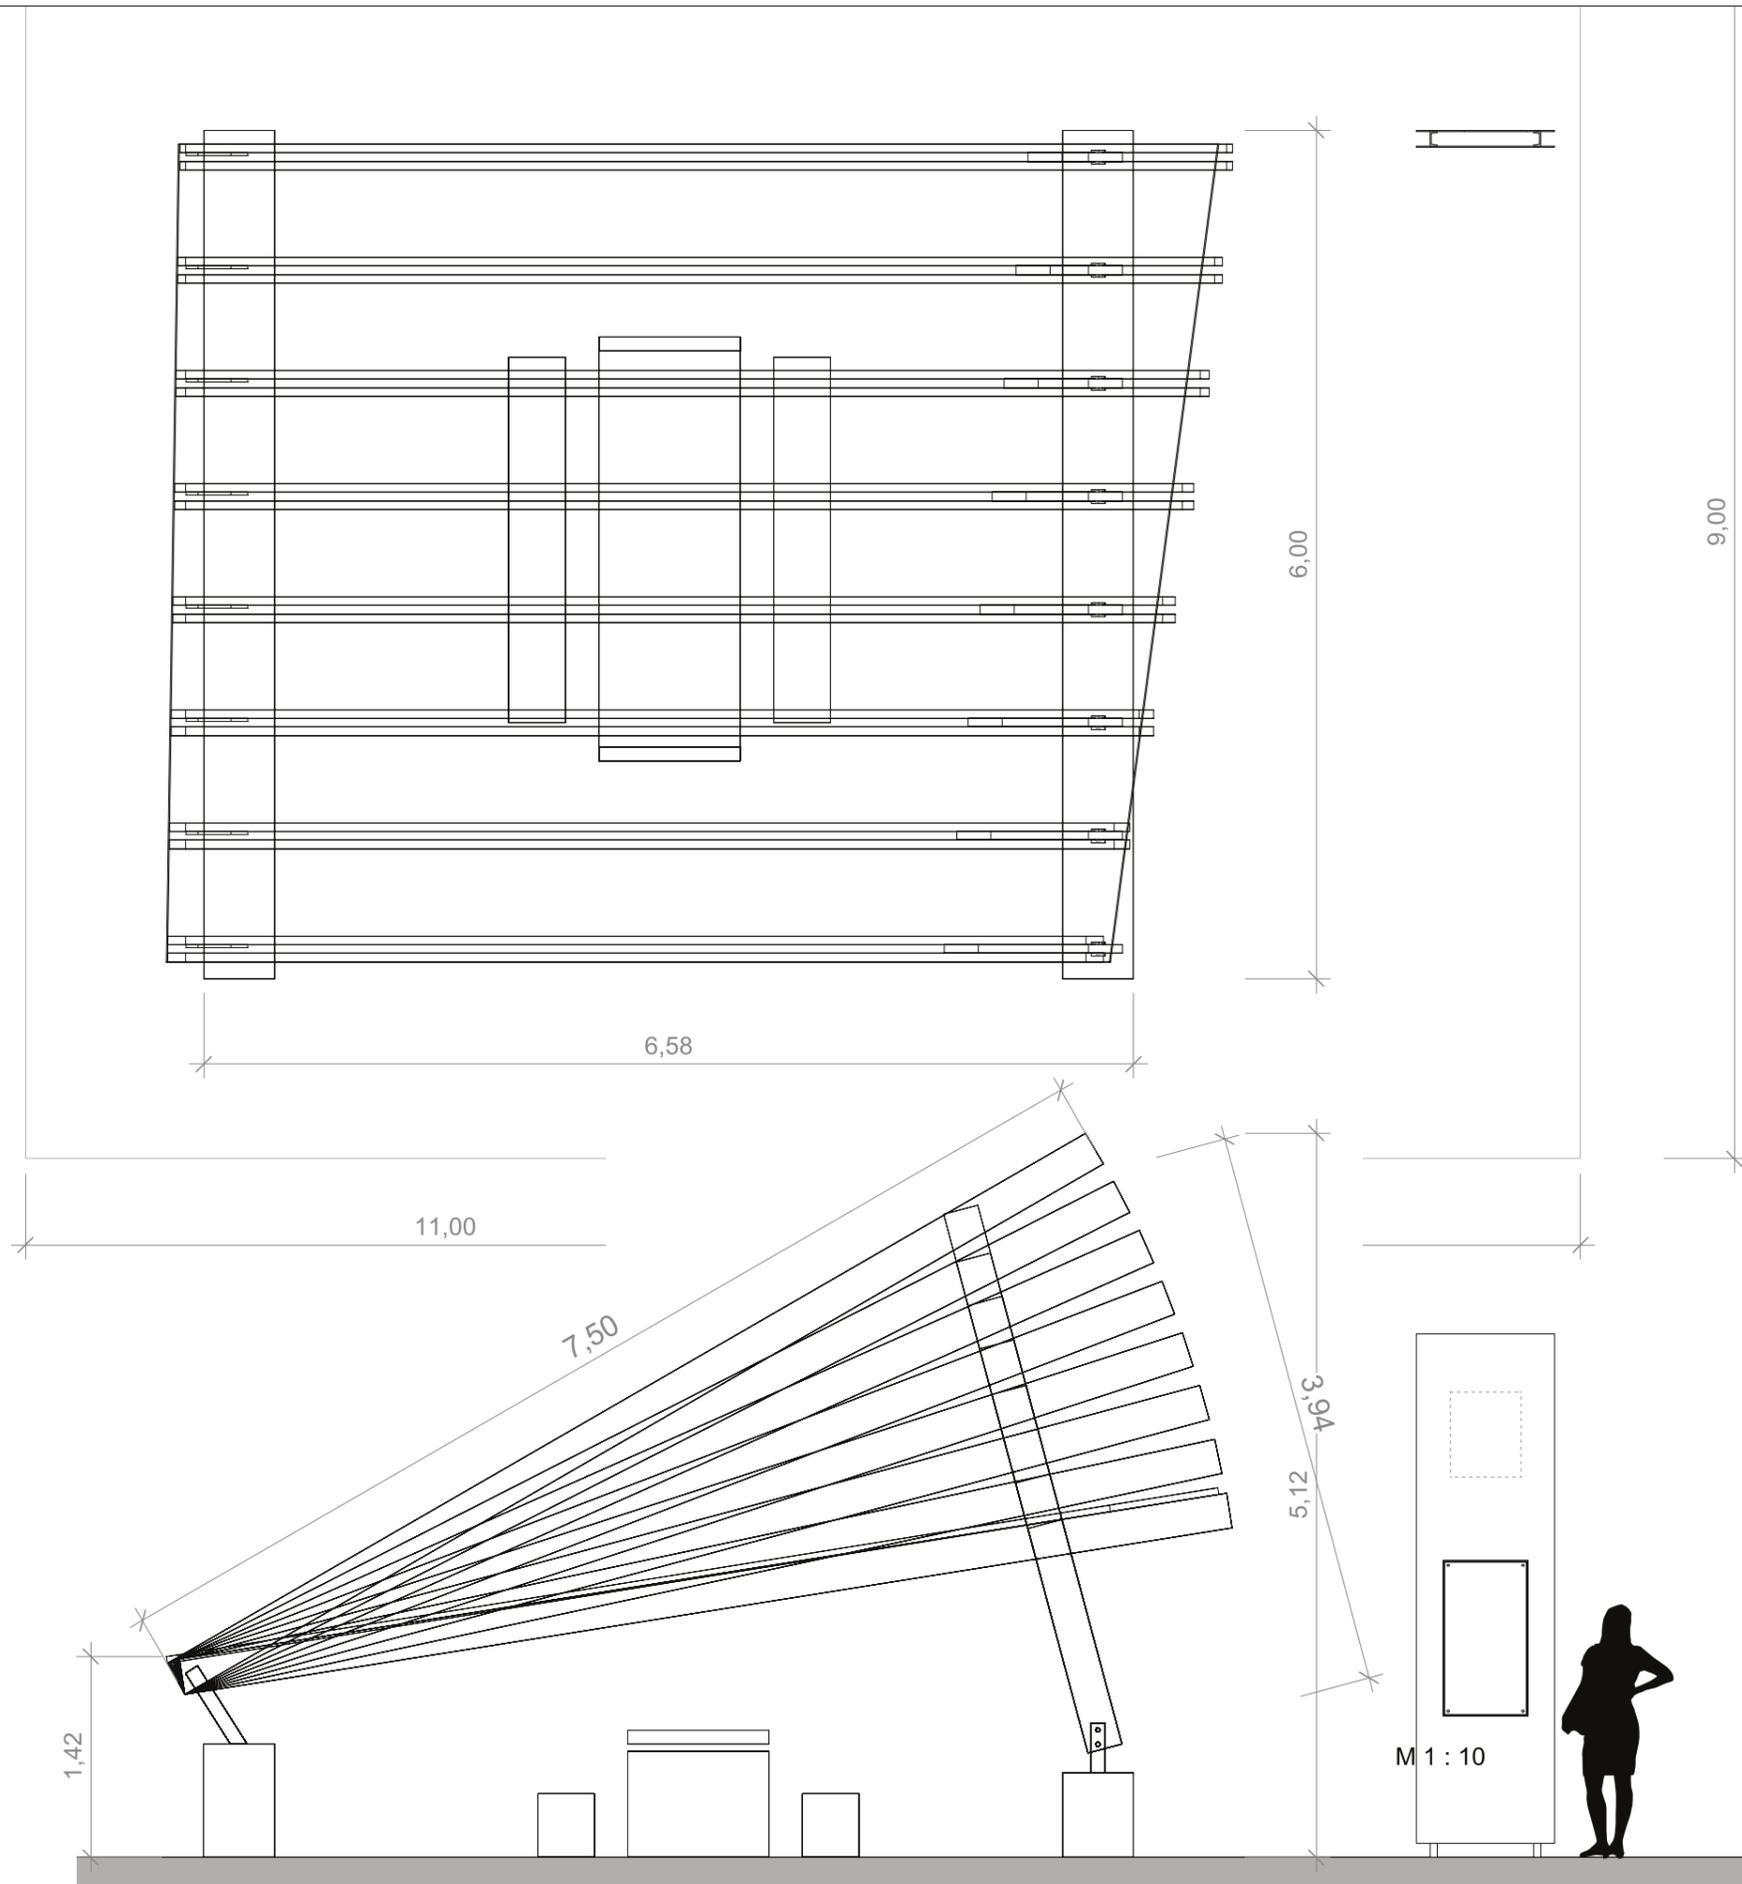

ARA		Bielefeld, den : 18.04.2016	
Projekt / Bauvorhaben : Station 7 - Good Governance			
Projektnummer :	Blatt :	Maßstab : 1:50	
Bezeichnung : Grundriss			
Bauherr / Auftraggeber:		 ARA Jürgen Wolters August Bebel Str. 16-18 33602 Bielefeld Tel. 0521-65943	
Welthaus Bielefeld August Bebel Str. 62 33602 Bielefeld			
Anschrift Standort:		Bezirksvertretung: Mitte Park hinter der Gartenanlage „Am Meierhof“	





ARA		Bielefeld, den : 18.04.2016	
Projekt / Bauvorhaben : Station 7 - Good Governance			
Projektnummer :	Blatt :	Maßstab :	 ARA Jürgen Wolters August Bebel Str. 16-18 33602 Bielefeld Tel. 0521-65943
Bezeichnung : Lageplan			
Bauherr / Auftraggeber: Welthaus Bielefeld August Bebel Str. 62 33602 Bielefeld			
Anschrift Standort:		Bezirksvertretung: Mitte Park hinter der Gartenanlage „Am Meierhof“	




Tisch mit Brettspiel zum Thema Bildung

Spieler Hocker 40 cm x 40 cm mit Symbolen für die Anzahl von Kindern ohne Schulbildung

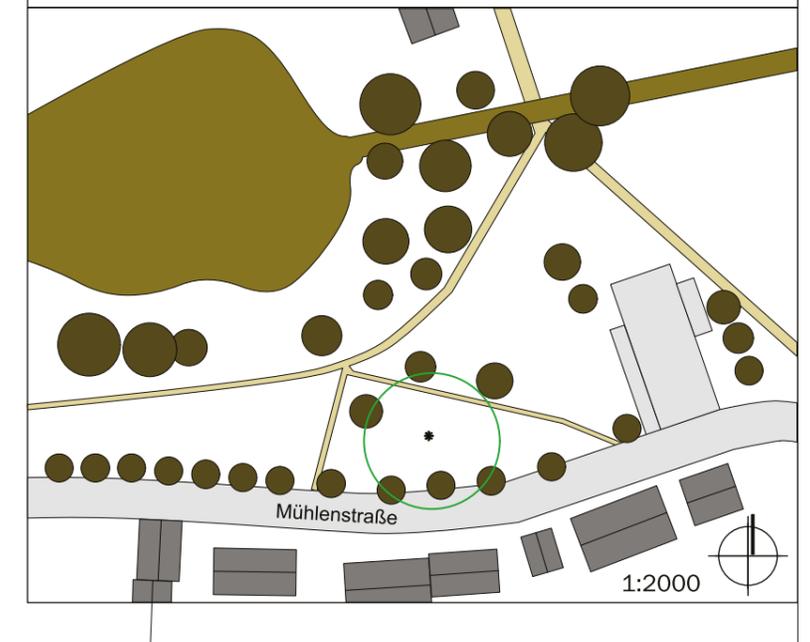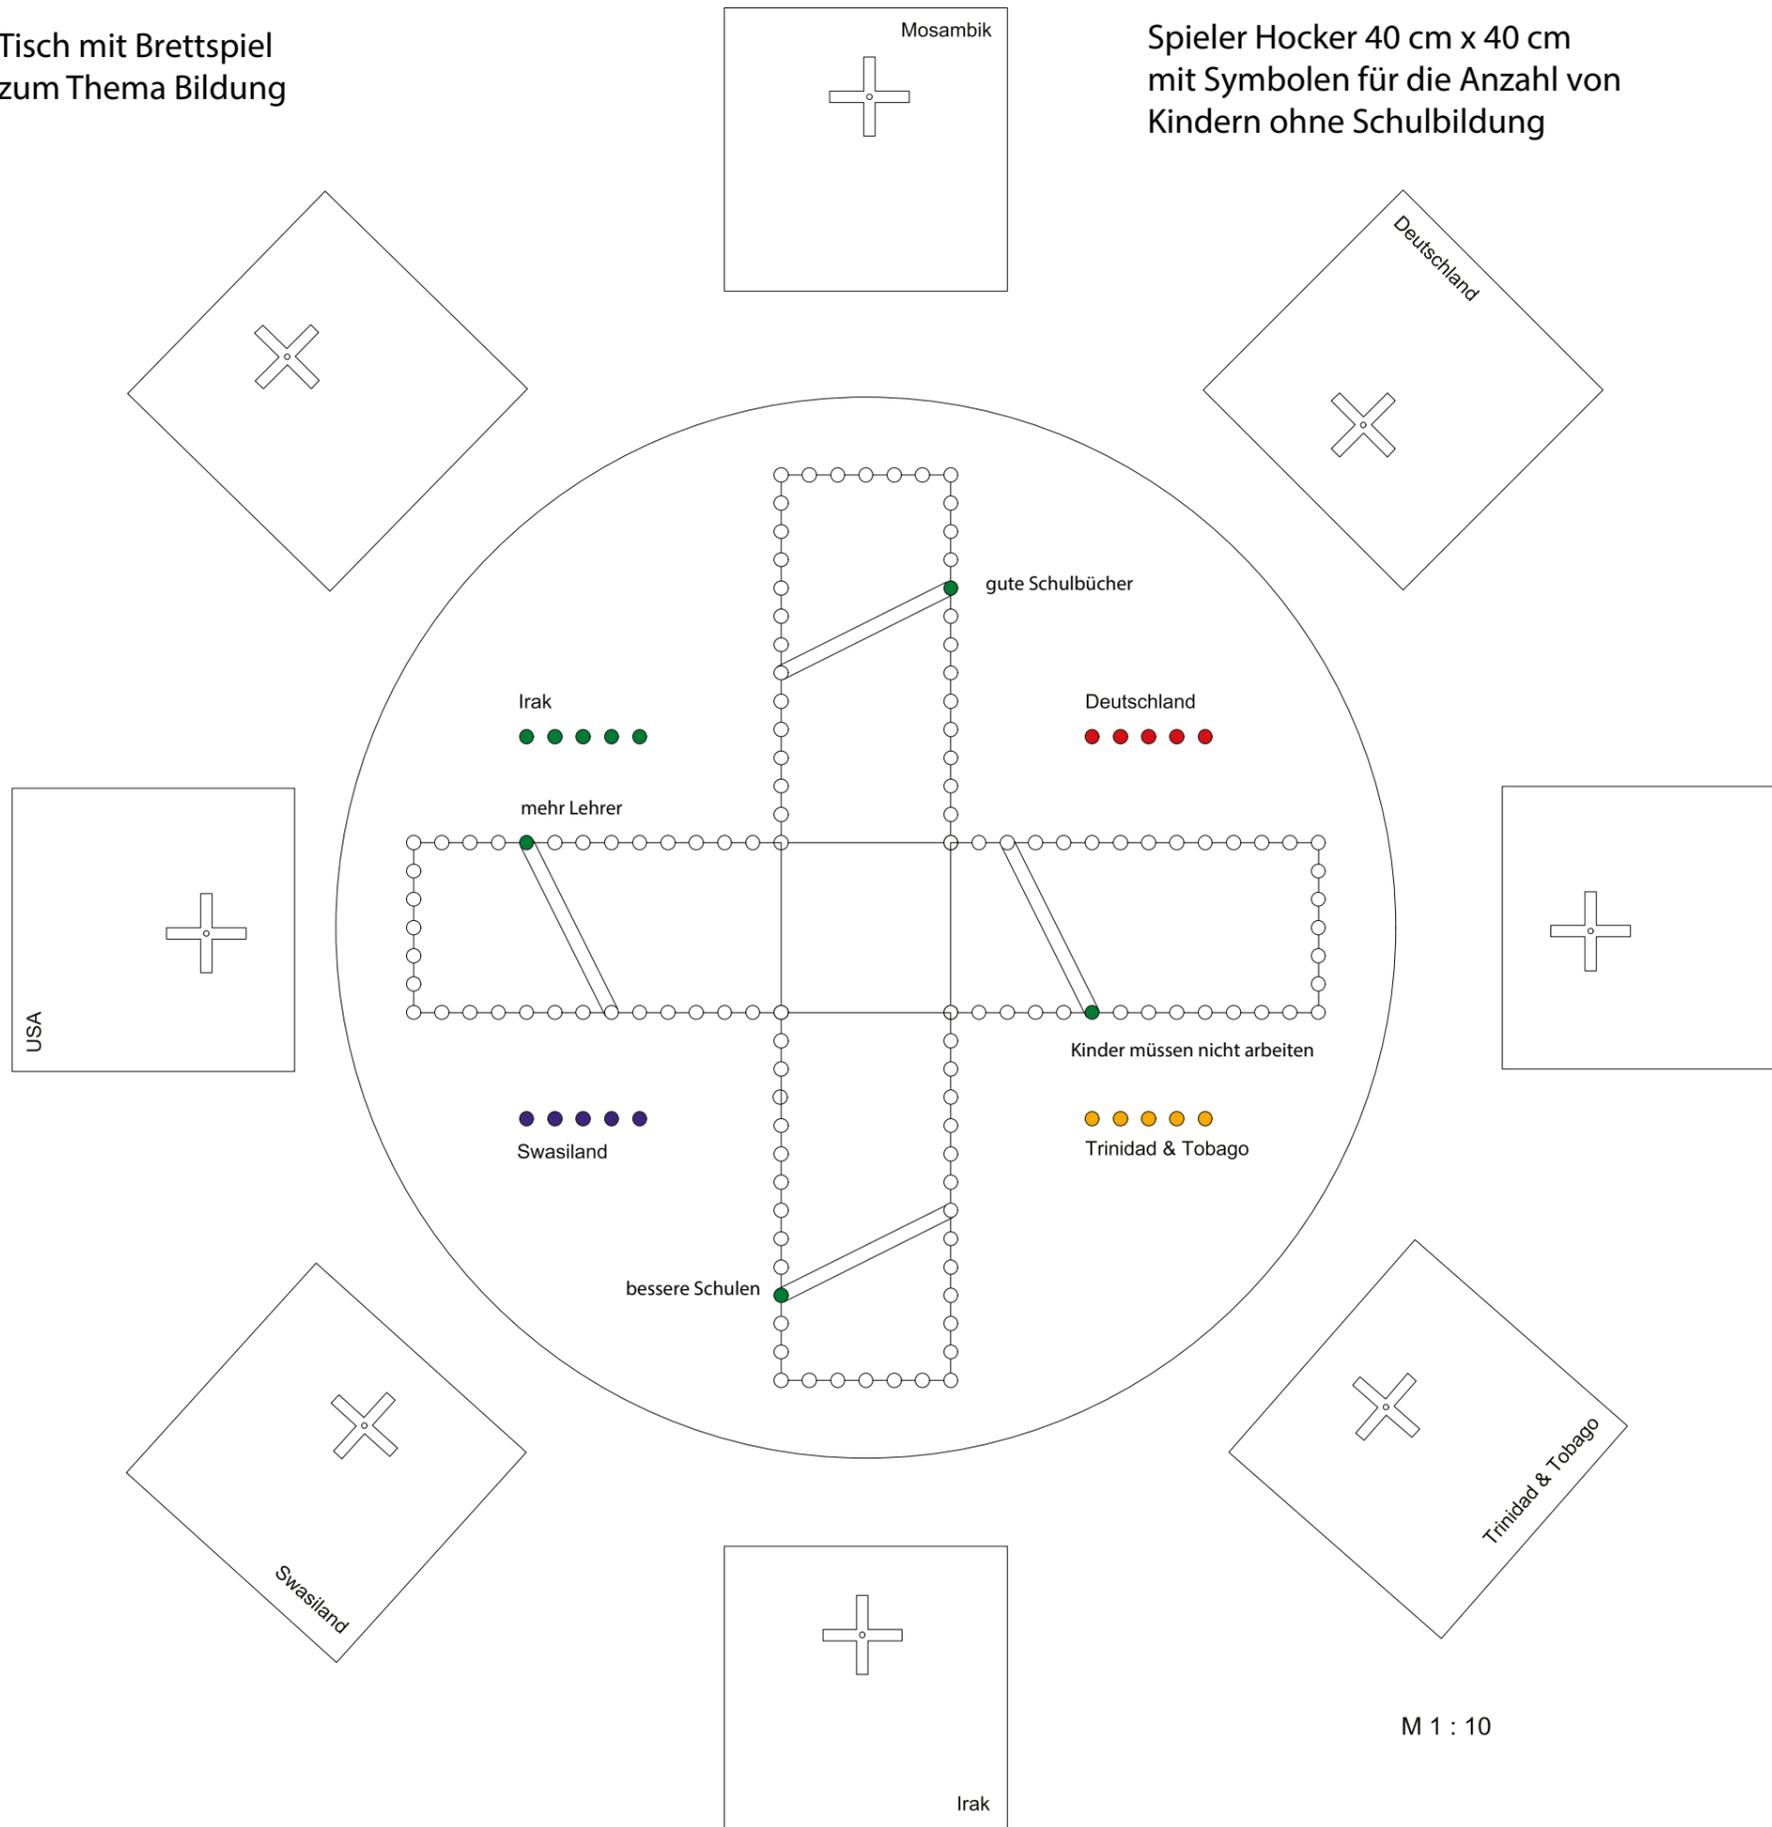

ARA	Bielefeld, den : 18.04.2016
Projekt / Bauvorhaben :	Station 8 - Bildung
Projektnummer :	Blatt : Maßstab : 1:50
Bezeichnung :	Grundriss
Bauherr / Auftraggeber:	ARA ARA Jürgen Wolters August Bebel Str. 16-18 33602 Bielefeld Tel. 0521-65943
Anschrift Standort:	Bezirksvertretung: Mitte Park am Russeide Stadion

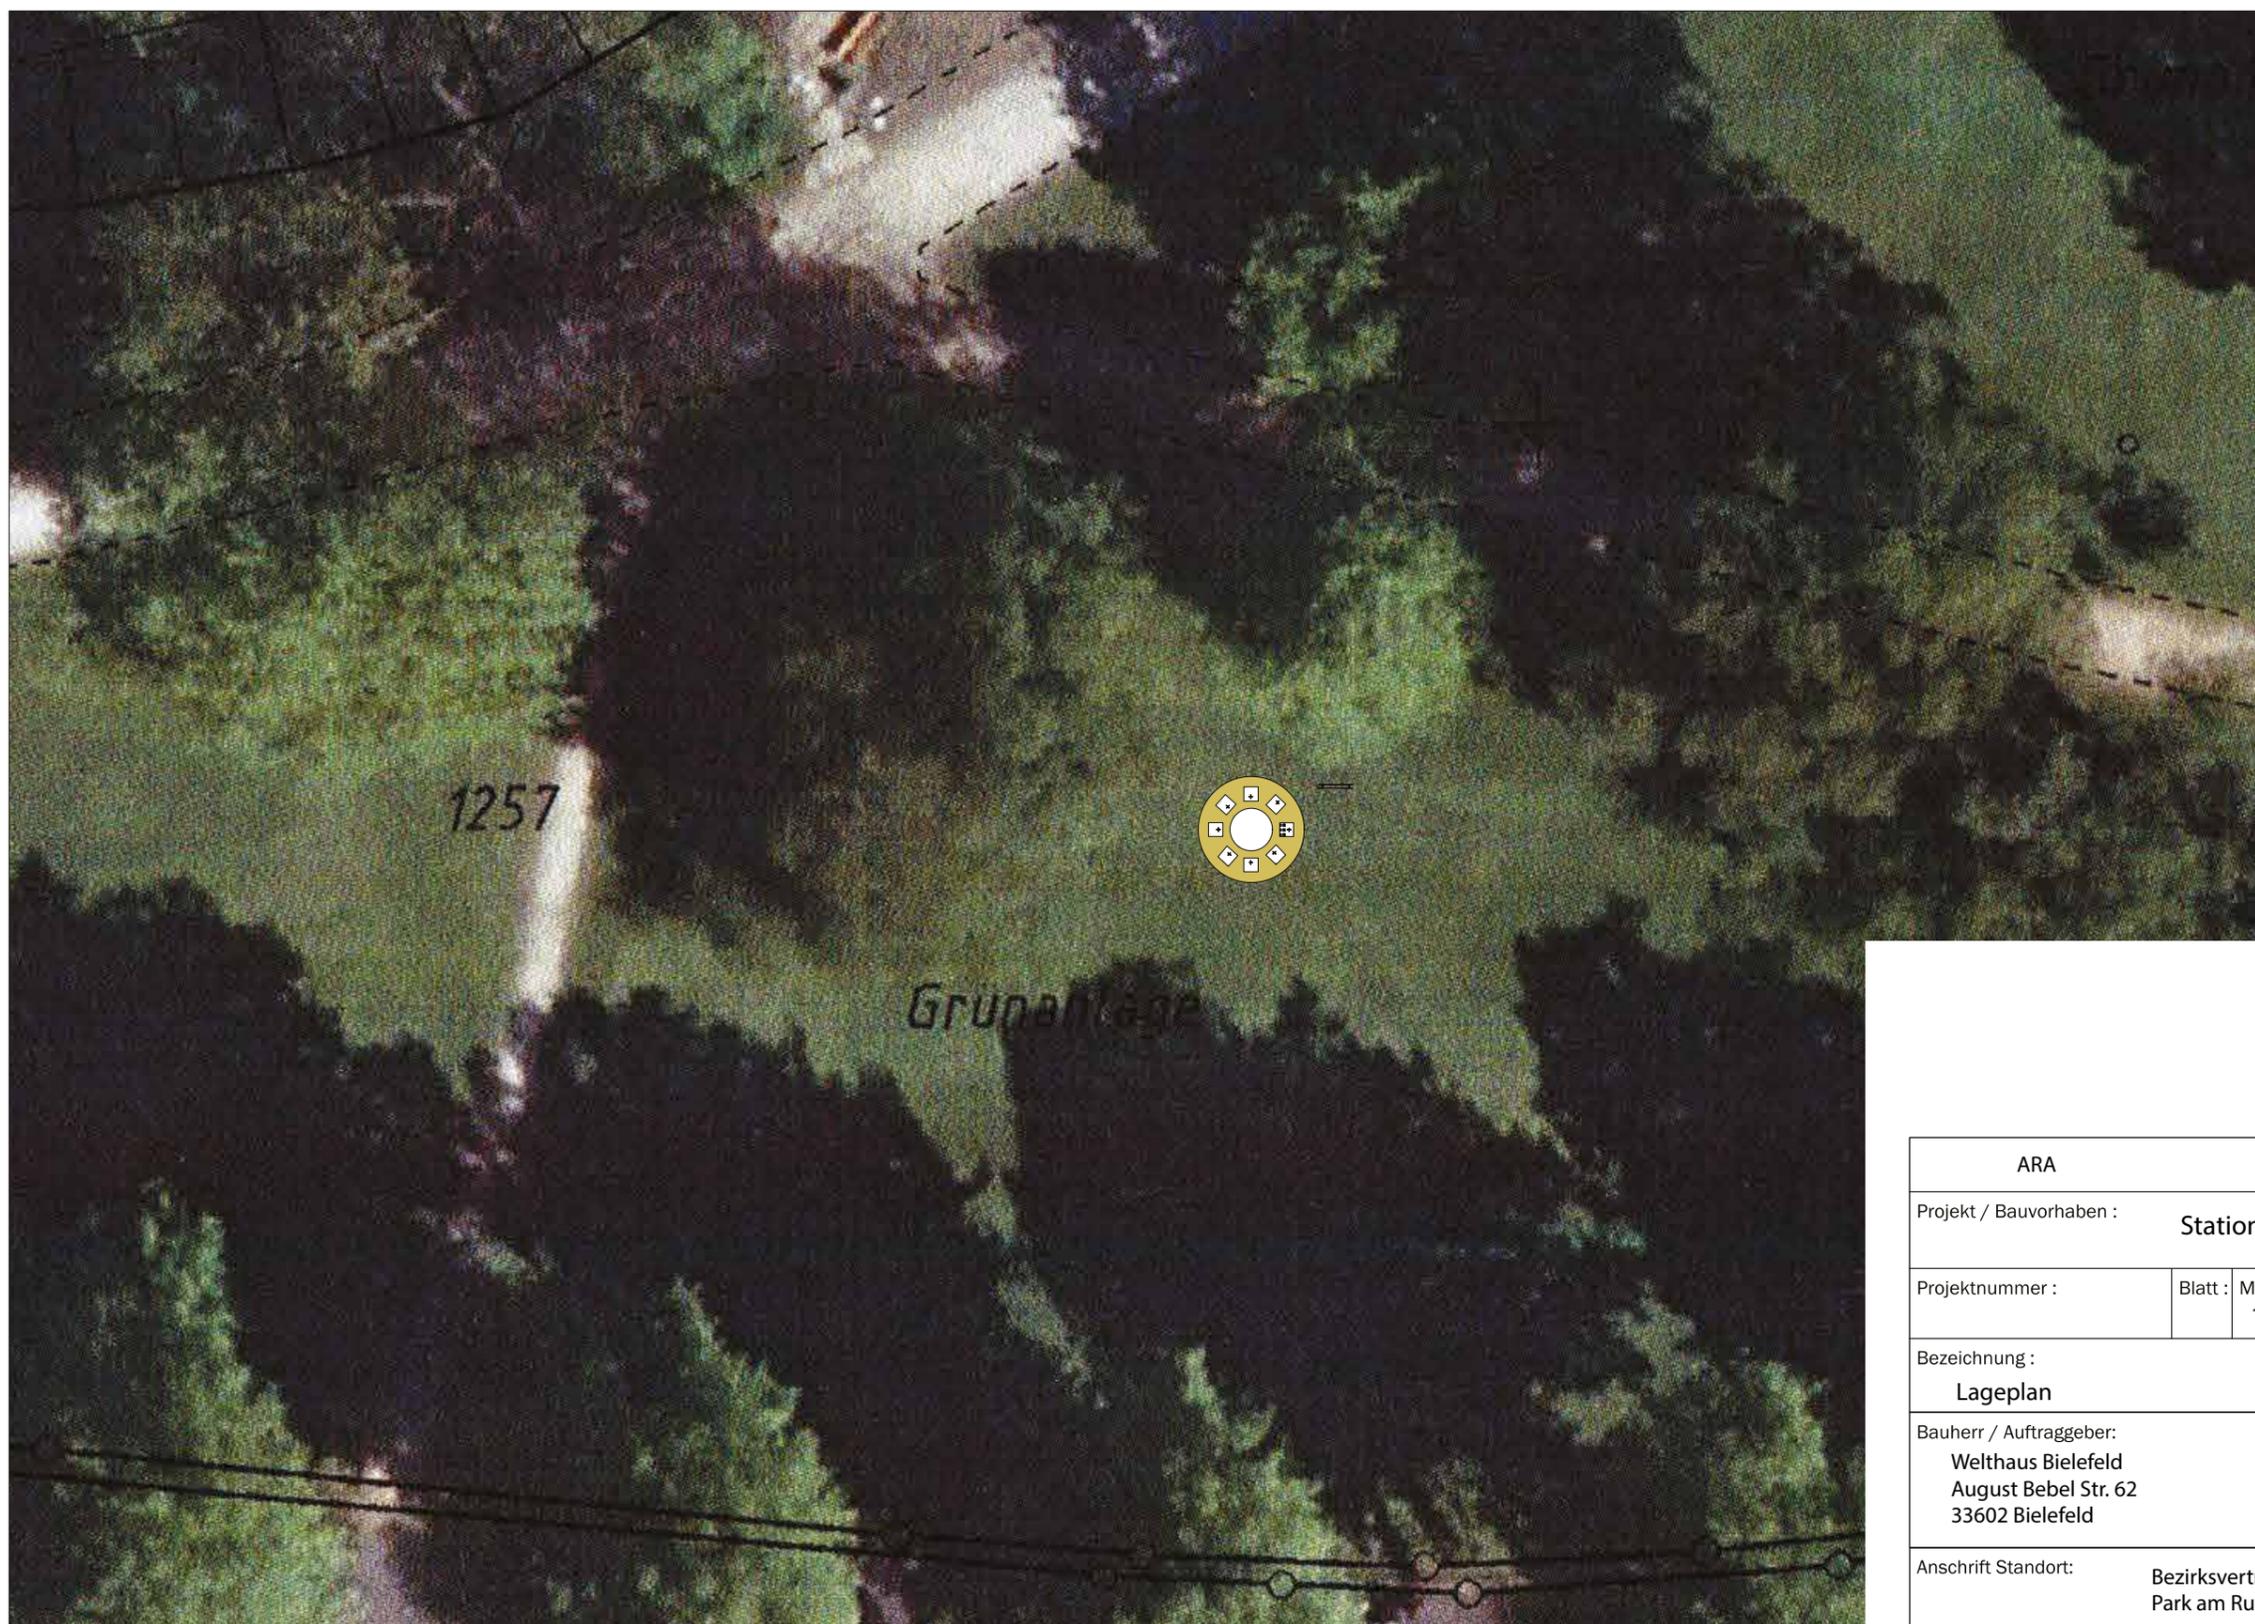

ARA		Bielefeld, den : 18.04.2016	
Projekt / Bauvorhaben :		Station 8 - Bildung	
Projektnummer :	Blatt :	Maßstab :	 ARA Jürgen Wolters August Bebel Str. 16-18 33602 Bielefeld Tel. 0521-65943
Bezeichnung :		1:200	
Lageplan			
Bauherr / Auftraggeber:			
Welthaus Bielefeld August Bebel Str. 62 33602 Bielefeld			
Anschrift Standort:		Bezirksvertretung: Mitte Park am Russeide Stadion	

