



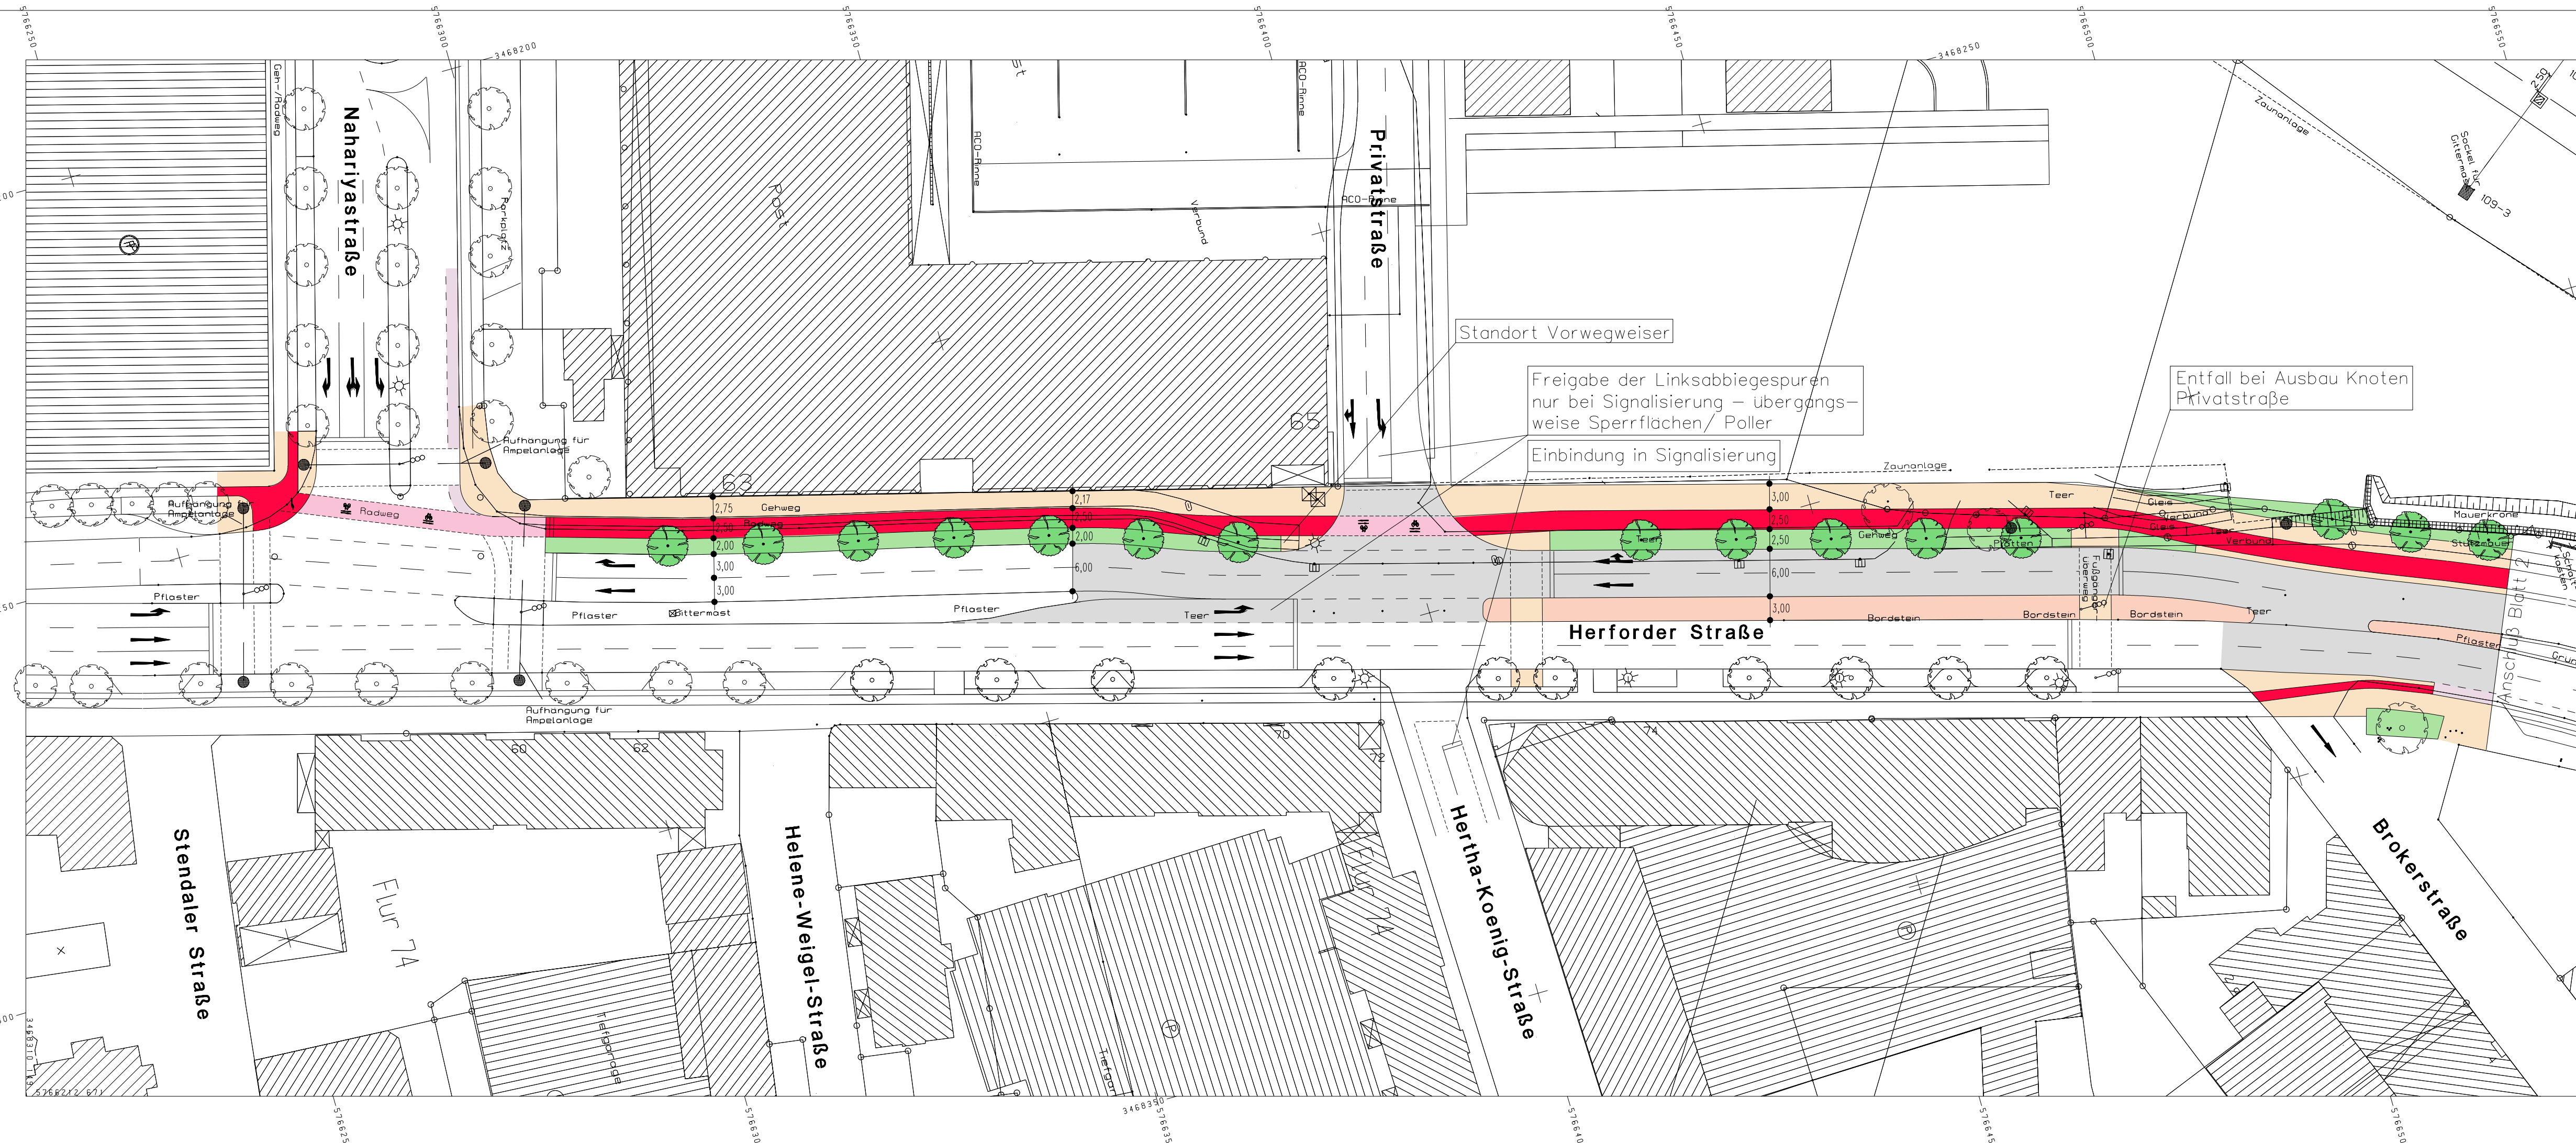


- Fahrbahn
- Gehweg
- Geh- und Radweg
- Radweg
- Radfahrstreifen
- Schutzstreifen
- Fahrbahnleiter
- Parkstreifen
- Grünfläche
- Straßenbaum

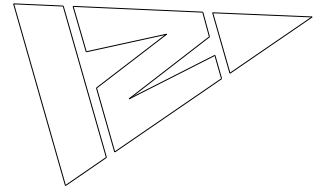

Ing.-Büro für Stadtverkehrsplanung
Dipl.-Ing. Hartmut Harnisch
33739 Bielefeld Belzweg 36b
Tel. 05206/ 7057820 – Fax 05206/ 7057821
Email: hshharnisch@aol.com

Handwritten signature

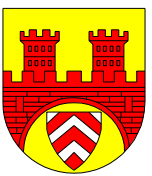

Stadt Bielefeld
Amt für Verkehr
– 660.22 – Verkehrswegeplanung
33602 Bielefeld

Vorplanung
des Teilausbaus der Herforder Straße
zwischen Nahariyastraße und August-Bebel-Straße

Lageplan Blatt 1	Maßstab 1:500 Plan Nr. 31359-101	bearb.	09/15	HA/DC
		gez.	09/15	DC
		gepr.	09/15	HA
		aufgestellt,		