



Stellplatzbilanz (gezählt/geplant):
Abschnitt gezählt geplant
Drögestr. - Bauende (Halteverbot)


- Legende:
- Grünfläche
 - Gehweg
 - Radfahrstreifen/ Radweg
 - Angebotstreifen/ Schutzstreifen
 - Gehweg/Radfahrer frei
 - Fahrbahn
 - Parkstreifen
 - Bushaltestelle/ Überfahren
 - Grundstückzufahrt

Planungsstand 06.02.2017

plan.b Ingenieurgesellschaft mbH
Mühlenstraße 31
33607 Bielefeld
Fon 0521/9676980
Fax 0521/9676985
Email info@planb-bielefeld.de

plan.b
Ingenieurgesellschaft mbH
Metzner, Goldbeck, Althoff

3			
2			
1			
Nr.		Datum	Name

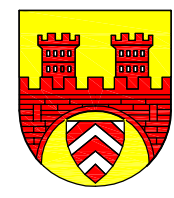

STADT BIELEFELD
AMT FÜR VERKEHR
- 660.22 - Verkehrswegeplanung

Umbau Schloßhofstraße
zwischen Voltmannstraße und Melanchthonstraße
Vorplanung

Lageplan Teil 4
Variante 2


Maßstab 1 : 500
Plan Nr. 31345-104-2

Datum 04/2008
bearb. 04/2008 Metzner
gez. 04/2008 Metzner
gepr. BZV

660.22	660.31		Anlage 7
--------	--------	--	----------

gez.
Haake
22.05.2006

gez.
Bösel
22.05.2006

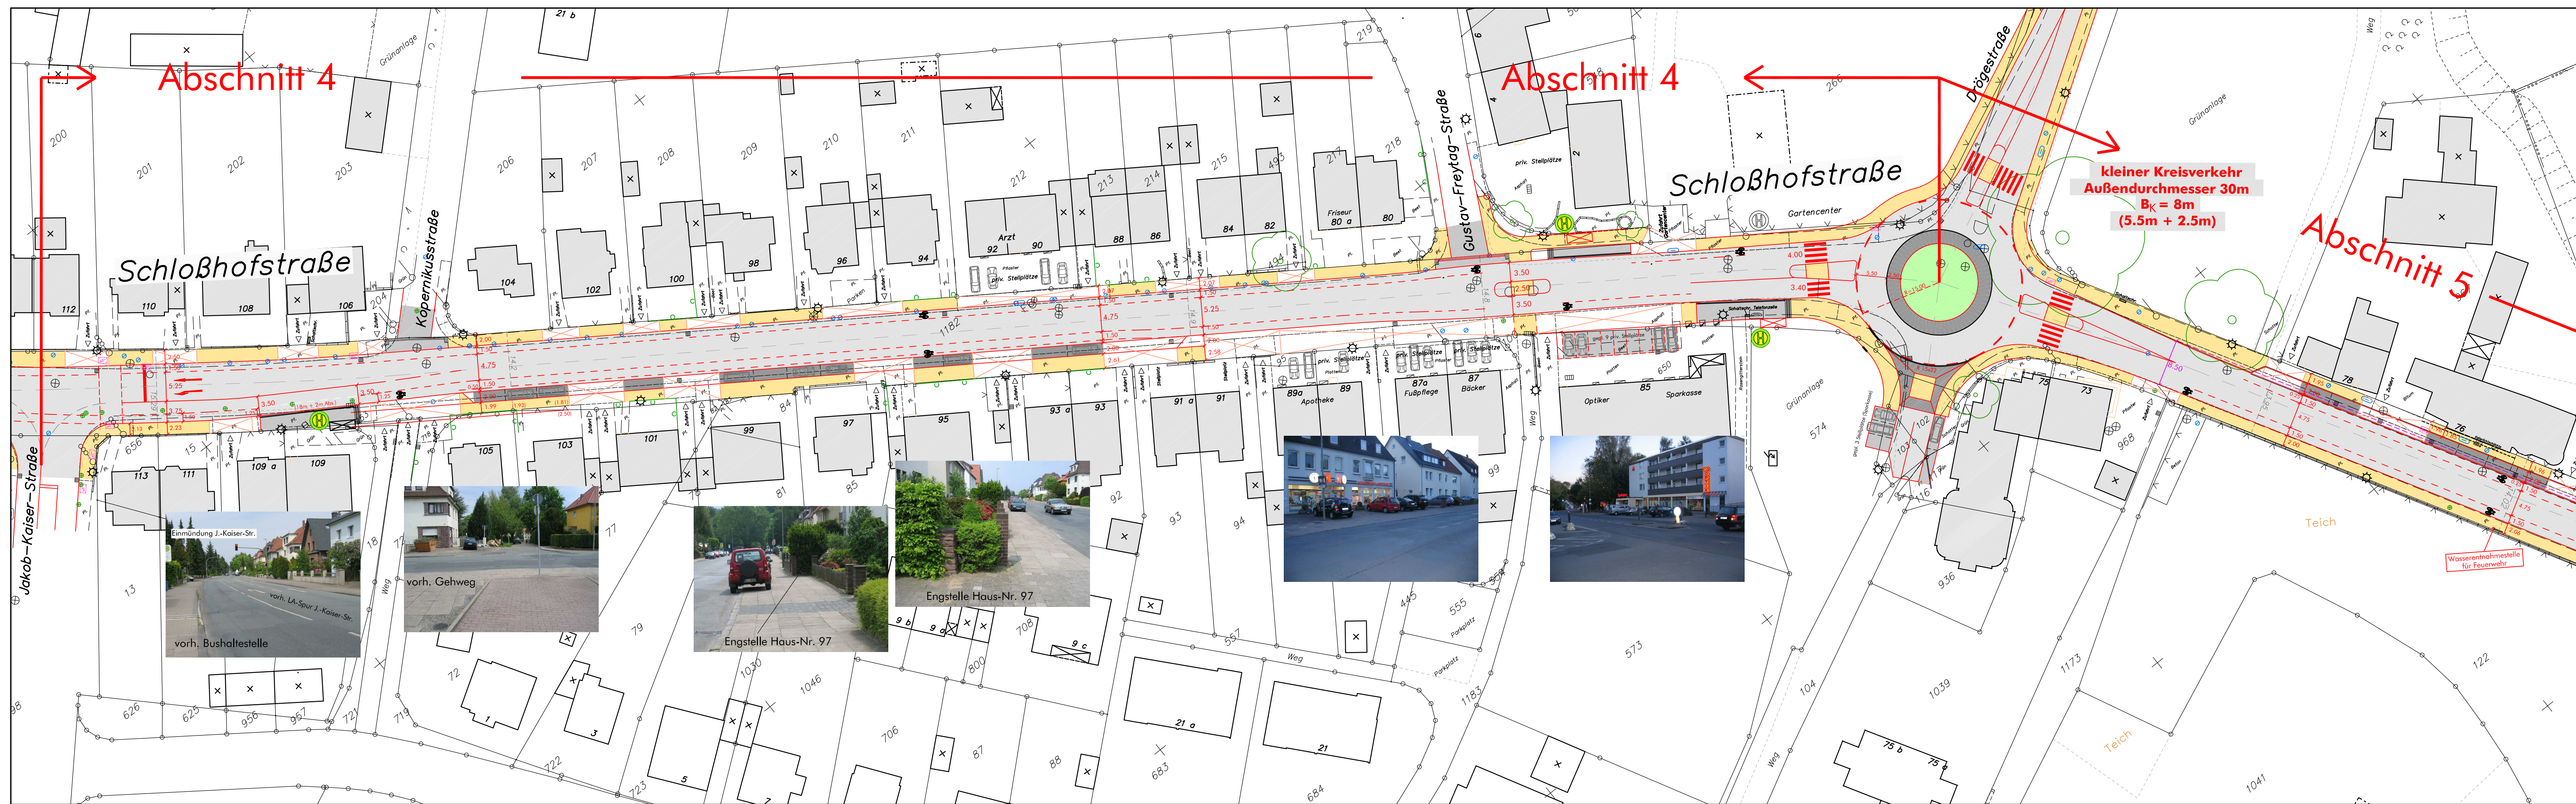

Stellplatzbilanz (gezählt/geplant):
Abschnitt gezählt geplant
J.-Kaiser-Str. - Drögestr. 15 12


- Legende:
- Grünfläche
 - Gehweg
 - Radfahrstreifen/ Radweg
 - Angebotstreifen/ Schutzstreifen
 - Gehweg/Radfahrer frei
 - Fahrbahn
 - Parkstreifen
 - Bushaltestelle/ Überfahren
 - Grundstückzufahrt

Planungsstand 06.02.2017

plan.b Ingenieurgesellschaft mbH
Mühlenstraße 31
33607 Bielefeld
Fon 0521/9676980
Fax 0521/9676985
Email info@planb-bielefeld.de

plan.b
Ingenieurgesellschaft mbH
Metzner, Goldbeck, Althoff

3			
2			
1			
Nr.		Datum	Name

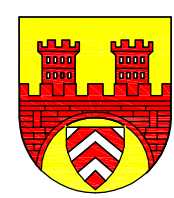

STADT BIELEFELD
AMT FÜR VERKEHR
- 660.22 - Verkehrswegeplanung

Umbau Schloßhofstraße
zwischen Voltmannstraße und Melanchthonstraße
Vorplanung

Lageplan Teil 3
Variante 2

Maßstab 1 : 500
Plan Nr. 31345-103-2

Datum 04/2008
bearb. 04/2008 Metzner
gez. 04/2008 Metzner
gepr. BZV

660.22	660.31		Anlage 7
--------	--------	--	----------