




Nr.	Änderung	Datum	Name
moBiel Ein Unternehmen der Stadtwerke Bielefeld			
Stadtbahnlinie 3 Haltestelle Krankenhaus Mitte			
Planungsphase	Vorplanung	Anlage 1	Blatt 1
Planart	Lageplan	Plannr.	Maßstab 1 : 250
Planverfasser	moBiel GmbH VN Verkehrsplanung	Datum	Name
		Bearb.: 05.2017	Sauß
		Gez.: 05.2017	Sauß
Bielefeld, den			
moBiel GmbH			