


Grundschule Ummeln – Erweiterung – Vorstellung der Planungen – Luftbild



Immobilienervicebetrieb ... wir bewegen !



Grundschule Ummeln – Erweiterung – Vorstellung der Planungen – Lageplan

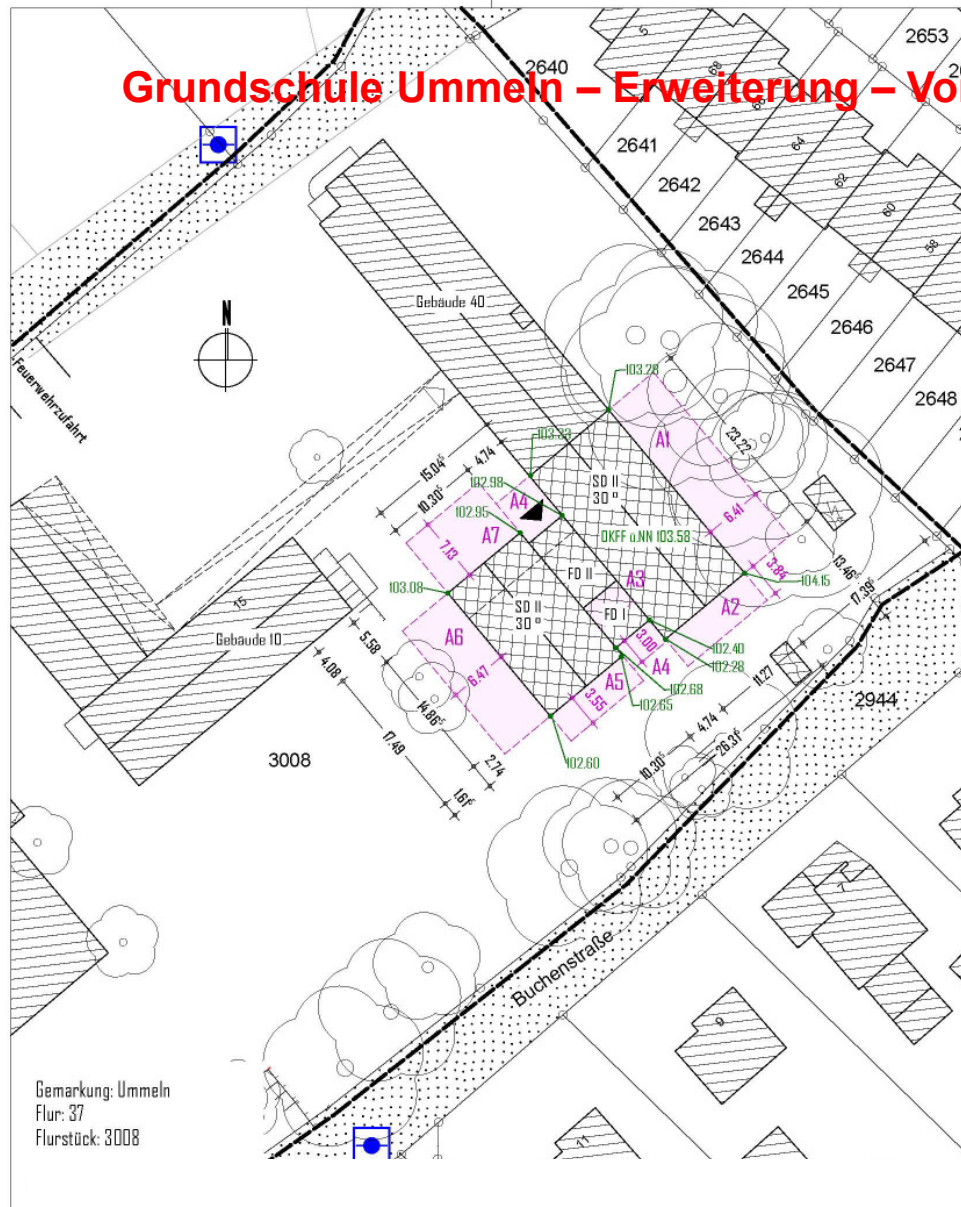

Erweiterung Grundschule Ummeln

Proj. Nr.

17-357

Planbezeichnung

Maßstab

Eingabeplan

1:500

Lageplan



Übersicht M.: 1:2000

Bauort

Grundschule Ummeln

Quittenweg 15

33649 Bielefeld

Erstellt/gez.

26.02.2018 EK

Plan. Nr.

40

Bauherr

Stadt Bielefeld, Immobilienervicebetrieb


August-Bebel-Str. 92

33602 Bielefeld


Bauherr/in

Entwurfsverfasser/in

Grundschule Ummeln – Erweiterung – Vorstellung der Planungen – Erdgeschoss

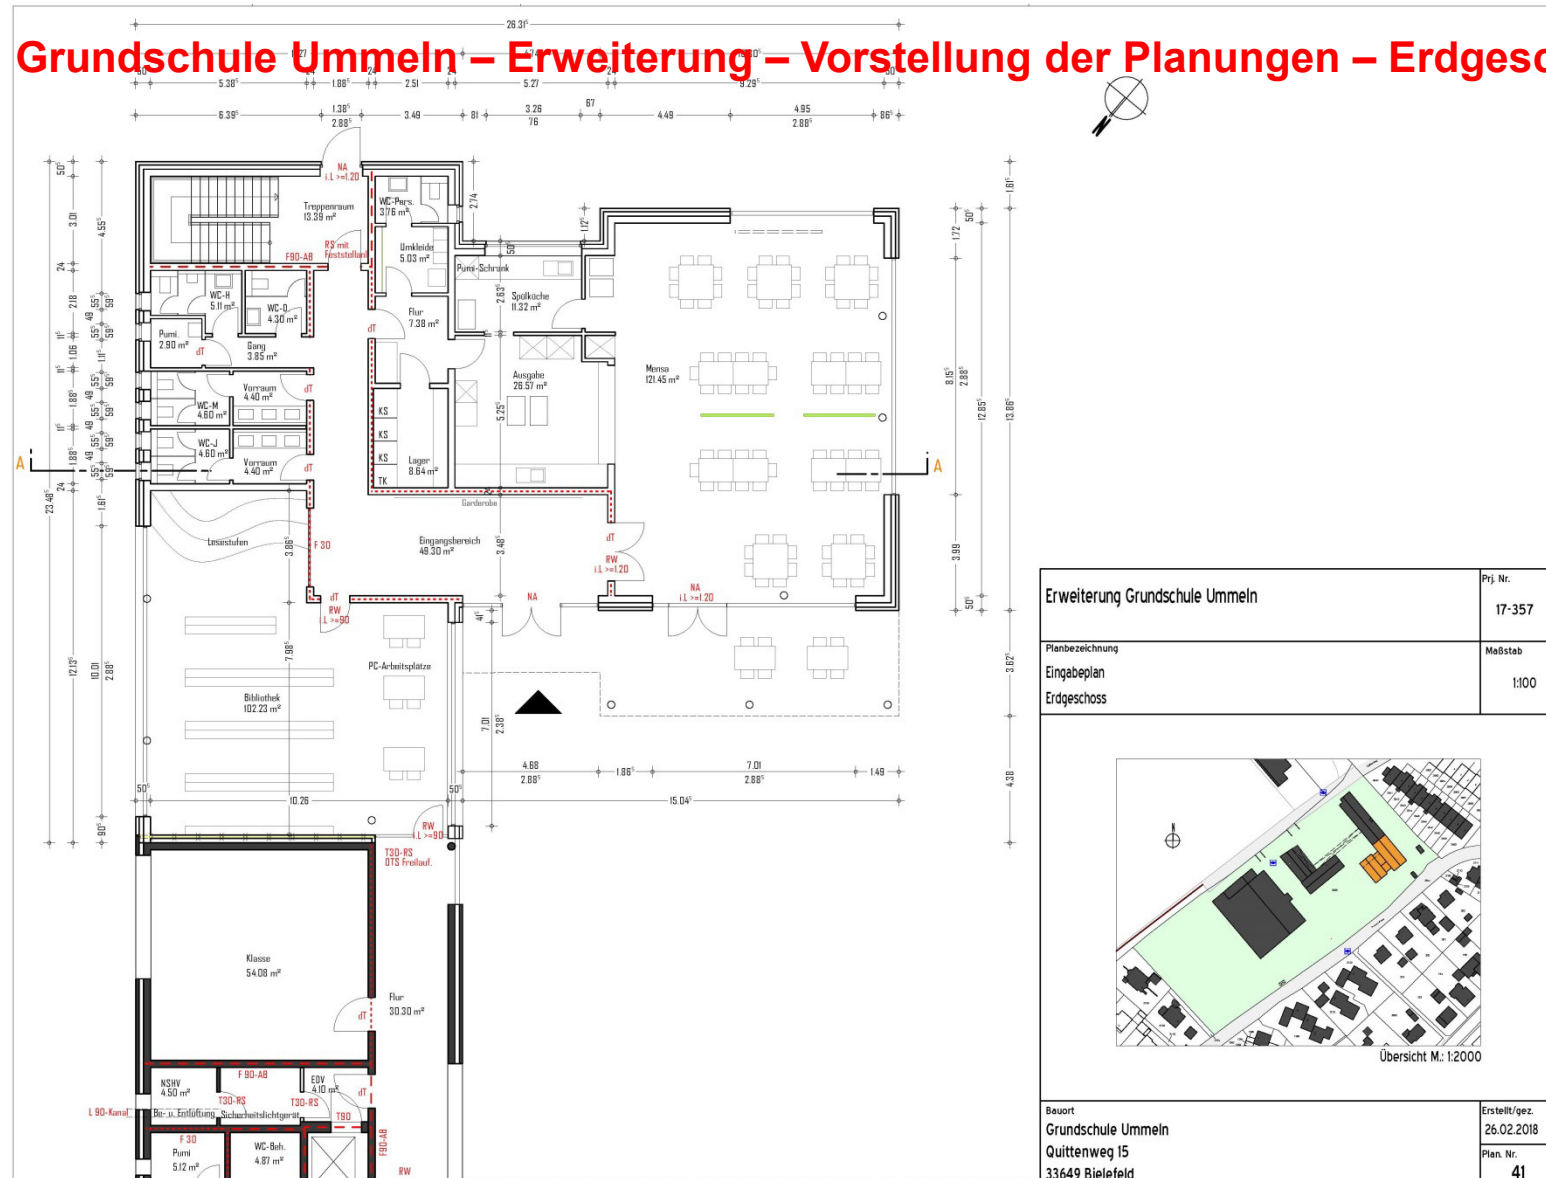


Grundschule Ummeln – Erweiterung – Vorstellung der Planungen – Obergeschoss

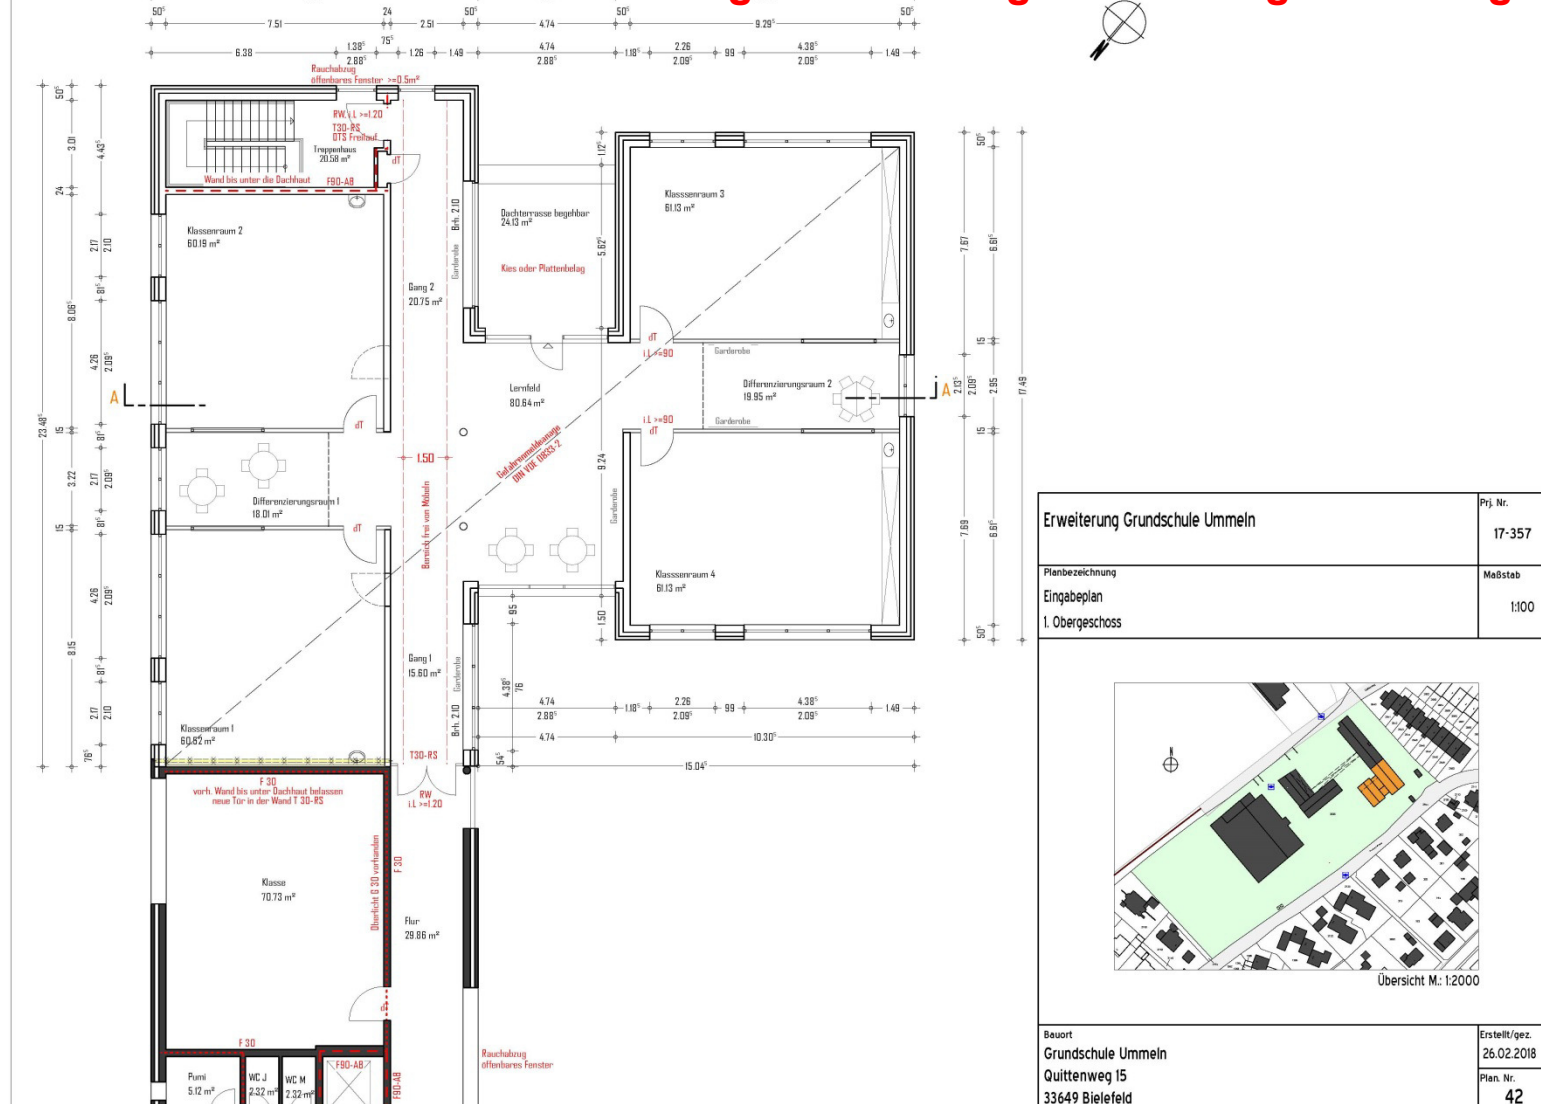

Immobilienervicebetrieb ... wir bewegen !



Grundschule Ummeln – Erweiterung – Vorstellung der Planungen – Ansichten

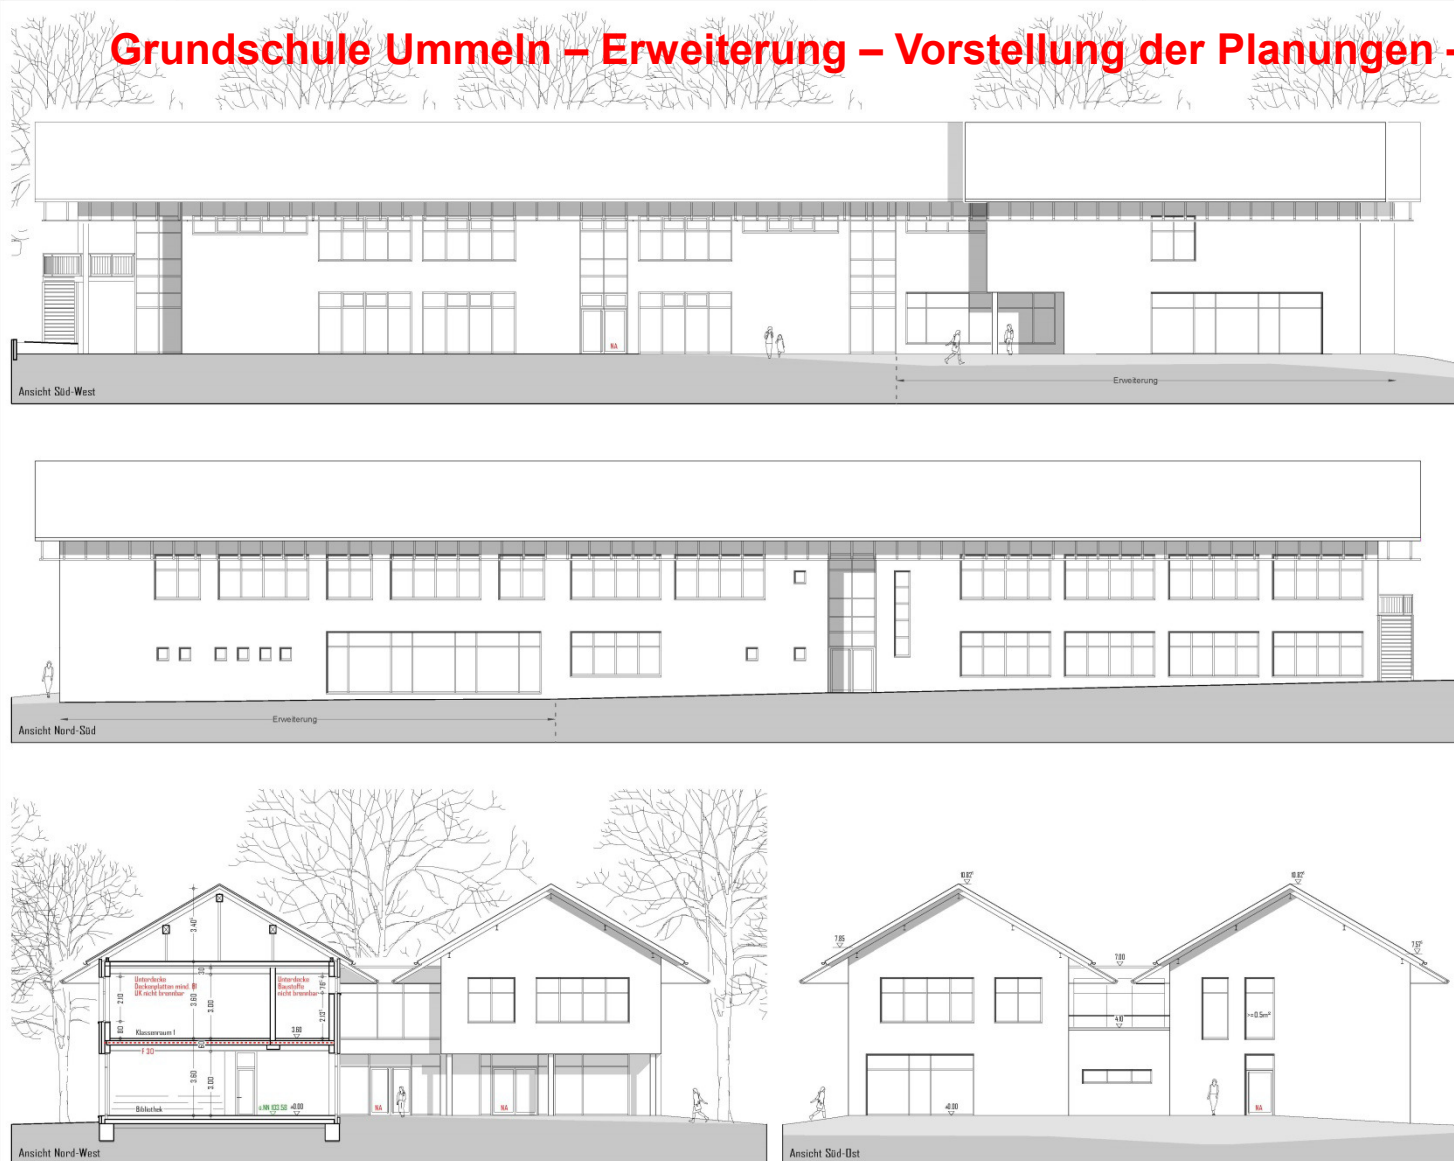

Erweiterung Grundschule Ummeln	Proj. Nr. 17-357
Planzeichnung Eingabepan Ansichten	Maßstab 1:100
 Übersicht M. 12000	
Bauort Grundschule Ummeln Quittenweg 15 33649 Bielefeld	Erstellt/ges. 26.02.2018 Plan. Nr. 44
Bauherr Stadt Bielefeld, Immobilienervicebetrieb August-Bebel-Str. 92 33602 Bielefeld	