


Die angegebenen Maße und Höhen sind in der Örtlichkeit zu überprüfen!

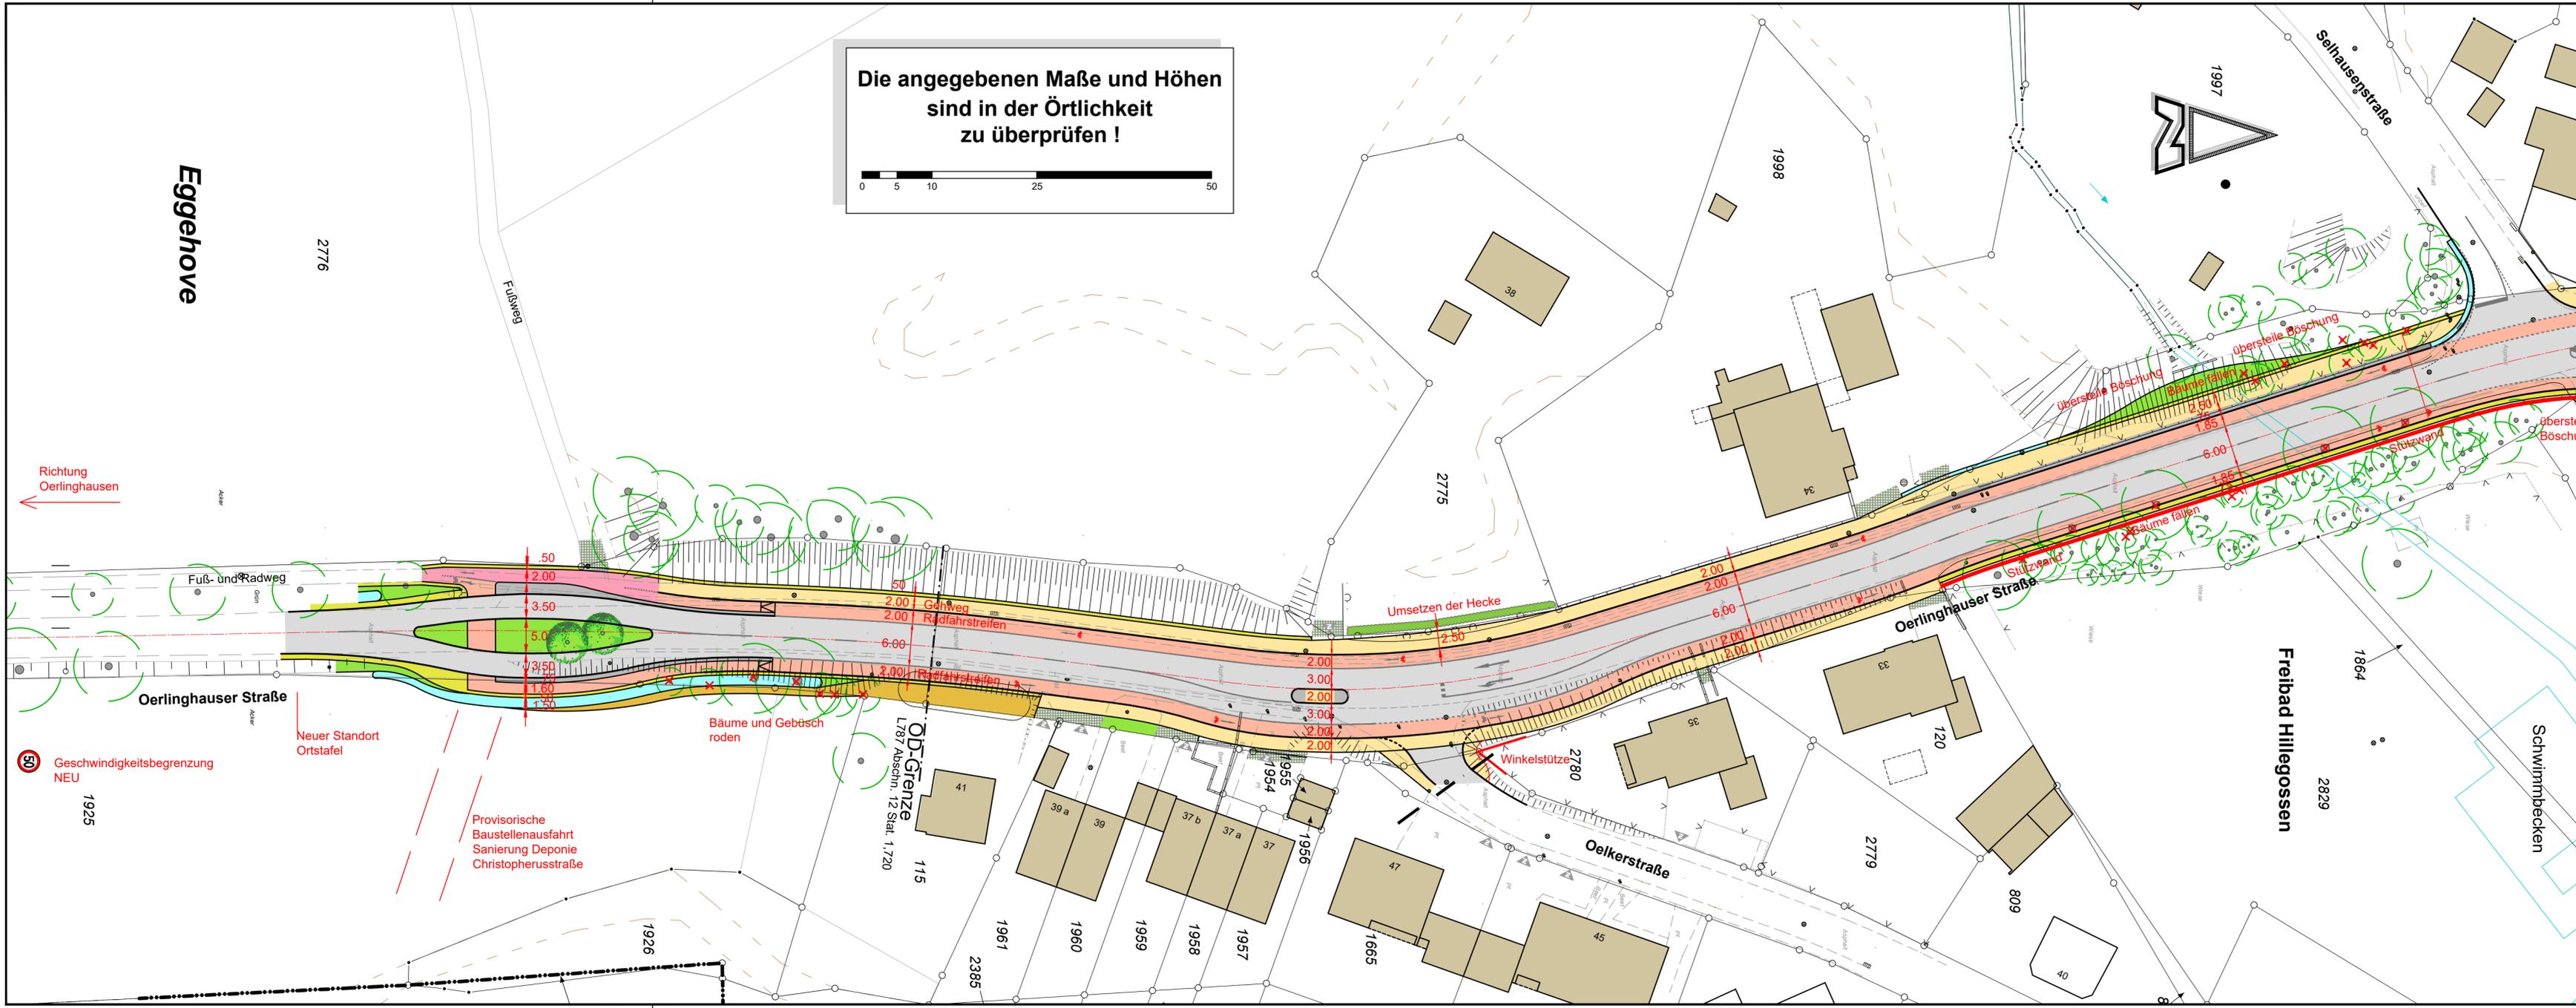

Flächen / Oberflächen					
	Gehweg / Gehbereich		Mulde		Böschung Damm
	Geh- / Radweg		Grünfläche		Böschung Einschnitt
	Radweg / Radfahrstr.		Fahrbahn		Gebäude Bestand
	Bankette befestigt				

Anlage 4
zur Drucksachen-Nr.
8228/2014-2020

Nr.	Datum	Name
3		
2		
1		

STADTGESTALTUNG • STRASSENBAU • SIEDLUNGSWASSERWIRTSCHAFT • PROJEKTSTEUERUNG
RÖVER
ROVER Ingenieurgesellschaft mbH
Robert-Bosch-Straße 11 • 33334 Gütersloh
Internet www.roever-gt.de



STADT BIELEFELD
AMT FÜR VERKEHR
- 660.22 - Verkehrswegeplanung

Ausbau der Oerlinghauser Straße
zwischen Detmolder Straße und Ortseingang
Variante II - Radfahrstreifen

LAGEPLAN	Maßstab 1 : 500	Plan-Nr. 32 144 - 101	Datum	Name
			bearb. 03.03.19	MzR
	gez. XXXX		X	X
	gepr. BV		Stieghorst	00.02.19
			SEA	00.03.19
660.21	660.22	660.23	660.24	660.33
gez. XXXX XX.XX.XXXX				aufgestellt