


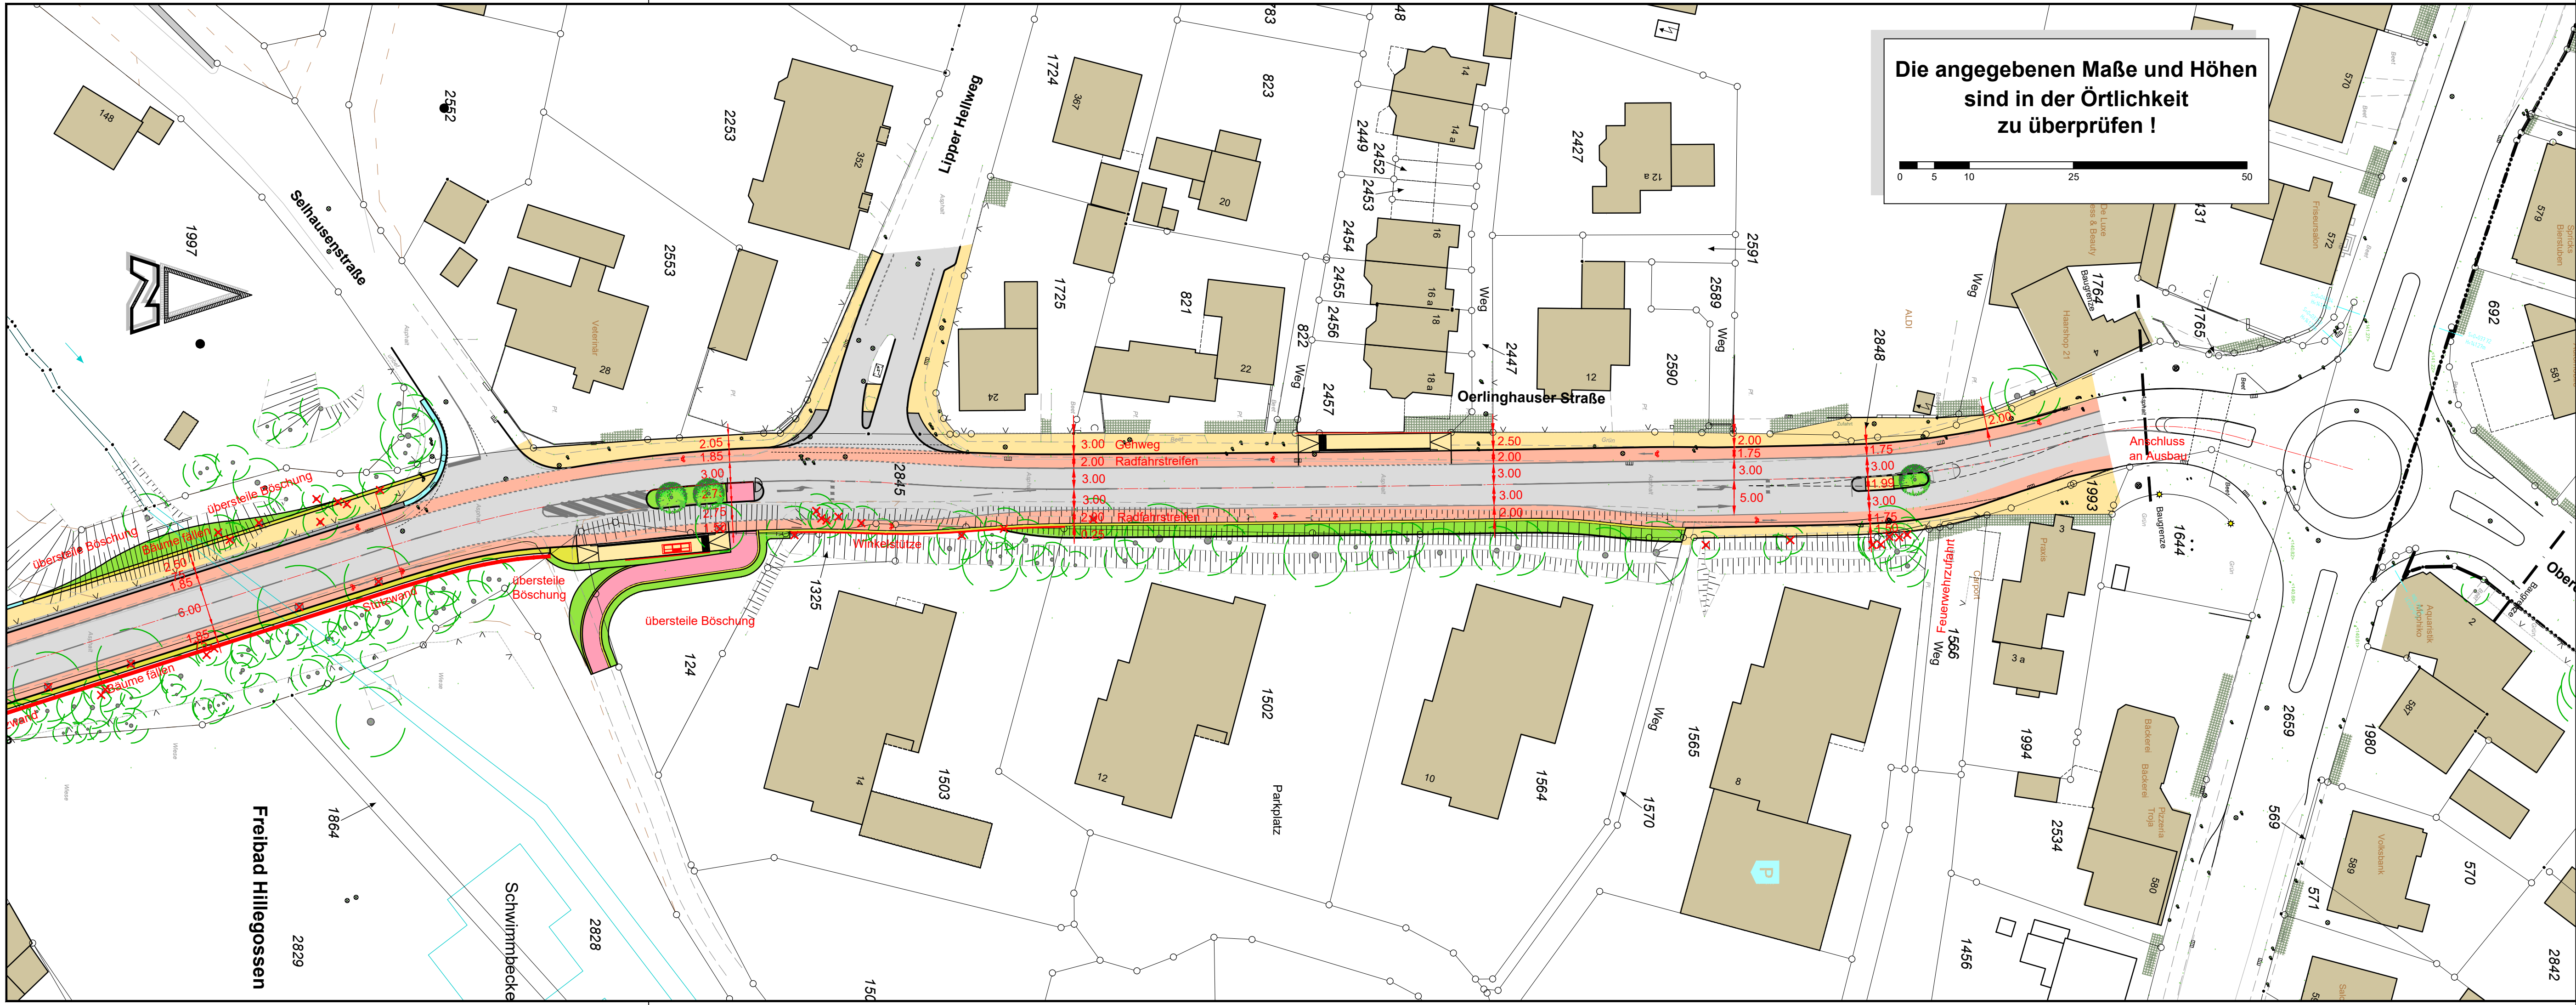

Flächen / Oberflächen

Gehweg / Gehbereich	Mulde	Böschung Damm
Geh- / Radweg	Grünfläche	Böschung Einschnitt
Radweg / Radfahrstr.	Fahrbahn	
Bankette befestigt	Gebäude Bestand	

Anlage 4
zur Drucksachen-Nr.
8228/2014-2020

Nr.	Datum	Name
3		
2		
1		

STADTGESTALTUNG ■ STRASSENBAU ■ SIEDLUNGSWASSERWIRTSCHAFT ■ PROJEKTSTEUERUNG

RÖVER

RÖVER Ingenieurgesellschaft mbH
Robert-Bosch-Straße 11 • 33334 Gütersloh
Internet www.roever-gt.de

tel (0 52 41) 2 34 99-0
fax (0 52 41) 2 34 99-20
mail info@roever-gt.de

STADT BIELEFELD
AMT FÜR VERKEHR
- 660.22 - Verkehrswegeplanung

Ausbau der Oerlinghauser Straße
zwischen Detmolder Straße und Ortseingang
Variante II - Radfahrstreifen

LAGEPLAN		Maßstab 1 : 500 Plan-Nr. 31 000 - 102	Datum		Name
			bearb.	03.03.19	MzR
			gez.	X	X
			gepr.		
			BV	Stieghorst	00.02.19
			SIEA		00.03.19
660.21	660.22	660.23	660.24	660.33	aufgestellt
gez. XXXX XX.XX.XXXX					