


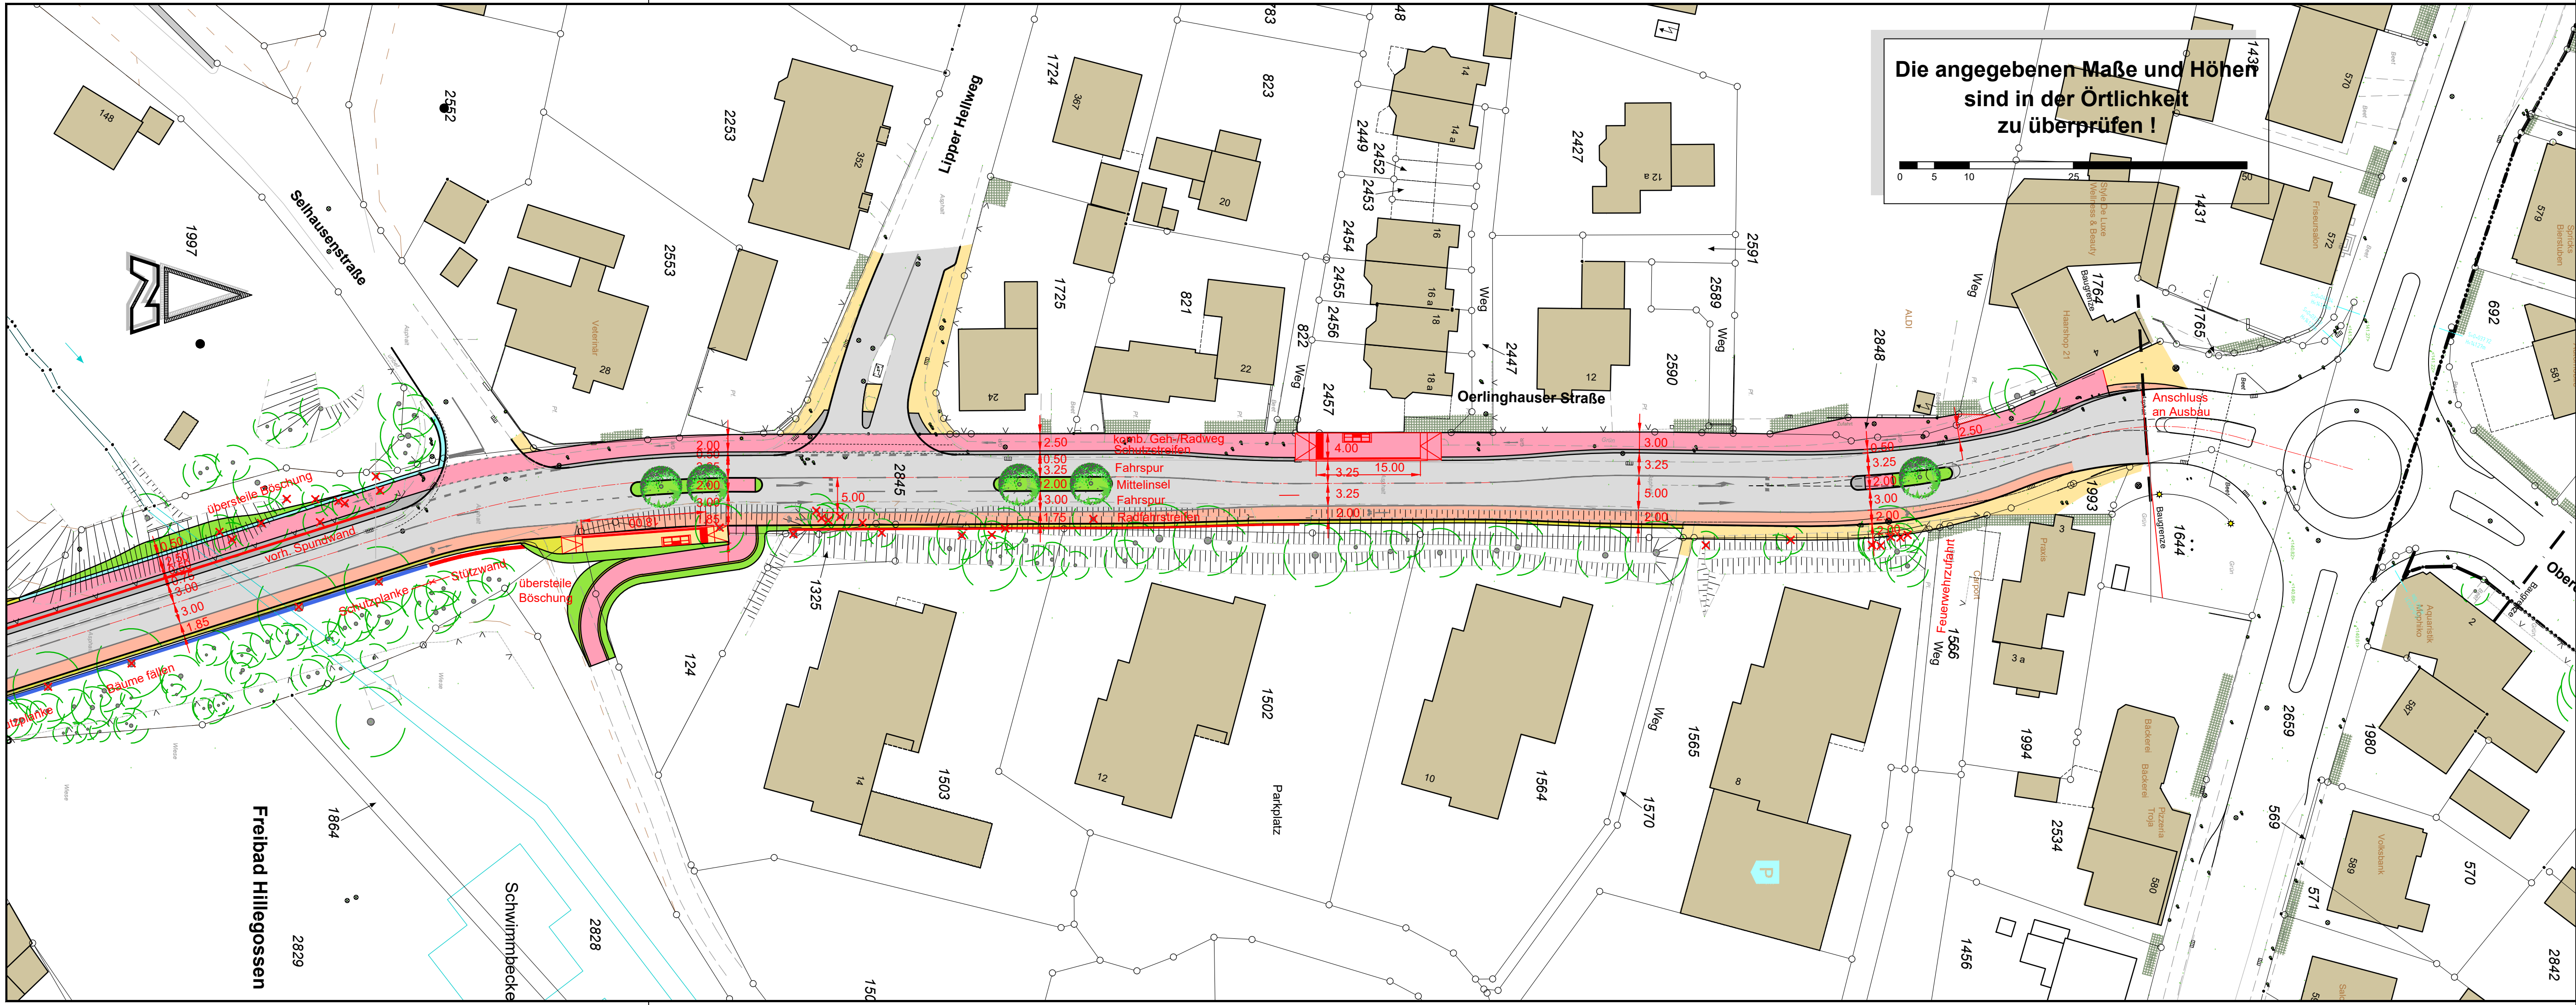

Flächen / Oberflächen

Gehweg / Gehbereich

Geh- / Radweg

Radweg / Radfahrstr.

Bankette befestigt

Mulde

Grünfläche

Fahrbahn

Gebäude Bestand

Böschung Damm

Böschung Einschnitt

Anlage 4
zur Drucksachen-Nr.
8228/2014-2020

3				Datum	Name
2					
1					
Nr.					

STADTGESTALTUNG • STRASSENBAU • SIEDLUNGSWASSERWIRTSCHAFT • PROJEKTSTEUERUNG

RÖVER

RÖVER Ingenieurgesellschaft mbH
Robert-Bosch-Straße 11 • 33334 Gütersloh
Internet www.roever-gt.de

tel (0 52 41) 2 34 99-0
fax (0 52 41) 2 34 99-20
mail info@roever-gt.de

BI-1601

STADT BIELEFELD
AMT FÜR VERKEHR
- 660.22 - Verkehrswegeplanung

Ausbau der Oerlinghauser Straße
zwischen Detmolder Straße und Ortseingang
Variante III - Geh-/Radweg West, Radfahrstreifen Ost

LAGEPLAN		Maßstab 1 : 500	Plan-Nr. 31 000 - 102	Datum	Name
				bearb. 03.03.19	MzR
				gez. X	X
				gepr. BV Stieghorst SIEA 00.02.19	00.03.19
660.21 gez. XXXX XX.XX.XXXX	660.22	660.23	660.24	660.33	aufgestellt