


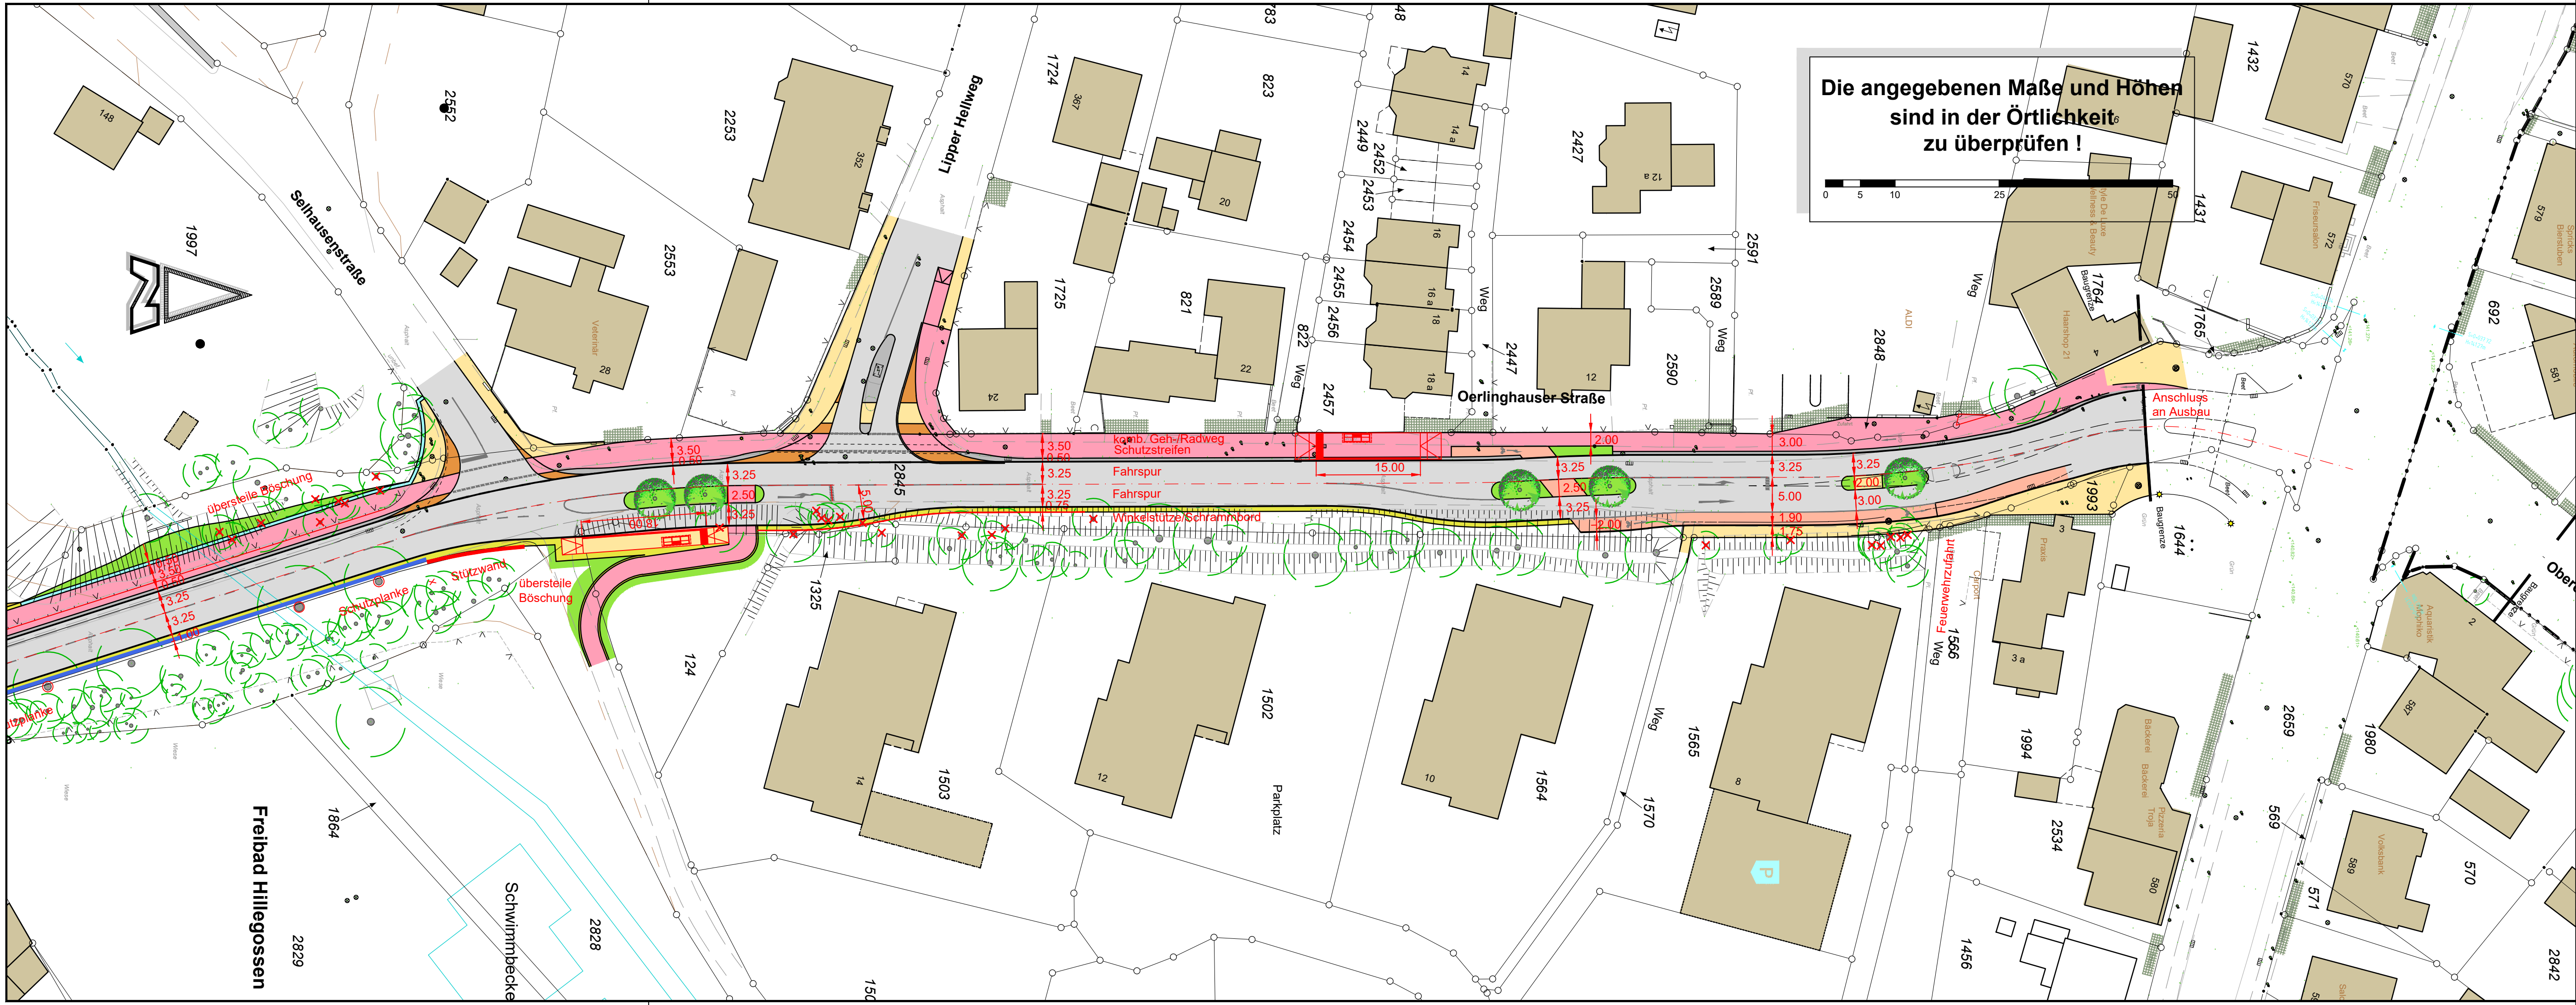

Die angegebenen Maße und Höhen
sind in der Örtlichkeit
zu überprüfen !

- Flächen / Oberflächen
- Gehweg / Gehbereich
 - Geh- / Radweg
 - Radweg / Radfahrstr.
 - Bankette befestigt
 - Mulde
 - Grünfläche
 - Fahrbahn
 - Böschung Damm
 - Böschung Einschnitt
 - Gebäude Bestand

Anlage 2.2
zur Drucksachen-Nr.
8228/2014-2020/1


Nr.	Datum	Name
3		
2		
1		

STADTGESTALTUNG ■ STRASSENBAU ■ SIEDLUNGSWASSERWIRTSCHAFT ■ PROJEKTSTEUERUNG

RÖVER

RÖVER Ingenieurgesellschaft mbH
Robert-Bosch-Straße 11 • 33334 Gütersloh
Internet www.roever-gt.de

tel (0 52 41) 2 34 99-0
fax (0 52 41) 2 34 99-20
mail info@roever-gt.de

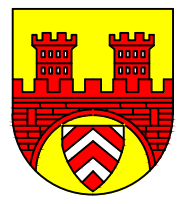

STADT BIELEFELD
AMT FÜR VERKEHR
- 660.22 - Verkehrswegeplanung

Ausbau der Oerlinghauser Straße
zwischen Detmolder Straße und Ortseingang
Variante IV - Beidrichtungs-Geh-/Radweg Ost

LAGEPLAN	Maßstab 1 : 500 Plan-Nr. 31 000 - 102	bearb.	Datum	Name
		gez.	10.05.19	MzR
		gepr.	X	X
		BV SIEA	Stieghorst	00.02.19 00.03.19
660.21 gez. XXXX XX.XX.XXXX	660.22	660.23	660.24	660.33 aufgestellt