


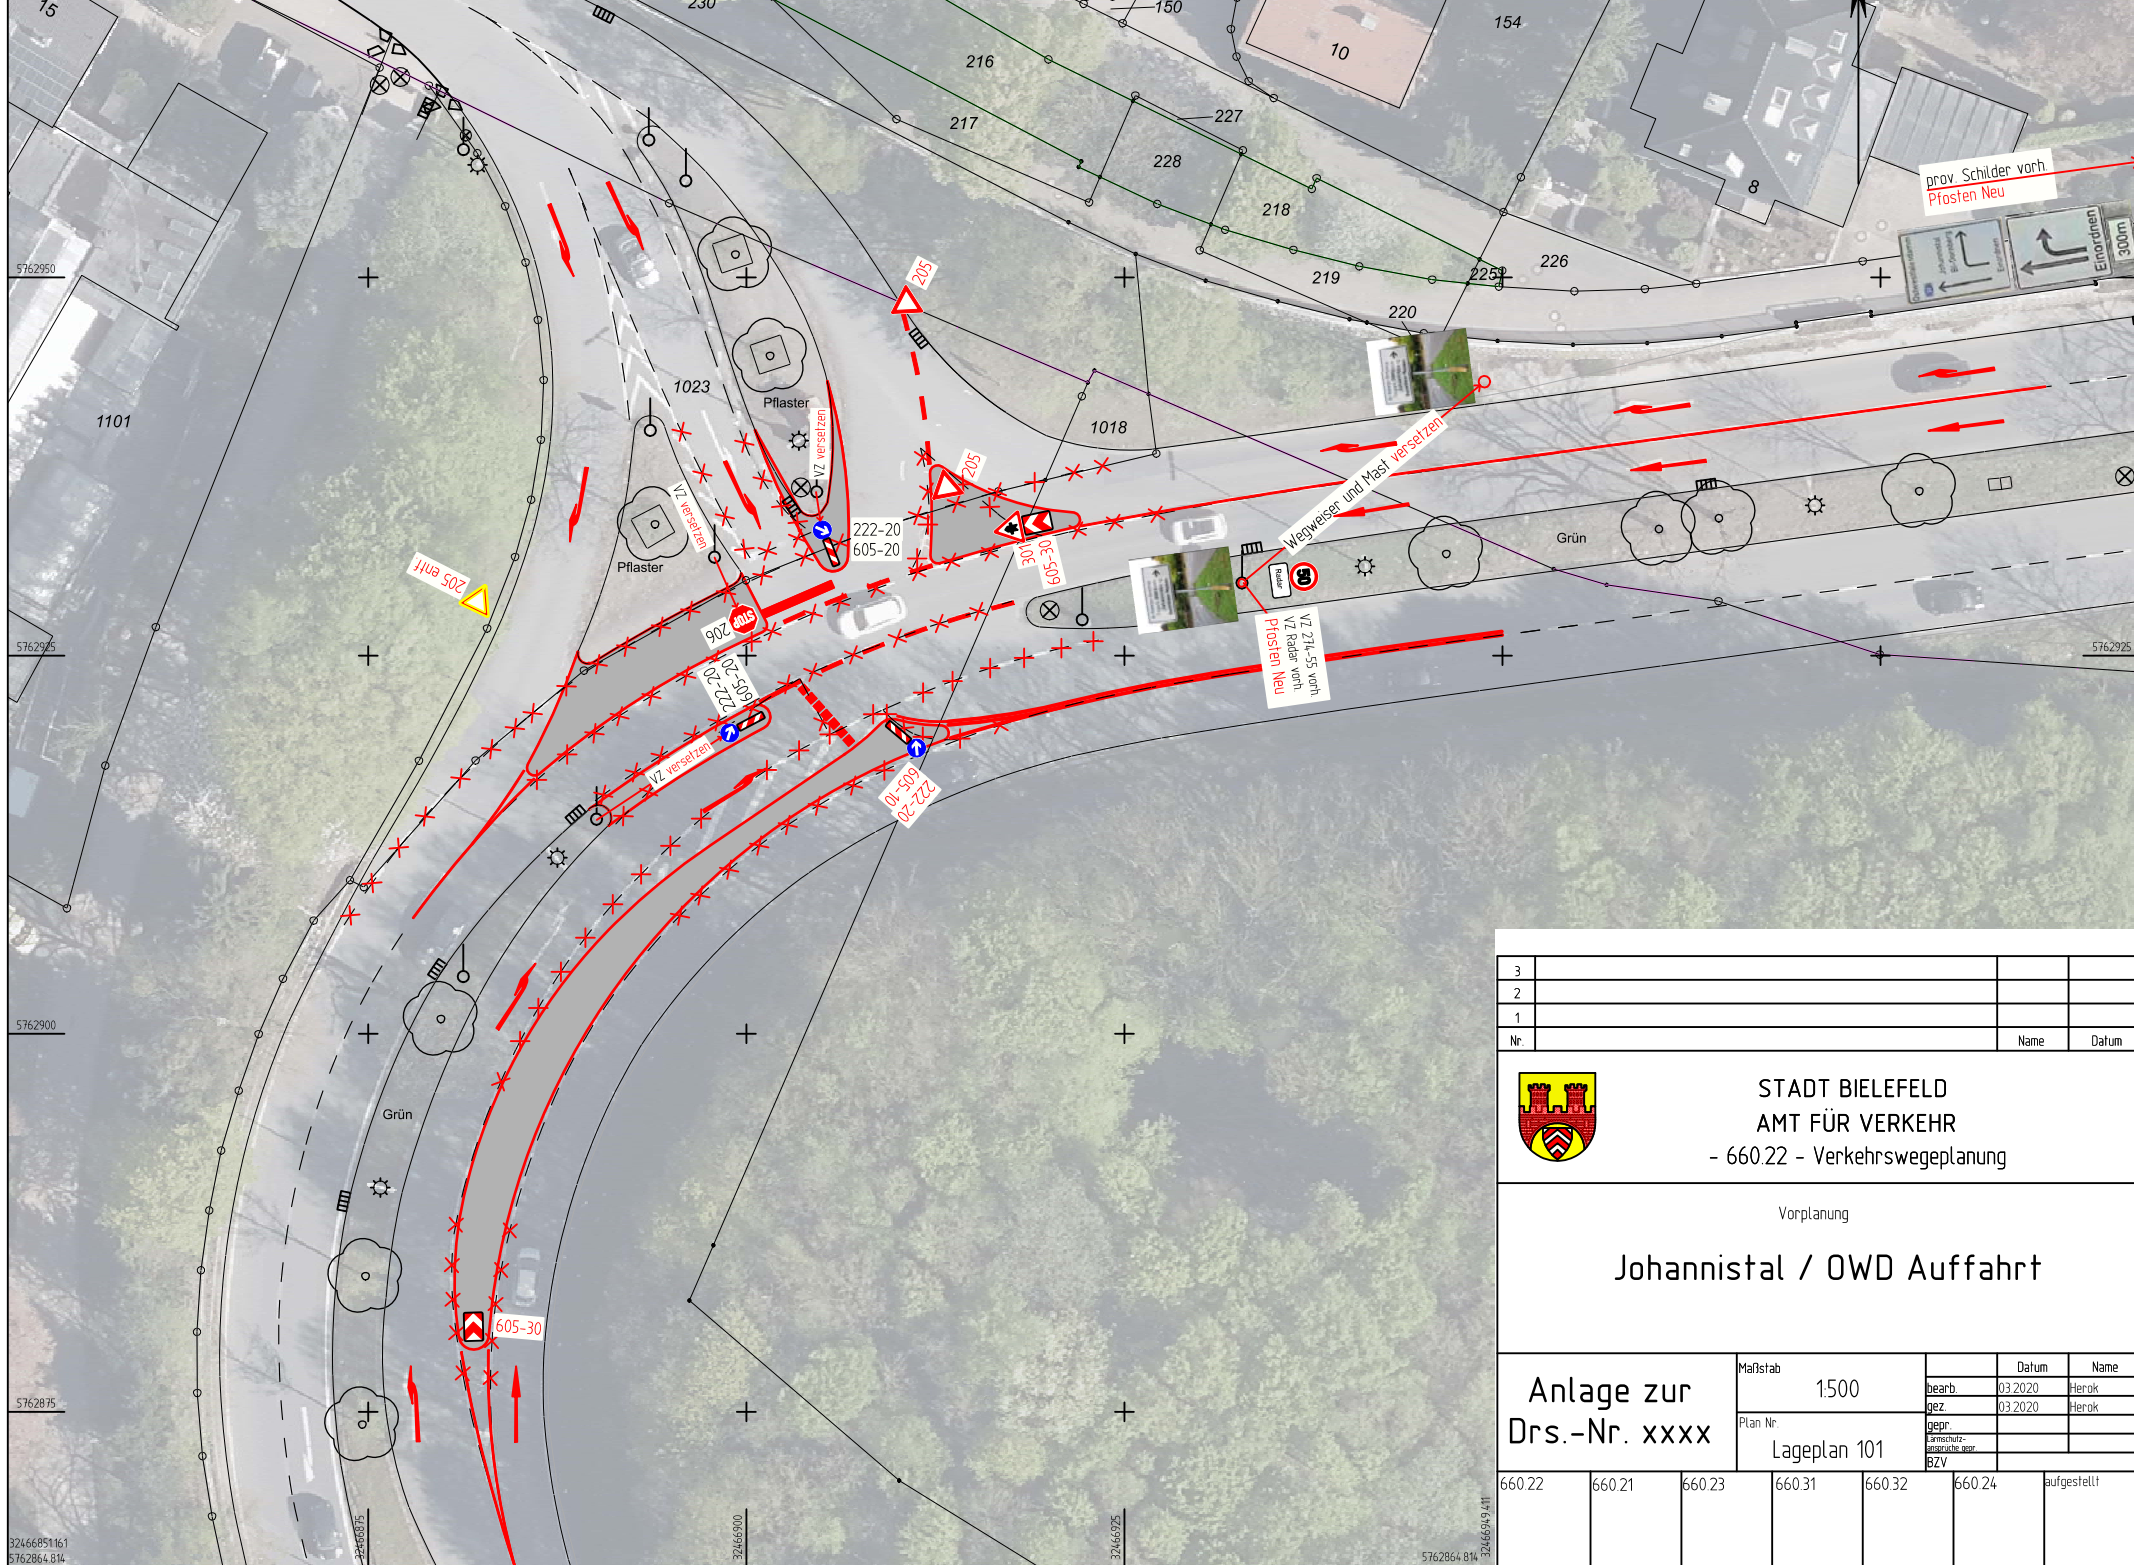

3			
2			
1			
Nr.		Name	Datum



STADT BIELEFELD
AMT FÜR VERKEHR
- 660.22 - Verkehrswegeplanung

Vorplanung

Johannistal / OWD Auffahrt

Anlage zur Drs.-Nr. xxxx	Maßstab 1:500	bearb.	03.2020	Herok
		gez.	03.2020	Herok
	Plan Nr. Lageplan 101	gepr.		
		Genehmigung		

660.22	660.21	660.23	660.31	660.32	660.24	aufgestellt
--------	--------	--------	--------	--------	--------	-------------