

Immobilienervicebetrieb ... wir bewegen !

Grundschule Hillegossen, Erweiterung OGS – Luftbild Übersichtsplan



Bauvorhaben :
Projekt Grundschulmensa, Zweigeschossiger
Anbau an die Grundschule und
Umnutzung des Erwin-Kranzmann-Haus zu einer M 1:400, 1:500[m]
Grundschulmensa
Detmolder Straße 613-617, 33699 Bielefeld -
Baubereich :
- Stadt Bielefeld, Immobilienervicebetrieb
August-Bebel-Str. 92
33602 Bielefeld

ProjektNr :
19010
Maßstab :
1:500[m]
Datum :
- / 08.02.21
Planverfasser :
x:traplan
Döring + Harmann GbR
Bahnhofstraße 7
32756 Detmold
fon +49 (0) 5231 2 05 47-10
fax +49 (0) 5231 2 05 47-47
mail@xtraplan.de
www.xtraplan.de


Blatt :
BA
Plan :
Lageplan 1:500
x:tra
architektur innenarchitektur
www.xtraplan.de

Grundschule Hillegossen, Erweiterung OGS – Lageplan mit Umgestaltungen




Immobilienervicebetrieb ... wir bewegen !

Grundschule Hillegossen, Erweiterung OGS – neue Räumlichkeiten der AWO

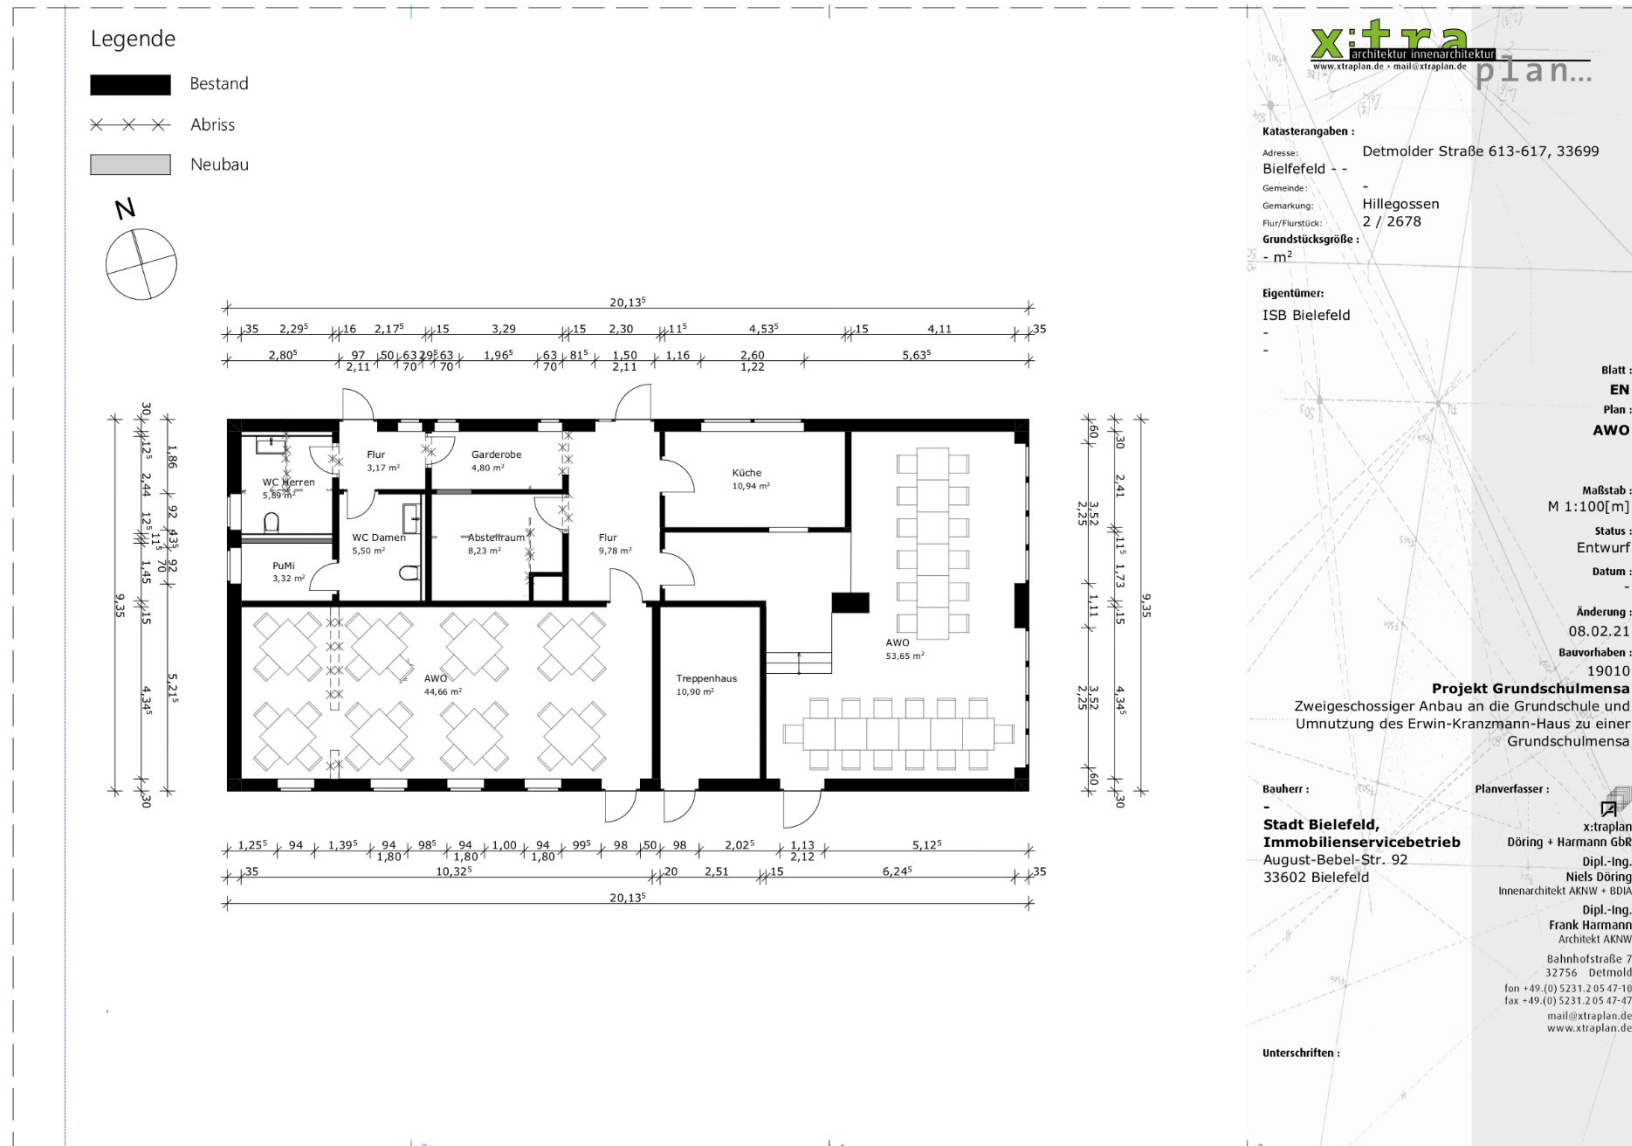

Immobilienervicebetrieb ... wir bewegen !

Grundschule Hillegossen, Erweiterung OGS – Anbau Erweiterungsbau Erdgeschoss

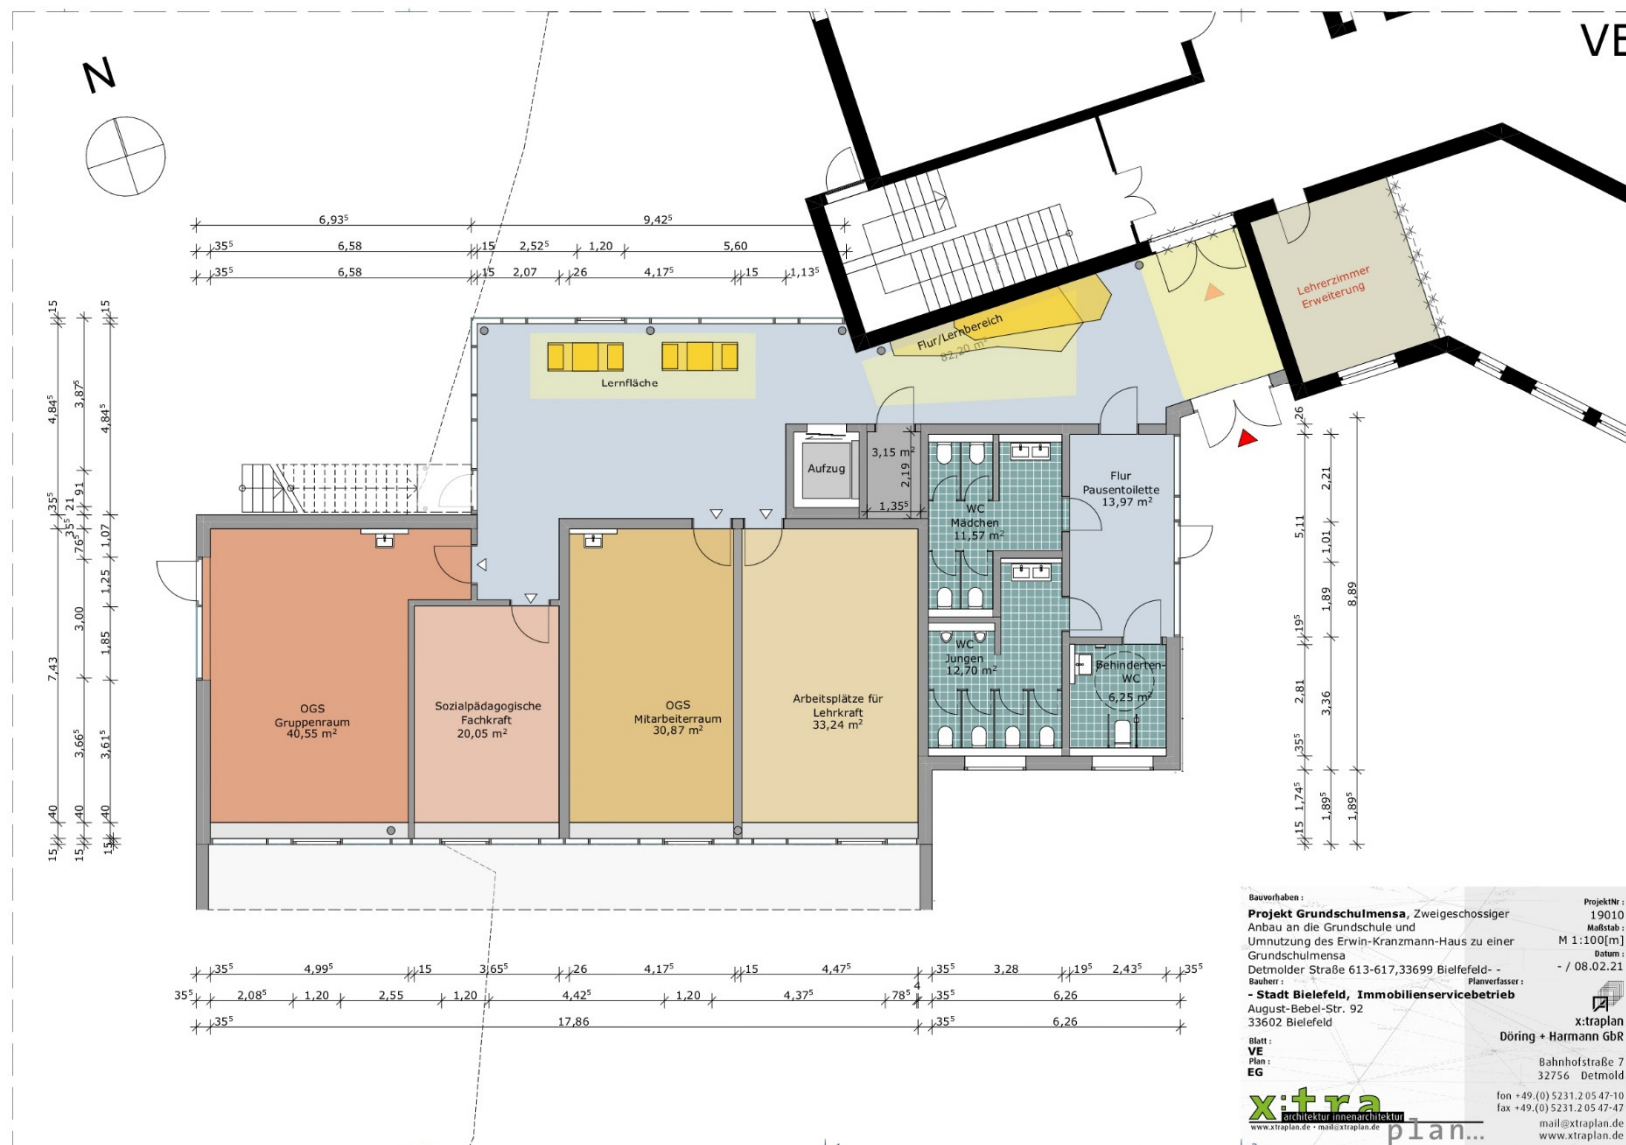

Bauvorhaben : **Projekt Grundschulmensa**, Zweigeschossiger Anbau an die Grundschule und Umnutzung des Erwin-Kranzmann-Haus zu einer Grundschulmensa

ProjektNr : 19010
Maßstab : M 1:100(m)
Datum : - / 08.02.21
Planverfasser : -


Bauherr : **- Stadt Bielefeld, Immobilienervicebetrieb**
August-Bebel-Str. 92
33602 Bielefeld

Blatt : **VE**
Plan : **EG**

xtraplan
Döring + Harmann GbR
Bahnhofstraße 7
32756 Detmold
fon +49 (0) 5231 2 05 47-10
fax +49 (0) 5231 2 05 47-47
mail@xtraplan.de
www.xtraplan.de


Immobilienervicebetrieb ... wir bewegen !

Grundschule Hillegossen, Erweiterung OGS – Anbau Erweiterungsbau Obergeschoss

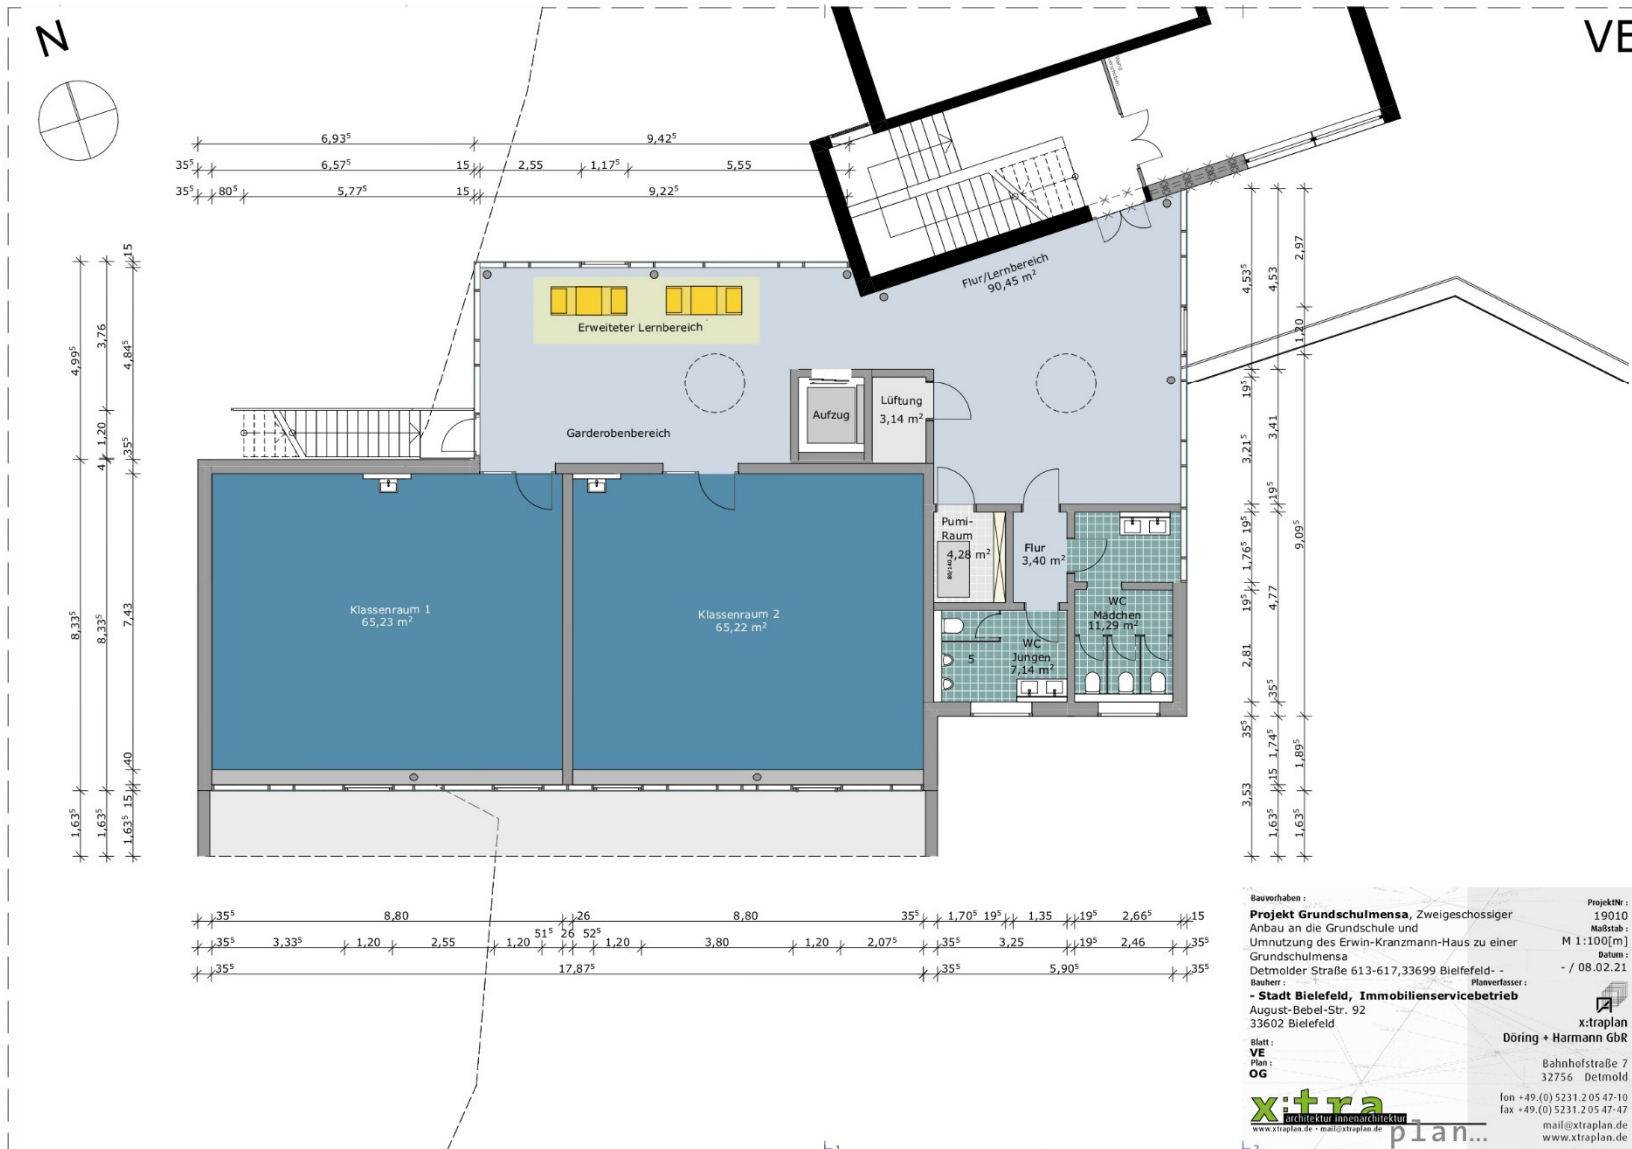


Immobilienervicebetrieb ... wir bewegen !

Grundschule Hillegossen, Erweiterung OGS – Neue Mensa

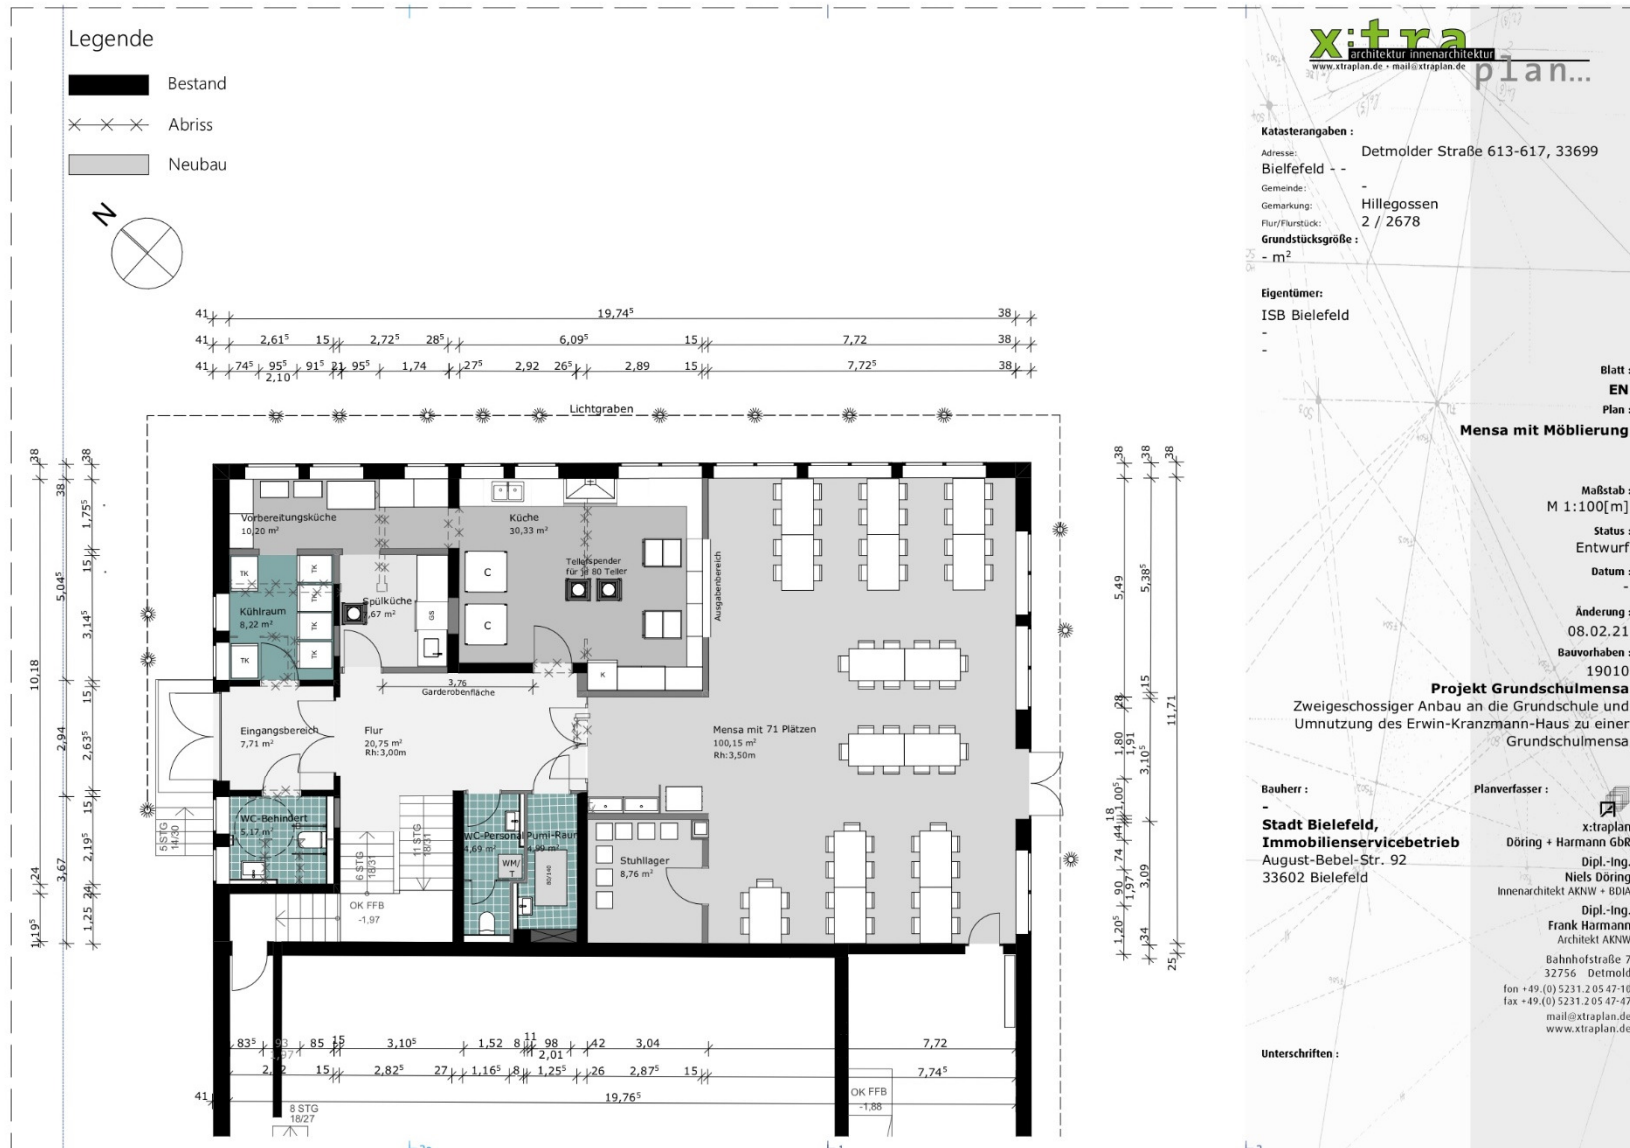


Immobilienervicebetrieb ... wir bewegen !

Grundschule Hillegossen, Erweiterung OGS – Umstrukturierung Bestand

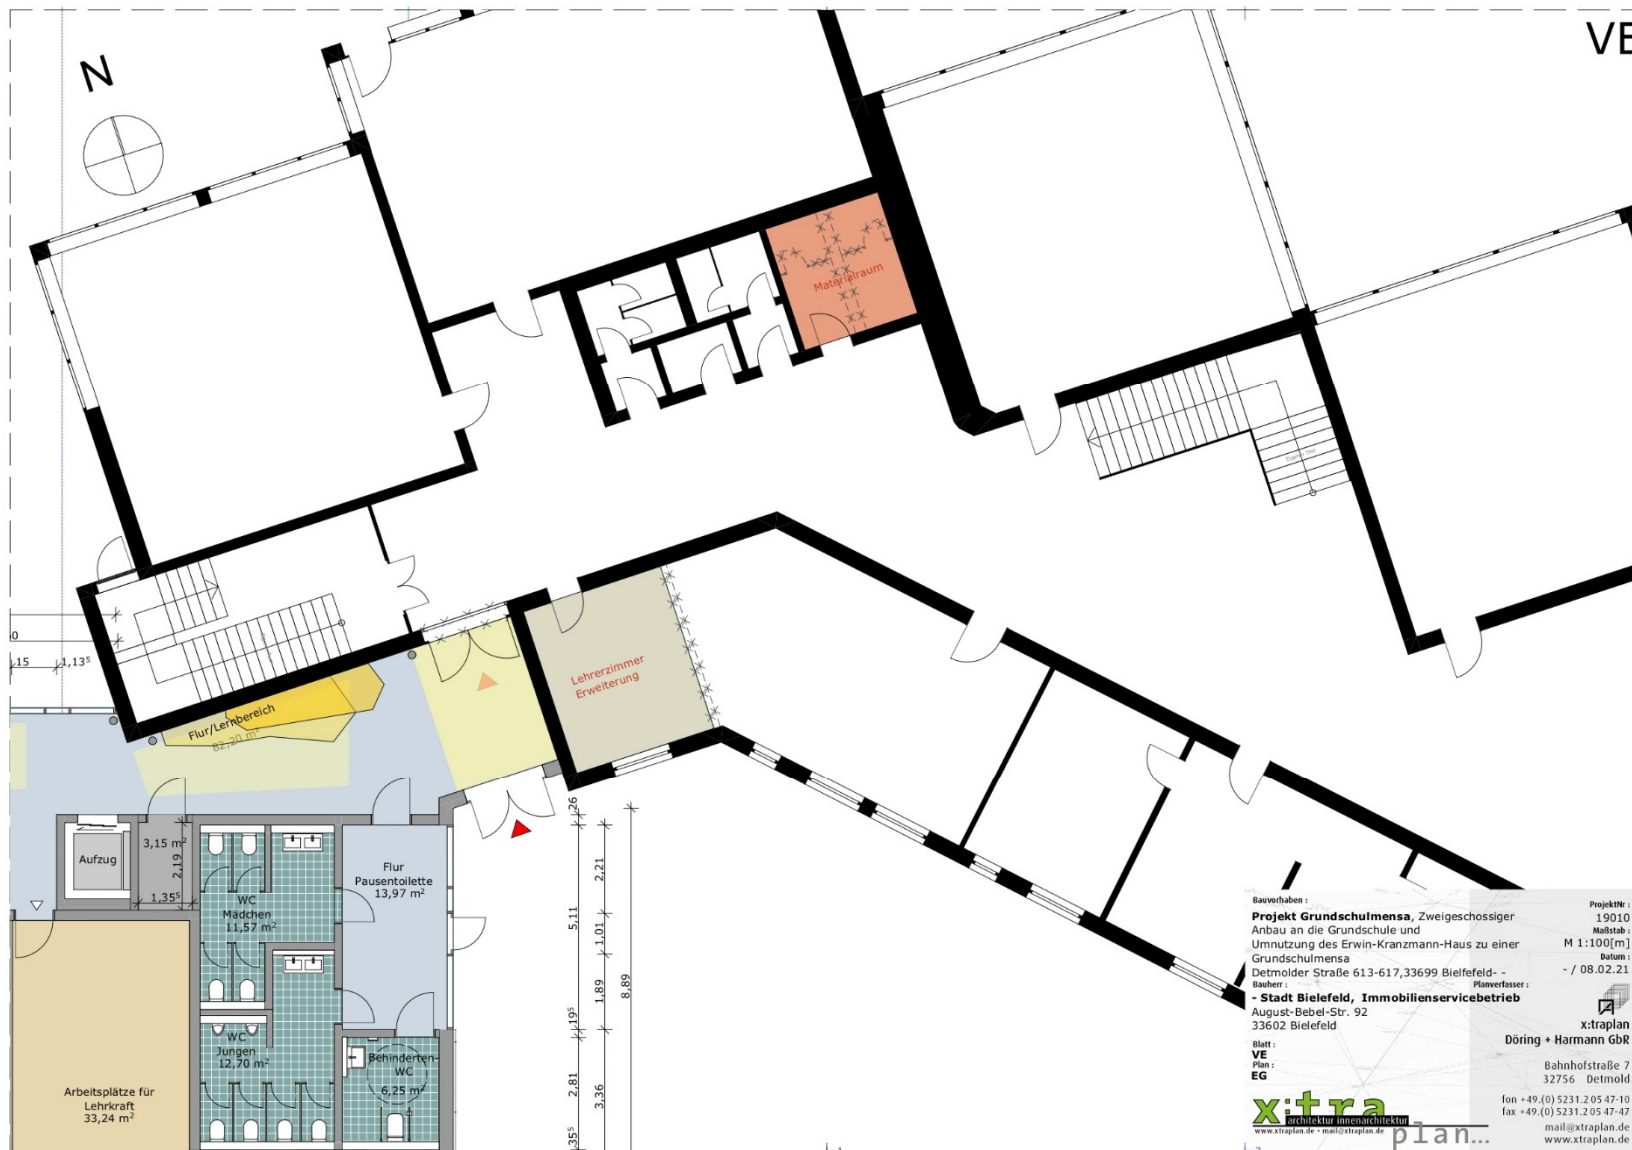


Immobilienervicebetrieb ... wir bewegen !

Grundschule Hillegossen, Erweiterung OGS – Ansichten Anbau

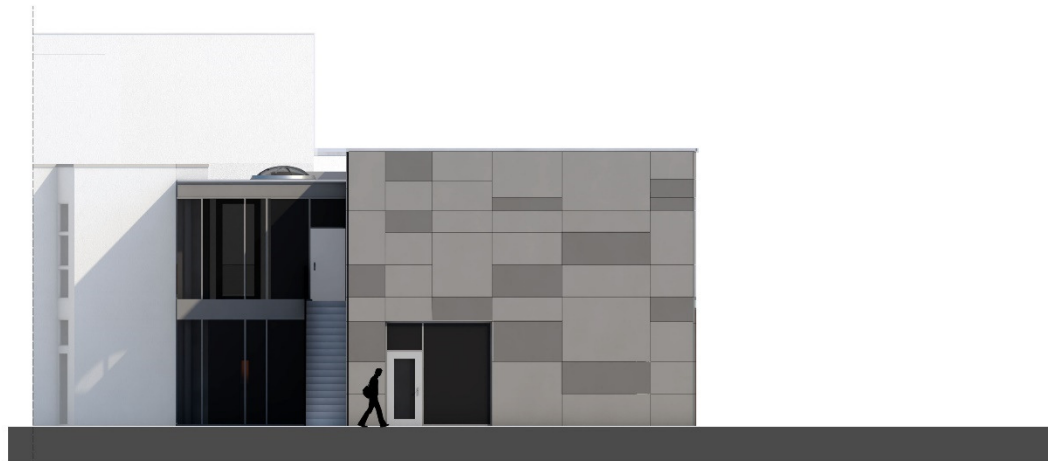

Ansicht Nord-West

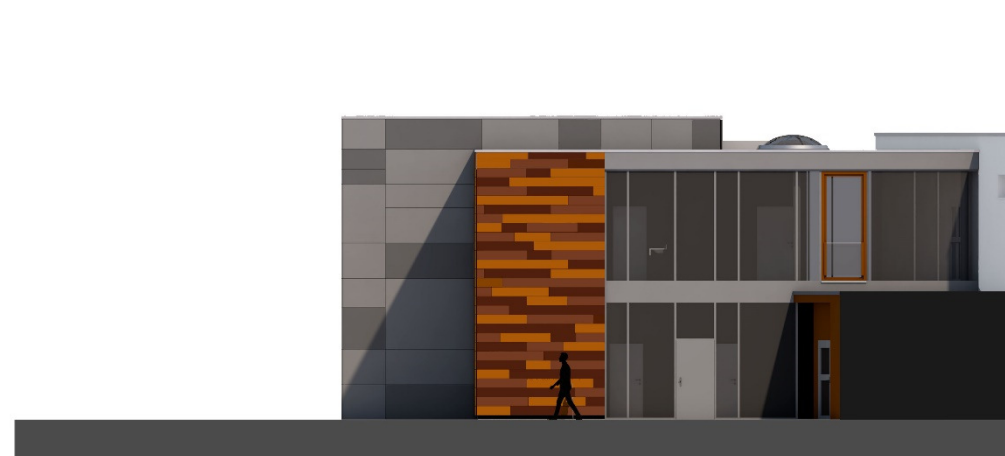

Ansicht Süd-Ost

Immobilienervicebetrieb ... wir bewegen !

Grundschule Hillegossen, Erweiterung OGS – Ansichten Anbau



Ansicht Nord-Ost



Ansicht Süd-West