

Sehr geehrte Frau Strobel,

ich habe Ihre Nachricht am 16.02.2021 erhalten, die ich gerne beantworte. Der Beschluss der BV Jöllenbeck hierzu vom Juni 2020 war uns bisher nicht bekannt.

Im Herbst 2020 haben wir eine Anfrage eines Hauseigentümers aus dem Bereich Rachheide (Lübbecker Straße) erhalten, der um Prüfung einer Anschlussmöglichkeit an das öffentliche Trinkwassernetz für sich und einige Nachbarn bat.

Wir kamen im Ergebnis zur Beurteilung, dem Eigentümer und den umliegenden Nachbarn kein Angebot zu einem Anschluss an die öffentliche Wasserversorgung machen zu können. Der Grund liegt in der großen Anschlusslänge zum bestehenden Versorgungsnetz in rd. 2 km Entfernung. Das öffentliche Trinkwassernetz endet im Bereich Eickumer Straße/Peppmeierssiek (s. beigefügter Lageplan). Eine solch lange Anschlusslänge führt zu Stagnation und qualitativen Problemen und erfüllt nicht die Anforderungen der Trinkwasserverordnung und des technischen Regelwerkes. Es gibt aktuell auch keine Planungen hinsichtlich eines Ausbaus des Trinkwassernetzes entlang der Eickumer Straße bis in den Bereich Rachheide. Dies wurde dem Kunden im November 2020 schriftlich mitgeteilt und auch telefonisch erläutert.

Da das Versorgungsgebiet der Stadtwerke Herford und der Stadt Enger etwas näher zum Bereich Rachheide liegt, haben wir dort bezüglich einer Anschlussmöglichkeit nachgefragt. Beide Wasserversorger haben uns aber mitgeteilt, dass Sie aufgrund der Anschlusslänge von über 1 Km kein Interesse an einer Versorgung haben. Auch dort werden Stagnationsprobleme gesehen mit Auswirkung auf die Wasserqualität.

Zusammenfassend ergibt sich also die Aussage, dass ein Anschluss an die öffentliche Trinkwasserversorgung für den Bereich Rachheide nicht möglich ist.

Sprechen Sie mich bei Rückfragen gerne an.

Mit freundlichen Grüßen

i. A. Olaf Kulaczewski
Strategisches Asset Management

SWB Netz GmbH
Ein Unternehmen der Stadtwerke Bielefeld


SWB Netz GmbH
Schildescher Straße 16 | 33611 Bielefeld

Telefon: +49521514227
Telefax: +49 521 519151-4475
Mobil: +4915201544227
E-Mail: olaf.kulaczewski@swbnetz.de

Ein Unternehmen der Stadtwerke Bielefeld-Gruppe

www.swbnetz.de | www.lebenswertes-bielefeld.de

Geschäftsführung: Dr. Michael Hübert | Dr. Nils Neusel-Lange
Registergericht: Bielefeld | Handelsregister-Nr.: B 3 82 94

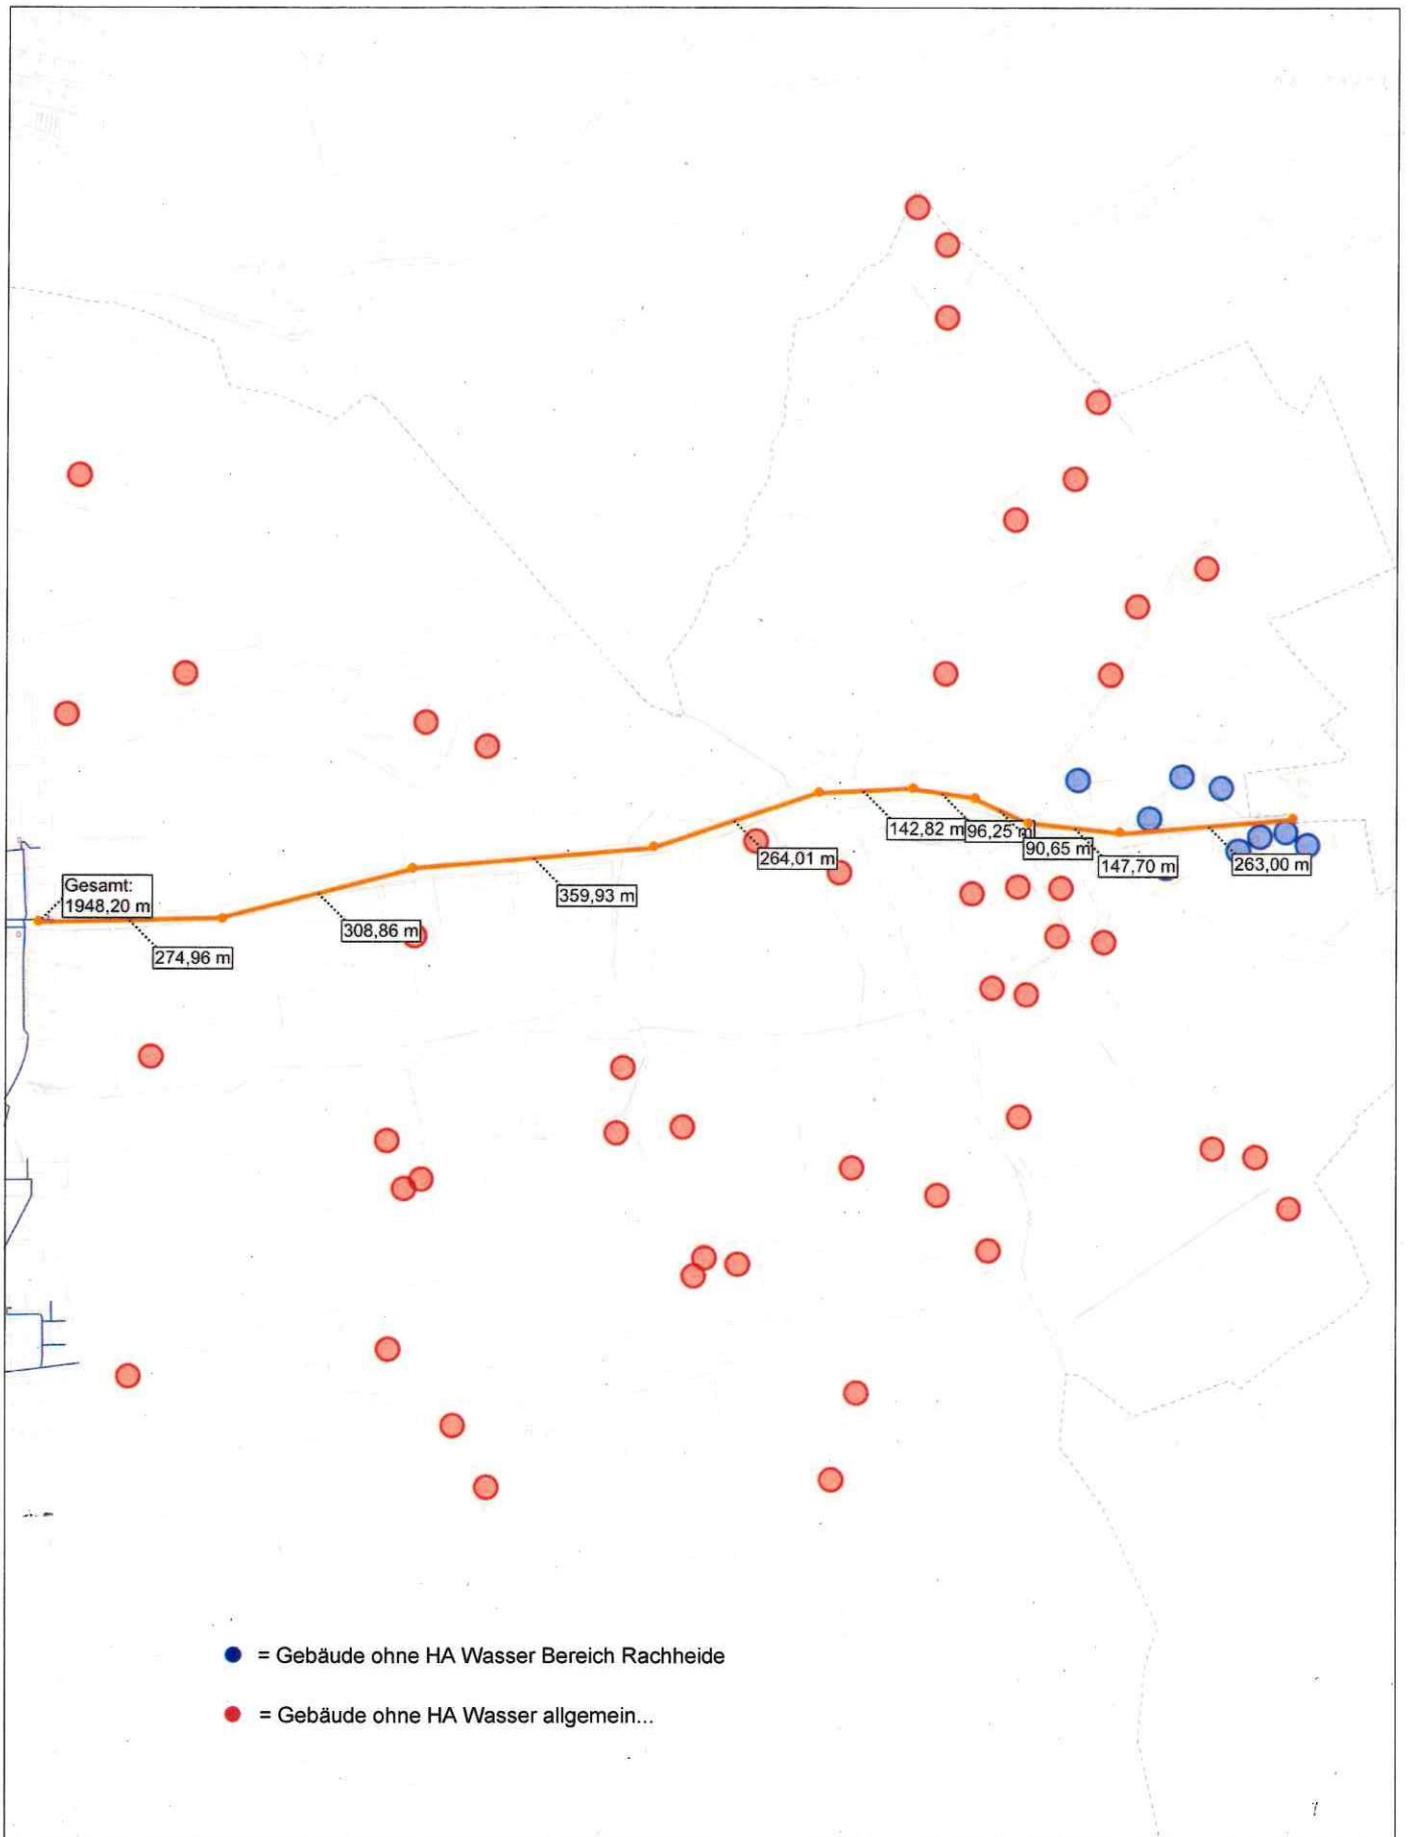

		Maßstab: 1 : 7828
Thema: Wasser		Erstellt am: 01.10.2020
	Geschäftsbereich Netze	Erstellt durch: Möhle, Peter (LS)
	Netzinformationen und Geodienste	Blatt 1 von 1
Nutzungsvermerk: Dieser Ausdruck ist ausschließlich für die SWB-interne Nutzung bestimmt		

