




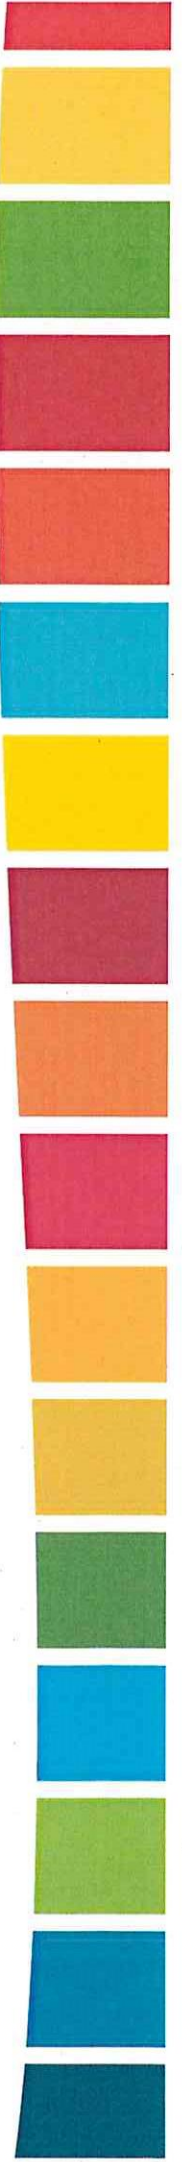




Aus dem MDG-Radweg wird der Global Goals Radweg

Die acht bestehenden Stationen werden
um eine neue Station in Schildesche ergänzt.

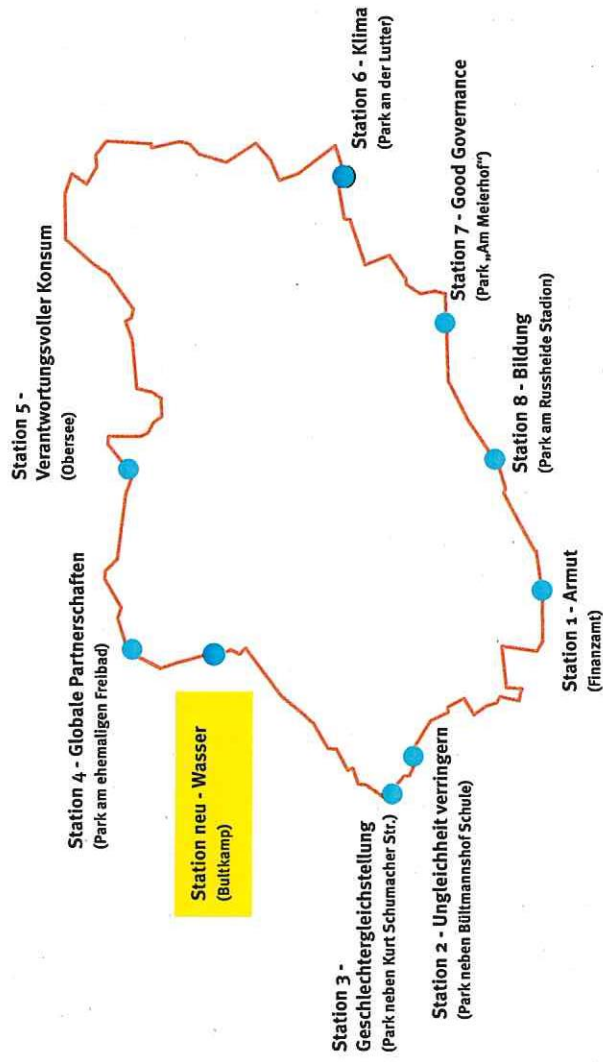


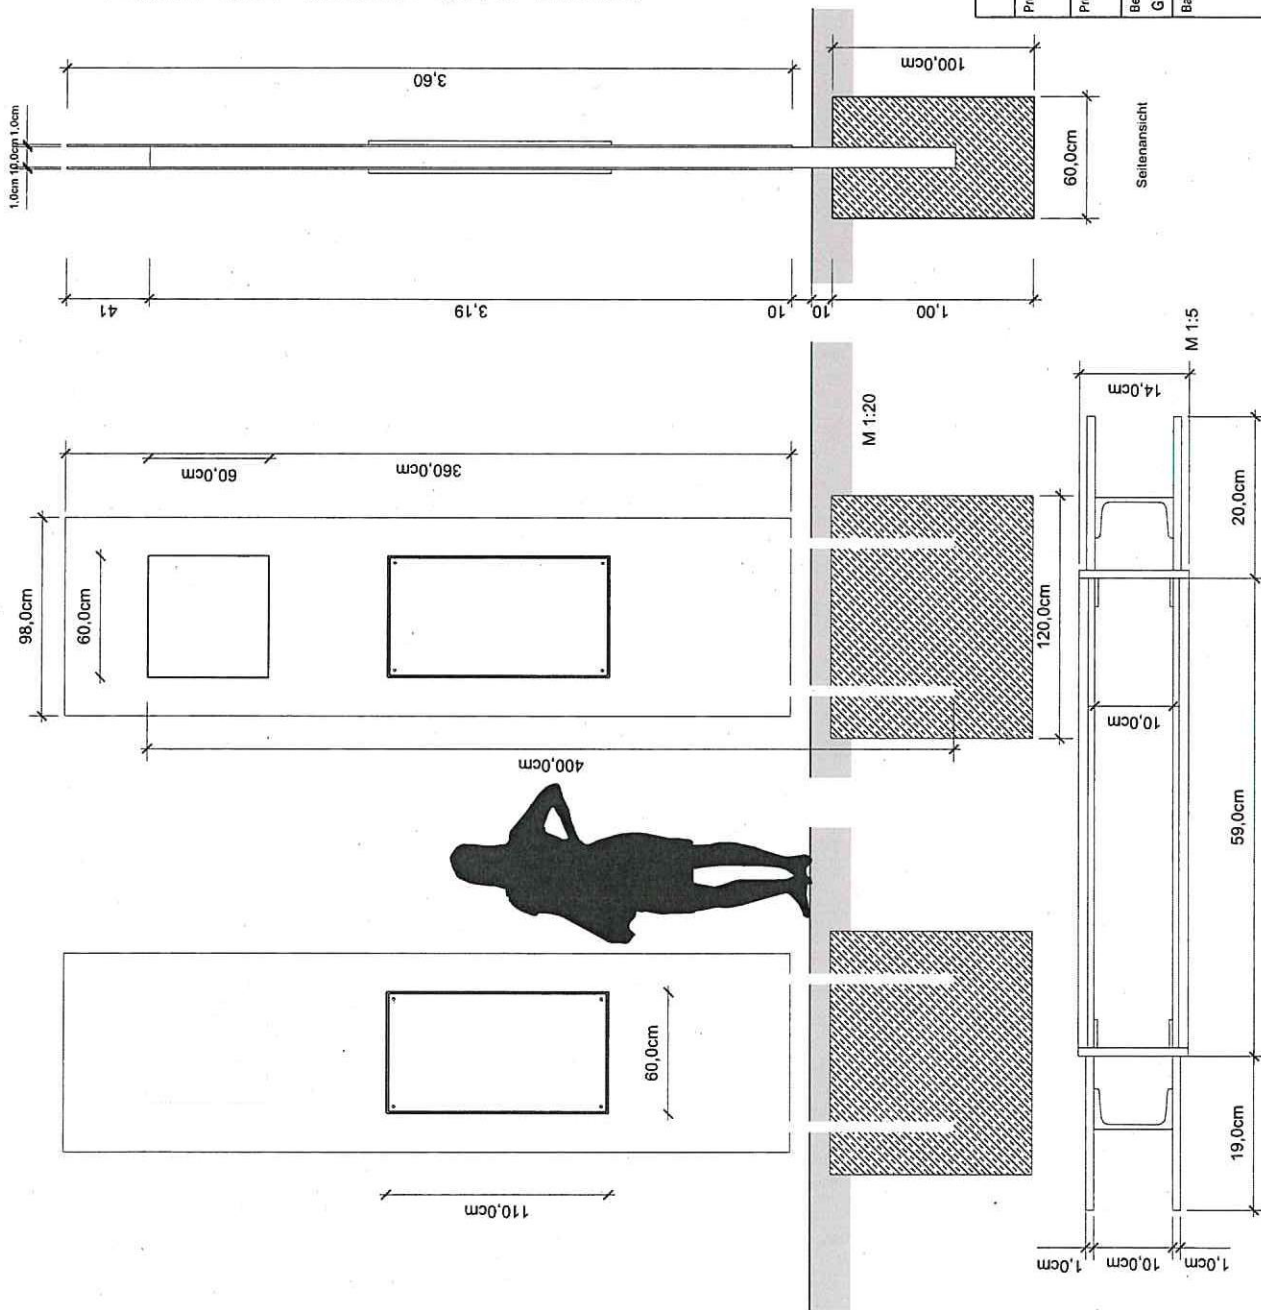

ARA	Bielefeld, den : 18.04.2016
Projekt / Bauvorhaben : Global Goals Radweg - alle Stationen	
Projektnummer :	Blatt : Maßstab : 1:50
Bezeichnung : Grundriss	
Bauherr / Auftraggeber:	ARA Jürgen Wolters August Bebel Str. 16-18 33602 Bielefeld Tel. 0521-65943
Anschrift Standort:	Welthaus Bielefeld August Bebel Str. 62 33602 Bielefeld

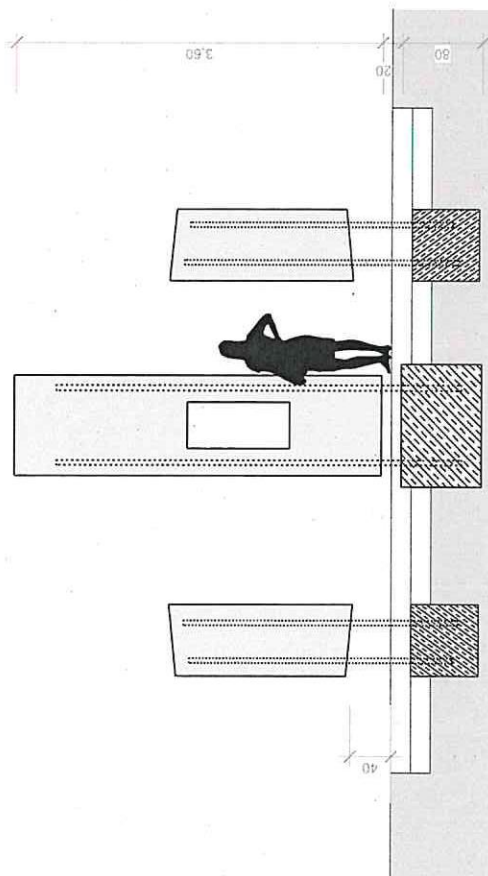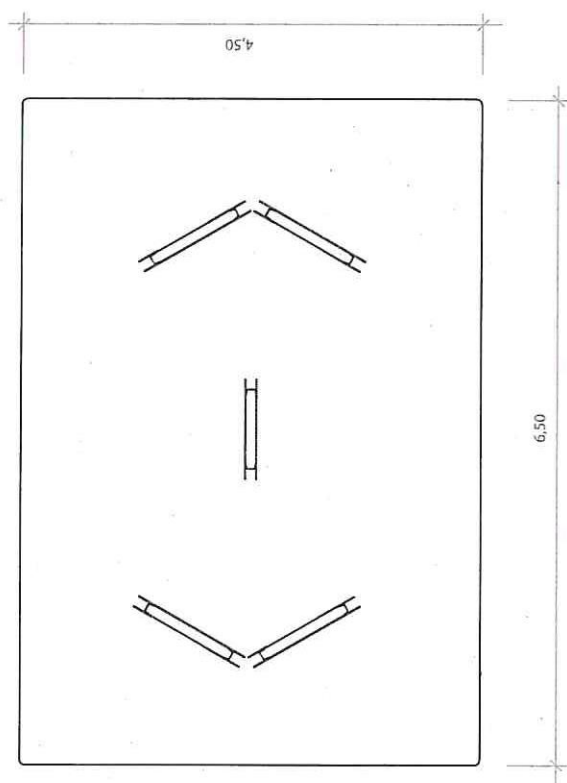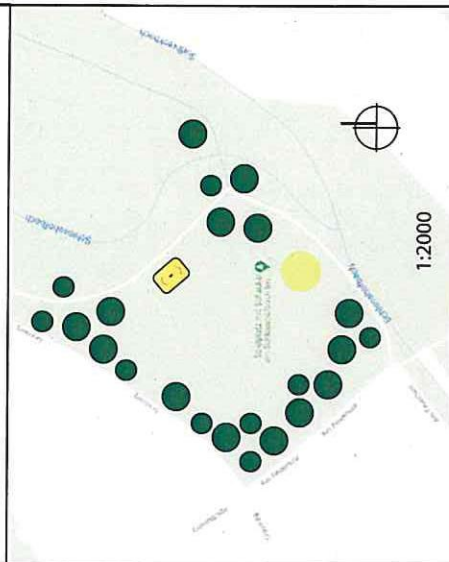

ARA	Bielefeld, den: 28.12.2020
Projekt / Bauvorhaben: Station neu - Wasser	
Projektnummer:	Blatt: Maßstab: 1:50
Bezeichnung: Grundriss	
Bauherr / Auftraggeber: Welthaus Bielefeld August Bebel Str. 62 33602 Bielefeld	
Anschritt Standort: Bezirksvertretung: Schildesche Bultkamp	
 ARA Jürgen Wolters August Bebel Str. 16-18 33602 Bielefeld Tel. 0521-65943	

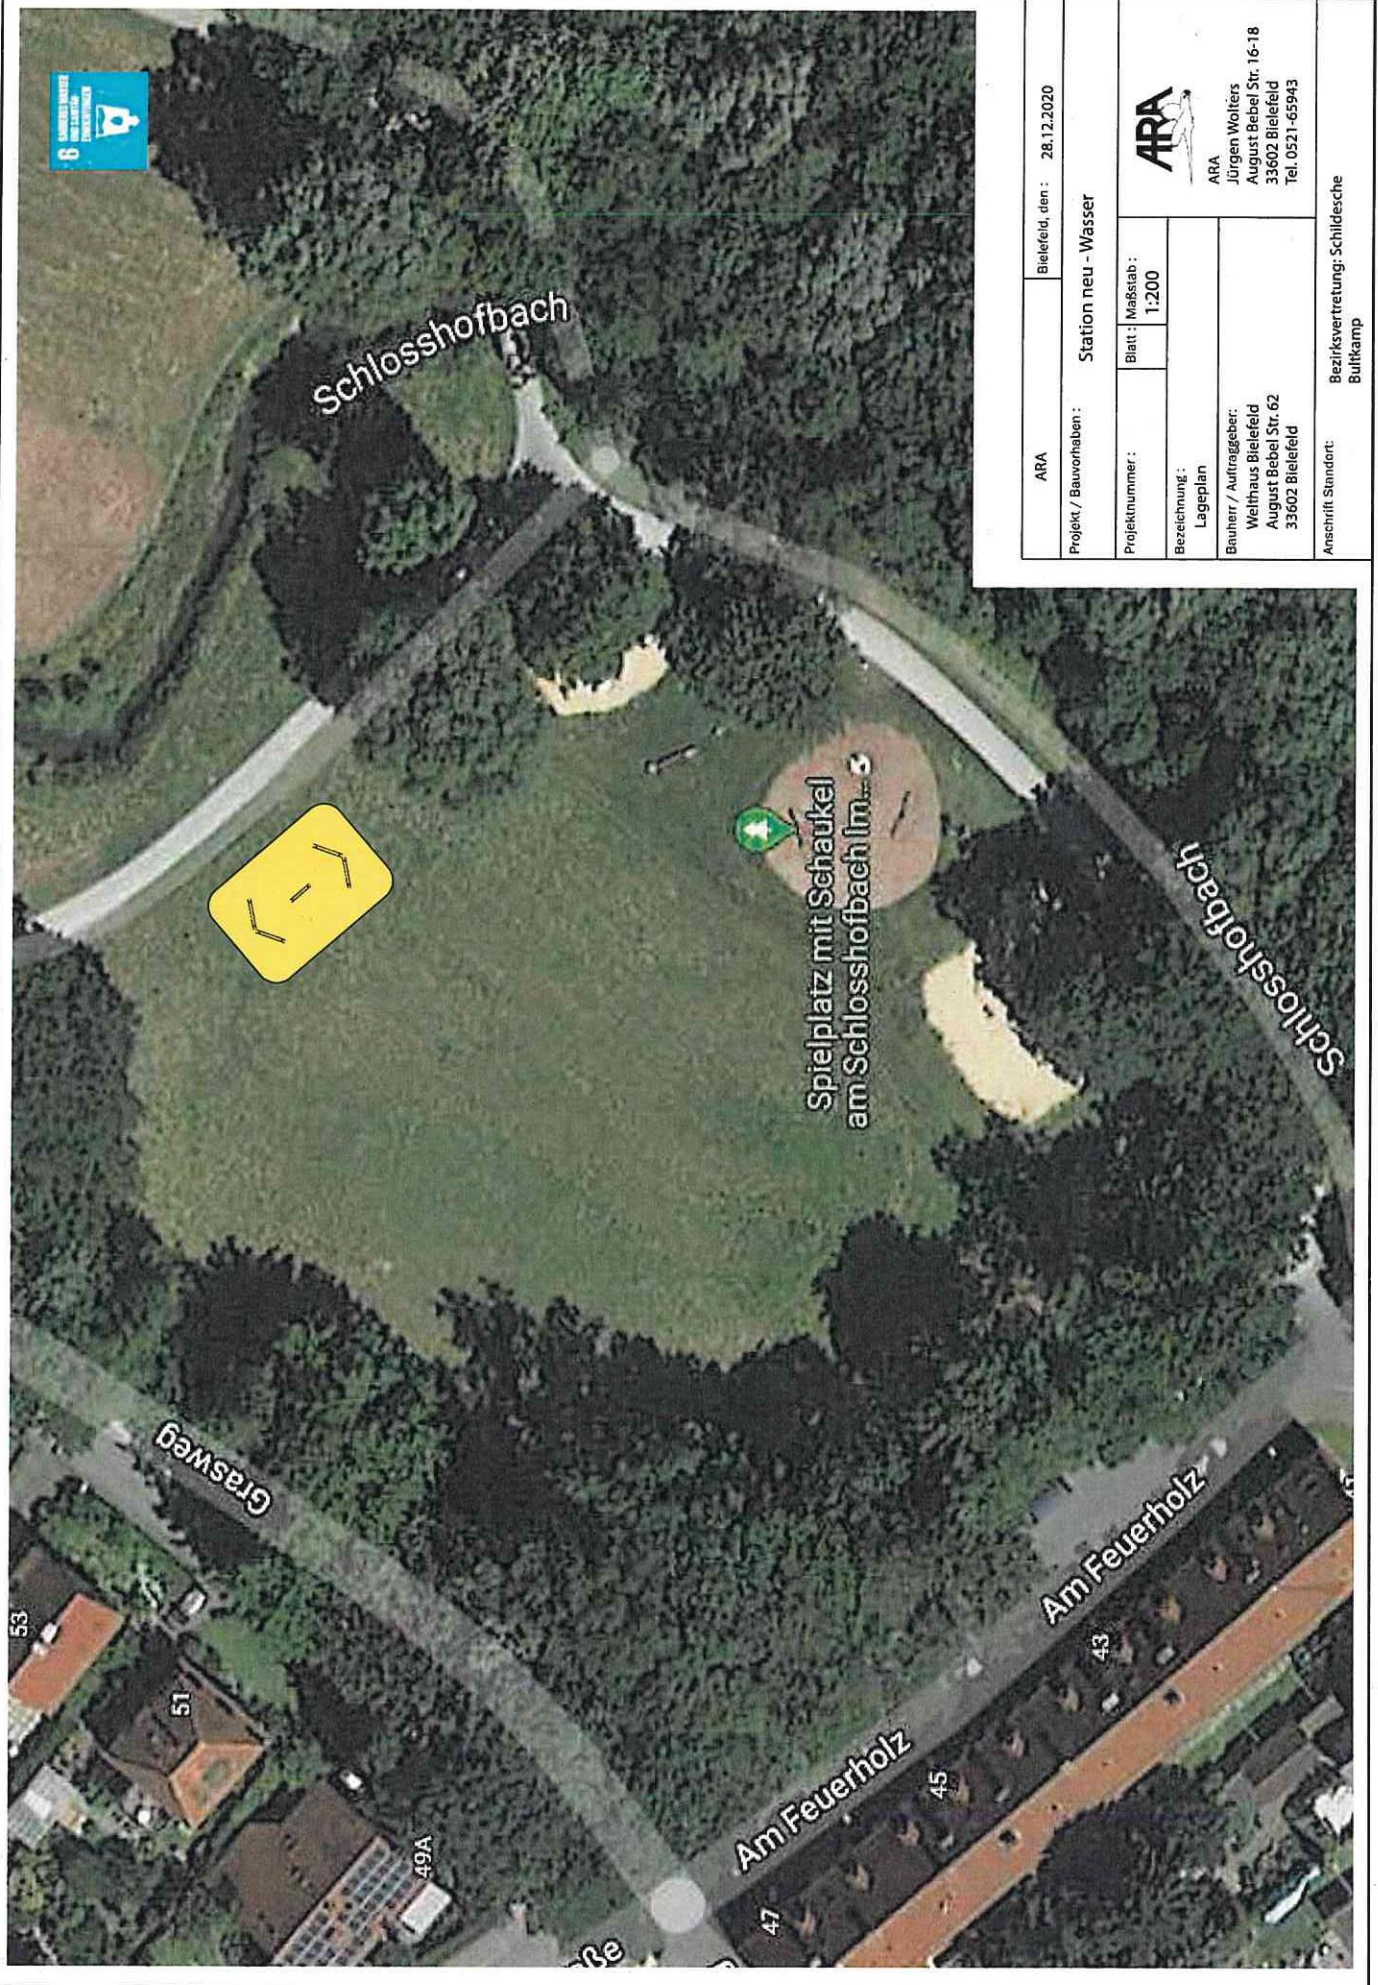

ARA	Bielefeld, den: 28.12.2020
Projekt / Bauvorhaben: Station neu - Wasser	
Projektnummer:	Blatt: Maßstab: 1:200
Bezeichnung:	Lageplan
Bauherr / Auftraggeber:	Welthaus Bielefeld August Bebel Str. 62 33602 Bielefeld
Anschnitt Standort:	Bezirksvertretung: Schildesche Bultkamp



ARA
Jürgen Wolters
August Bebel Str. 16-18
33602 Bielefeld
Tel. 0521-65943

