



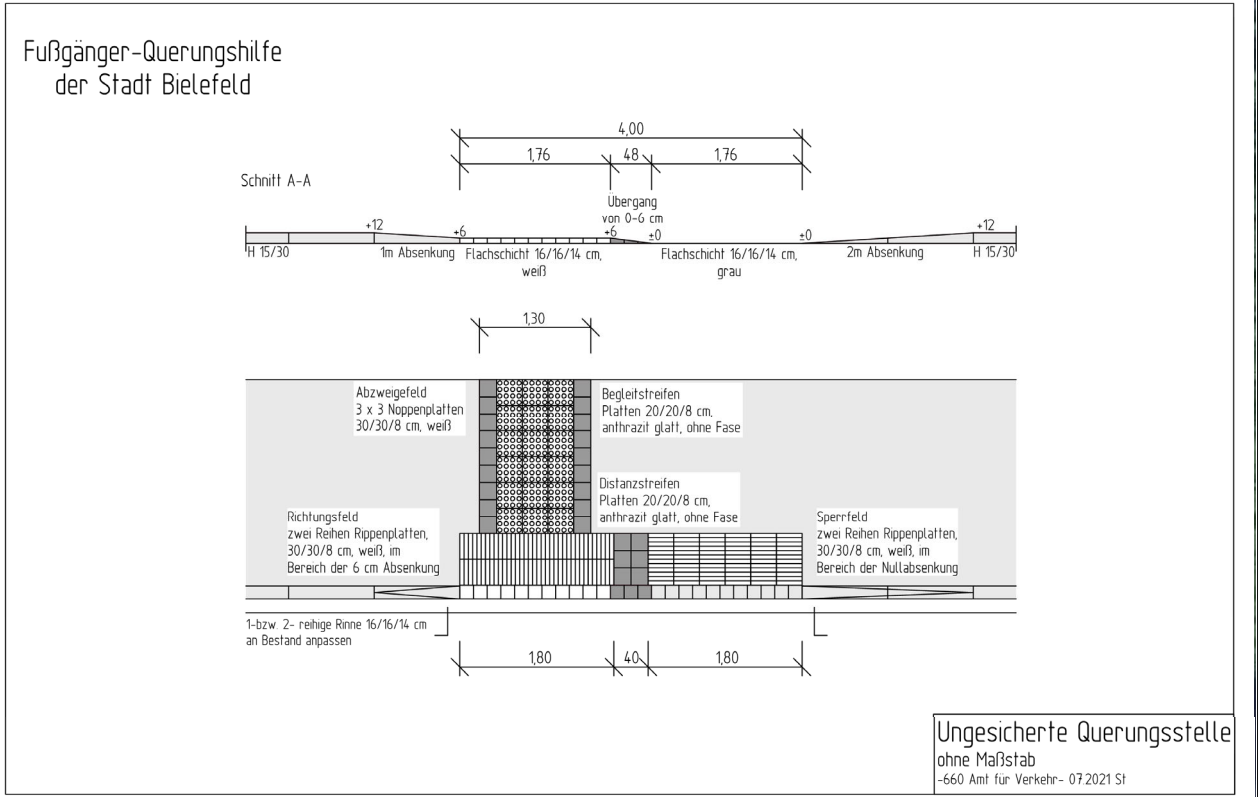

3			
2			
1	Gleichstellung der Planunterlagen	Maaß	26.08.2021
Nr.		Name	Datum

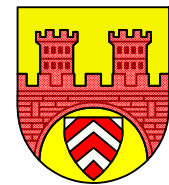

STADT BIELEFELD
AMT FÜR VERKEHR
- 660.22 - Operative Verkehrswegeplanung

Vorplanung
Telgenbrink
Mondsteinweg
FGÜ

Lageplan			Maßstab 1:250				Datum	Name
						bearb.	27.07.2021	Maaß
			gez.	27.07.2021	Stuke			
			Plan Nr.	02769-101	gepr.			
			Lärmschutz- ansprüche gepr.					
			BZV					
660.22-2	660.21	660.23	660.24	660.31	660.32	660.33	aufgestellt	
gez. * Maaß 27.07.2021	gez. * Schmelter 06.08.2021	gez. * Meyer 02.08.2021	gez. * Wrede 30.07.2021	gez. * Hering 29.07.2021	gez. * Weinhold 28.07.2021	gez. * Nickel 30.07.2021	gez. * Homann 26.08.2021	