


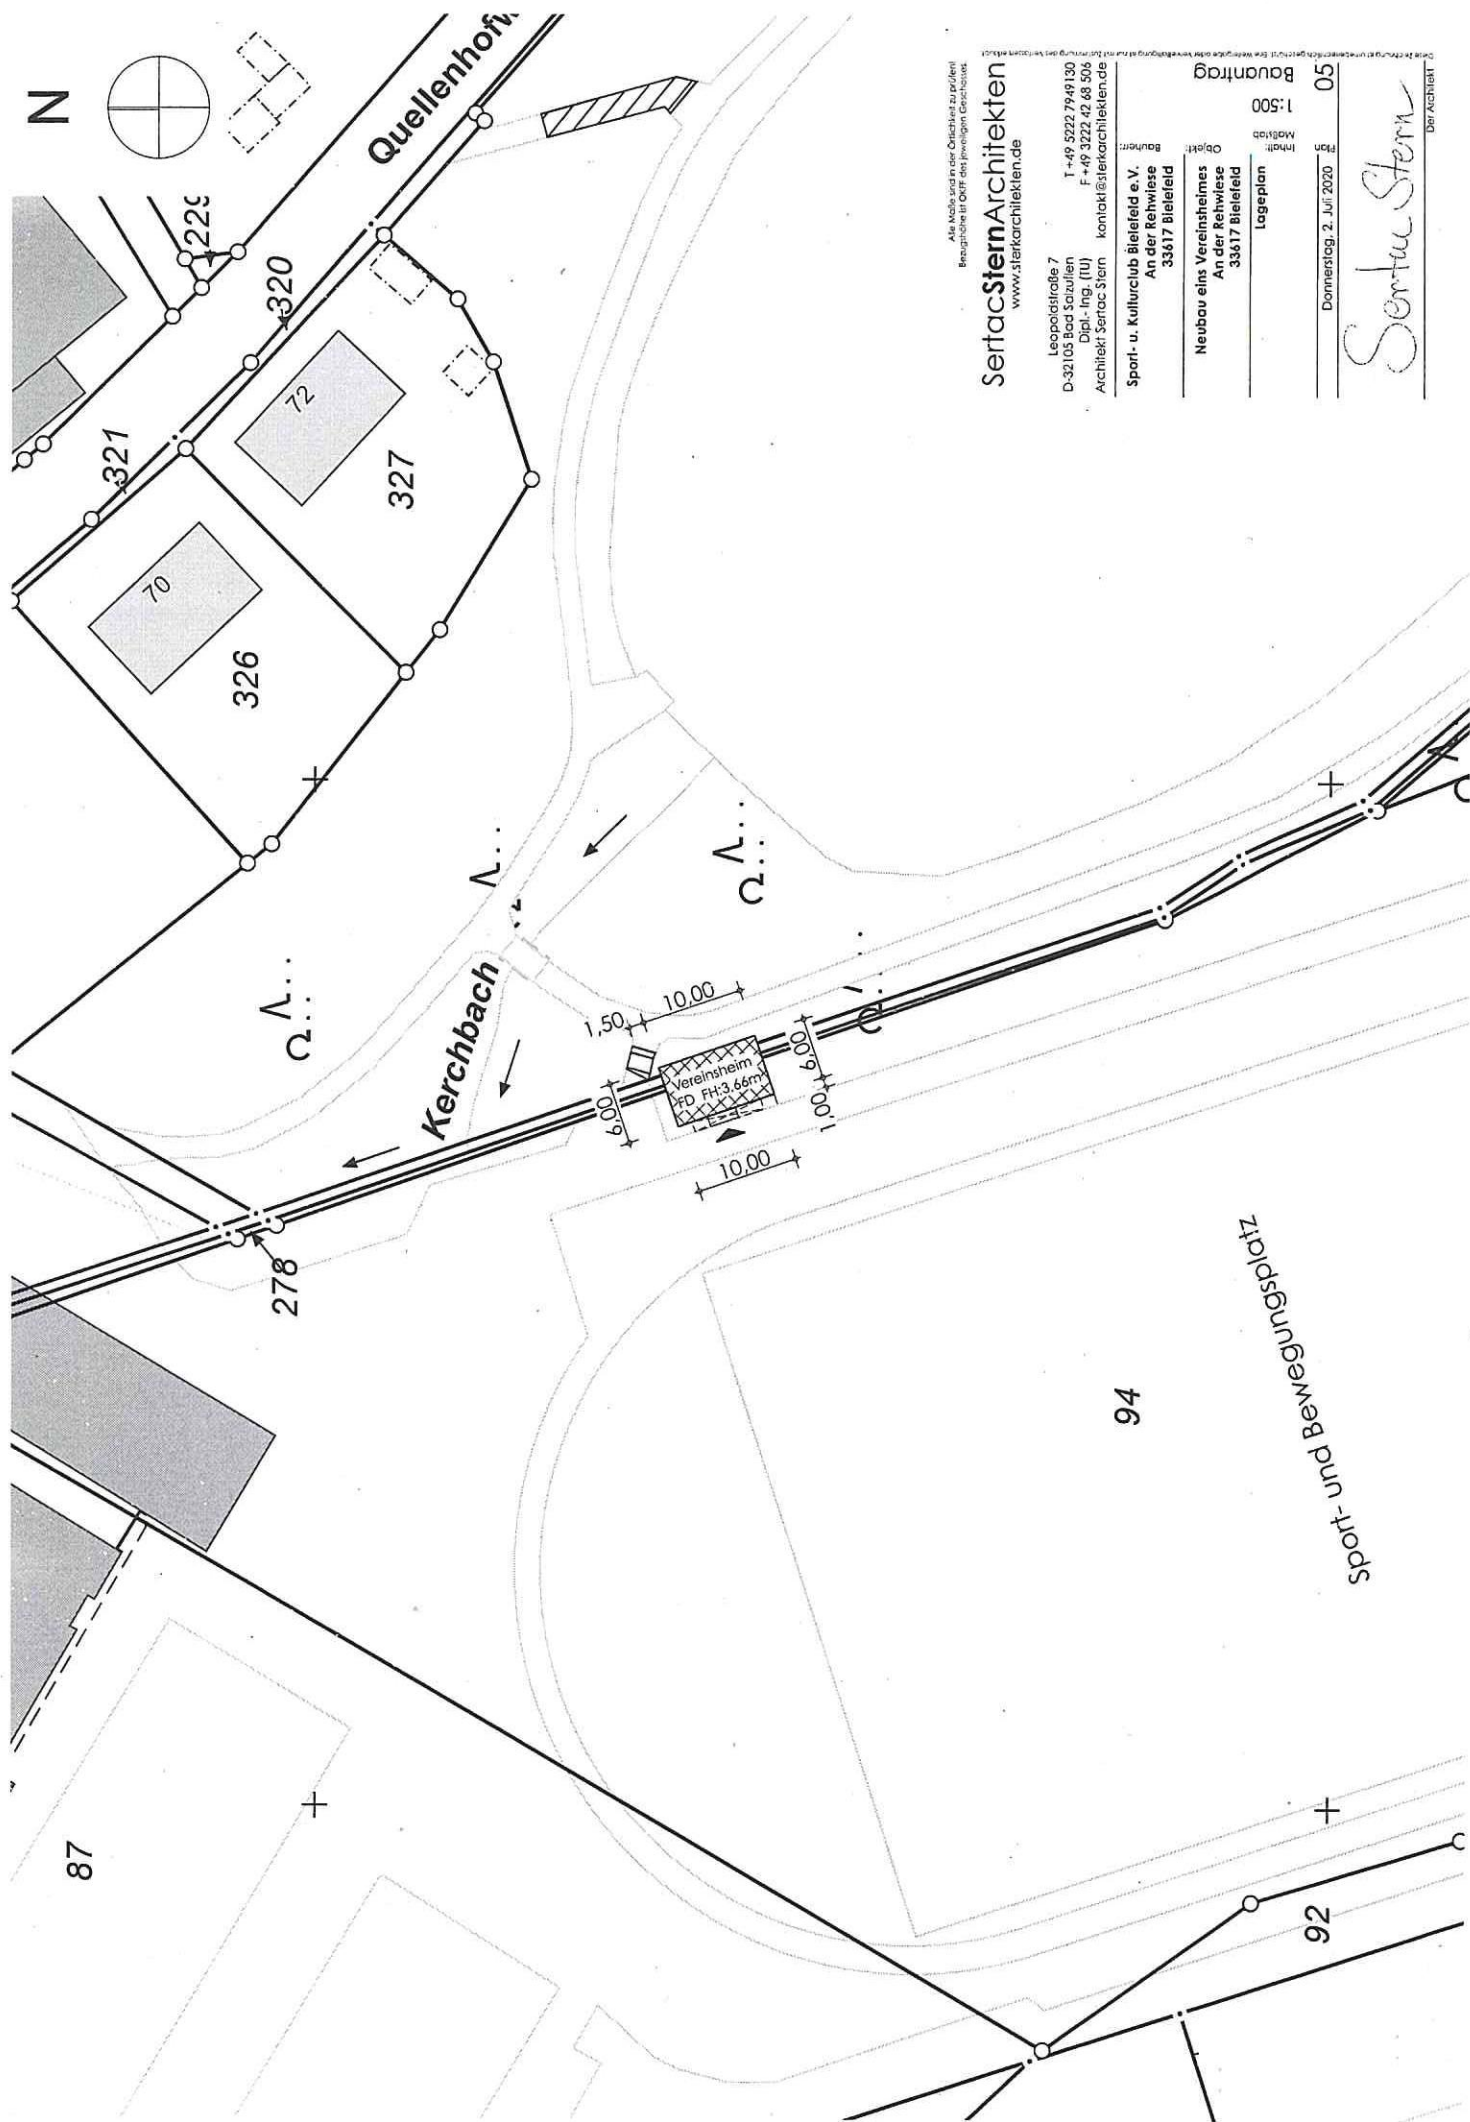

Alle Maße sind in der Orientierung zur Projektion
Bezugshöhe ist QM des jeweiligen Gebäudes.

SertacSternArchitekten
www.sertacsternarchitekten.de

Leopoldstraße 7
D-32085 Bad Salzuflen
Dipl.-Ing. (TU)
Architekt Sertac Stern
kontakt@sertacsternarchitekten.de

T +49 5222 7949130
F +49 3222 42 68 506

Sport- u. Kulturclub Bielefeld e.V.
An der Rehewiese
33617 Bielefeld

Neubau eines Vereinsheimes
An der Rehewiese
33617 Bielefeld

Lageplan


Maßstab
1:500

Plan
Donnerstag, 2. Juli 2020

05

Sertac Stern

Der Architekt

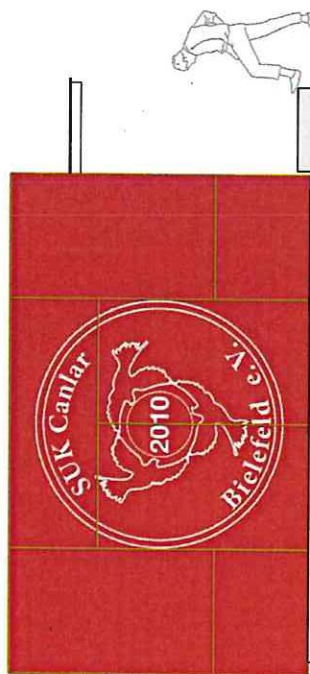

Nord-Ansicht



Ost-Ansicht

Alle Maße sind in der Orthogonalprojektion.
Beugung ist Offiz. des jeweiligen Gebäudes.

Sertac Stern Architekten
www.sterkarchitekten.de

Leopoldstraße 7
D-32105 Bielefeld
Architekt: Sertac Stern
Architekt: Sertac Stern

T +49 5222 7949 130
F +49 5222 42 68 506
kontakt@sterkarchitekten.de

Sport- u. Kulturclub Bielefeld e.V.
An der Rehewiese
33617 Bielefeld

Neubau eines Vereinsheimes
An der Rehewiese
33617 Bielefeld

Ansicht Nord & Ost


Maßstab
1:50

Plan
Donnerstag, 2. Juli 2020


02

Sertac Stern

DRG ARCHITECT

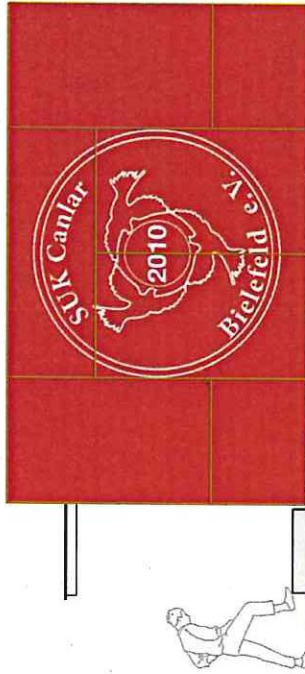

Süd-Ansicht

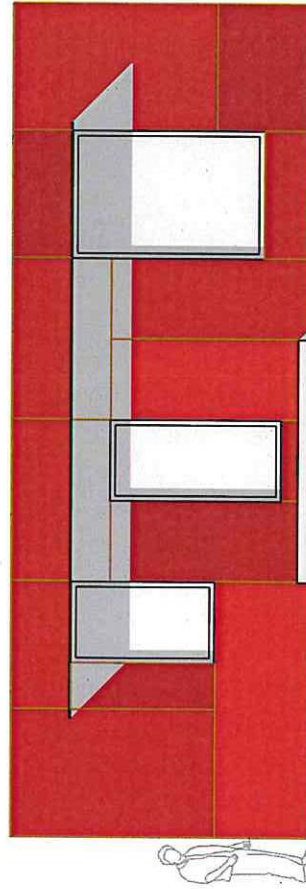

West-Ansicht

Alle Maße sind in der Übersicht zu prüfen.
Bezugsgröße ist OoF des jeweiligen Geschosses.

SertacSternArchitekten
www.sstarkarchitekten.de



Leopoldstraße 7
D-32103 Bad Salzuflen
Dipl.-Ing. (IU)
Architekt Sertac Stern kontakt@sstarkarchitekten.de
T +49 5222 7949 130
F +49 5222 42 88 506

Bauherr: Sport- u. Kulturclub Bielefeld e.V.
An der Rehewiese
33617 Bielefeld

Objekt: Neubau eines Vereinstheaters
An der Rehewiese
33617 Bielefeld
Ansicht Süd & West
Maßstab: 1:50
Bauantrag

Plan: Donnerstag, 2. Juli 2020 03

Sertac Stern
DW ARCHITECT

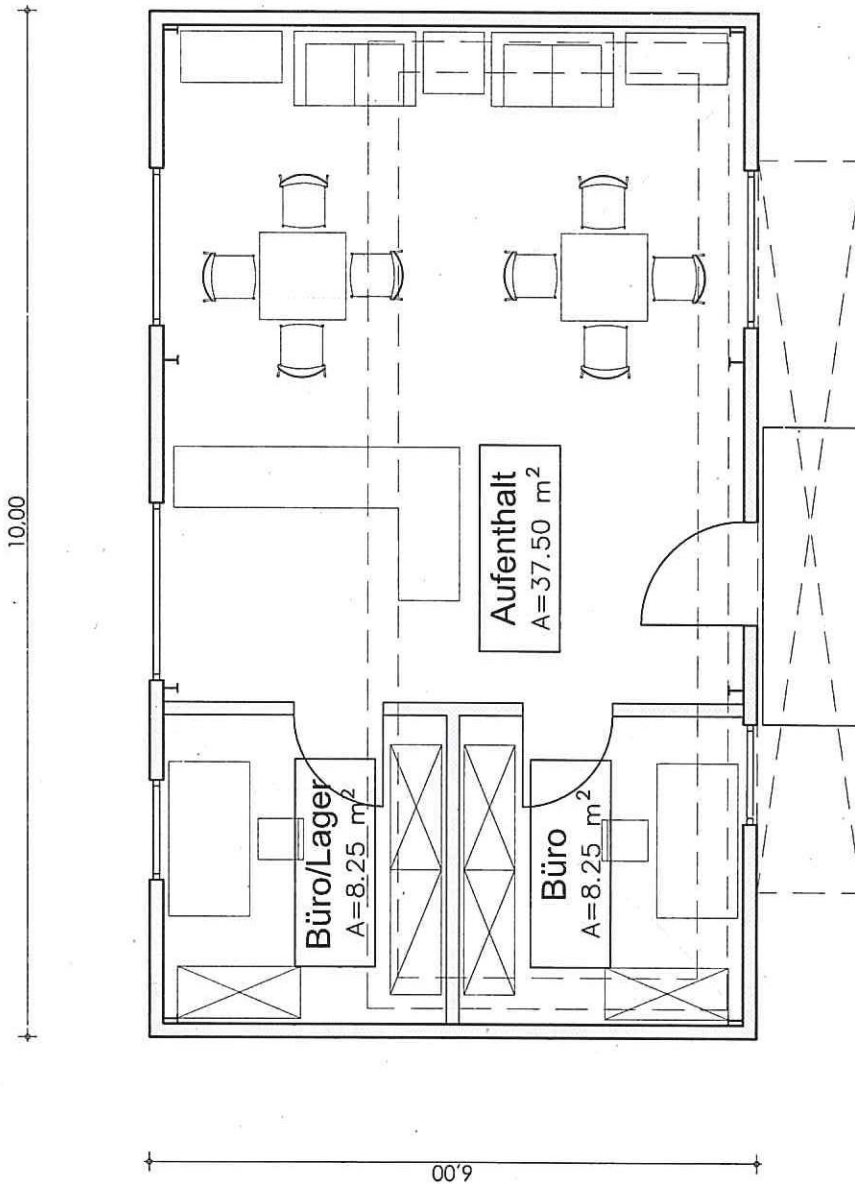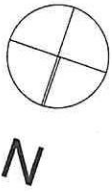

Alle Maße sind in der Original-Zeichnung
Bezugshöhe ist ONT des jeweiligen Geschosses.

Sertac Stern Architekten
www.sertacstern.de

Leopoldstraße 7
D-32103 Bad Salzuflen
Dipl.-Ing. (TU)
Architekt Sertac Stern kontakt@sertacstern.de

T +49 5222 7949130
F +49 3222 42 68 506

Sport- u. Kulturclub Bielefeld e.V.


An der Rehwiese
33617 Bielefeld

Bauantrag
1:50
Inhalt
Mischbau
Objekt
Neubau eines Vereinsheimes
An der Rehwiese
33617 Bielefeld
Erdgeschoss


Plan
Donnerstag, 2. Juli 2020
01

Sertac Stern

Der Architekt

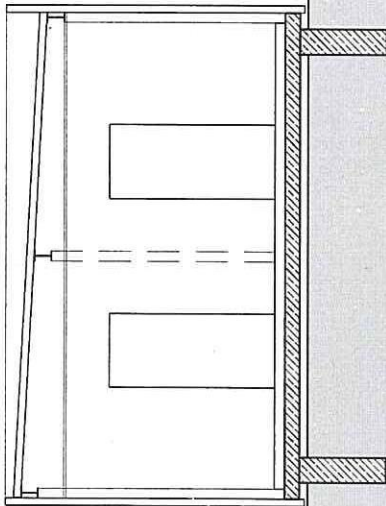

Schnitt B-B

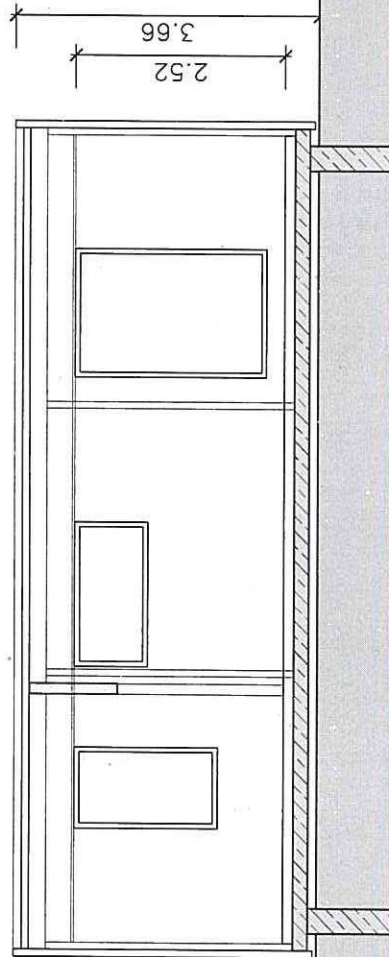

Schnitt A-A

Alle Maße und in der Originalzeichnung
Bezugnahme ist OMR das jeweilige Geraden.
Sertac Stern Architekten
www.sertacsternarchitekten.de

Leopoldstraße 7
D-32105 Bad Salzungen
Dipl.-Ing. (TU)
Architekt Sertac Stern
kontakt@sertacsternarchitekten.de

T +49 5222 7949 130
F +49 3222 42 68 506

Sport- u. Kulturclub Bielefeld e.V.
An der Rehewiese
33417 Bielefeld

Neubau eines Vereinsheimes
An der Rehewiese
33417 Bielefeld
Schnitt A-A & B-B

Bauantrag
1:50

Maßstab

Donnerstag, 2. Juli 2020

04

Sertac Stern

Der Architekt