


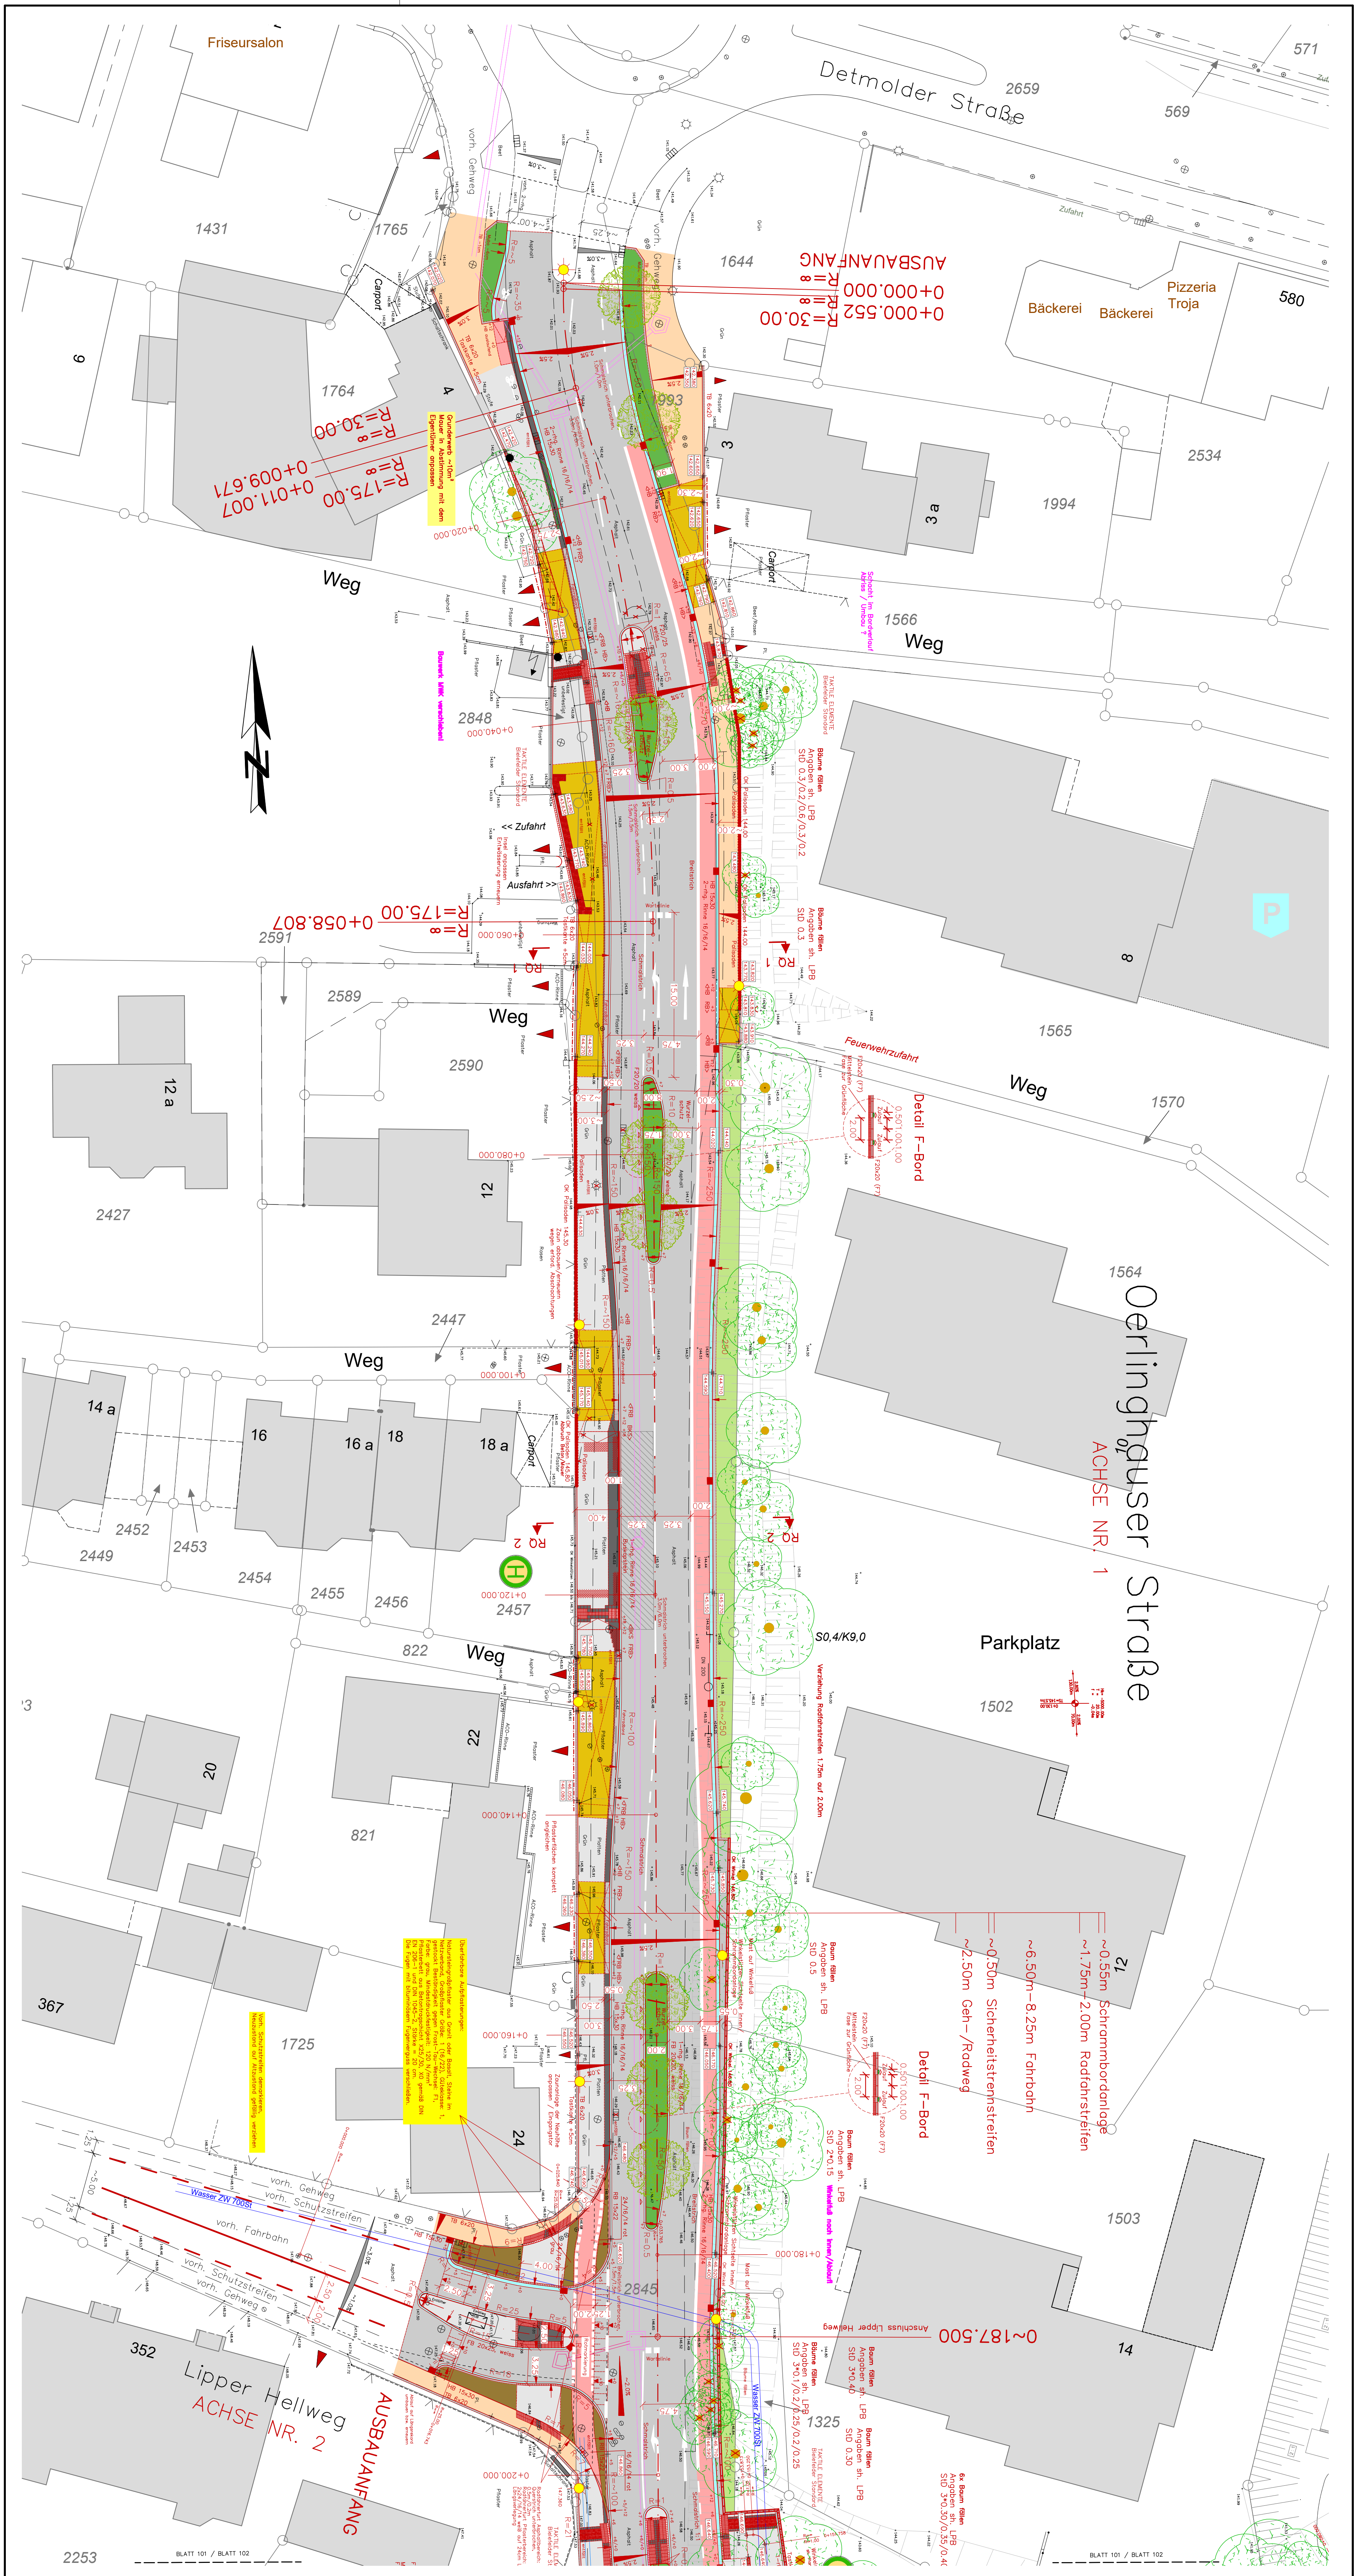

Maßangaben / Höhenangaben
Alle Maßangaben und Höhenangaben sind vom AN eigenverantwortlich in der Drücklichkeit zu überprüfen!

Legende

Asphalt

Holzstärke Deckschicht

Gemeinsamer Rad-/Gehweg

Rodweg/Radlanstreifen

Sicherheitsstreifen

Natursteinpflaster

Rinnenanlagen / Wurzeln

Gehweg (Platten)

Zufahrten

Parkplatz

Bänke

Grünfläche/Rekultivierung

Anleitung

Beleuchtung neu

Standort ossemen

Topographie

vorh. Einfahrt

gepl. Einfahrt

vorh. Schieber

vorh. Kabelschacht

vorh. Zaun

Planungstiefe

Bestandshöhe

vorh. Schacht

gepl. Schacht

vorh. Mauer

vorh. Abfuhr

gepl. Abfuhr

vorh. Leuchtenstandort

vorh. Hecke

Grundlage der Planung ist das digitale Kataster der Stadt Bielefeld (amt. 6201, Stand 2022).

Bestandsvermessung durch Amt 62022 - Stand 04/2022, Ergänzungsmessung.

Ingenieurbüro Kindsgrub GmbH
Internet: www.kindsgrub.de / Email: kontakt@kindsgrub.de
Am Lehm 22 33818 Leopoldshöhe
Tel.: 05202-923370 Fax: 05202-9233729

STADT BIELEFELD
AMT FÜR VERKEHR
– 660.22 – Operative Verkehrsplanung

Entwurfsplanung		Oerlinghauser Straße	
Abschnitt Detmolder Straße bis Ortseingang			
LAGEPLAN		Maßstab 1: 250	
Achse Nr. 1 / Blatt 1		Datum	
		bearb. 09.2022	
		gepr. 09.2022	
		SIEA 02.02.2021	
		ausgestellt 06.02.2021	
		IN ABSTIMMUNG	