


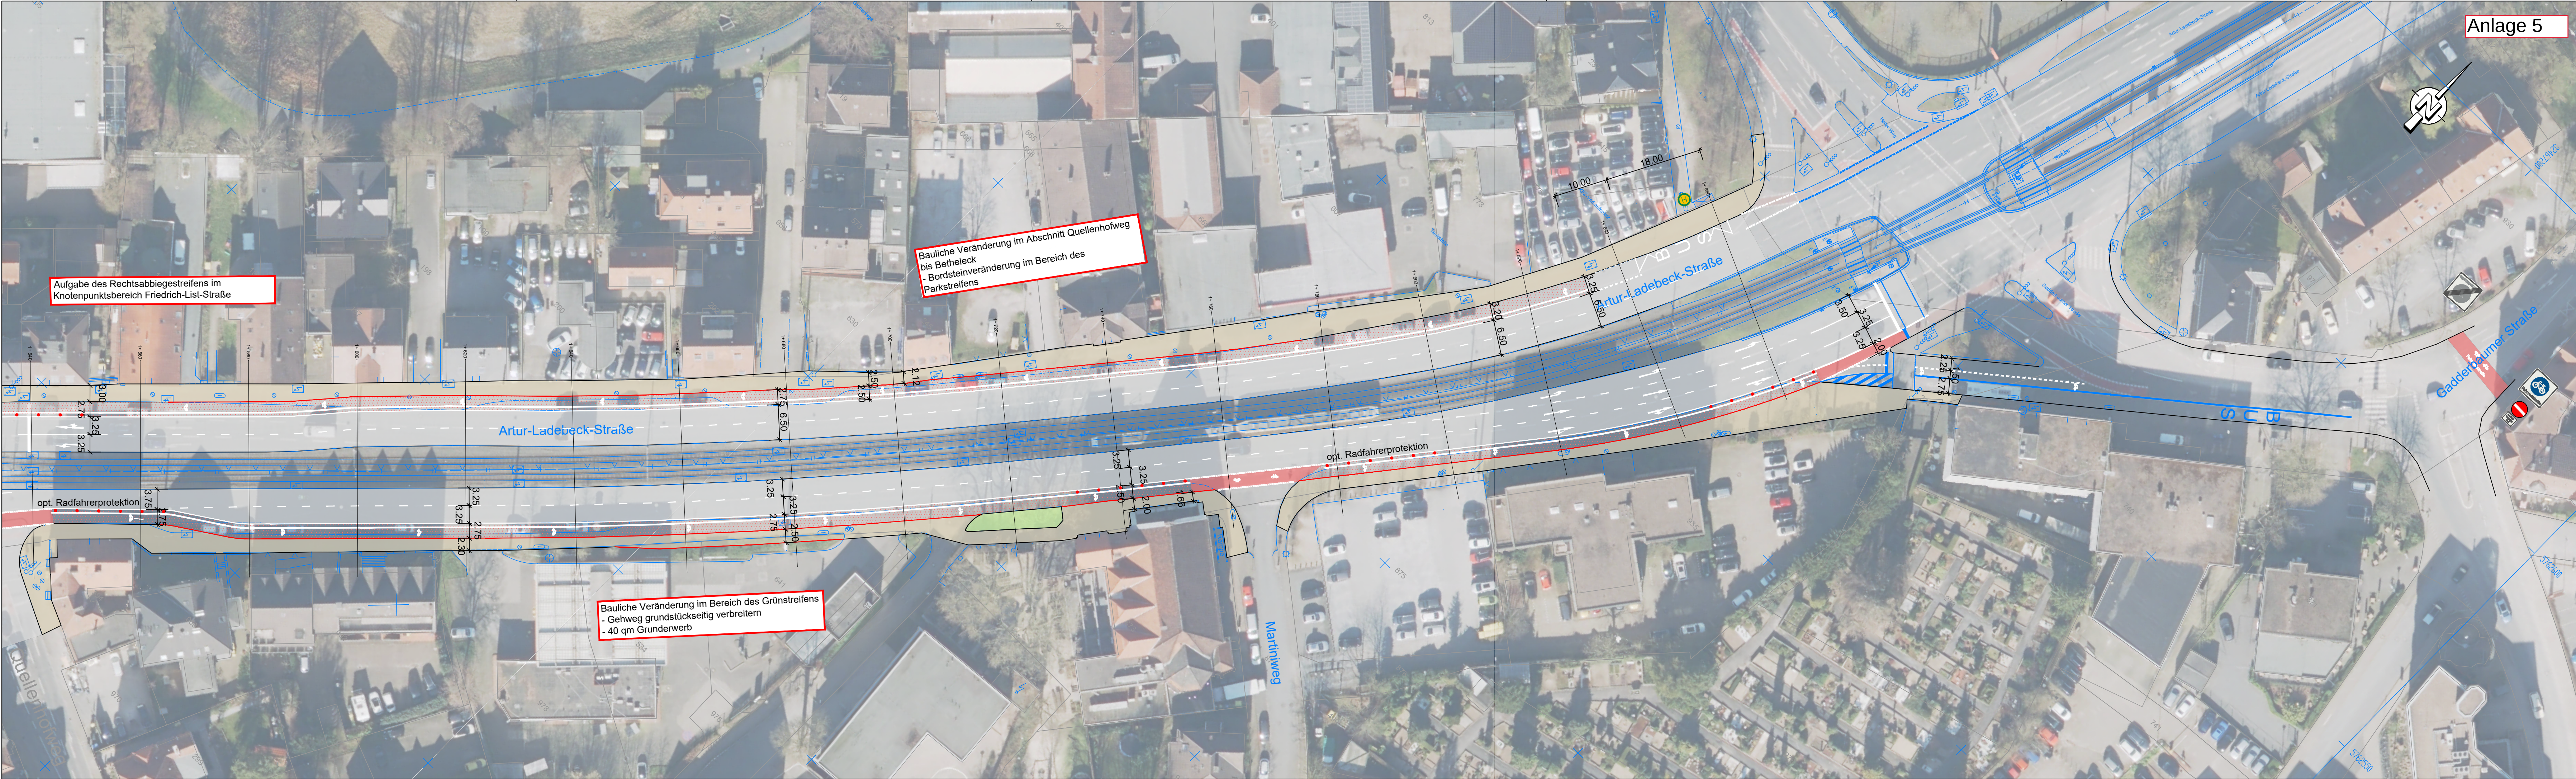

Anlage 5

Zeichenerklärung

	Radweg		Katasterinformationen
	Fahrbahn		Bestandstopographie
	Gehweg		
	Grünfläche		

 BOCKERMANN FRITZE IngenieurConsult GmbH		Dieselstr. 11 32130 Enger T 05224 9737-0 F 05224 9737-50 bfri@bockermann-fritze.de www.bockermann-fritze.de		Bearb.	27.04.2023	KfU
				Gez.	27.04.2023	TG
				Gepr.		
				Proj.-Nr.:	25563	
</						

Vorplanung

	STADT BIELEFELD		Unterlage/ Blatt-Nr.: 1/5
			Lageplan
			Maßstab: 1 : 500
Radverkehr Artur-Ladebeck Straße			
aufgestellt:		bearbeitet:	
Bielefeld, den 27.04.2023		Enger, den 27.04.2023	