


Erschließung Baugebiet "Kusenweg"

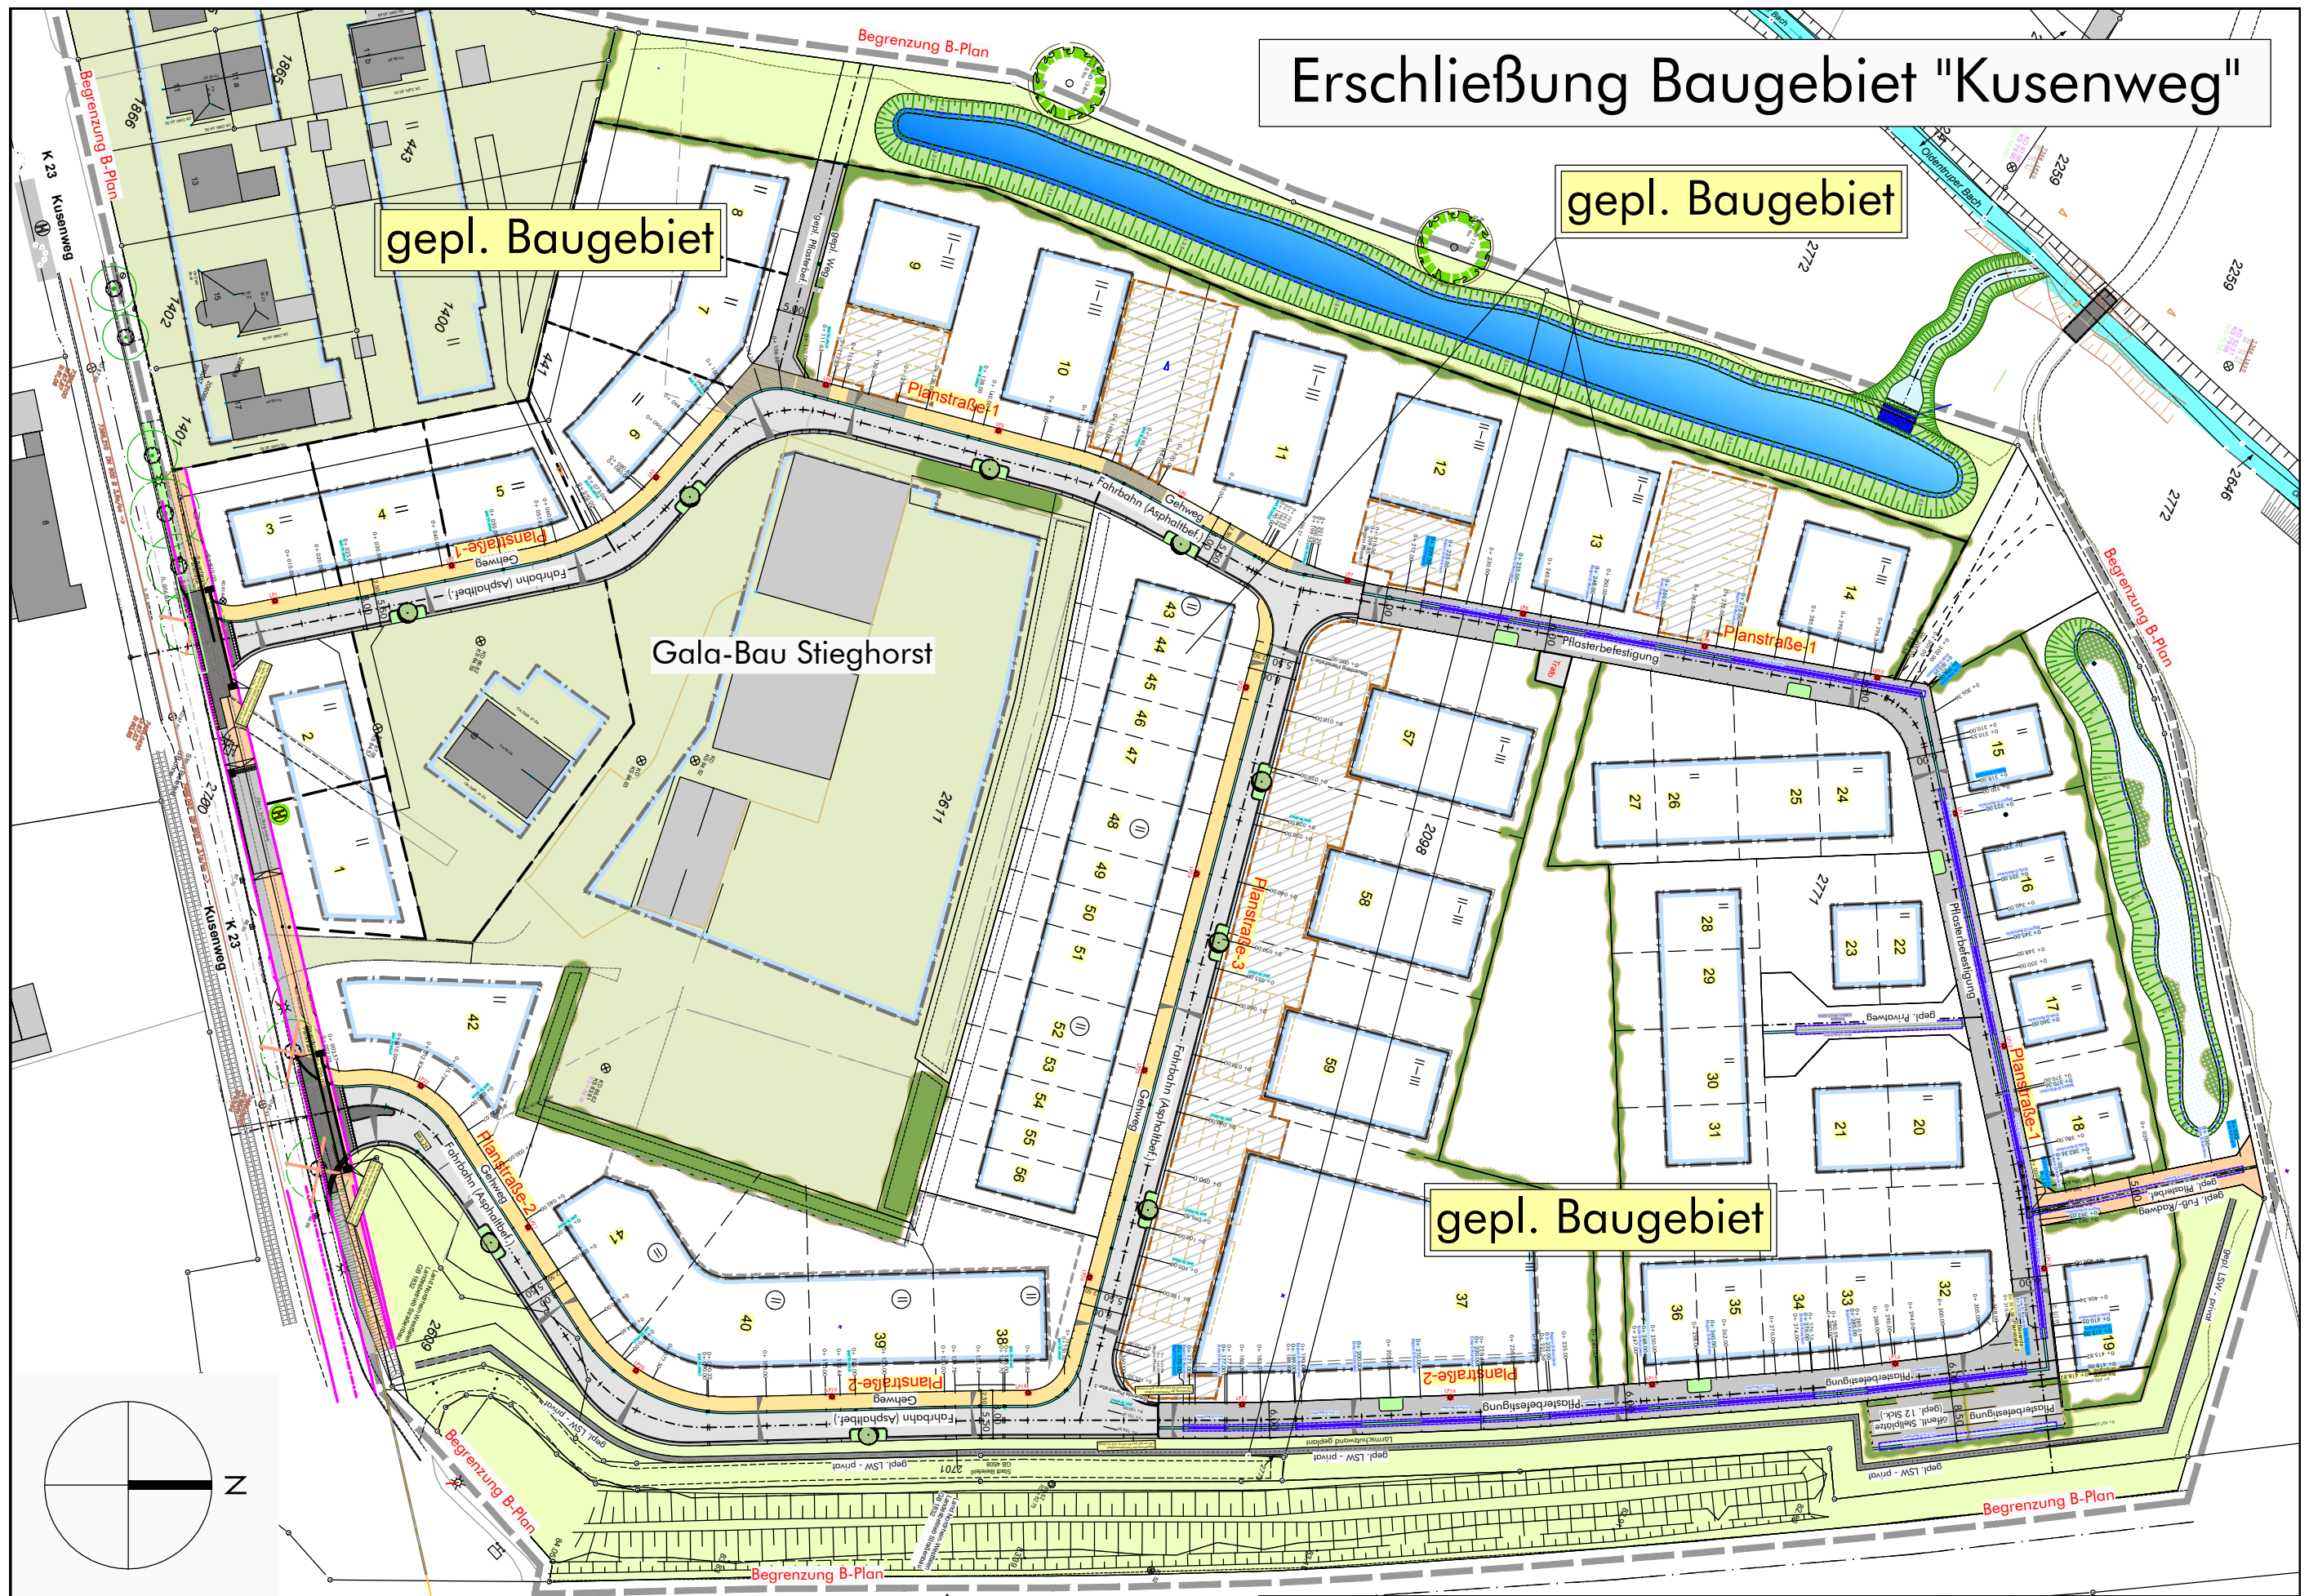

Erschließung des Baugebietes in Bielefeld-Heepen
"Wohnen nördl. Kusenweg, westl. Ostring" B-Plan Nr. III/H 28
Übersichtslageplan

Anlage 1 zur
Drucksachen-Nr.:
6967/2020-2025

Maßstab: 1:1000