


← Ausfahrt

M. 1 : 100

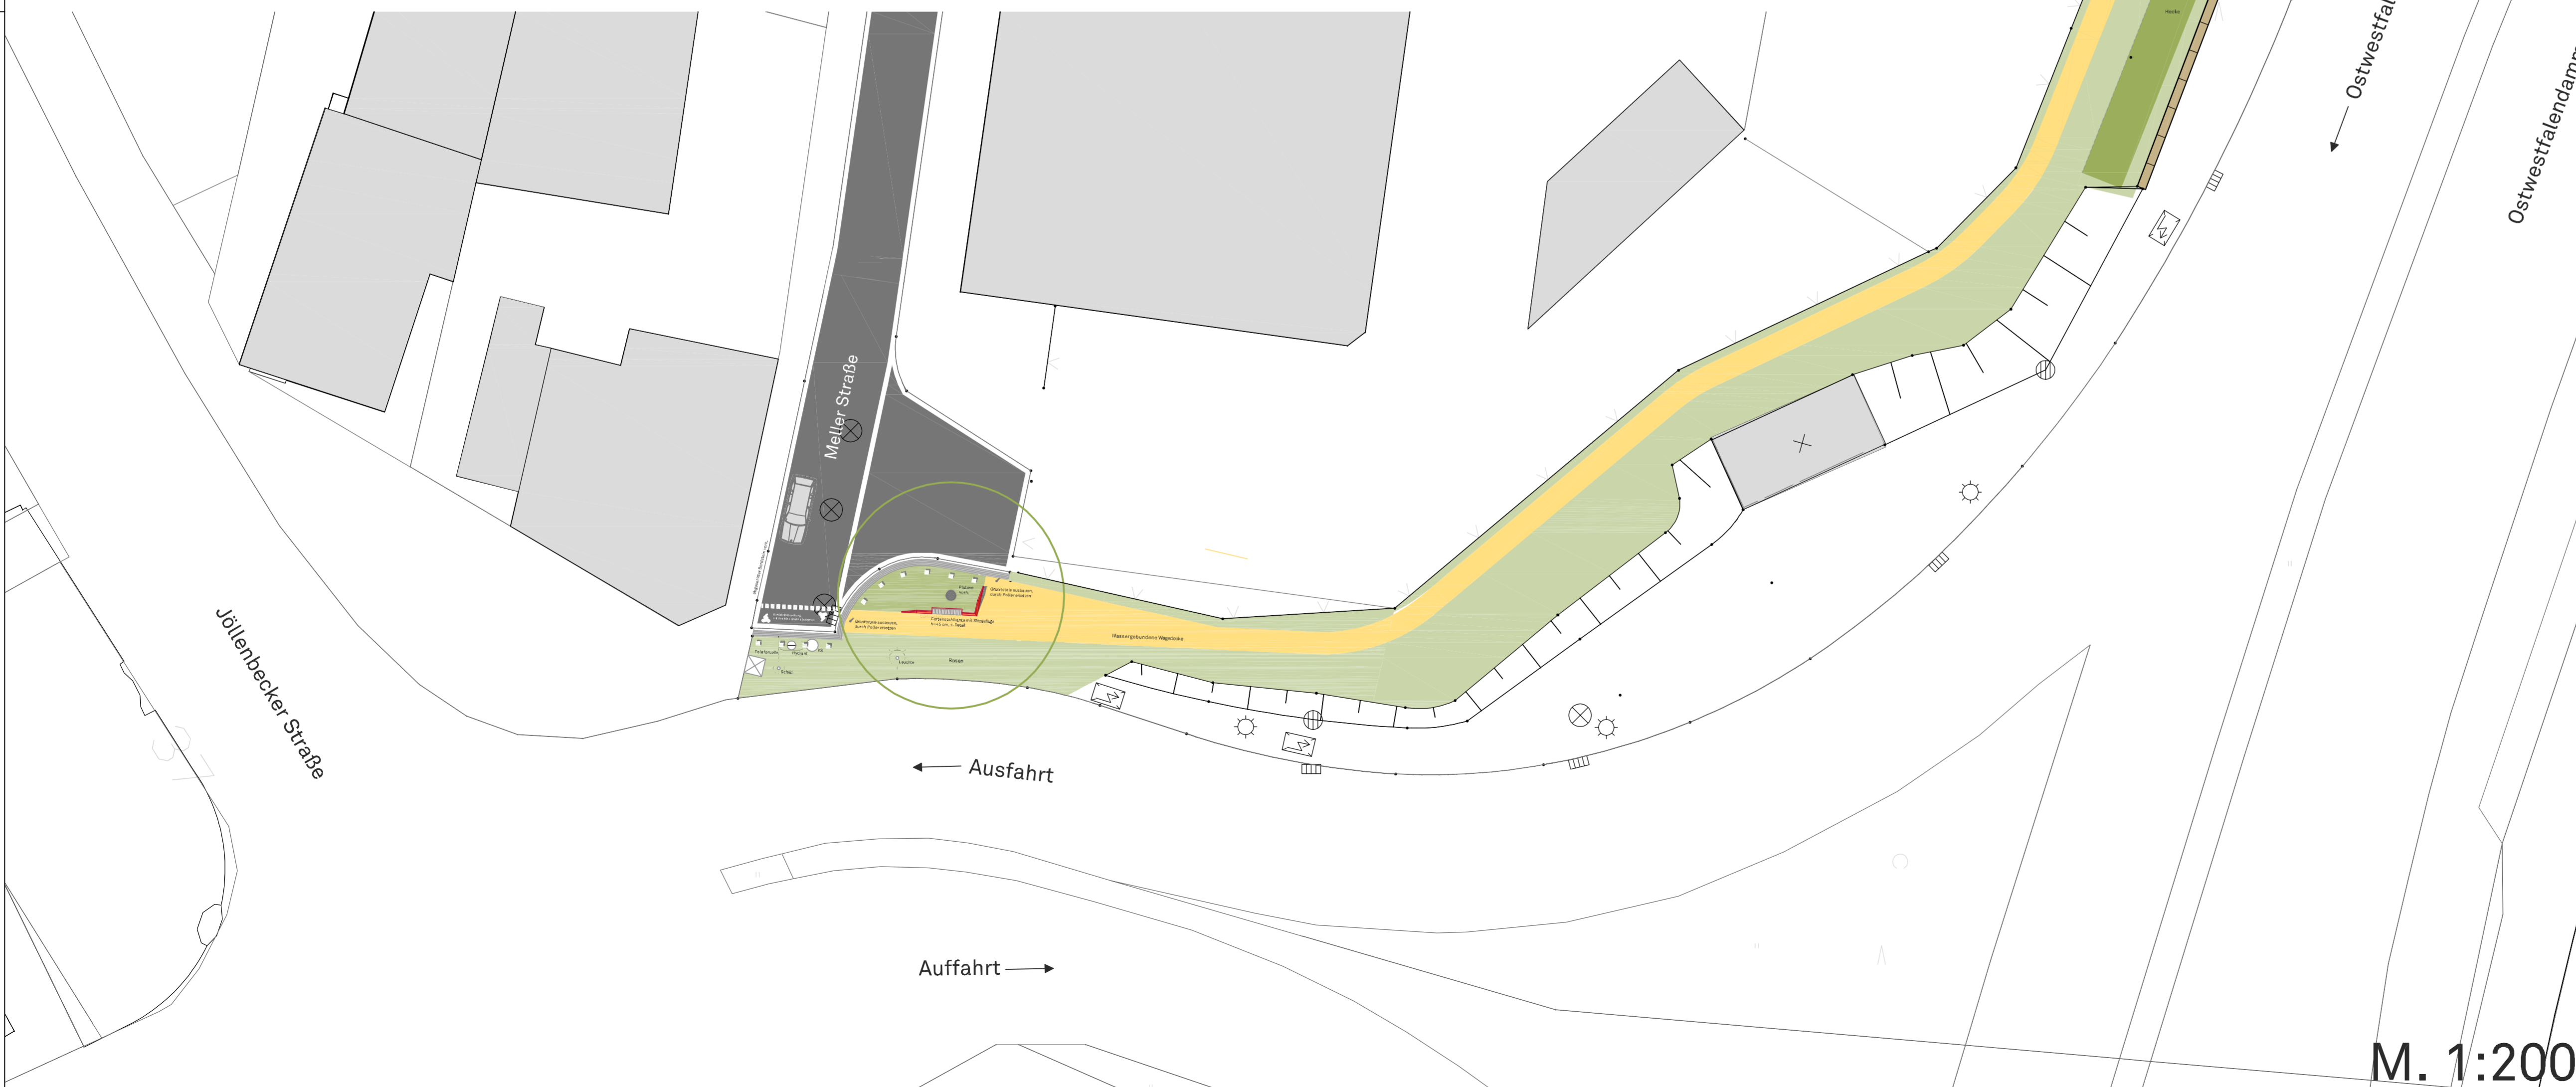

← Ausfahrt

→ Auffahrt

M. 1:200

05			
04			
03			
02			
01			
ixNr.	Art der Änderung	Datum	Aufgestellt

ISEK "Nördlicher Innenstadtrand"

Stadt Bielefeld
33597 Bielefeld

Auftraggeber:

Entwurfsplanung
Lageplan - Weg AlteBogefabrik

Blatt Nr.: 1-ix-00

Gestaltungsmaßnahmen im Bereich des nördlichen
Innenstadtrandes

Maßstab: 1 : 250/1:100

Projekt Nr.: 3883

Plangröße: 900 x 594

Datum: 30.01.2012

gezeichnet: TK

bearbeitet:

KORTEMEIER BROKMANN
LANDSCHAFTSARCHITEKTEN

Kortemeier Brokmann Oststraße 92 T +49(0)52 21 97 39-0
Landschaftsarchitekten GmbH 32051 Herford F +49(0)52 21 97 39-30

geprüft: *[Signature]*