


Die angegebenen Maße und Höhen sind in der Örtlichkeit zu überprüfen!

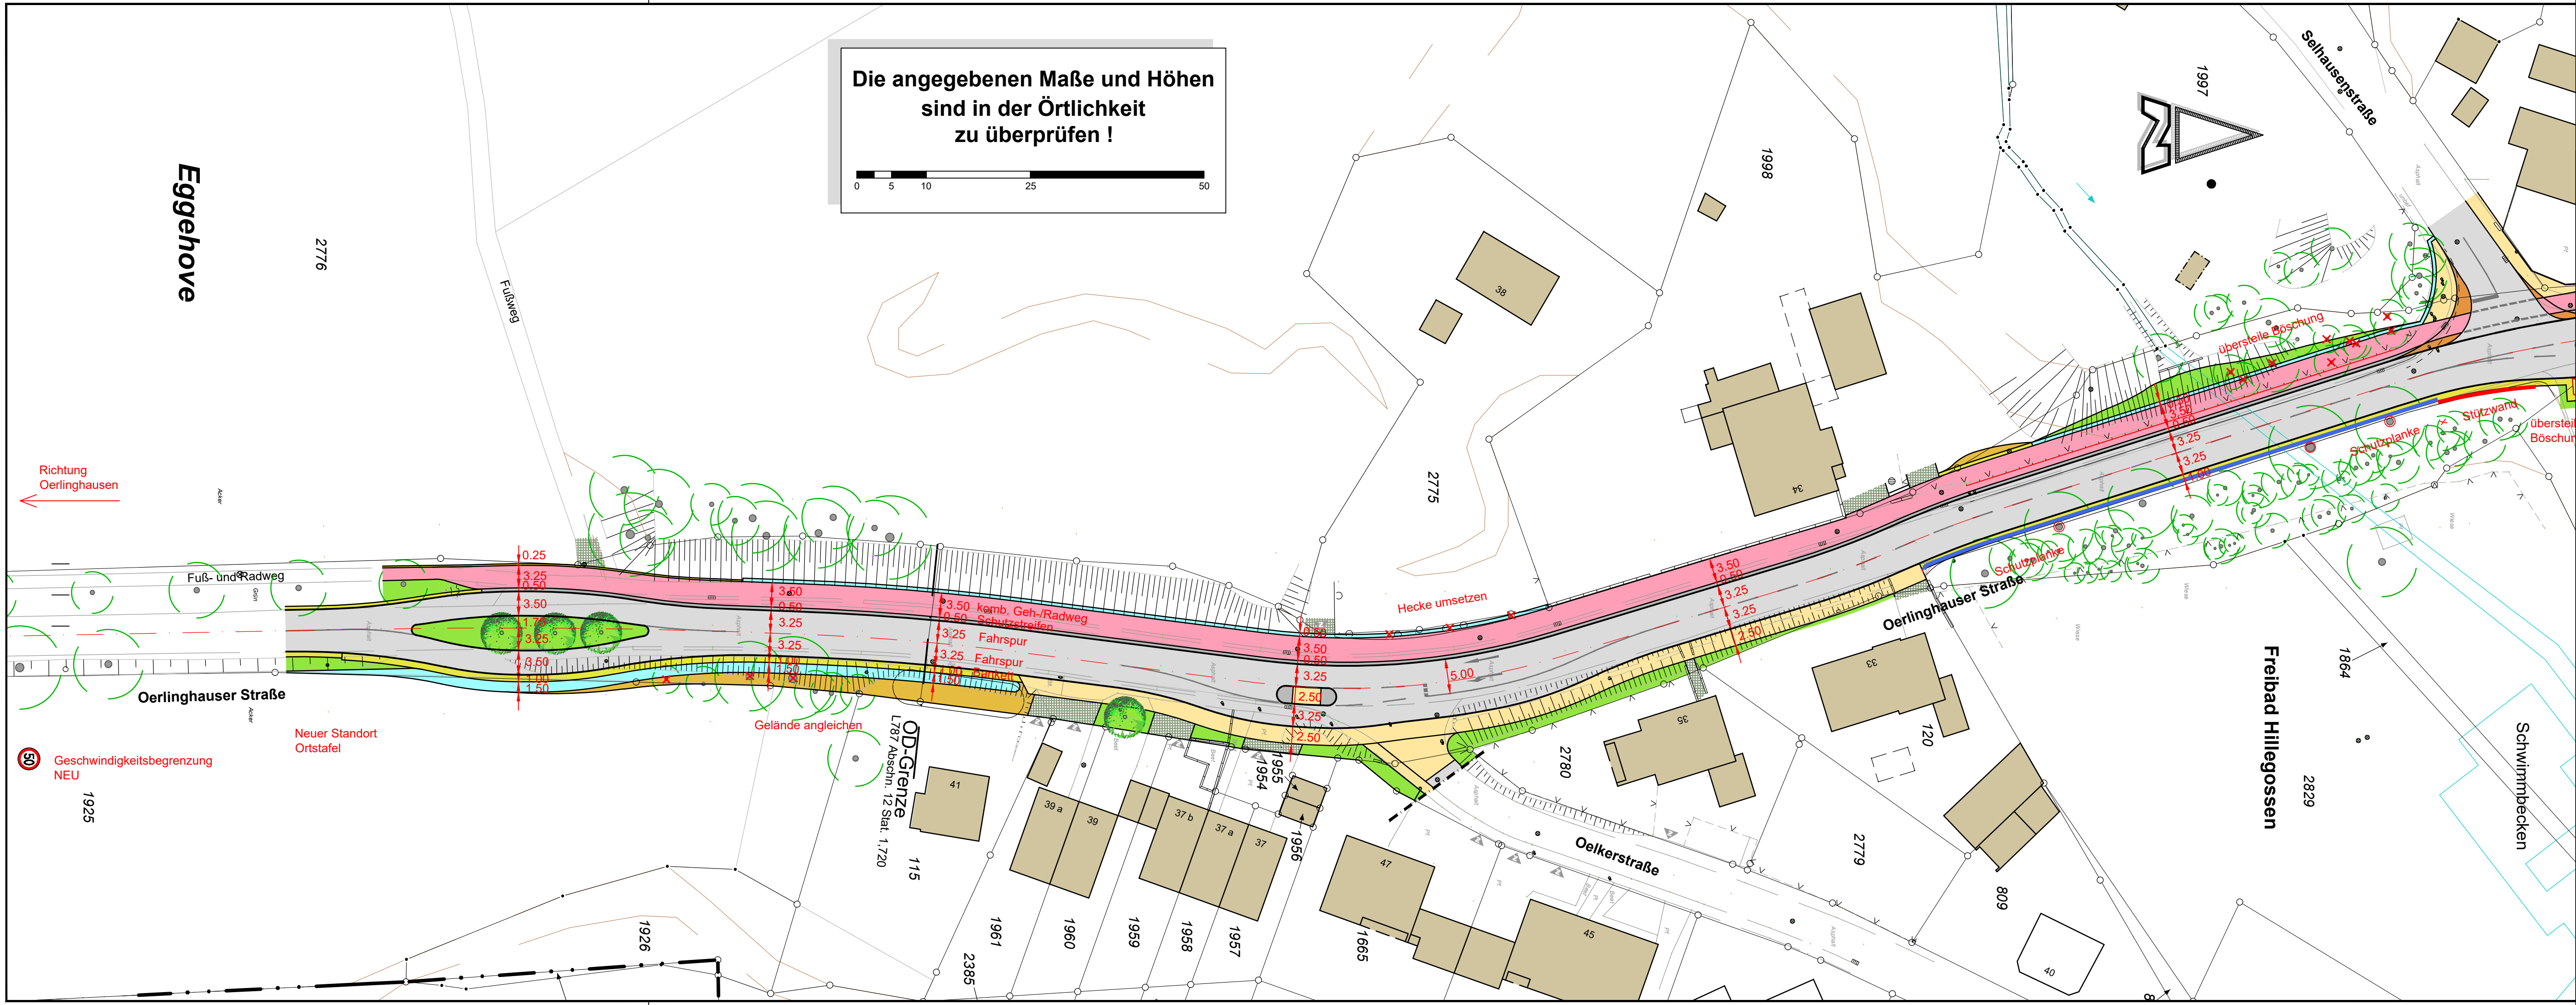

Flächen / Oberflächen					
	Gehweg / Gehbereich		Mulde		Böschung Damm
	Geh- / Radweg		Grünfläche		Böschung Einschnitt
	Radweg / Radfahrstr.		Fahrbahn		Gebäude Bestand
	Bankette befestigt				

Anlage 2.1
zur Drucksachen-Nr.
8228/2014-2020/1

Nr.	Datum	Name
3		
2		
1		

STADTGESTALTUNG • STRASSENBAU • SIEDLUNGSWASSERWIRTSCHAFT • PROJEKTSTEUERUNG
RÖVER
 BERATENDE INGENIEURE VBI
 RÖVER Ingenieurgesellschaft mbH
 Robert-Bosch-Straße 11 • 33334 Gütersloh
 Internet www.roever-gt.de
 tel (0 52 41) 2 34 99-0
 fax (0 52 41) 2 34 99-20
 mail info@roever-gt.de

Bl-1601

STADT BIELEFELD
AMT FÜR VERKEHR
 - 660.22 - Verkehrswegeplanung

Ausbau der Oerlinghauser Straße
 zwischen Detmolder Straße und Ortseingang
 Variante IV - Beidrichtungs-Geh-/Radweg Ost

LAGEPLAN	Maßstab 1 : 500	Datum		Name	
		bearb.	10.05.19	MzR	X
	Plan-Nr. 32 144 - 101	gez.	X	X	
		gepr.			
		BV	Stieghorst	00.02.19	
		SEA		00.03.19	
660.21	660.22	660.23	660.24	660.33	aufgestellt
gez. XXXX XX.XX.XXXX					