


20190527_EP_LP_Variante_5.dwg

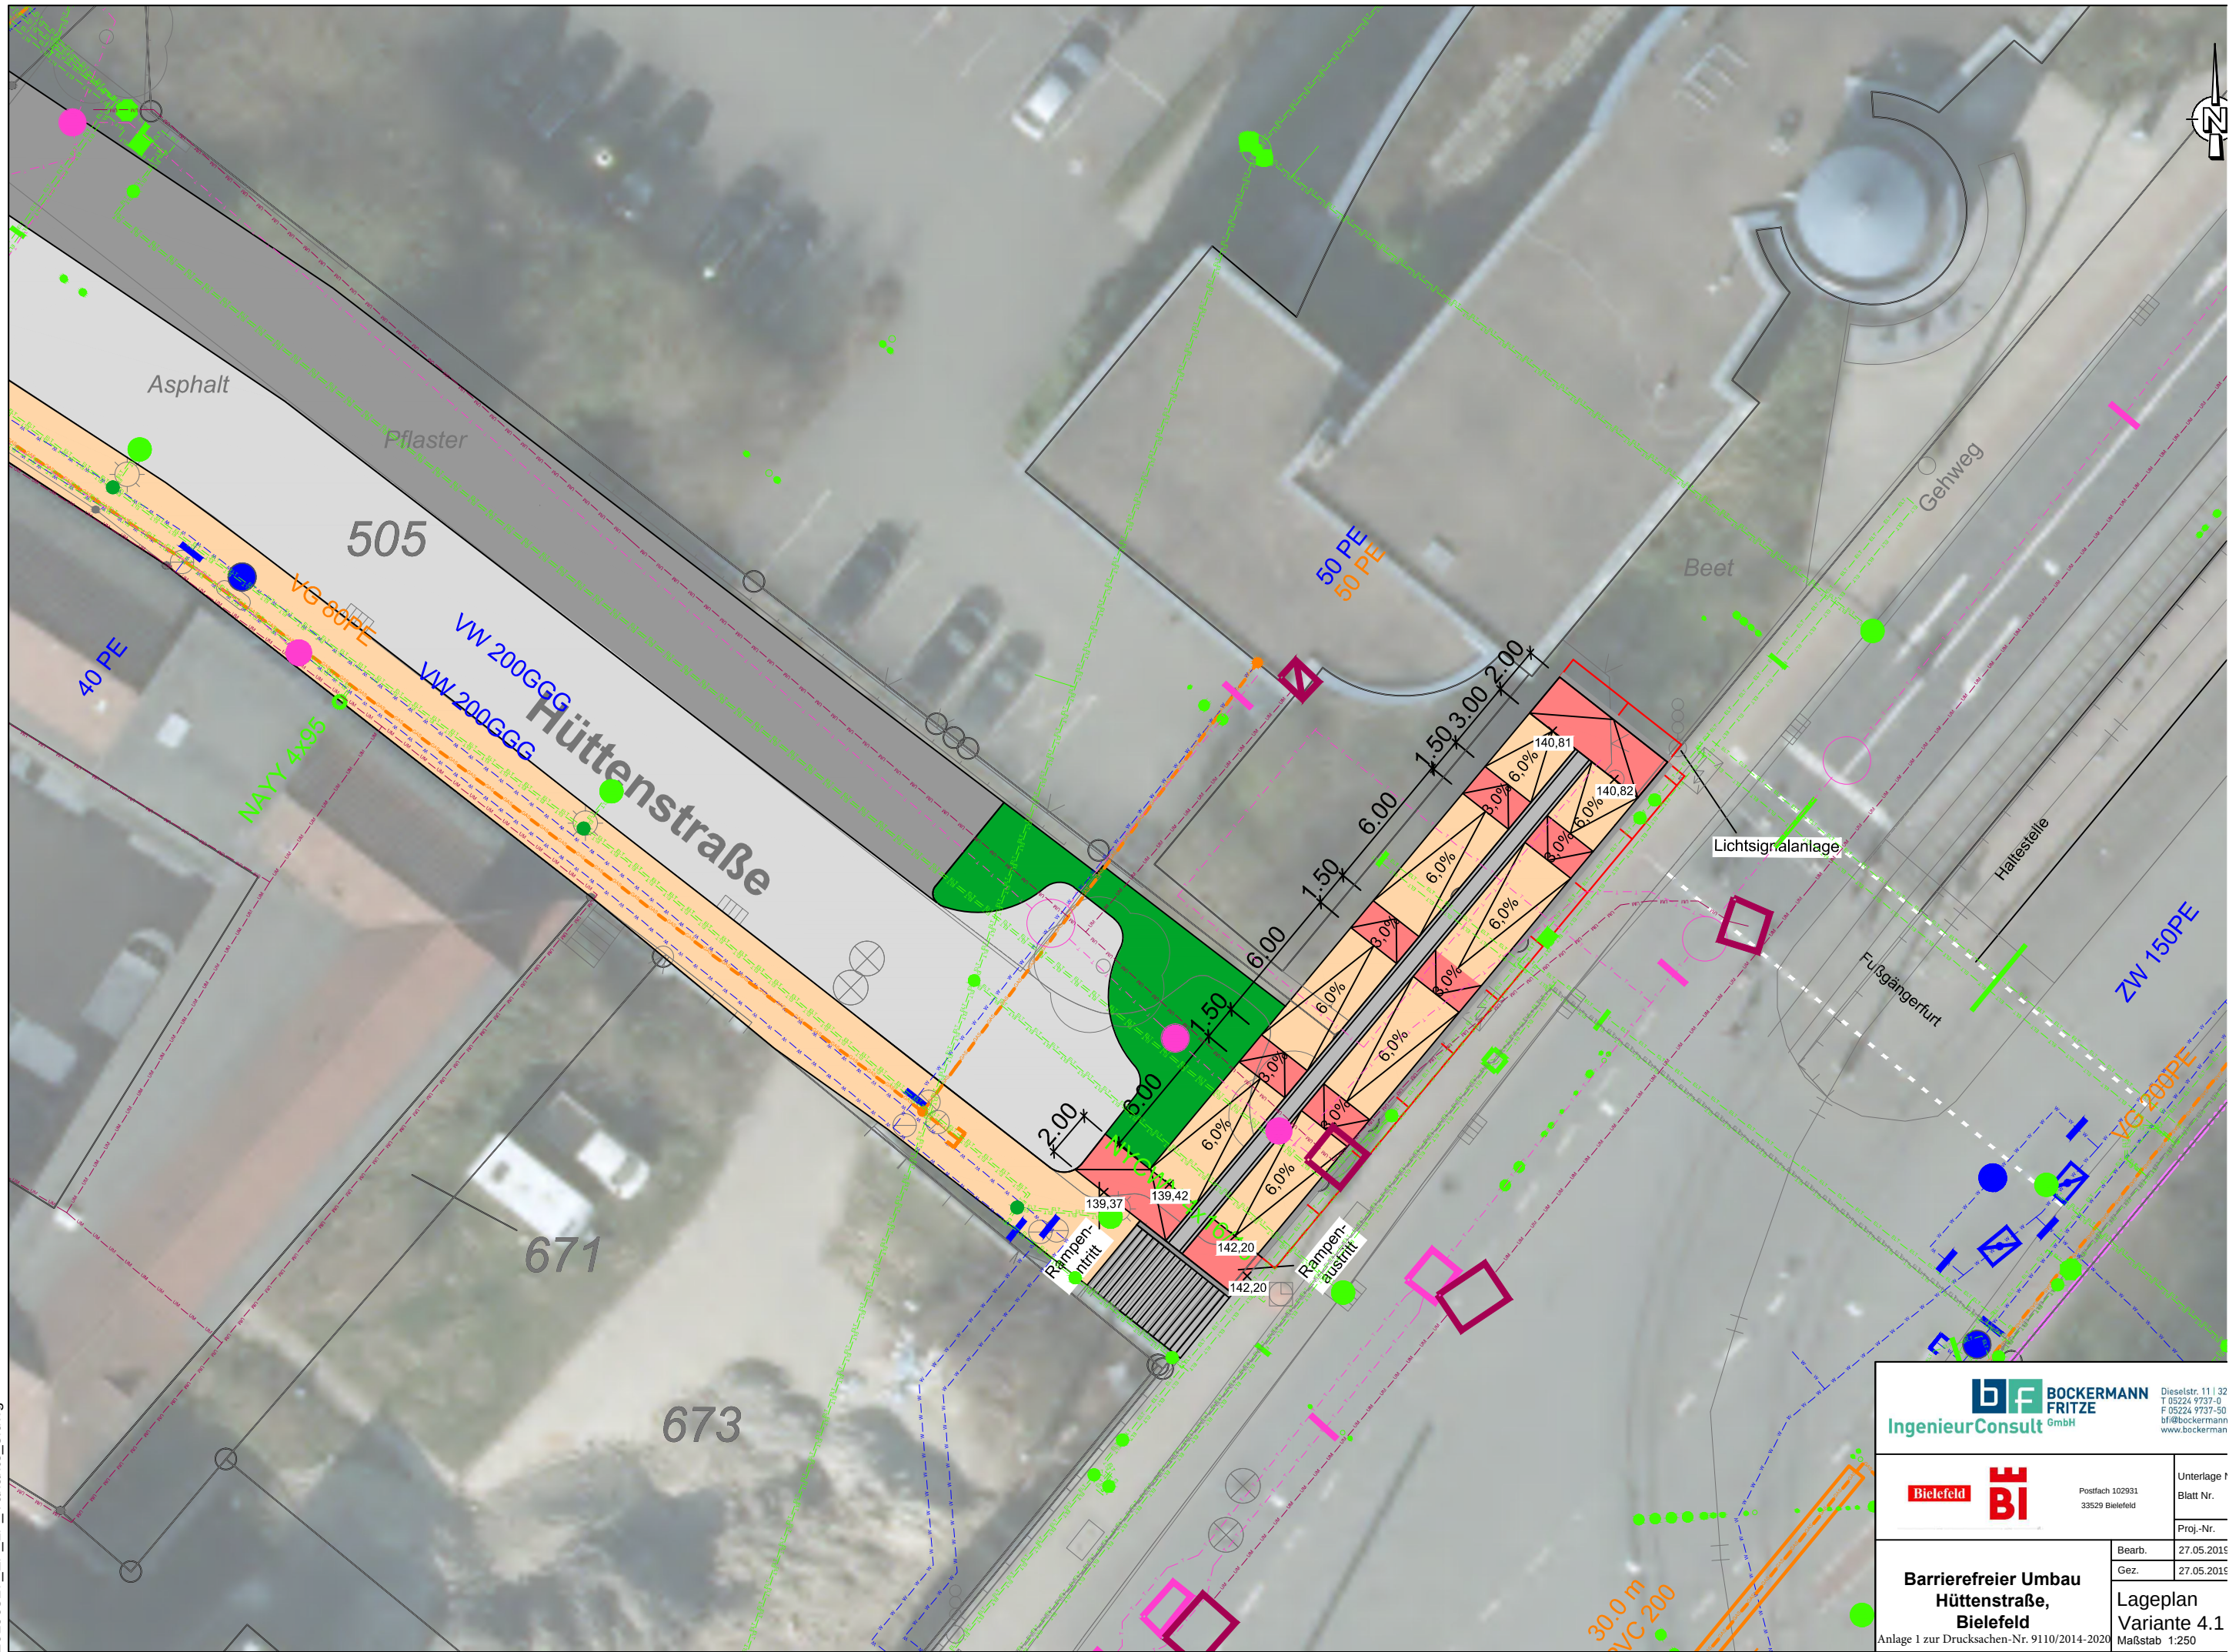

b f BOCKERMANN IngenieurConsult FRITZE GmbH		Dieselstr. 11 32 T 05224 9737-0 F 05224 9737-50 bfr@bockermann www.bockerman	
Bielefeld BI		Postfach 102931 33529 Bielefeld	
Barrierefreier Umbau Hüttenstraße, Bielefeld Anlage 1 zur Drucksachen-Nr. 9110/2014-2020		Unterlage 1 Blatt Nr.	
		Proj.-Nr.	
		Bearb. 27.05.2015	
		Gez. 27.05.2015	
		Lageplan Variante 4.1 Maßstab 1:250	