



Lageplan
M 1 : 50

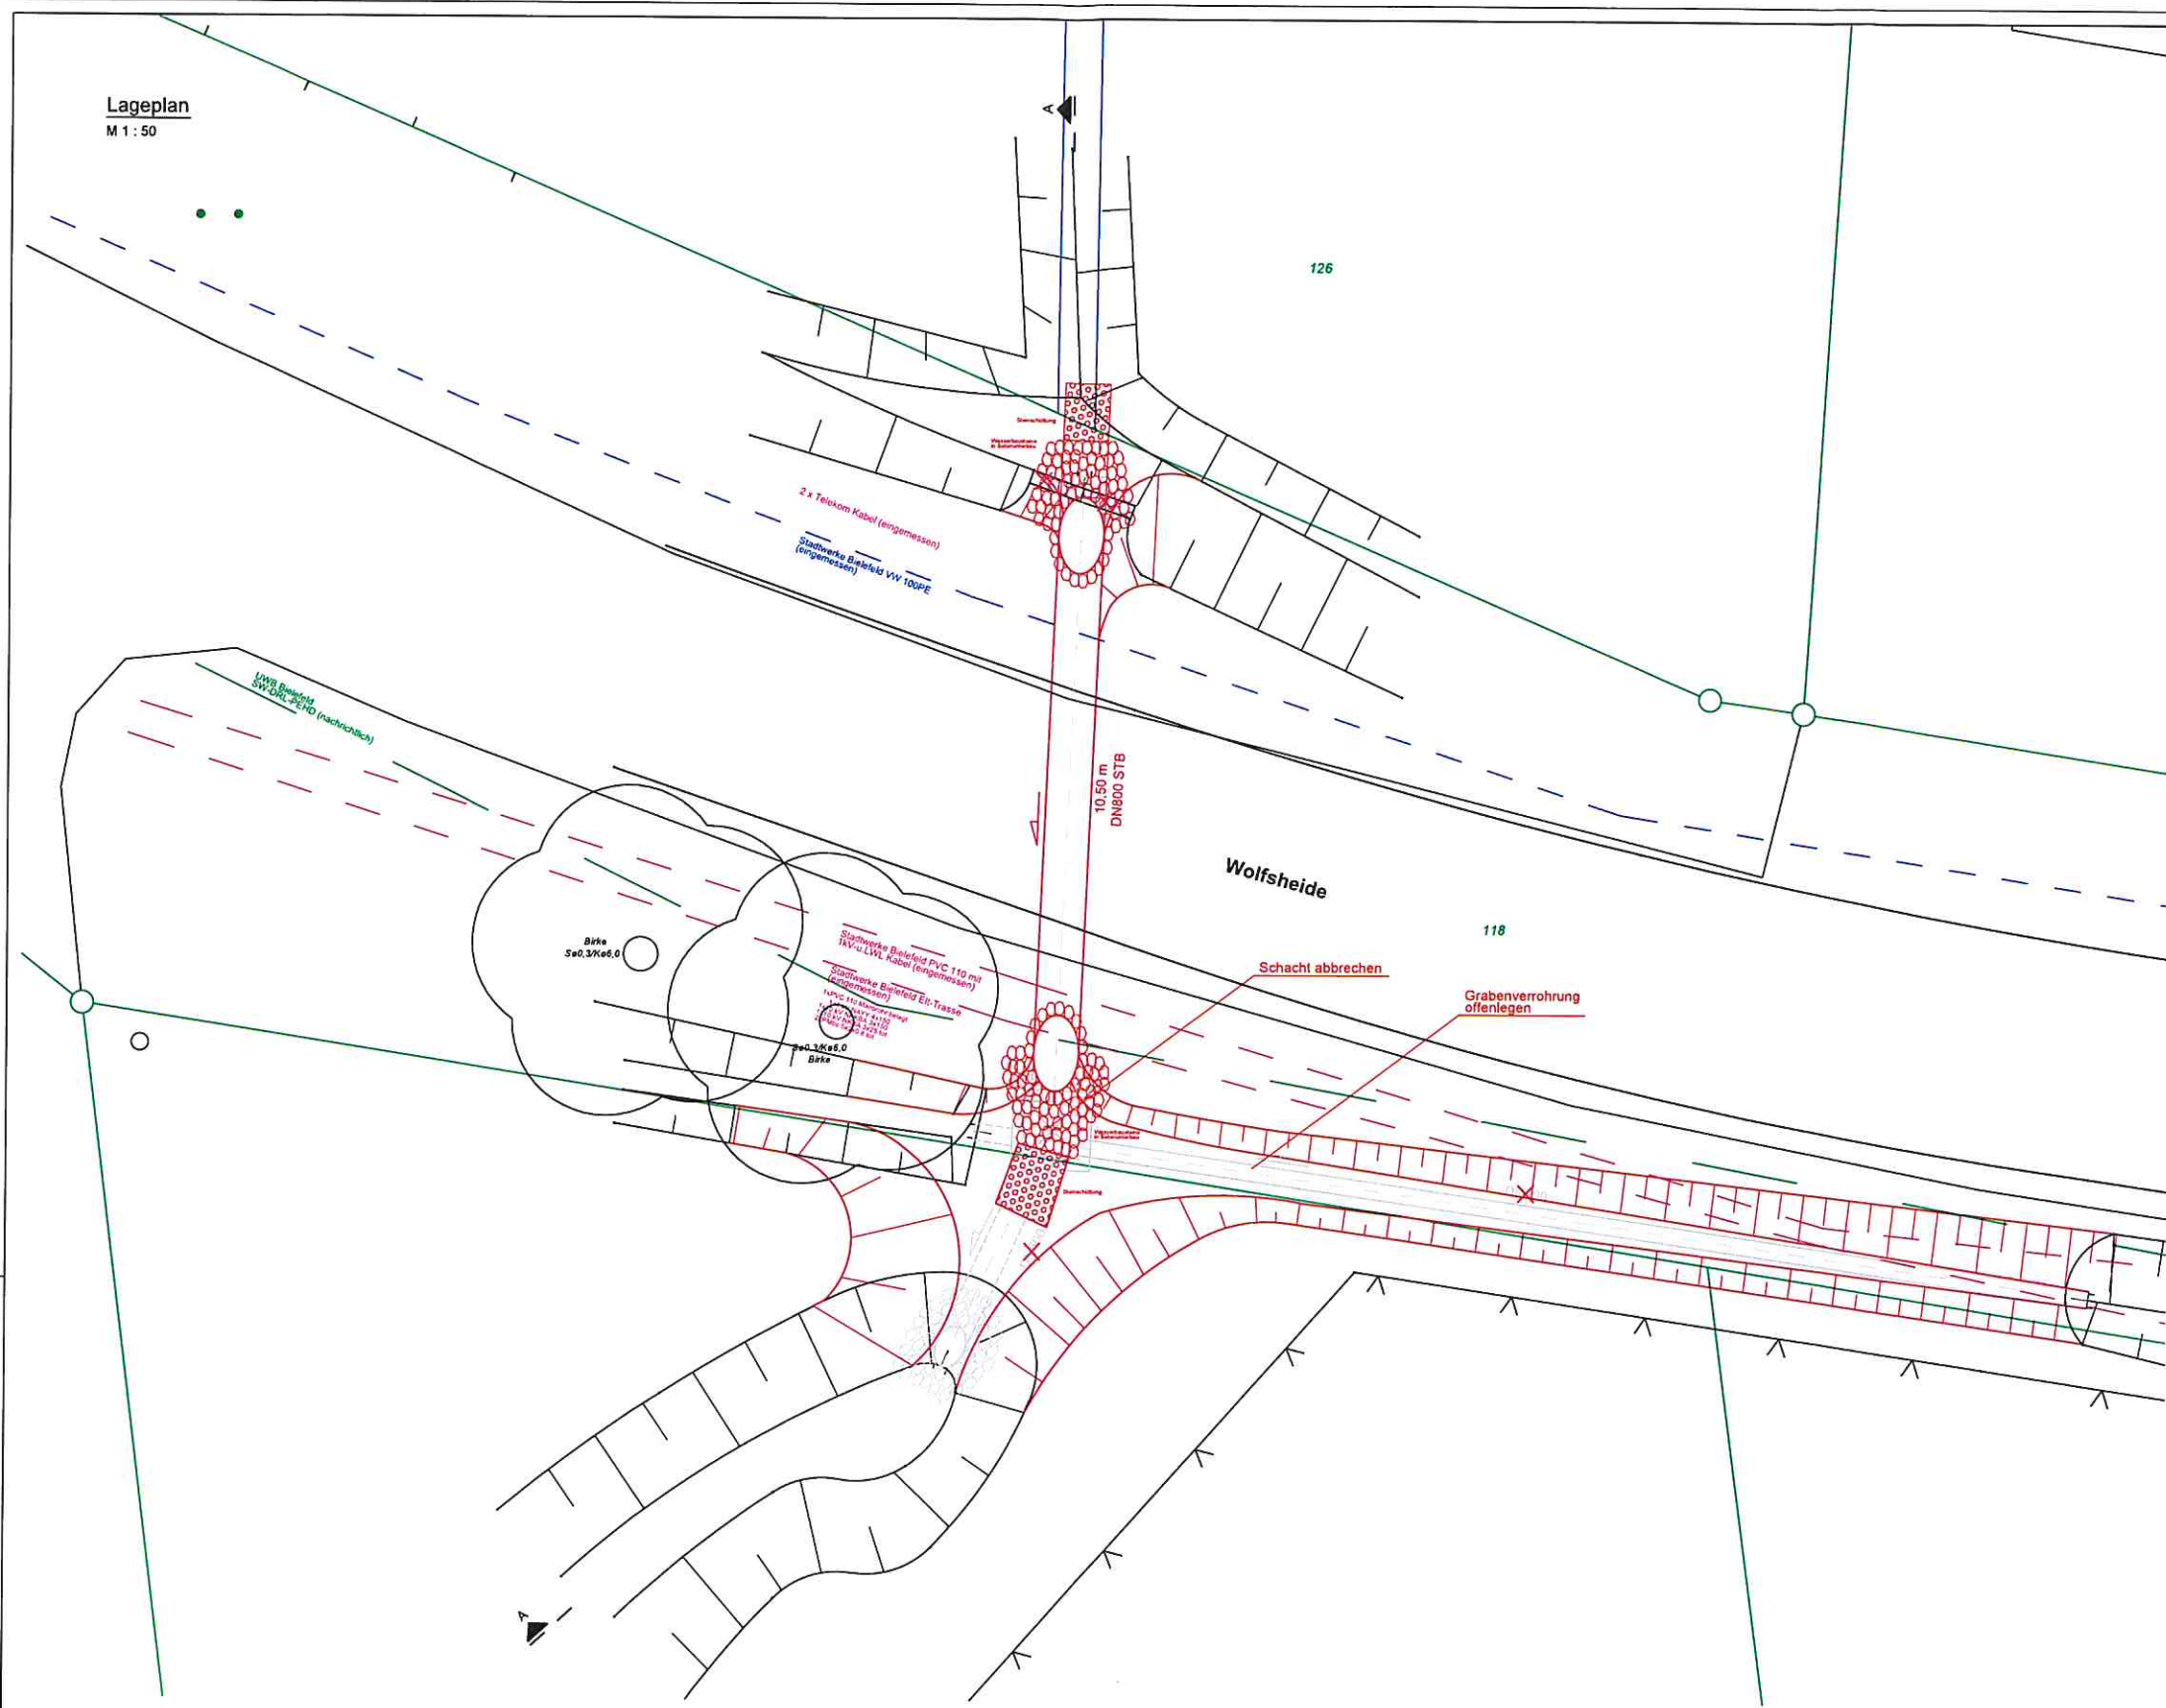

Schnitt A - A
M 1 : 50

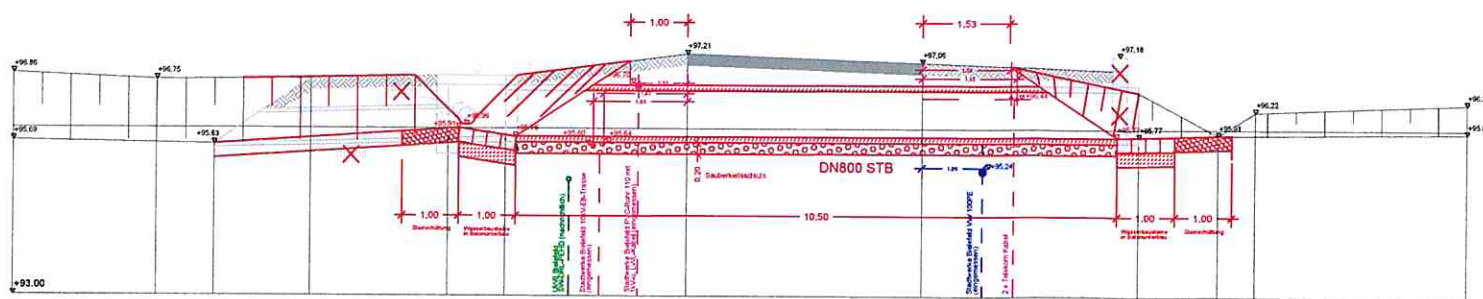

Anlage 2

Stadt Bielefeld Amt für Verkehr 660.33 Ingenieurbauwerke		Auftrag -	
Entwurfsplan	Bauwerk-Nr. D-17-6W	Maßstab 1:50	
Bearbeiter Schömer	Gezeichnet Art.	Durchlass Wolfsheide / Wollsbach (32.04)	Plan-Nr. 1
Datum 11.03.2019	Lageplan / Schritte		