


| | |
|---------------------|-------------|
| Projekt | ... |
| Projekt-Nr. | ... |
| Projektbeschreibung | ... |
| Auftraggeber | ... |
| Auftragnehmer | ... |
| Maßstab | 1:600 |
| Blatt-Nr. | ... |
| Datum | 30.01.2019 |
| Name | Frau Kimbel |
| Dat./Lageplan | ... |

BI
 Stadt Bielefeld
 Der Oberbürgermeister
 Amt für Verkehr
 August-Bebel-Strade 92
 33602 Bielefeld

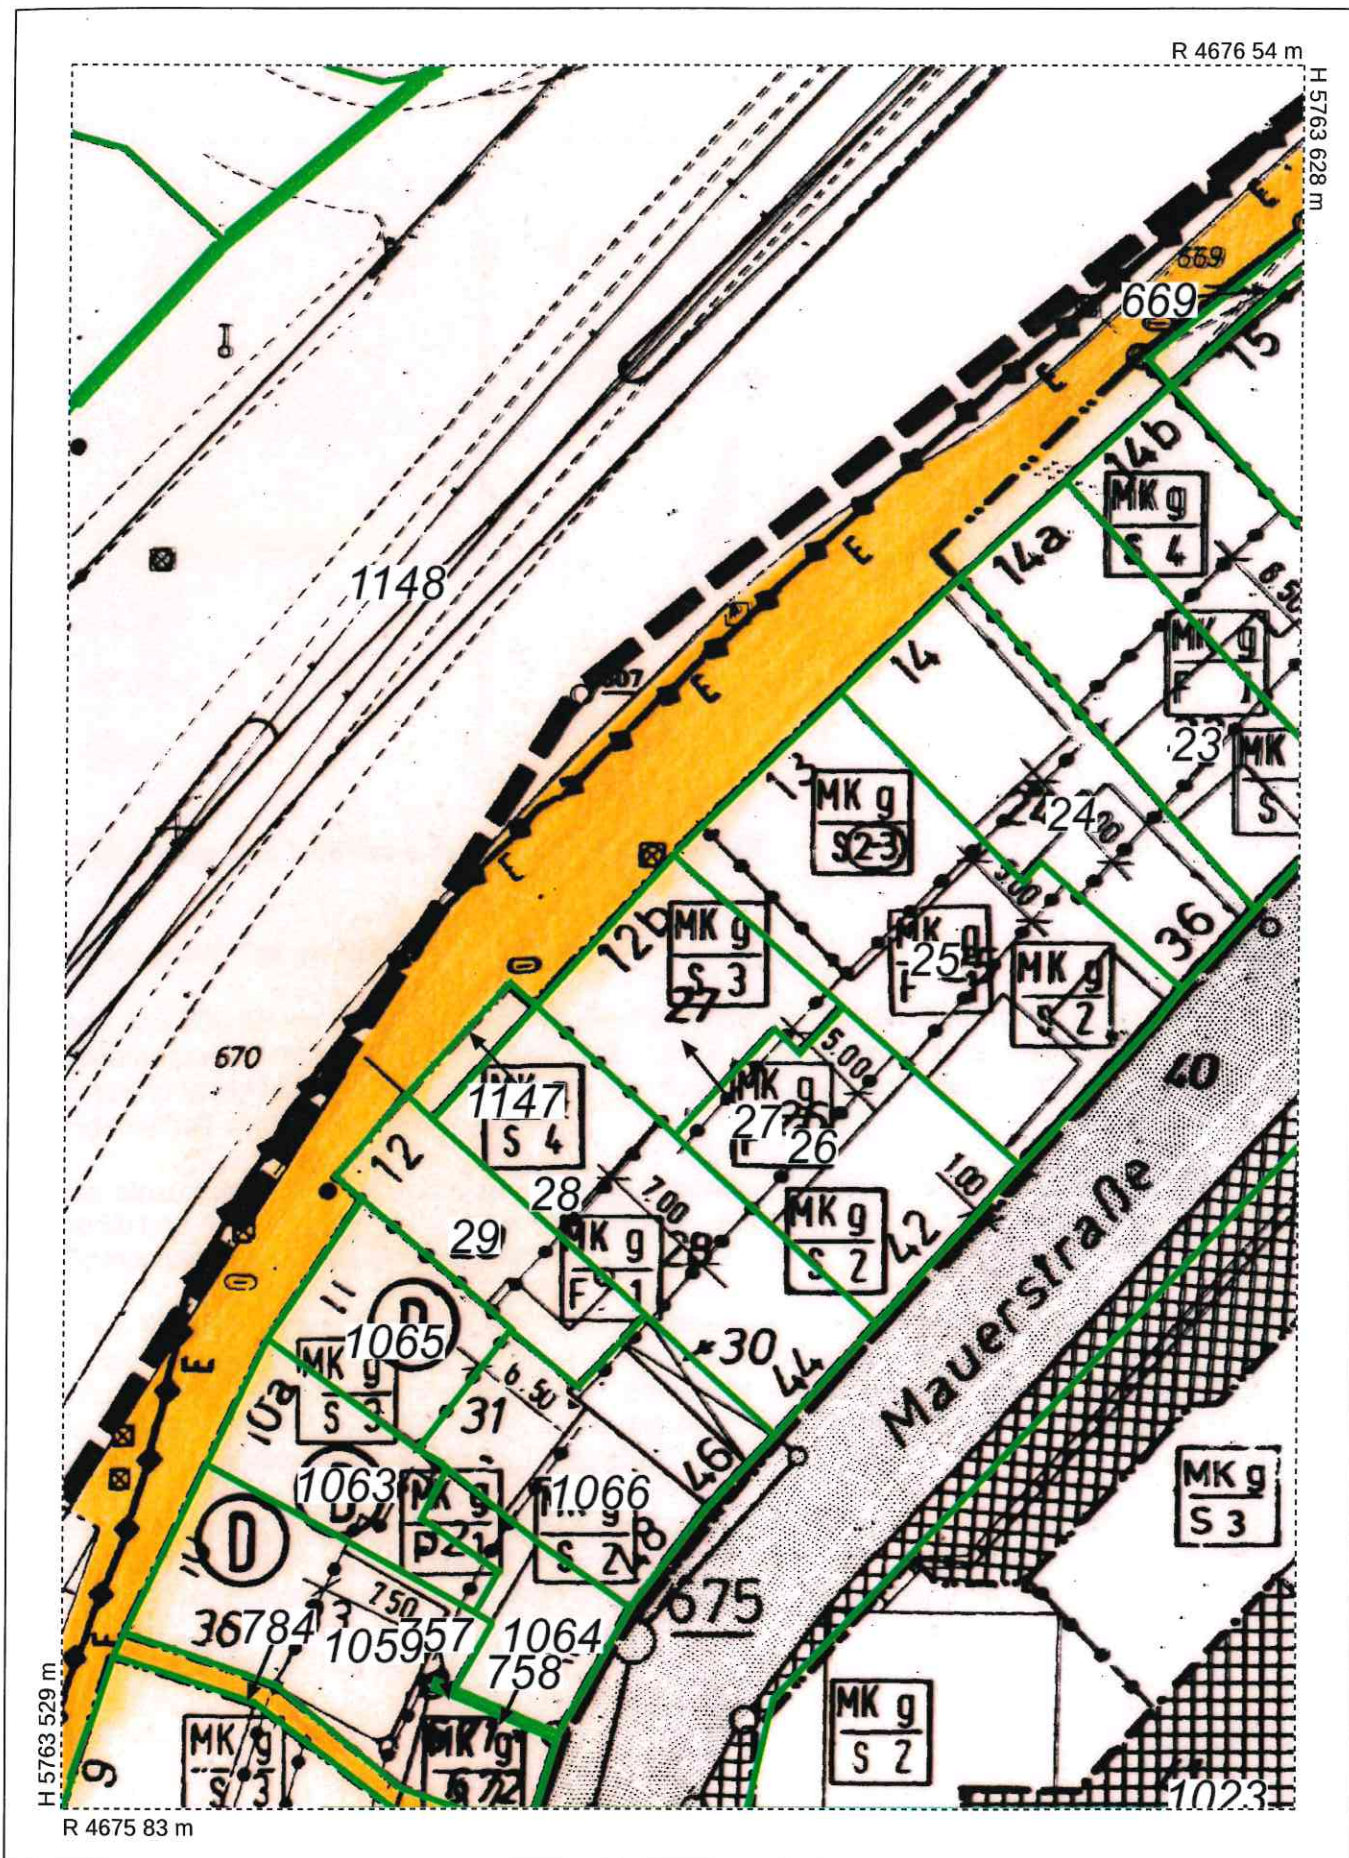

Datum: 30.01.2019 / Maßstab ca. 1 : 415 (der exakte Maßstab ist abhängig von Ihren Einstellungen)

© Amt für Geoinformation und Kataster