


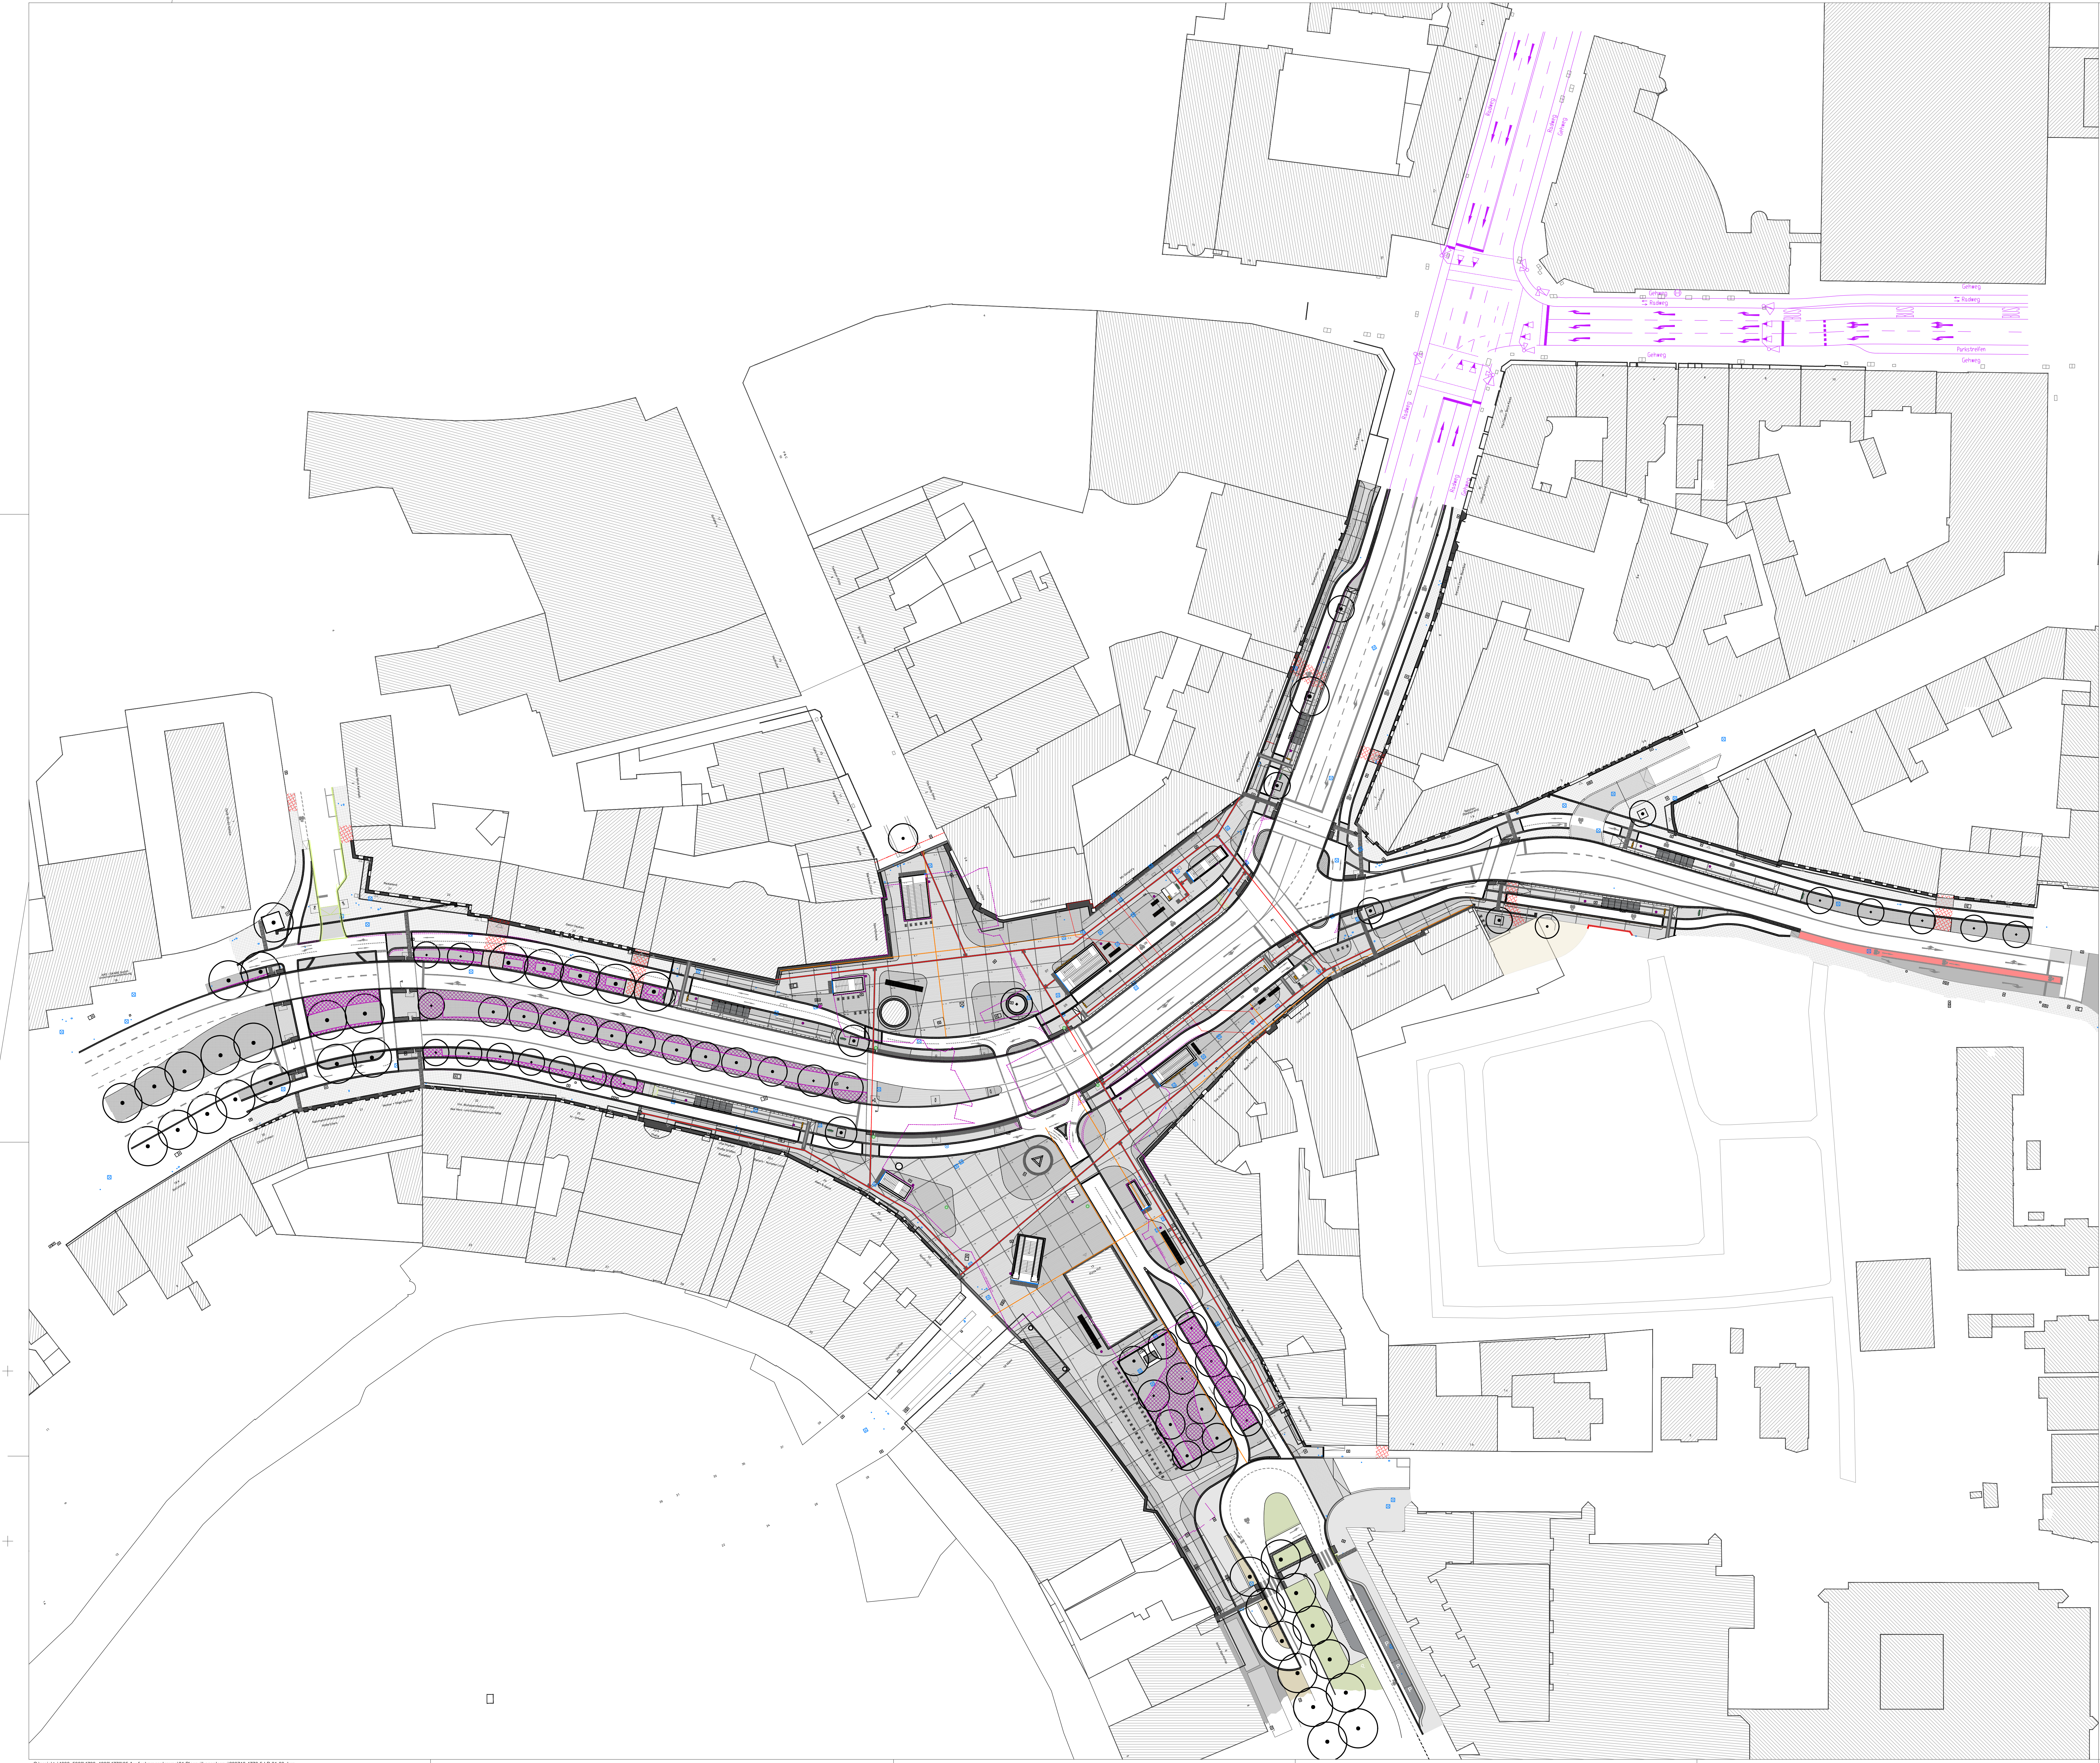


- Markierungen**
- Grundstückzufahrten
 - Rückbau
- Vegetation**
- Baum Planung
 - Baum Bestand
 - Pflanzfläche
- Deckschichten**
- Granitpflaster - Farbbereich Hell
 - Granitpflaster - Farbbereich Mittel
 - Granitpflaster - Oberfläche gestockt
 - Betonsteinplatten
 - Betonstein Rechteckpflaster im L-Bogenverband
 - Natursteinpflaster Kleinpflaster
 - Granit Kleinpflaster
- Einbauten**
- Widerlagerstein 30 x 30 x 20 Oberfläche gestockt //Einbau gem. 5-RDT-4
 - Widerlagerstein 30 x 30 x 20 Oberfläche geflammt u. gestrahlt //Einbau gem. 5-RDT-4
 - Widerlagerstein 21 x 14 x 20 Oberfläche geflammt u. gestrahlt
 - Bodenindikatoren Granit [BI-G] //Einbau gem. 5-RDT-5
 - Bodenindikatoren Betonstein [BI-B]
 - Fahrradbügel
 - Fahrgastinformation und Vitrine
 - Mülleimer
 - Dächer Bushaltestellen
 - vorh. Kabelzugschächte //Einbau gem. 5-RDT-12
 - Schachtdeckungen und Schieberkappen //Einbau gem. 5-RDT-12
 - Kabelzugschächte (SA) (Planung BFI) //Einbau gem. 5-RDT-12
 - Mastpositionen Beleuchtung

Alle Maße sind am Bau rechnerisch und eigenverantwortlich zu prüfen. Abweichungen sowie Maß- und Mengenunstimmigkeiten sind sofort mit der Bauüberwachung zu klären. Für Massenfehler haftet allein die das jeweilige Gewerk ausführende Firma.

Änderungen der Ausführungszeichnungen gelten nur mit dem Genehmigungsvermerk oder der Gegenzeichnung des Architekten bzw. der Bauüberwachung. Die Koordinierungspflicht des Unternehmers bleibt unberührt.

Ausrichtung von Pflasterflächen und Ausführung der Schnittkanten sind zwingend vor Ausführung mit der Bauüberwachung abzustimmen.

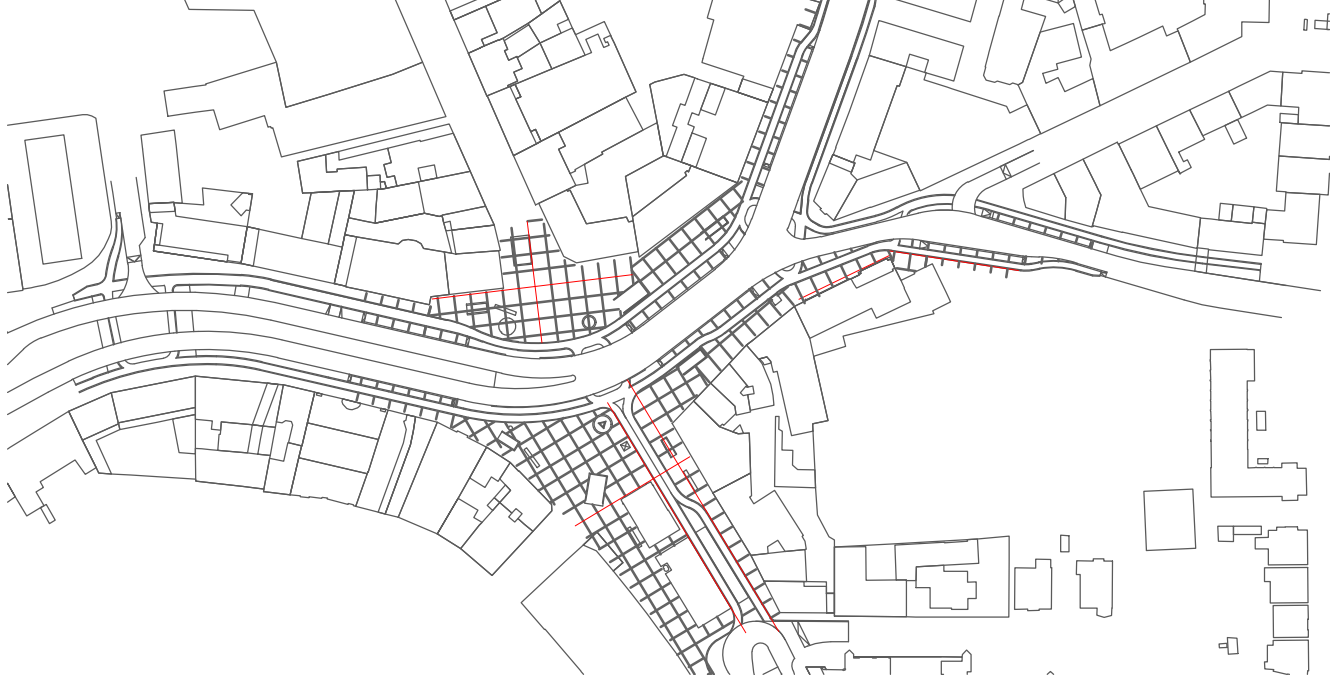

05	/	/	/
04	/	/	/
03	/	/	/
02	/	/	/
01	/	/	/
Wktr.	Aufgestellt	Art der Änderung	Datum
Plangrundlagen	erhalten von / Titel	erhalten am	
Vermessung	BFI / 20191219_Bestand_500_neu.dwg / alkia_m500.dwg	17.01.2020	
Leitungsplan	BFI / Kanal_M500_neu.dwg / versorger_m500.dwg	17.01.2020	
Architektur	BFI / 20200429_24626_Str_AP_LP.dwg	29.04.2020	

**Bielefeld**

Jahnplatz

Stadt Bielefeld
Amt für Verkehr
660.3 - Verkehrswegebau

Auftraggeber:

Ausführungsplanung

Plan Nr.: 5-LP-09-00

Lageplan - Gesamtübersicht

Maßstab: 1 : 500

Projekt Nr.: 4770

Plangröße: 1189 x 841

Datum: 14.05.2020

gezeichnet: HH

bearbeitet: HH

**KORTEMEIER BROKMANN**
LANDSCHAFTSARCHITEKTEN

Korte Meier Brokmann
Landschaftsarchitekten GmbH

Oststraße 92
32051 Herford

T +49(0)521 97 39-0
F +49(0)521 97 39-30

geprüft: 