


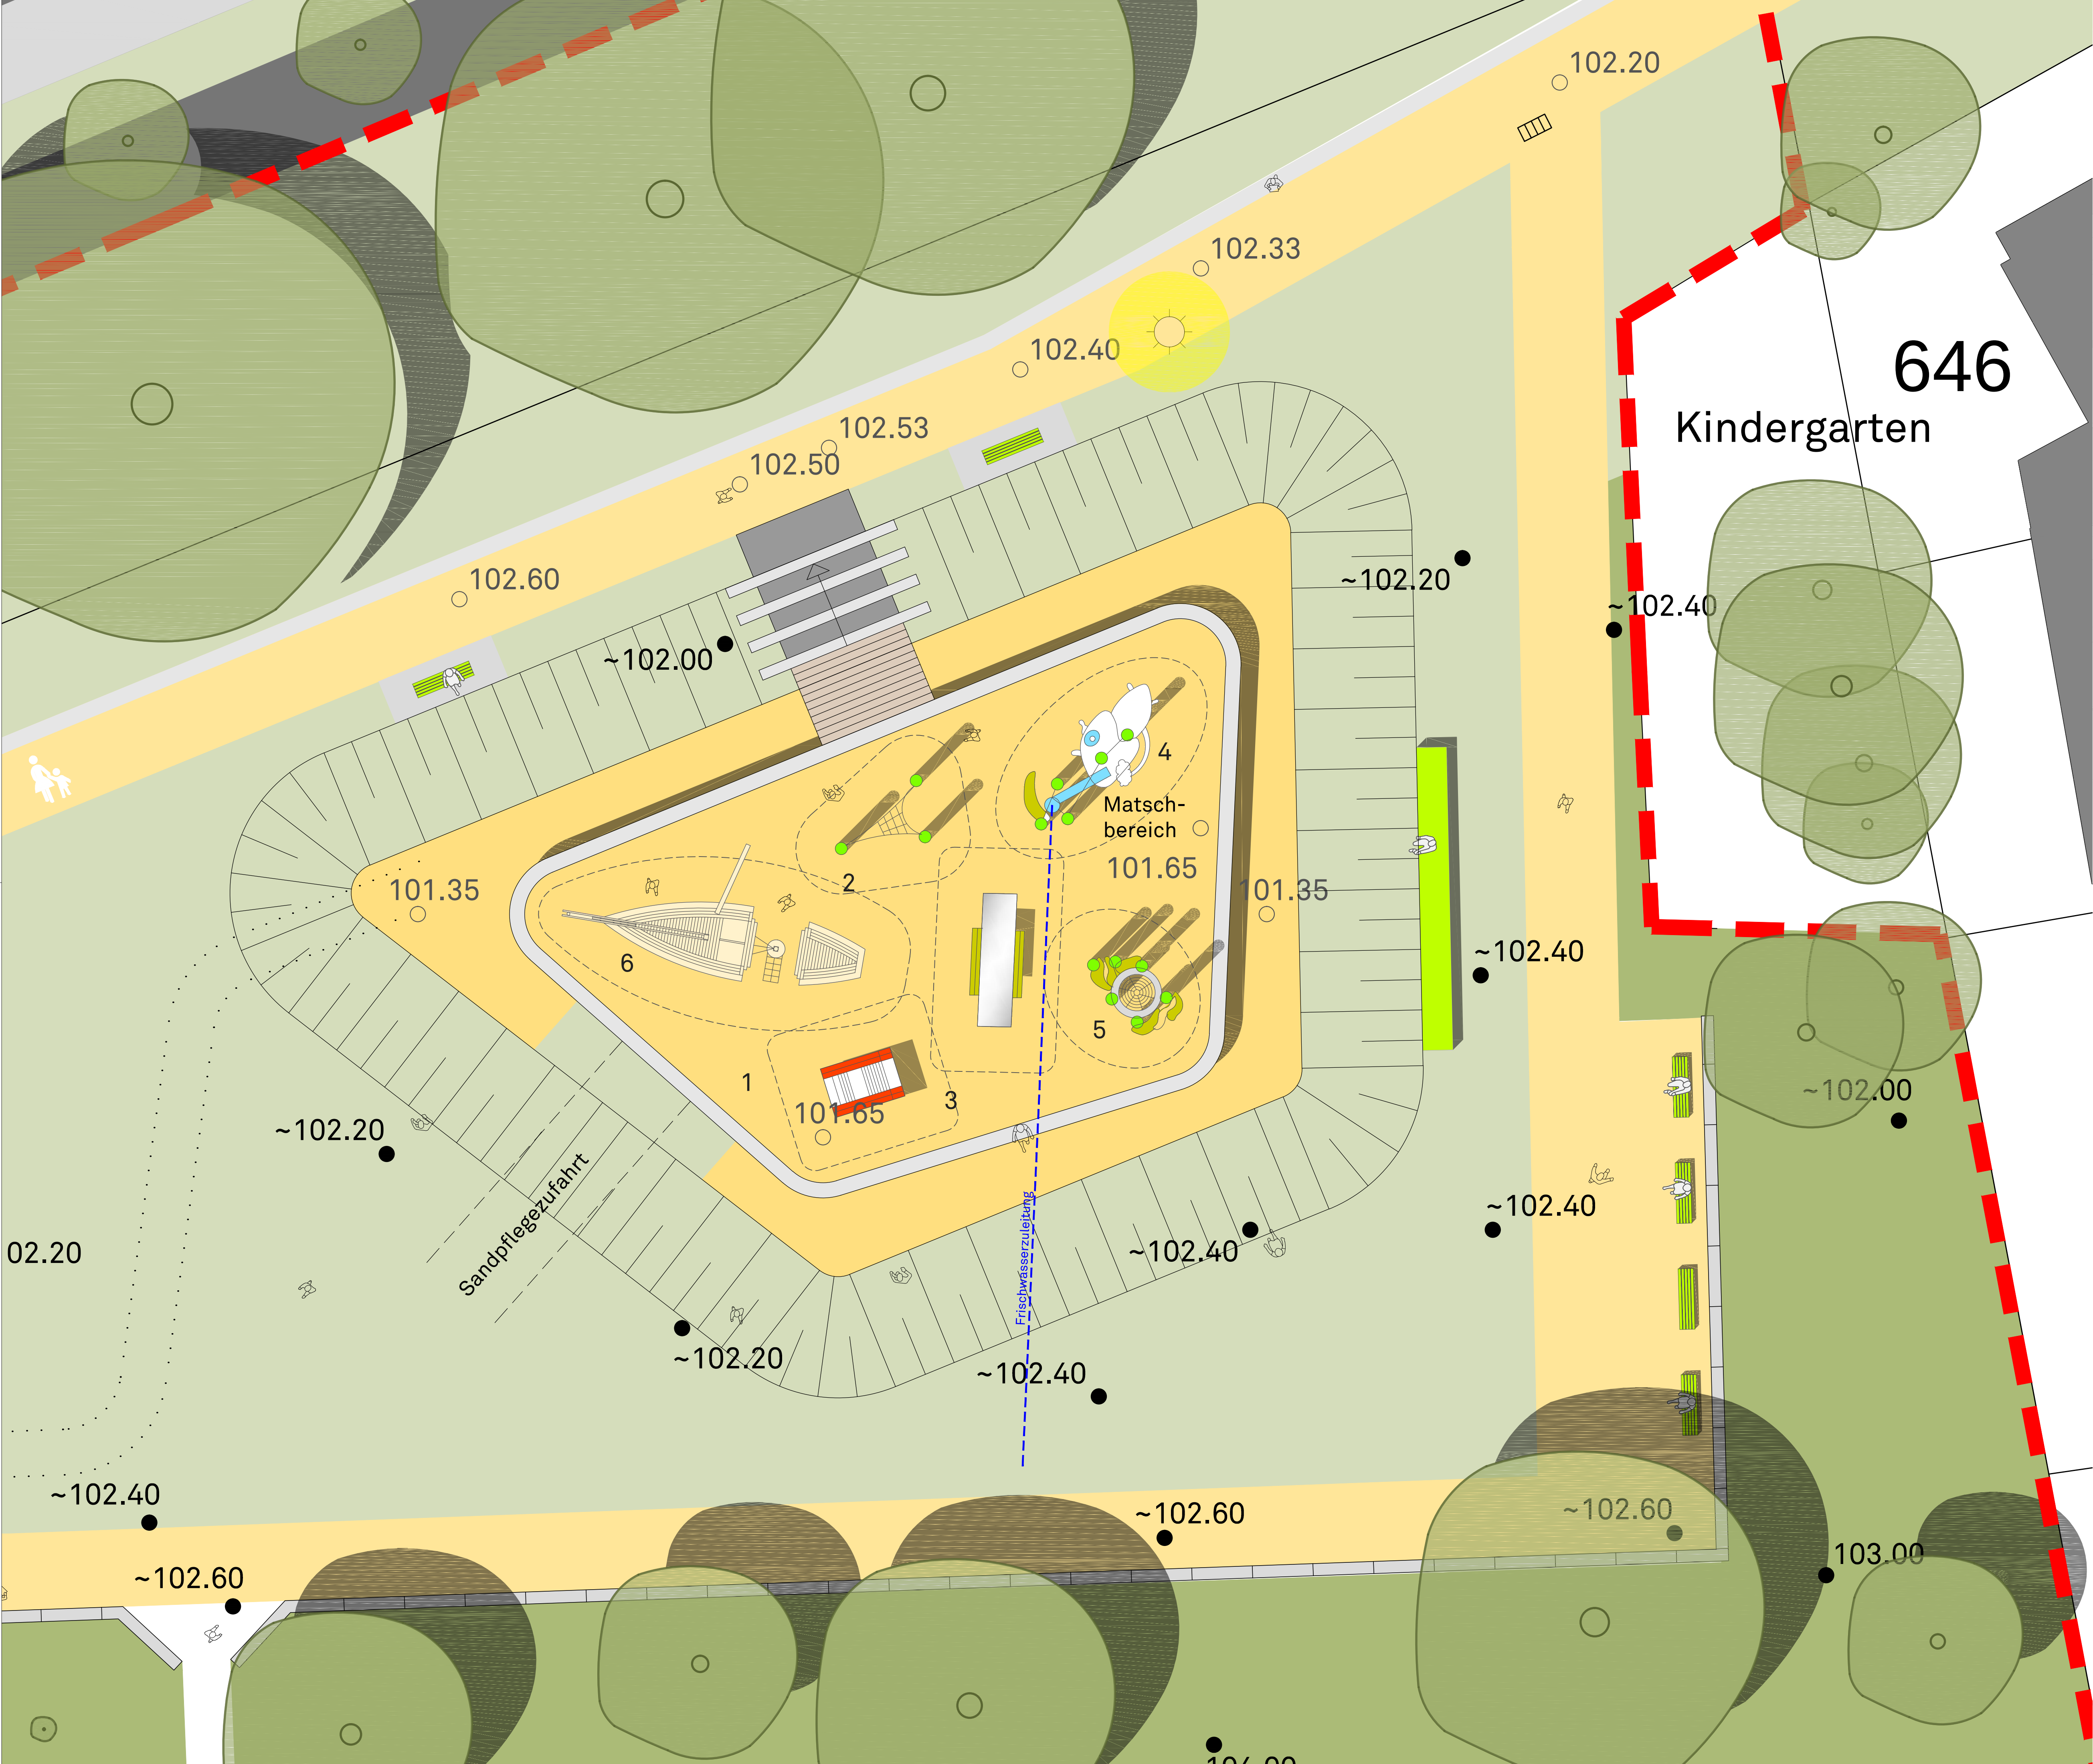

- Planungsgrenzen
- Befestigte Flächen
- Asphaltdeckschicht
 - wassergebundene Wegedecke
 - Betonpflaster
 - Plattenband
 - Rasengittersteine
 - Rindenhäcksel
 - Spielsand
 - Kies 32/x
 - Holzbelag

- Vegetationsflächen
- Rasenflächen
 - Pflanzflächen ext./strauchbetont
 - Gräser / Staudenmischpflanzung
 - Lutter / Uferbepflanzung
- Bäume
- Baum geplant
 - Baum vorhanden
 - Baum zu fällen

- Ausstattung
- Mastleuchte vorhanden
 - Bank/Plattenbelag
 - Skulptur
 - Spielgerät mit Sicherheitsbreich
 - Betonfertigteile mit Sitzauflage
 - Blockstufen Betonfertigteile
 - Brücke/Steg Stahl-/Holzkonstruktion
 - Einfassung Spielbereich Betonfertigteile
 - Einstiegsöffnungen RRB bodenbündig

- Höhenangaben
- 105.20 Höhe geplant
 - 105.20 Höhe vorhanden

05			
04			
03			
02	Verlauf Lutter, Spielgeräte, Gelände	07.02.2022	Buc.
01	Finnbahn, Brücken	21.04.2021	Buc.
ixNr.	Art der Änderung	Datum	Aufgestellt

Luttergrünzug
Auftakt Lutterpark und Wasserspielplatz

Stadt Bielefeld Umweltbetrieb

Auftraggeber:

Entwurfsplanung
Plan Nr.: 3-LP-02.2-02

Lageplan Wasserspielplatz

- Maßstab: 1 : 100
- Projekt Nr.: 4867
- Plangröße: 900 x 594
- Datum: 02.02.2021
- gezeichnet: Buc.
- bearbeitet: Buc.

KORTEMEIER BROKMANN
LANDSCHAFTSARCHITEKTEN

Kortemeier Brokmann
Landschaftsarchitekten GmbH
Oststraße 92
32051 Herford
T +49(0)52 21 97 39-0
F +49(0)52 21 97 39-30

geprüft: *Nils Kohnen*