


Stellungnahme des Amtes für Verkehr anlässlich des Beschlusses zur Anbringung von Fahrradbügeln am Marktplatz in Brackwede (Antrag der SPD-Fraktion vom 15.02.2022, BVBw vom 24.02.2022, TOP 6.6):

Die Verwaltung wird beauftragt, die Anbringung von Fahrradbügeln an einem geeigneten Standort am Marktplatz für die Besucher des Wochenmarktes zu prüfen. Bei der Wahl des Standortes soll darauf geachtet werden, dass genug Platz zum Abstellen von Lastenrädern und Fahrrädern mit Anhänger vorhanden sowie der Platz leicht zugänglich ist.

Bei einem gemeinsamen Ortstermin zwischen Herrn Hellermann, Frau Kiffe (beide Bezirksamt Brackwede) und Herrn Reineking (Amt für Verkehr) am 05.05.2022 am Marktplatz Brackwede wurden geeignete Standorte für Radabstellanlagen diskutiert. Aufgrund von Flächenbeanspruchungen rund um den jährlichen Schweinemarkt, müssen die neuen Abstellmöglichkeiten im Bereich der heutigen Vorderradklemmen installiert werden (vgl. Anlage 1). Die Errichtung von vier Fahrradbügeln ist hier möglich, ohne den Fußverkehr einzuschränken (vgl. Anlage 2).

Aufgrund der benötigten Fläche für Lastenradstellplätze, muss eine neue Abstellfläche hergestellt werden. Während des Ortstermins wurde der in Anlage 2 aufgezeigte Bereich als möglicher Standort festgehalten. Derzeit liegt hier Grünbewuchs vor, welcher entsprechend entfernt werden müsste (vgl. Anlage 3). Anschließend wird die Fläche gepflastert und der Bordstein abgesenkt. Bäume müssen nicht weichen.

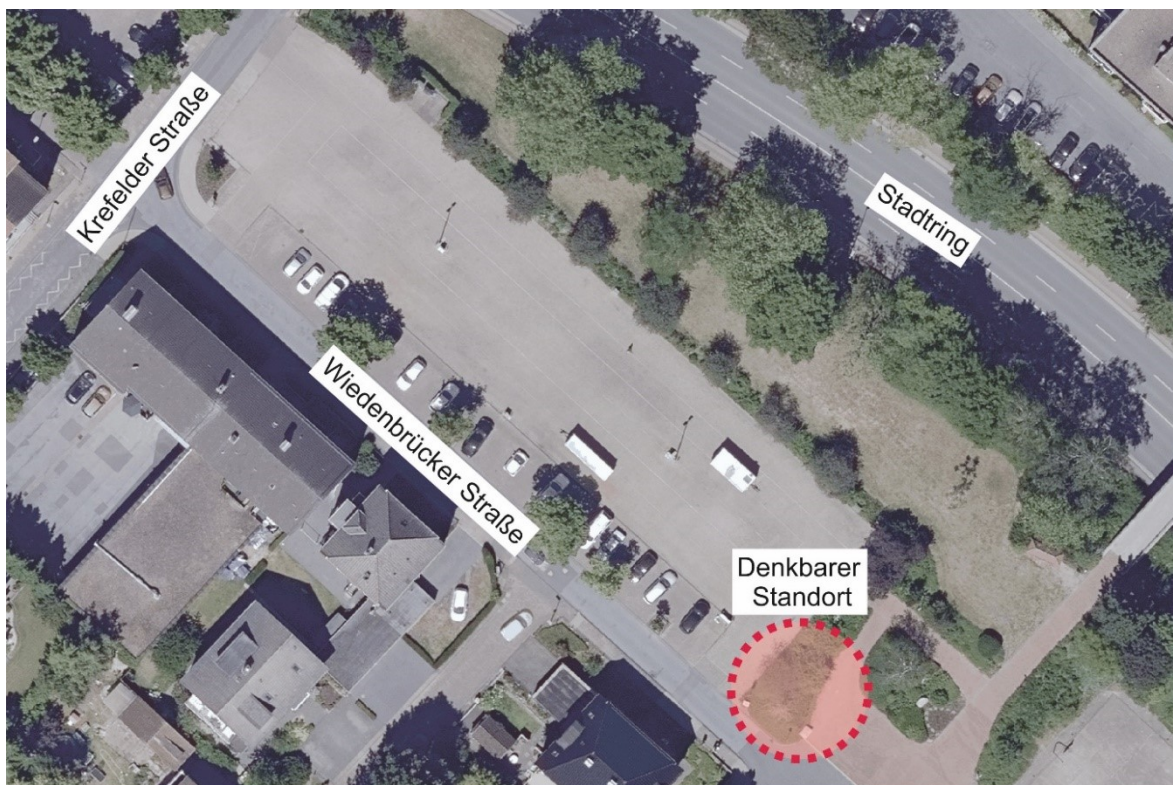


Kartengrundlage: bielefeldKARTE © Amt für Geoinformation und Kataster (CC BY 4.0), OpenStreetMap (ODbL)

Aktualität: 05.05.2022

Maßstab 1 : 500

Anlage 1: Lageplan zum denkbaren Standort für Fahrradstellplätze am Marktplatz in Brackwede

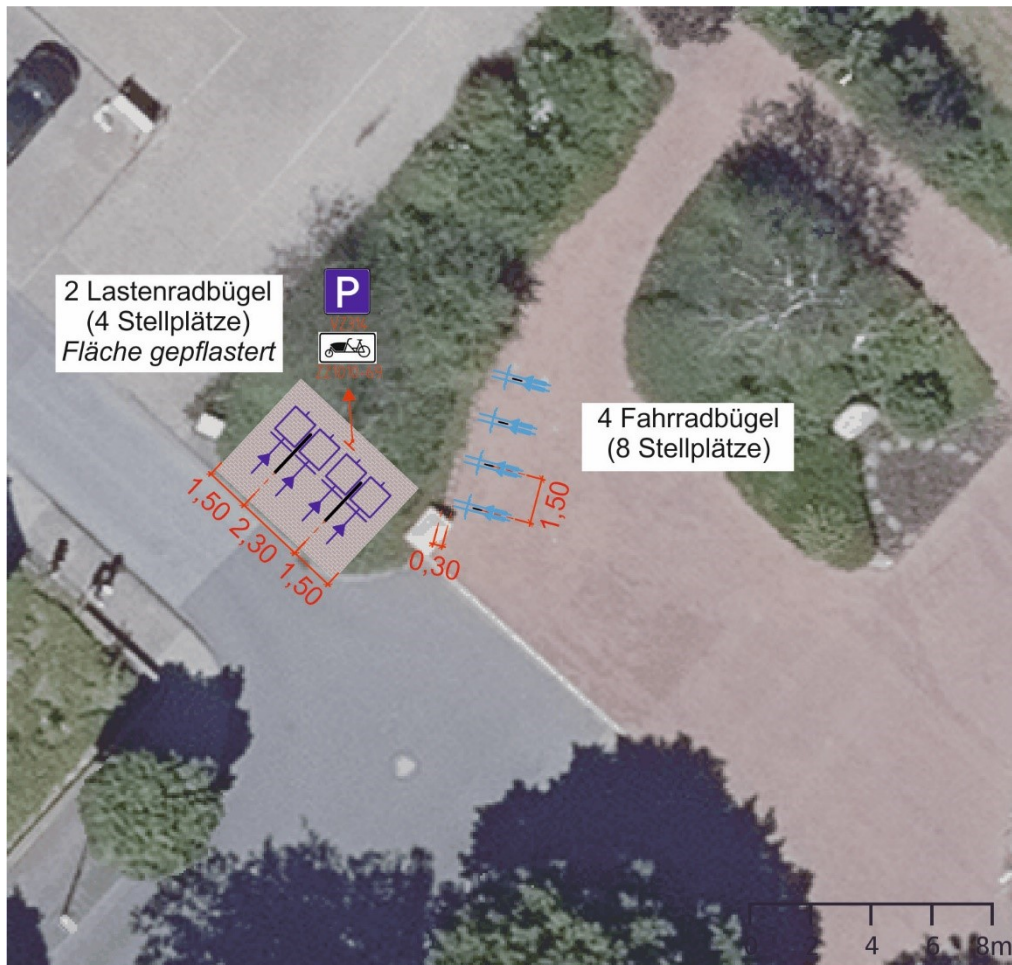

Kartengrundlage: bielefeldKarte © Amt für Geoinformation und Kataster (CC BY 4.0), OpenStreetMap (ODbL)

Aktualität: 05.05.2022

Maßstab 1 : 250

Anlage 2: Standorte für Fahrradstellplätze am Marktplatz in Brackwede



Anlage 3: Derzeitiger Zustand des Standortes für Lastenradstellplätze