


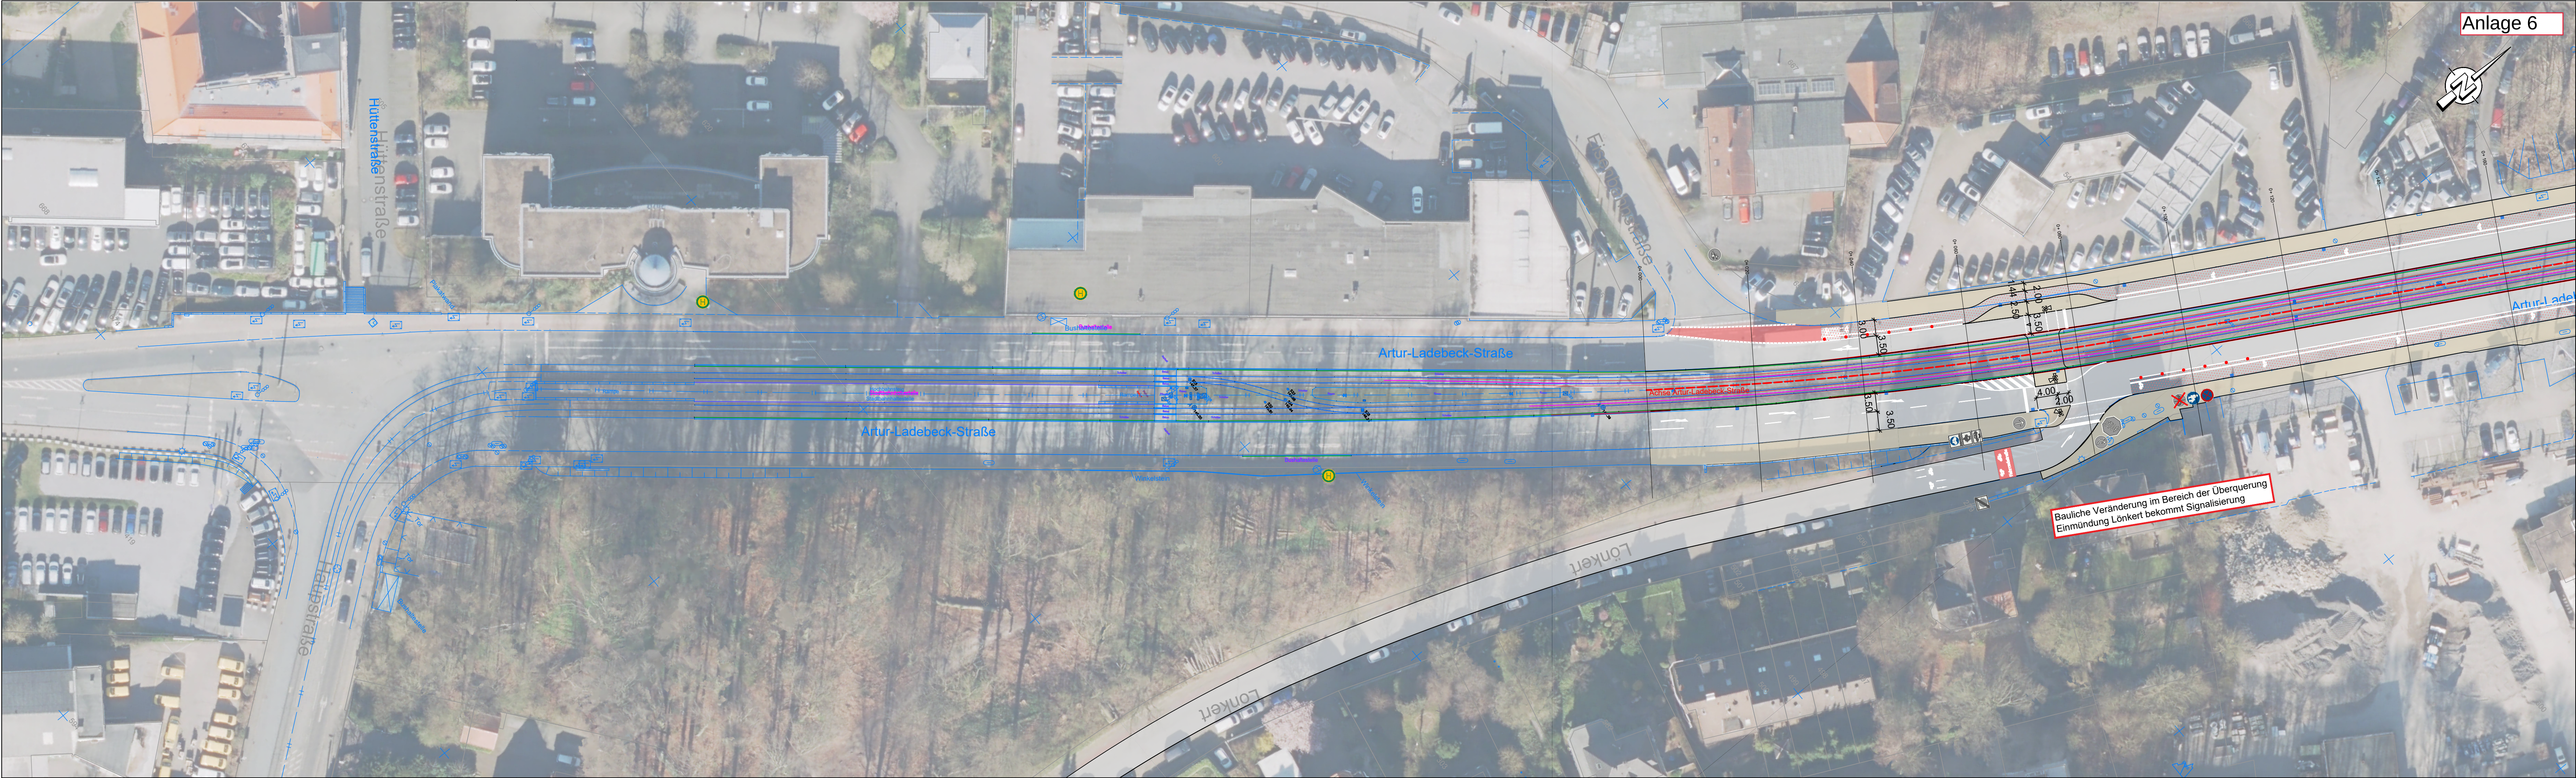

Anlage 6

Zeichenerklärung

	Radweg		Katasterinformationen
	Fahrbahn		Bestandstopographie
	Gehweg		
	Grünfläche		

	Bearb.	06.03.2023	Klü
	Gez.	06.03.2023	TG
	Gepr.		
	Proj.-Nr.:	25563	
Nr.	Art der Änderung		Datum
			Zeichen

Vorplanung

	STADT BIELEFELD		Unterlage/ Blatt-Nr.: 1/1
			Lageplan
			Maßstab: 1 : 500
Radverkehr Artur-Ladebeck Straße			
aufgestellt:		bearbeitet:	
Bielefeld, den 06.03.2023		Enger, den 06.03.2023	
20230306_VP_LP.dwg			