


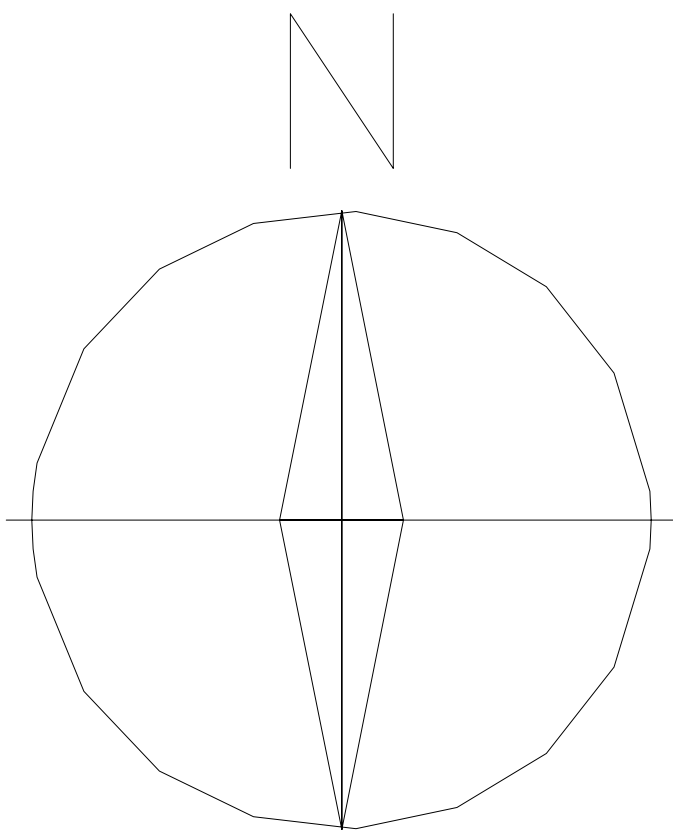

Flurstück: 371
Flur: 1
Gemarkung: Senne I
An der Rosenhöhe 11 u.a., Bielefeld

Legende

- Gebäude Neu
- Gebäude Bestand
- Gebäude Bestand (Nebengebäude)
- Bäume



Bauvorhaben:
Neubau Interimsschule in Containerbauweise
Gesamtschule Rosenhöhe
An der Rosenhöhe 11, 33647 Bielefeld

Bauherr:
Stadt Bielefeld
ImmobilienServicebetrieb
Abteilung Planen, Bauen + Erhalten



August-Bebel-Straße 92 (techn. Rathaus)
33602 Bielefeld

Bielefeld, Herr Andreas Schröder

Schule:
Gesamtschule Rosenhöhe
An der Rosenhöhe 11
33647 Bielefeld
Telefon 0521/ 51-5627, Telefax 0521/ 51-5427




Planungsphase:
BA Interimsschule GESR SEK I Gebäude A, B und C

Maßstab
1:500

Planinhalt:
Lageplan

Plan-Nr.
001

Geschoss
-

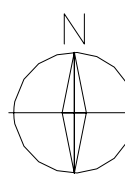

VORABZUG!

+/- OKFF EG +196.83 ÜNNH

EDV Ablage:
GESR-06122023-SH1-ARC-G-LP-XX-AAL-CONTAINER_A_Plan_001-0-V

Architekt:
Cziesla Architekten
Mary-Somerville-Bld. 6 - Geb. F, DG
32048 Herford
Kontakt: Ralf Cziesla
Tel.: 05221 8729130
Email: info@architekt-cziesla.de
Herford, 06.12.2023



Unterschrift