



Entwurf Spielplatz
M 1:150

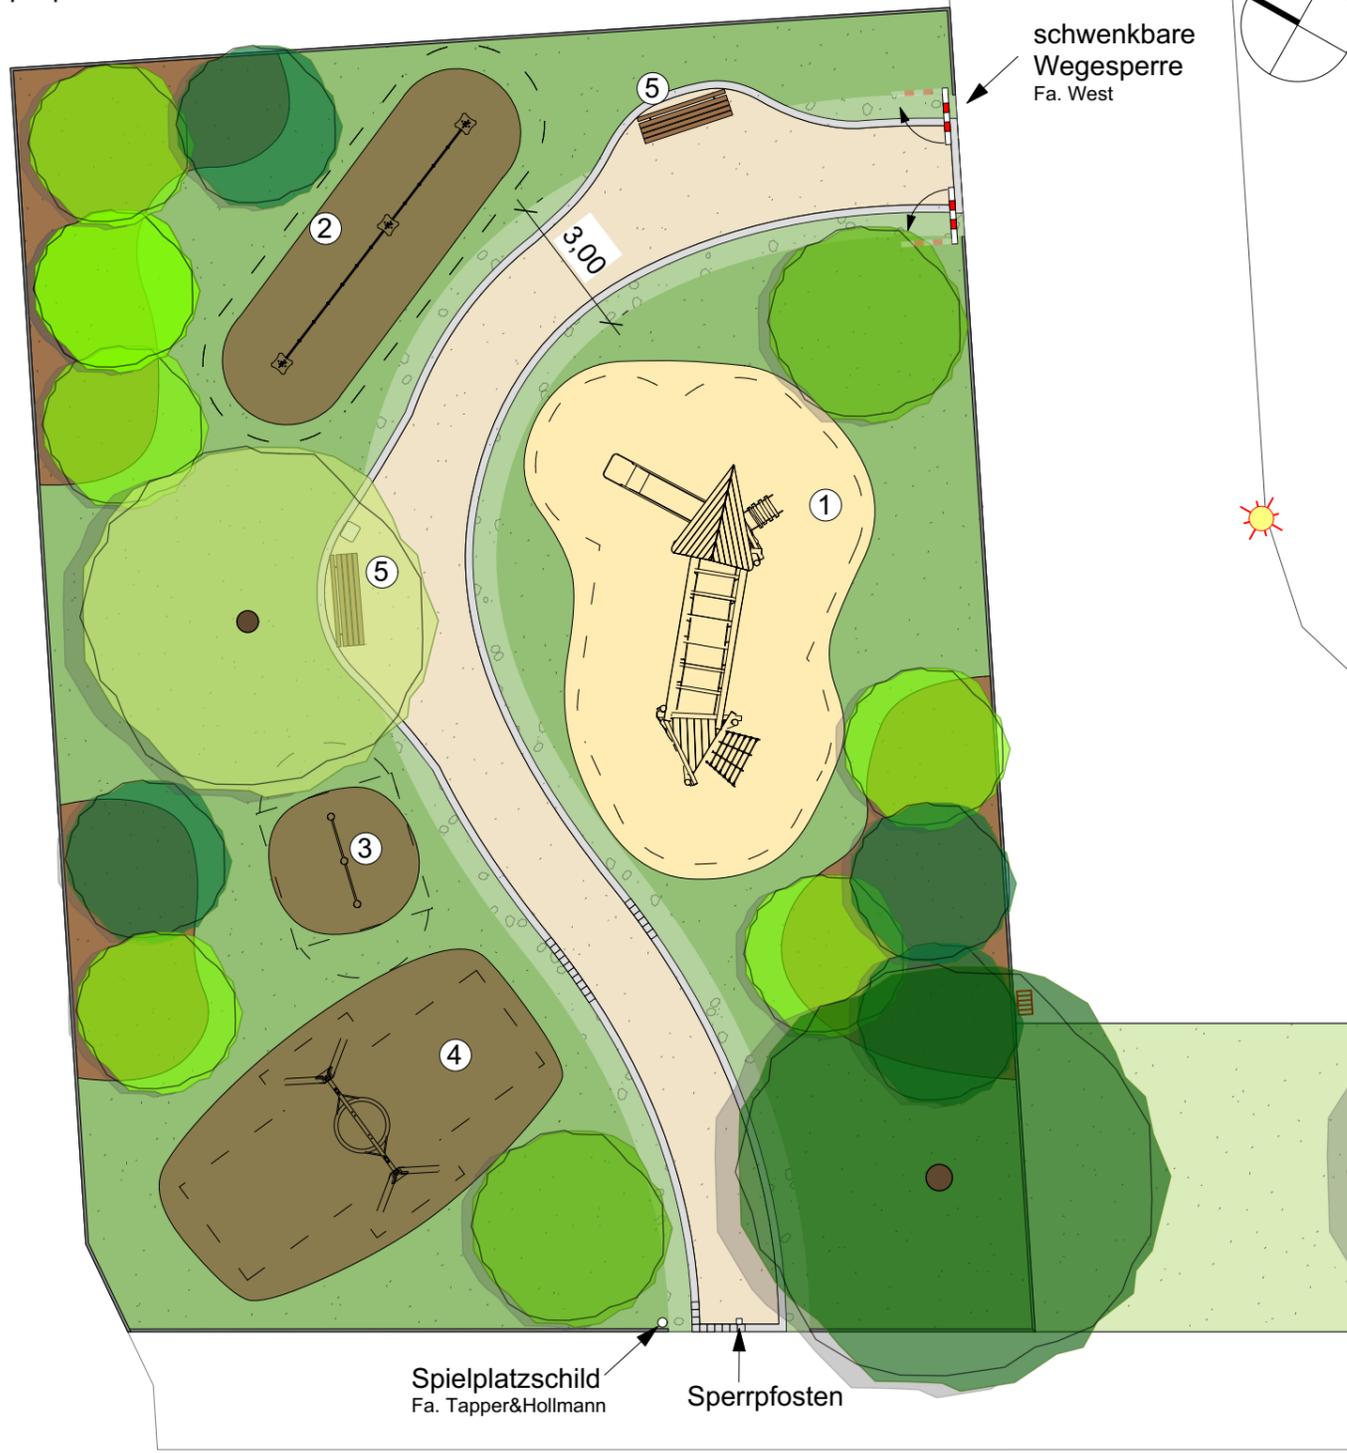

Übersicht
M 1:500

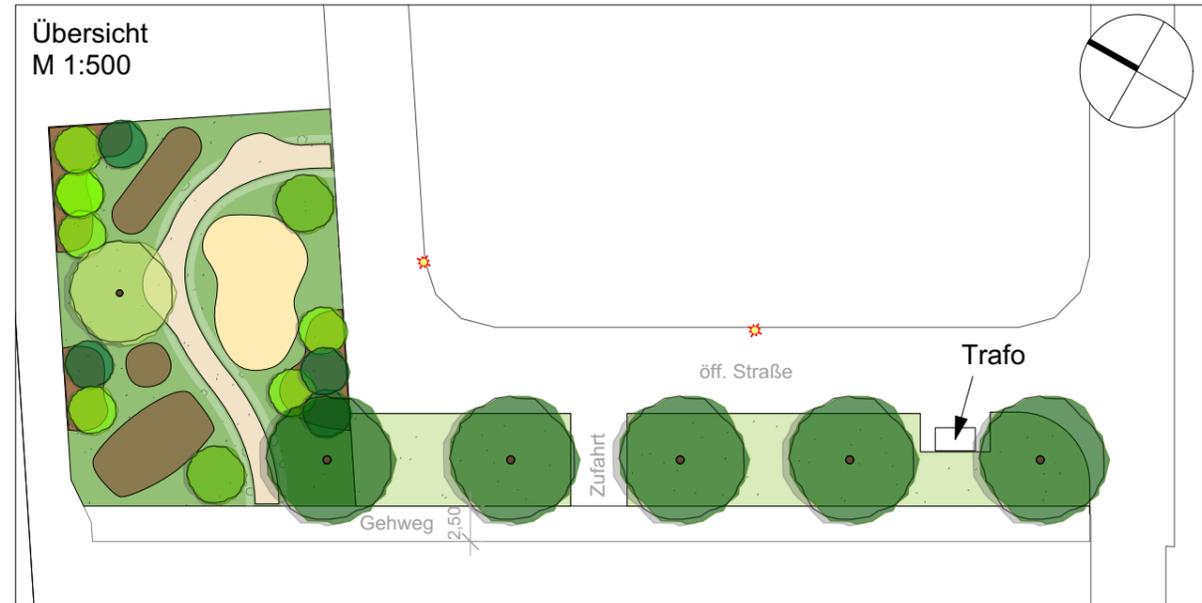

Legende:

- 5 Stk. Acer campestre (Feldahorn)
min. 3 x v. StU 18-20
- 1 Stk. Carpinus betulus (Hainbuche)
min. 3 x v. StU 18-20
- 6 Stk. Cornus mas (Kornelkirsche)
min. 2 x v. H 60-100 cm
- 4 Stk. Corylus avellana (Haselnuss)
min. 2 x v. H 60-100 cm
- 2 Stk. Malus sylvestris (Wildapfel)
min. 2 x v. H 60-100 cm
- Einsaat Regiosaatgutmischung
- Einsaat Gebrauchsrasen
- Nebenweg, 3m breit
Schotterrassen
Breite beidseitig des Weges: je 0,50 m
wassergebundene Wegedecke
Breite inkl. Einfassung: 2,00 m
- Fallschutzbelag Sand
- Fallschutzbelag Hackschnitzel mit Drainage
- Gehölzfläche
- Stabgitterzaun anthrazit
- Bank mit Rückenlehne
- Abfallbehälter



Bank "Heartbreaker"
Fa. Koweg Public Design



Abfallimer "Wien"
Fa. Hahne und Lückel

ARCHITEKT:
Dipl.-Ing. W. Hanke
LandschaftsArchitekt
Opferstraße 9
32423 Minden

Fon: 0571-97269599
Fax: 0571-97269598
contact@o-neun.de
www.o-neun.de



BAUHERR:
Werretal Urbanisations GmbH
Bunsenstr.5
32052 Herford



PROJEKT:
**Kinderspielplatz
Rudolf-Hardt-Weg
33689 Bielefeld**

Entwurf
Projektdatum: 10.11.2021
Projekt-LVNr.: 211110
Projektkürzel: RHW S
Datei: 211202 Grünflächenplanung
Blattgröße: Rudolf-Hardt-Weg.vwx
DIN A3
Druckdatum: 18.01.2024
Planart: Lageplan
Massstab: 1:150, 1:500
Datum Zeichen
Grundplan: 10.11.21
erstellt
bearbeitet: 10.11.21 LK
gezeichnet: 16.12.21 LK
geprüft:

Landschaftsbauarbeiten


Index: Plannummer: 06 Lageplan

Entwurf Kinderspielplatz


① Spielkombination
Turm mit Rutsche
Art.-Nr. PSTE120.007
Fa. Yalo Spielplatzgeräte GmbH*



② Slackline
Art.-Nr. PSTE000.067
Fa. Fritz Müller GmbH*

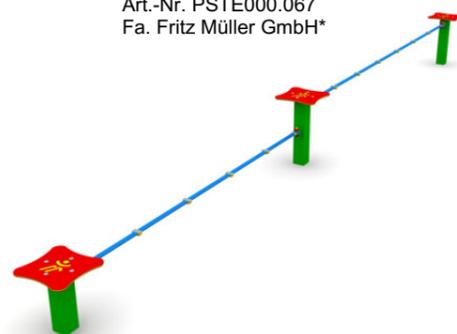

③ Zweifach-Reck
Art.-Nr. PSTE000.086
Fa. Yalo Spielplatzgeräte GmbH*

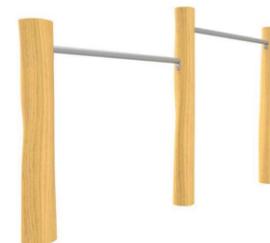

④ Nestschaukel
Art.-Nr. PSTE000.011
Fa. Yalo Spielplatzgeräte GmbH*



Hinweis: Alle Spielgeräte aus Robinienholz (Nr. 1, 3, 4) erhalten Pfostenschuhe aus Metall.

*oder gleichwertig