


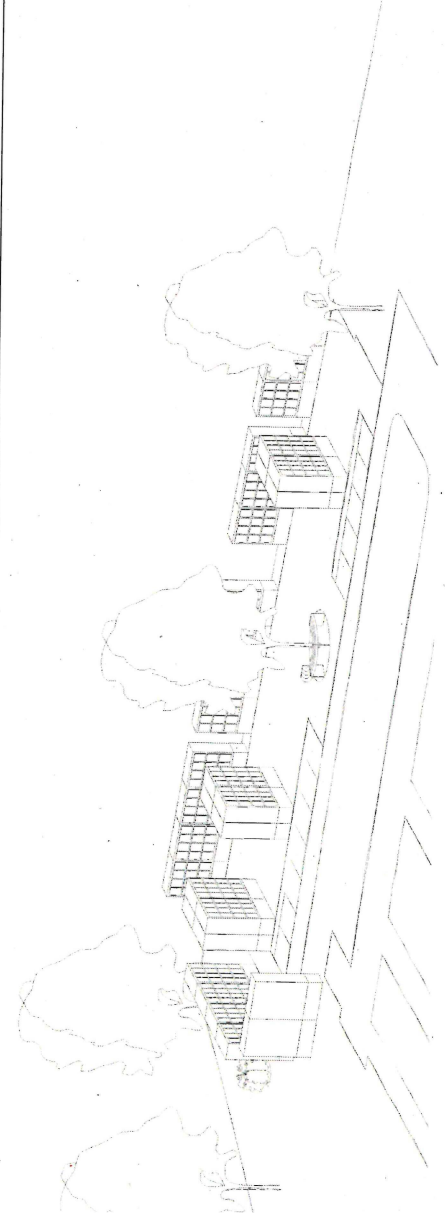



Umwandlung
Friedhof
3x4 Modul mit Sockel 1420 x



Runge Binga | Hockerrundbank



Runge Binga | Parkbank

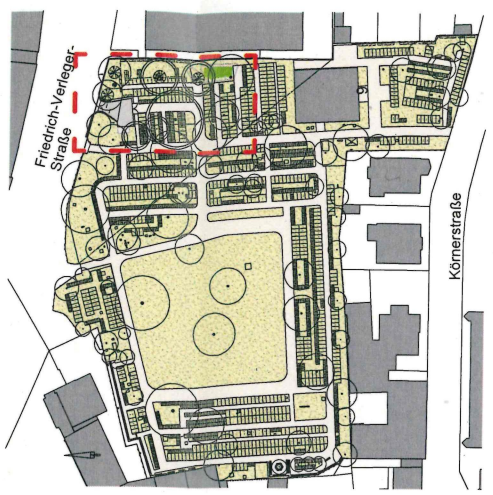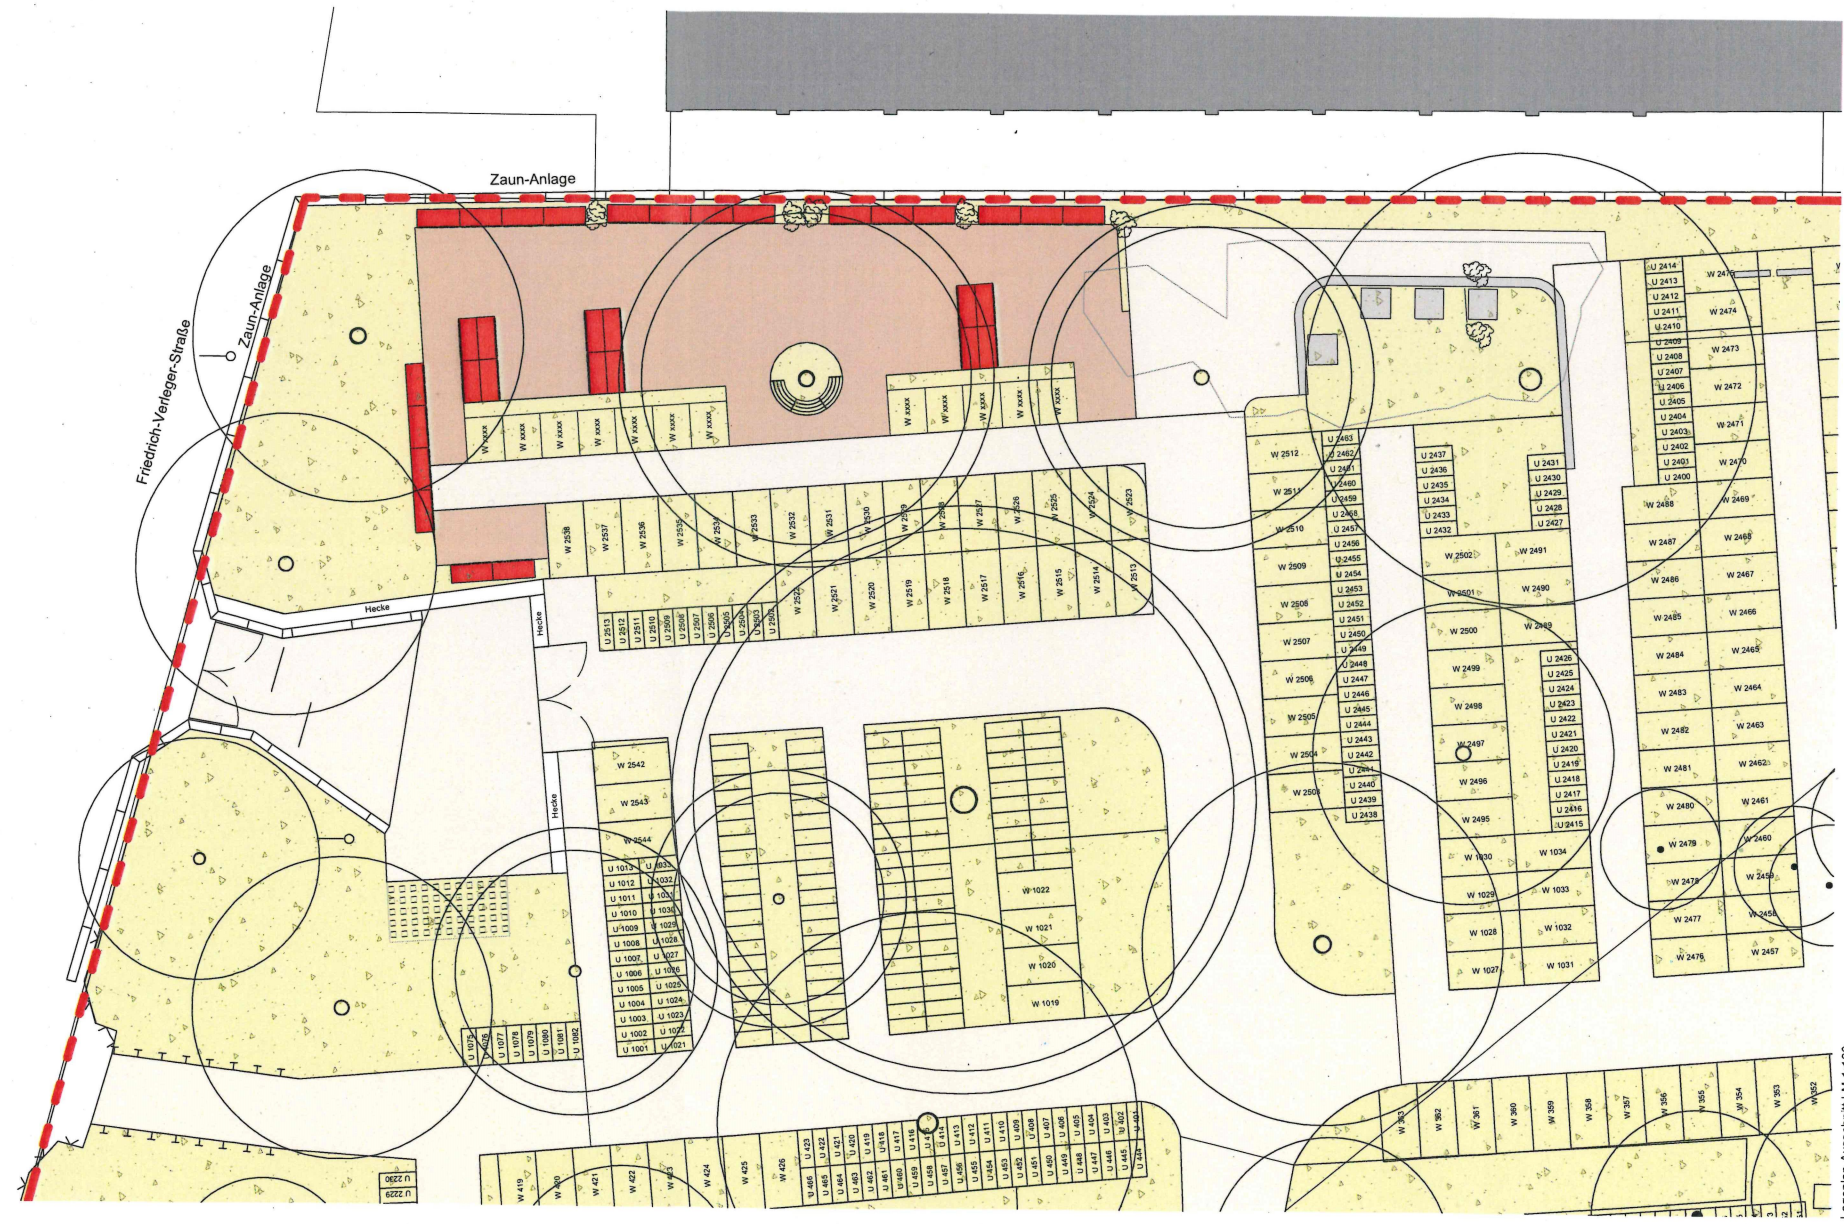

Lageplan Übersicht | M 1:1000

BAUFORMEN
**Erweiterung Kolonbarien
Alter Friedhof Bielefeld**

BAUHER
Friedhofs GmbH Bielefeld

ARCHITECT
**PAPE
ARCHITEKTEN AG**
Willemsstraße 7
32051 Herford
T 05221-1235-0
F 05221-1235-48
info@pape-architekten.de
www.pape-architekten.de

PLANNUMMER
Lageplan
Gezeichnet: hp
Geprüft: -
Datum: 30.01.2023

LEISTUNGSPHASE
Vorentwurf
Maßstab: 1:100 | 1:1000
Blattformat: 650 x 800 mm

PROJEKTNR.
2208
PLANNR.
LA10

Der Planinhalt ist urheberrechtlich geschützt.