


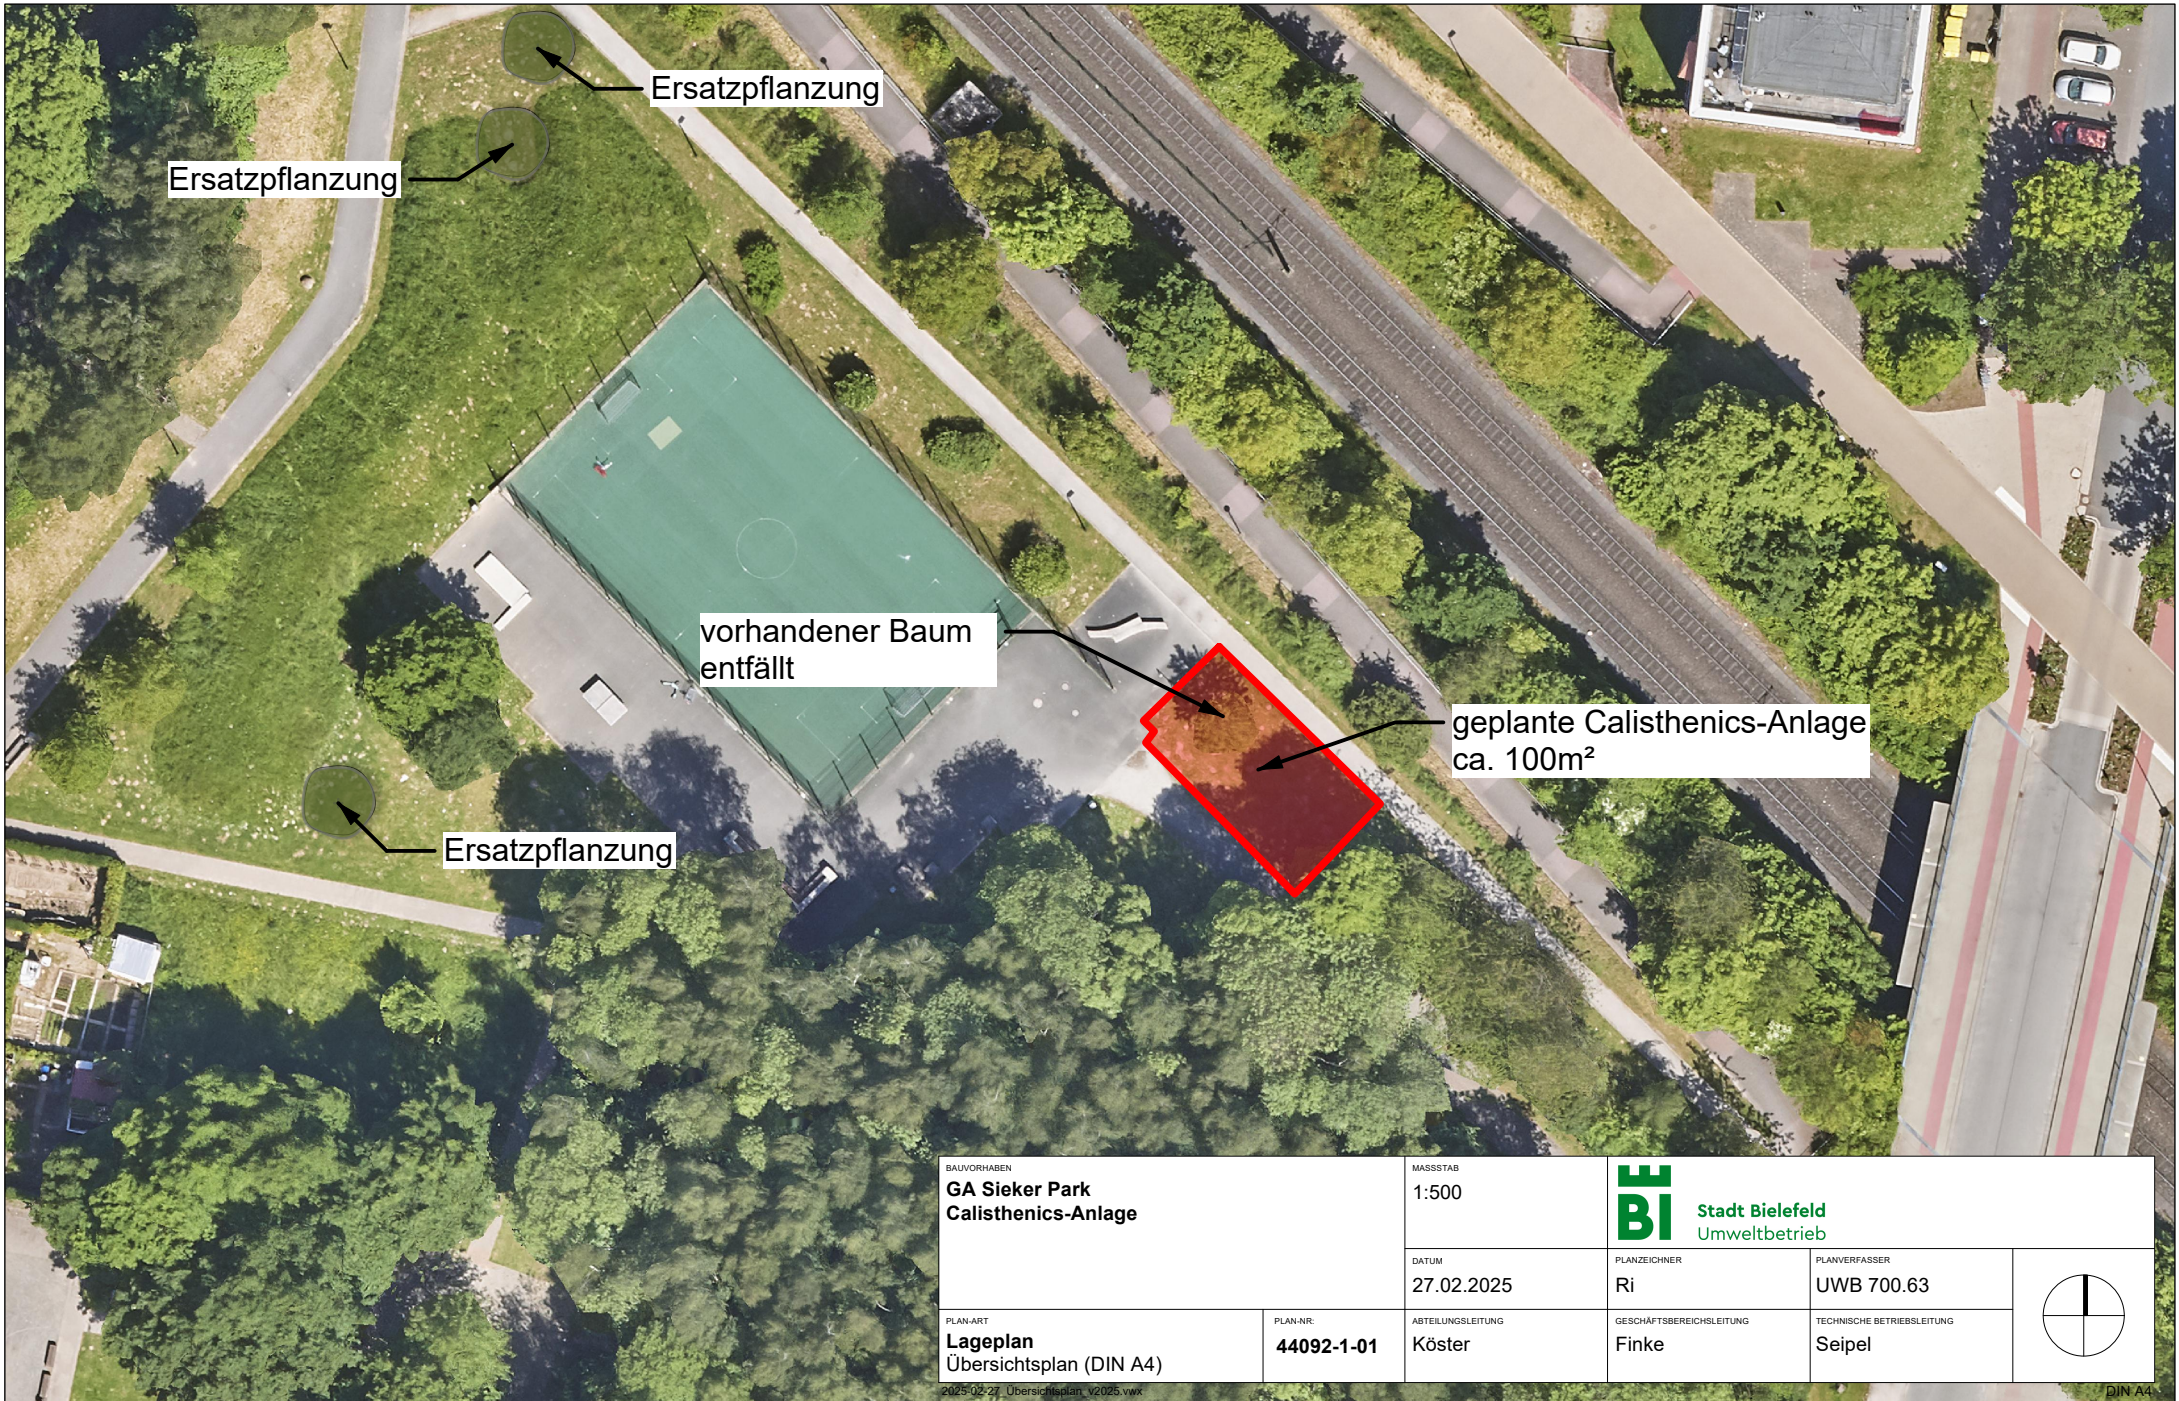

BAUVORHABEN GA Sieker Park Calisthenics-Anlage		MASSSTAB 1:500		 Stadt Bielefeld Umweltbetrieb	
PLAN-ART Lageplan Übersichtsplan (DIN A4)		DATUM 27.02.2025		PLANZEICHNER Ri	PLANVERFASSER UWB 700.63
PLAN-NR. 44092-1-01		ABTEILUNGSLEITUNG Köster	GESCHÄFTSBEREICHSLEITUNG Finke	TECHNISCHE BETRIEBSLEITUNG Seipel	