



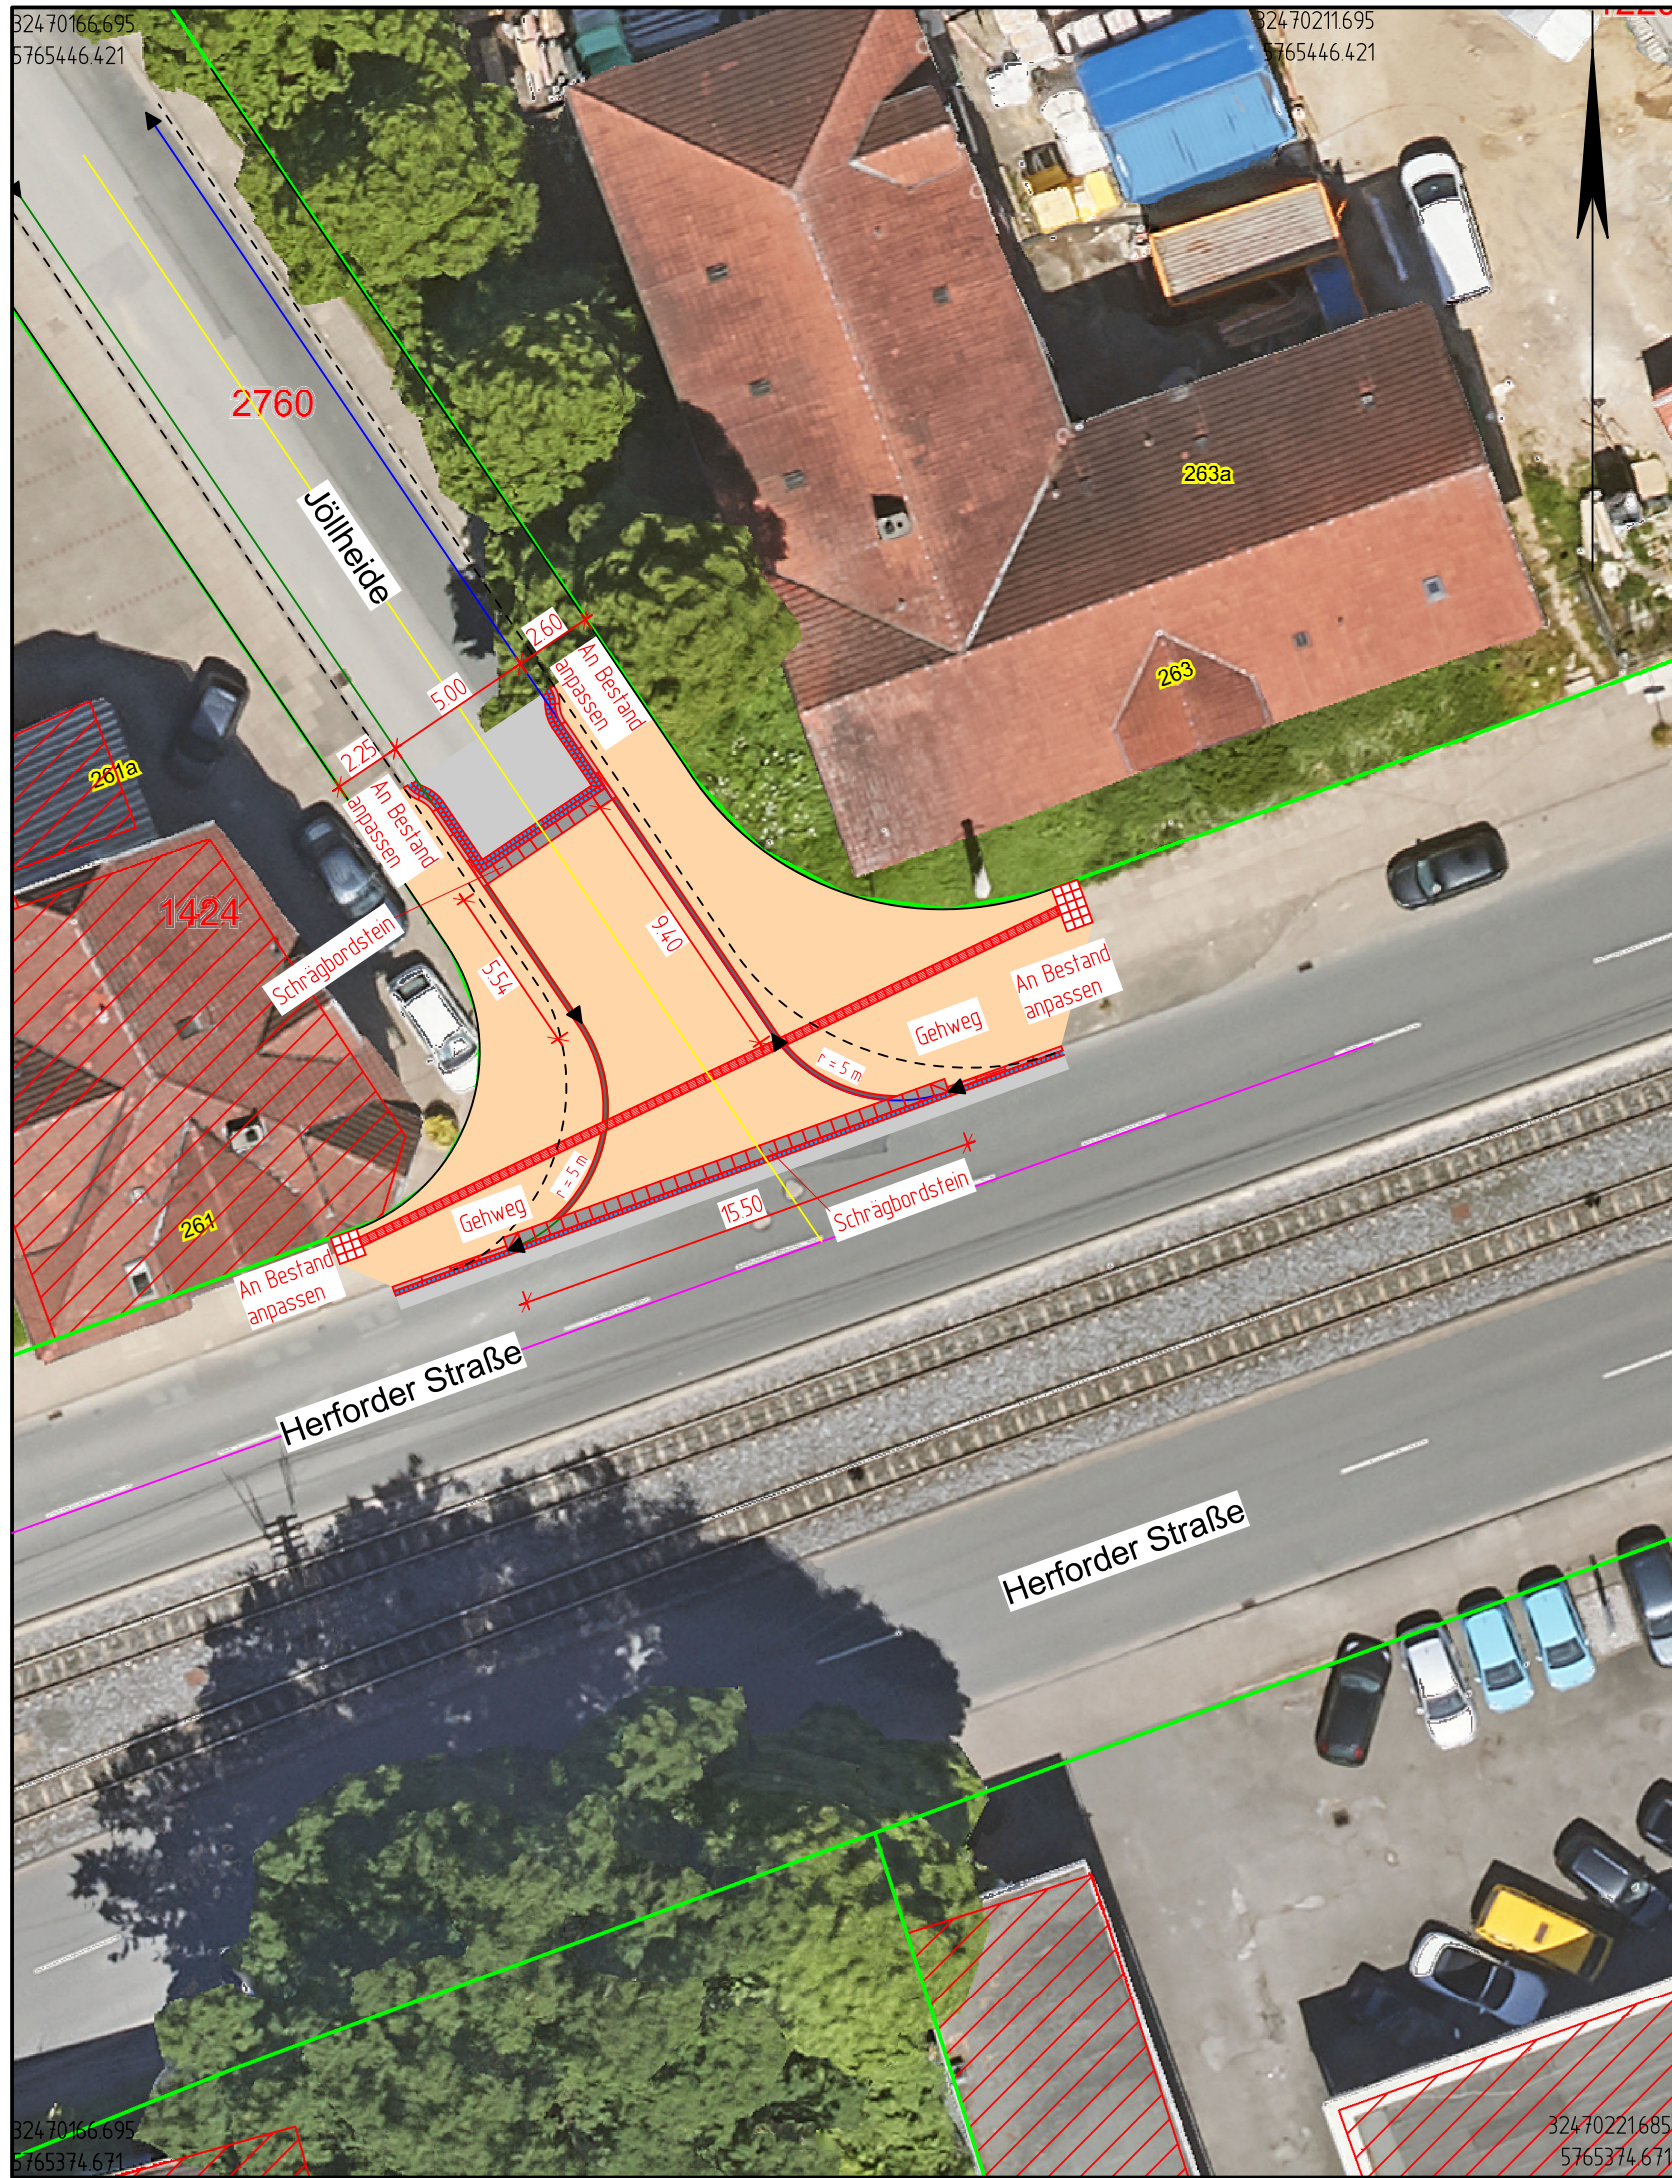

Anlage 1 zu DS 9736/2020-2025

3			
2			
1			
Nr.		Name	Datum

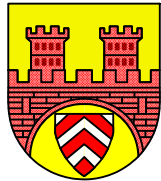

STADT BIELEFELD
AMT FÜR VERKEHR
- 660.22 - Operative Verkehrswegeplanung

Vorplanung

Abschnitt 3.1: Einmündung
Herforder Str. / Jöllheide
Gehwegüberfahrt

Lageplan			Maßstab 1:250				Datum	Name
						bearb.	07.04.2025	Hoppert
			Plan Nr. 05069-101			gez.	07.04.2025	Iwer
						gepr.		
						Lärmschutz- ansprüche gepr.		
			BZV					
660.22	660.21	660.23	660.24	660.31	660.32	660.33	aufgestellt 660.22	