



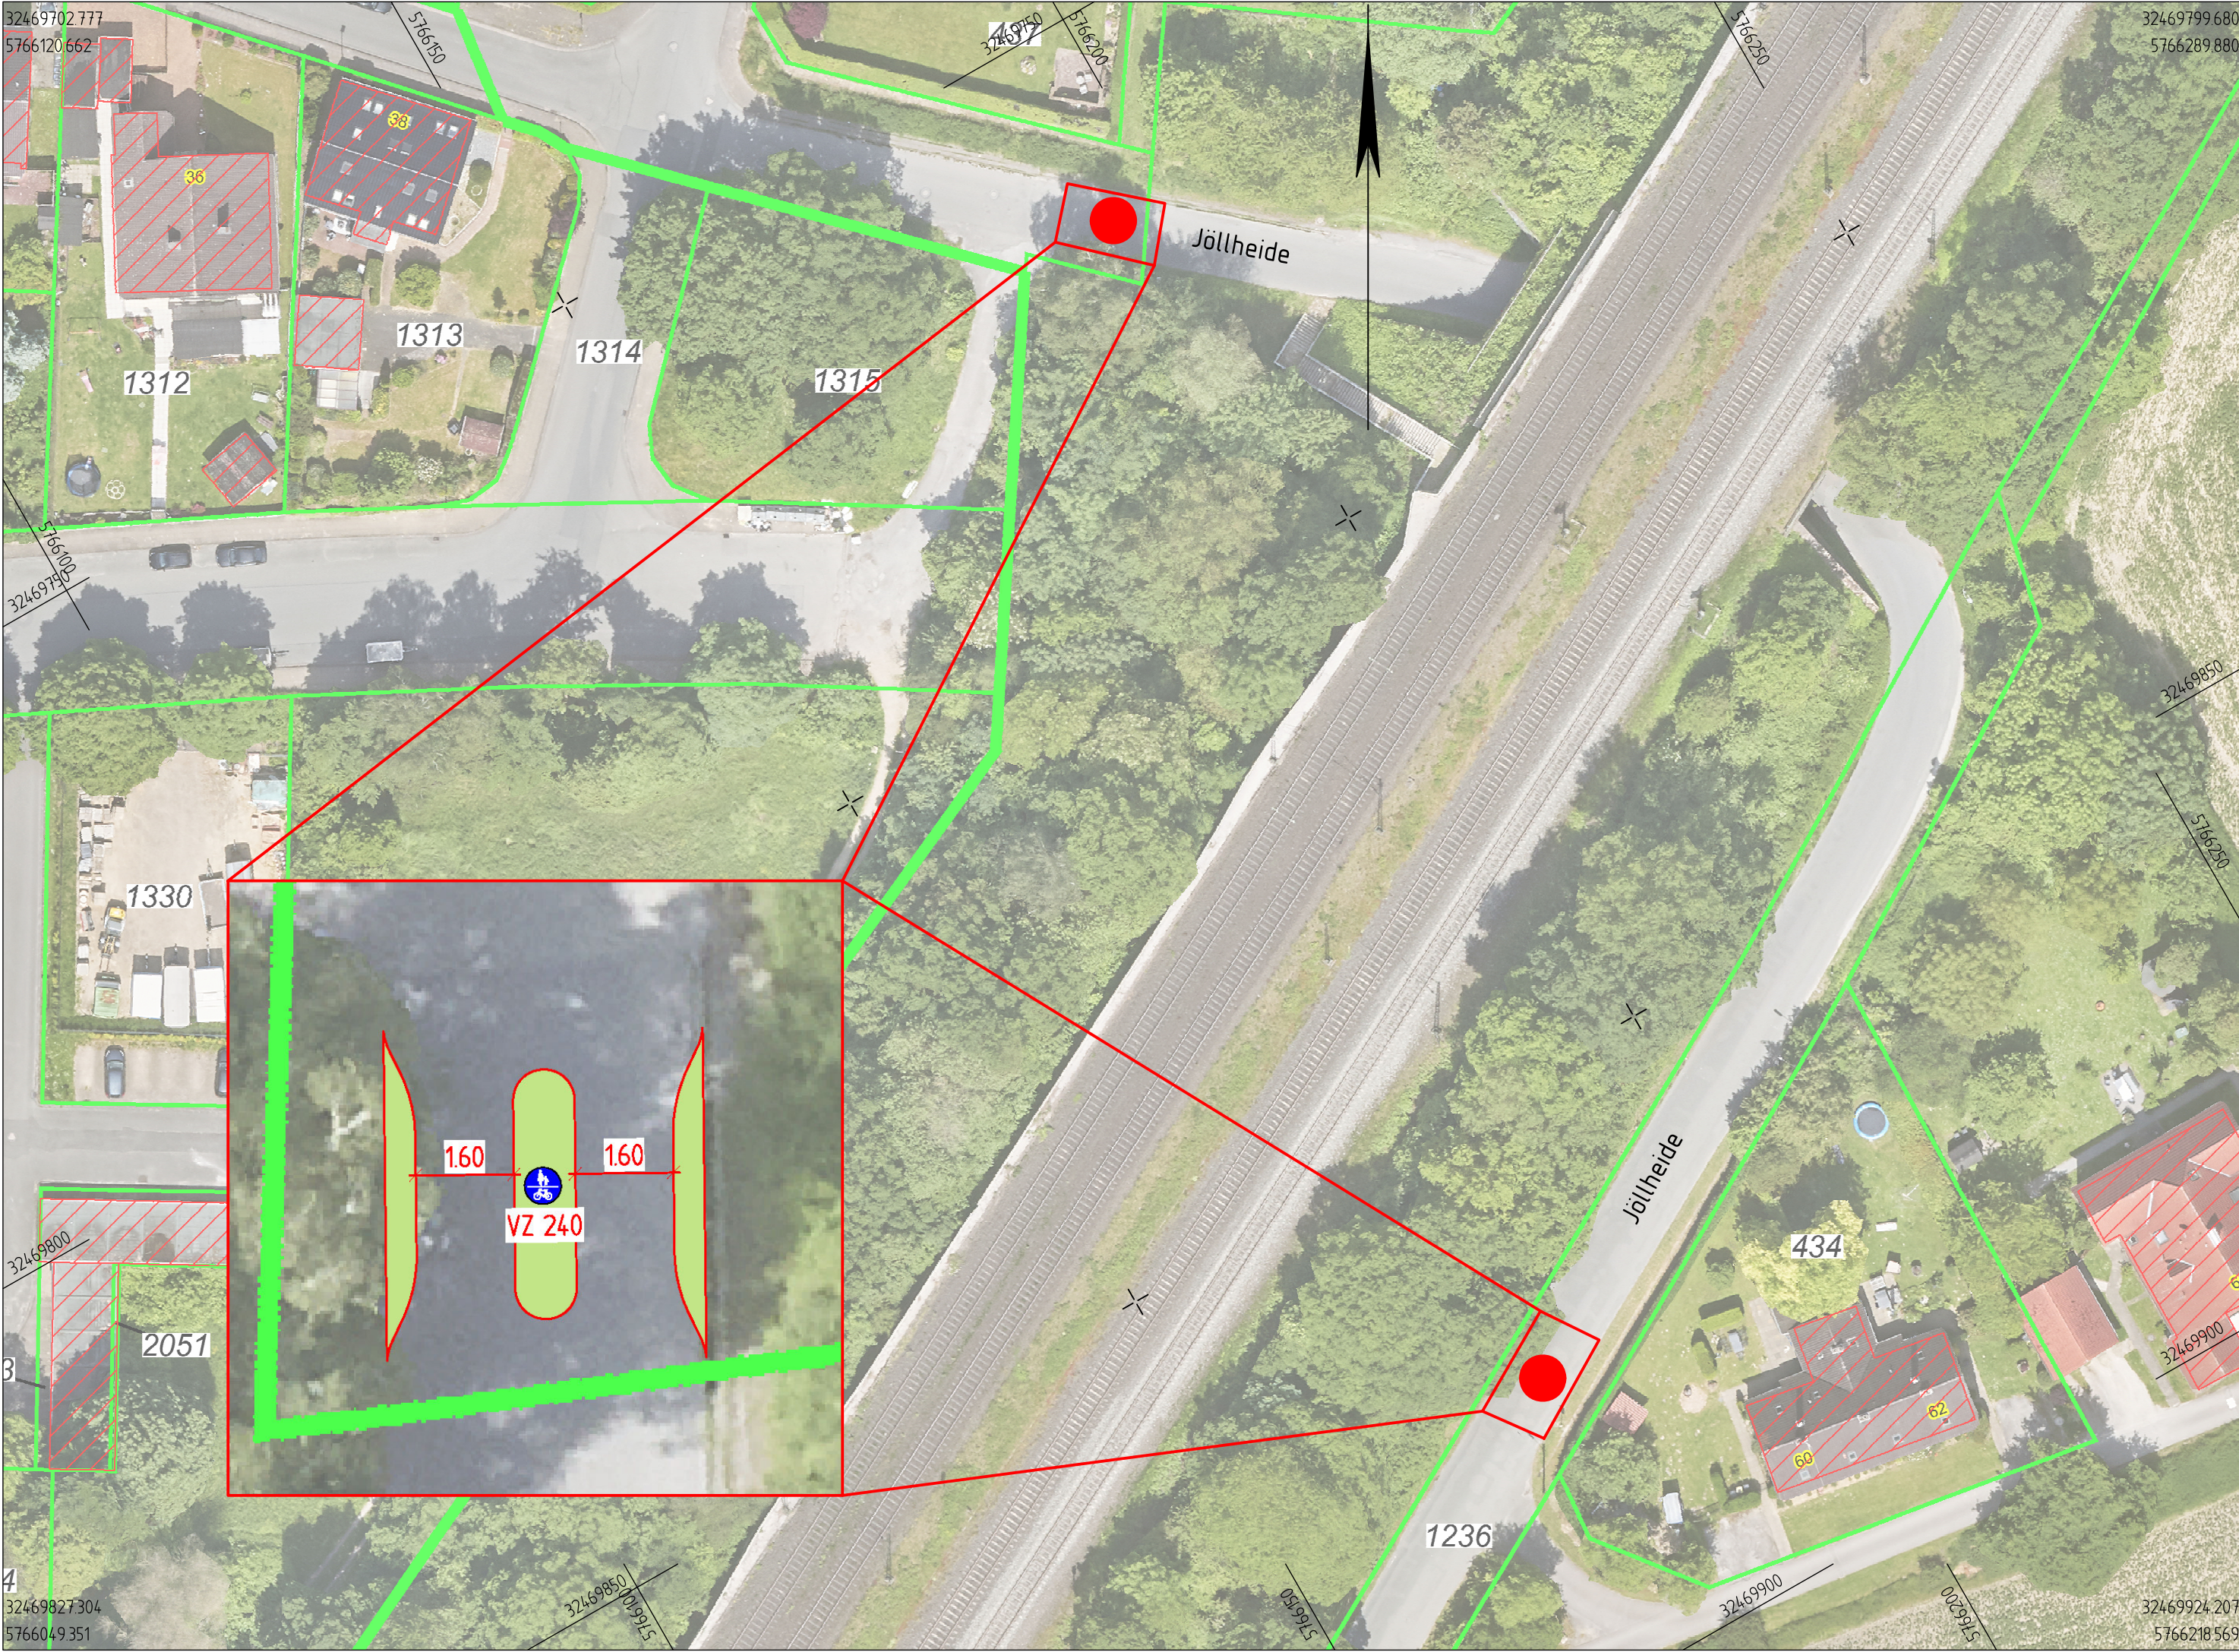

Anlage 3 zu DS 9736/2020-2025

3			
2			
1			
Nr.		Name	Datum

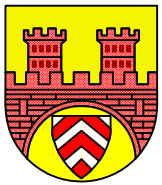

STADT BIELEFELD
AMT FÜR VERKEHR
- 660.22 - Operative Verkehrswegeplanung

Vorplanung
**Abschnitt 3.3: Auf der Großen Heide
bis Bahnunterführung**
Variante A: Fuß- und Radverkehrstunnel

Lageplan			Maßstab 1:500			Datum	Name
					bearb.	07.04.2025	Hoppert
			Plan Nr. 05069-103		gez.	07.04.2025	Stuke/Iwer
					gepr.		
					Lärmschutz- ansprüche gepr.		
					BZV		
660.22	660.21	660.23	660.24	660.31	660.32	660.33	aufgestellt 660.22