



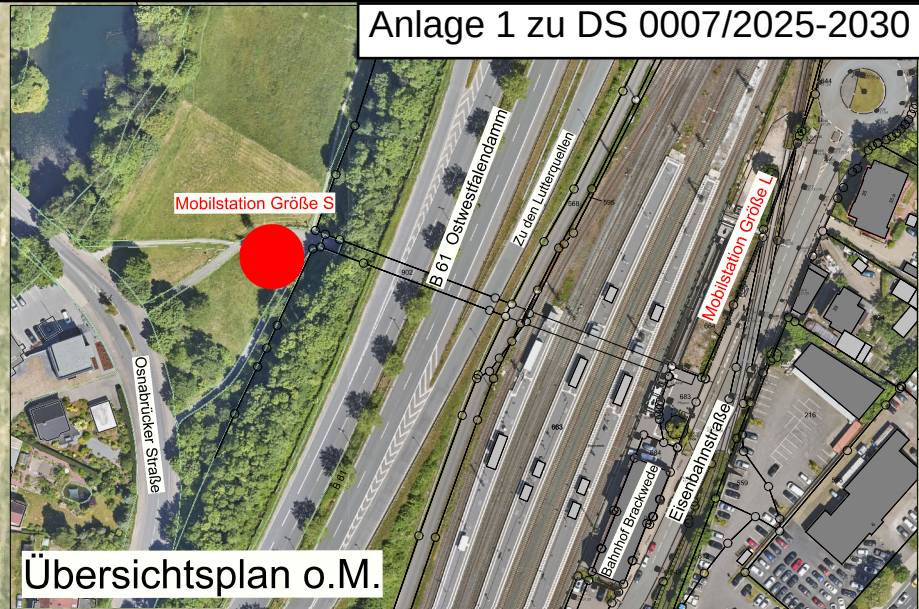

2	Beleuchtungsmast und Mülleimer ergänzt	Ba/Te	25.04.2025
1	Pflasterfläche an der westl. Seite verkleinert, Standort E-Scootersharing u. Bikesharing verschoben, Bäume Bestand ergänzt, Bemassung angepasst	SHe/Te	11.04.2025
Nr.		Name	Datum

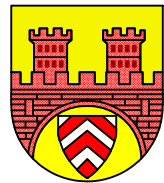

STADT BIELEFELD
AMT FÜR VERKEHR
- 660.22 - Operative Verkehrswegeplanung

Vorplanung
Brackwede Bahnhof
Mobilstation Größe S

Lageplan			Maßstab 1:250			Datum	Name
					bearb.	14.01.2025	SHe
			gez.	14.01.2025	Tegelhütter		
			Plan Nr.	gepr.			
			22_016-104	Lärmschutz- ansprüche gepr.			
				BZV			
660.22 gez. Stefanie Helmer 16.01.2025	660.21 gez. Choryan 23.01.2025	660.23 gez. Kühn 17.01.2025	660.24 gez. Lipperts 20.01.2025	660.31 gez. Lichtenberg 23.01.2025	660.32 gez. B. Weinhold 28.01.2025	660.33 gez. Bauerkämper 22.01.2025	aufgestellt 660.22 gez. Homann 20.01.2025