


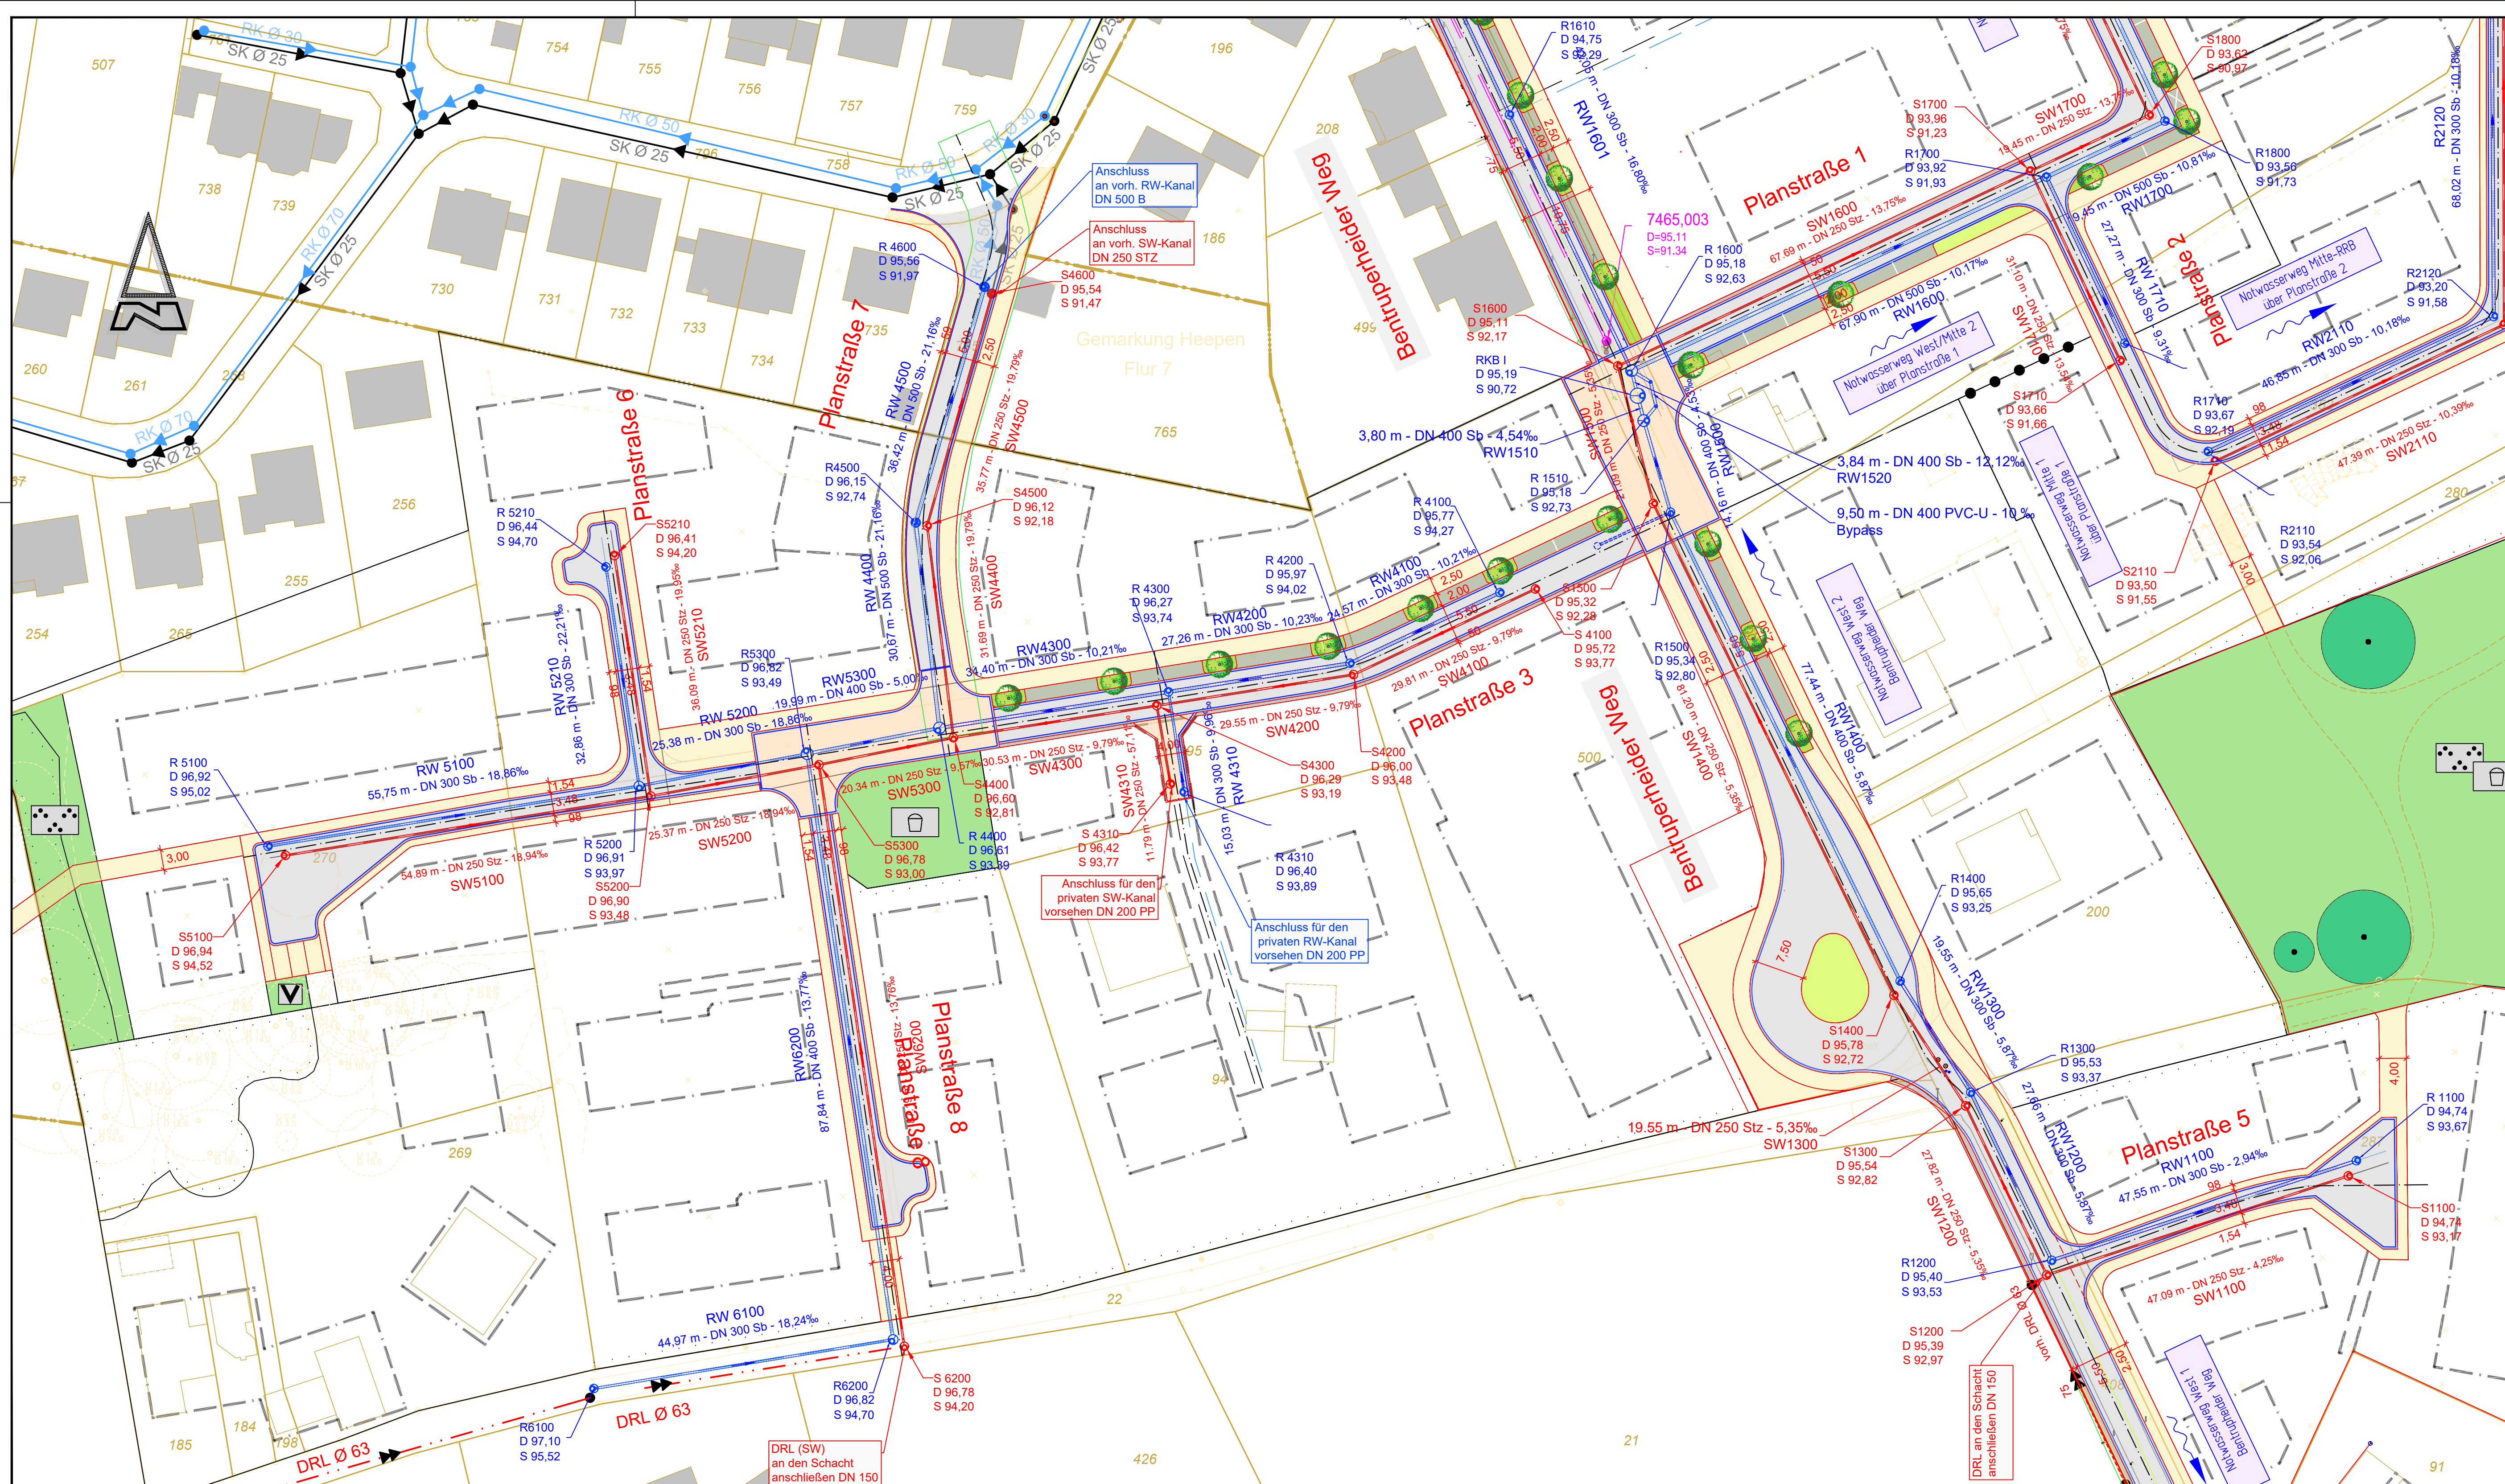

Versorgungsleitungen (Bestand)

Wasser	Strom Niederspannung
Wasser außer Betrieb	Strom Beleuchtung
Telefon	Gas ND
Breitband	Gas HD
Fernmeldekabel Tenne T	Gas außer Betrieb

Entwässerung

vorh. Schmutzwasserkanal	gepl. Schmutzwasserkanal
vorh. Regenwasserkanal	gepl. Regenwasserkanal
vorh. Mischwasserkanal	gepl. Mischwasserkanal

Abzweig

7	
6	
5	
4	
3	
2	
1	
ÄNDERUNGEN	DATUM


STADTGESTALTUNG • STRASSENBAU • SIEDLUNGSWASSERWIRTSCHAFT • PROJEKTSTEUERUNG

RÖVER ROVER Ingenieurgesellschaft mbH
Robert-Bosch-Straße 11 • 33334 Gütersloh
Internet: www.roever-gt.de

tel (0 52 41) 2 34 99 - 0
fax (0 52 41) 2 34 99 - 20
mail info@roever-gt.de

VM 1 Erschließungsgesellschaft mbH Salzuffer Straße 143 32052 Herford	ANLAGE 5.2	BLATT 1
	LAGEPLAN Kanalplanung	
	MAßSTAB 1:500	
	DATUM 10.10.2025	PROJEKT PV-1901
	BEARBEITET Hu	
FORMAT 950 x 446		

AUFTRAGGEBER:	ENTWURFSVERFASSER:
DATUM, UNTERSCHRIFT	DATUM, UNTERSCHRIFT
Lagesystem: ETRS89 Höhensystem: örtlich Geobasisdaten des Landes NRW © Geobasis NRW 2022	

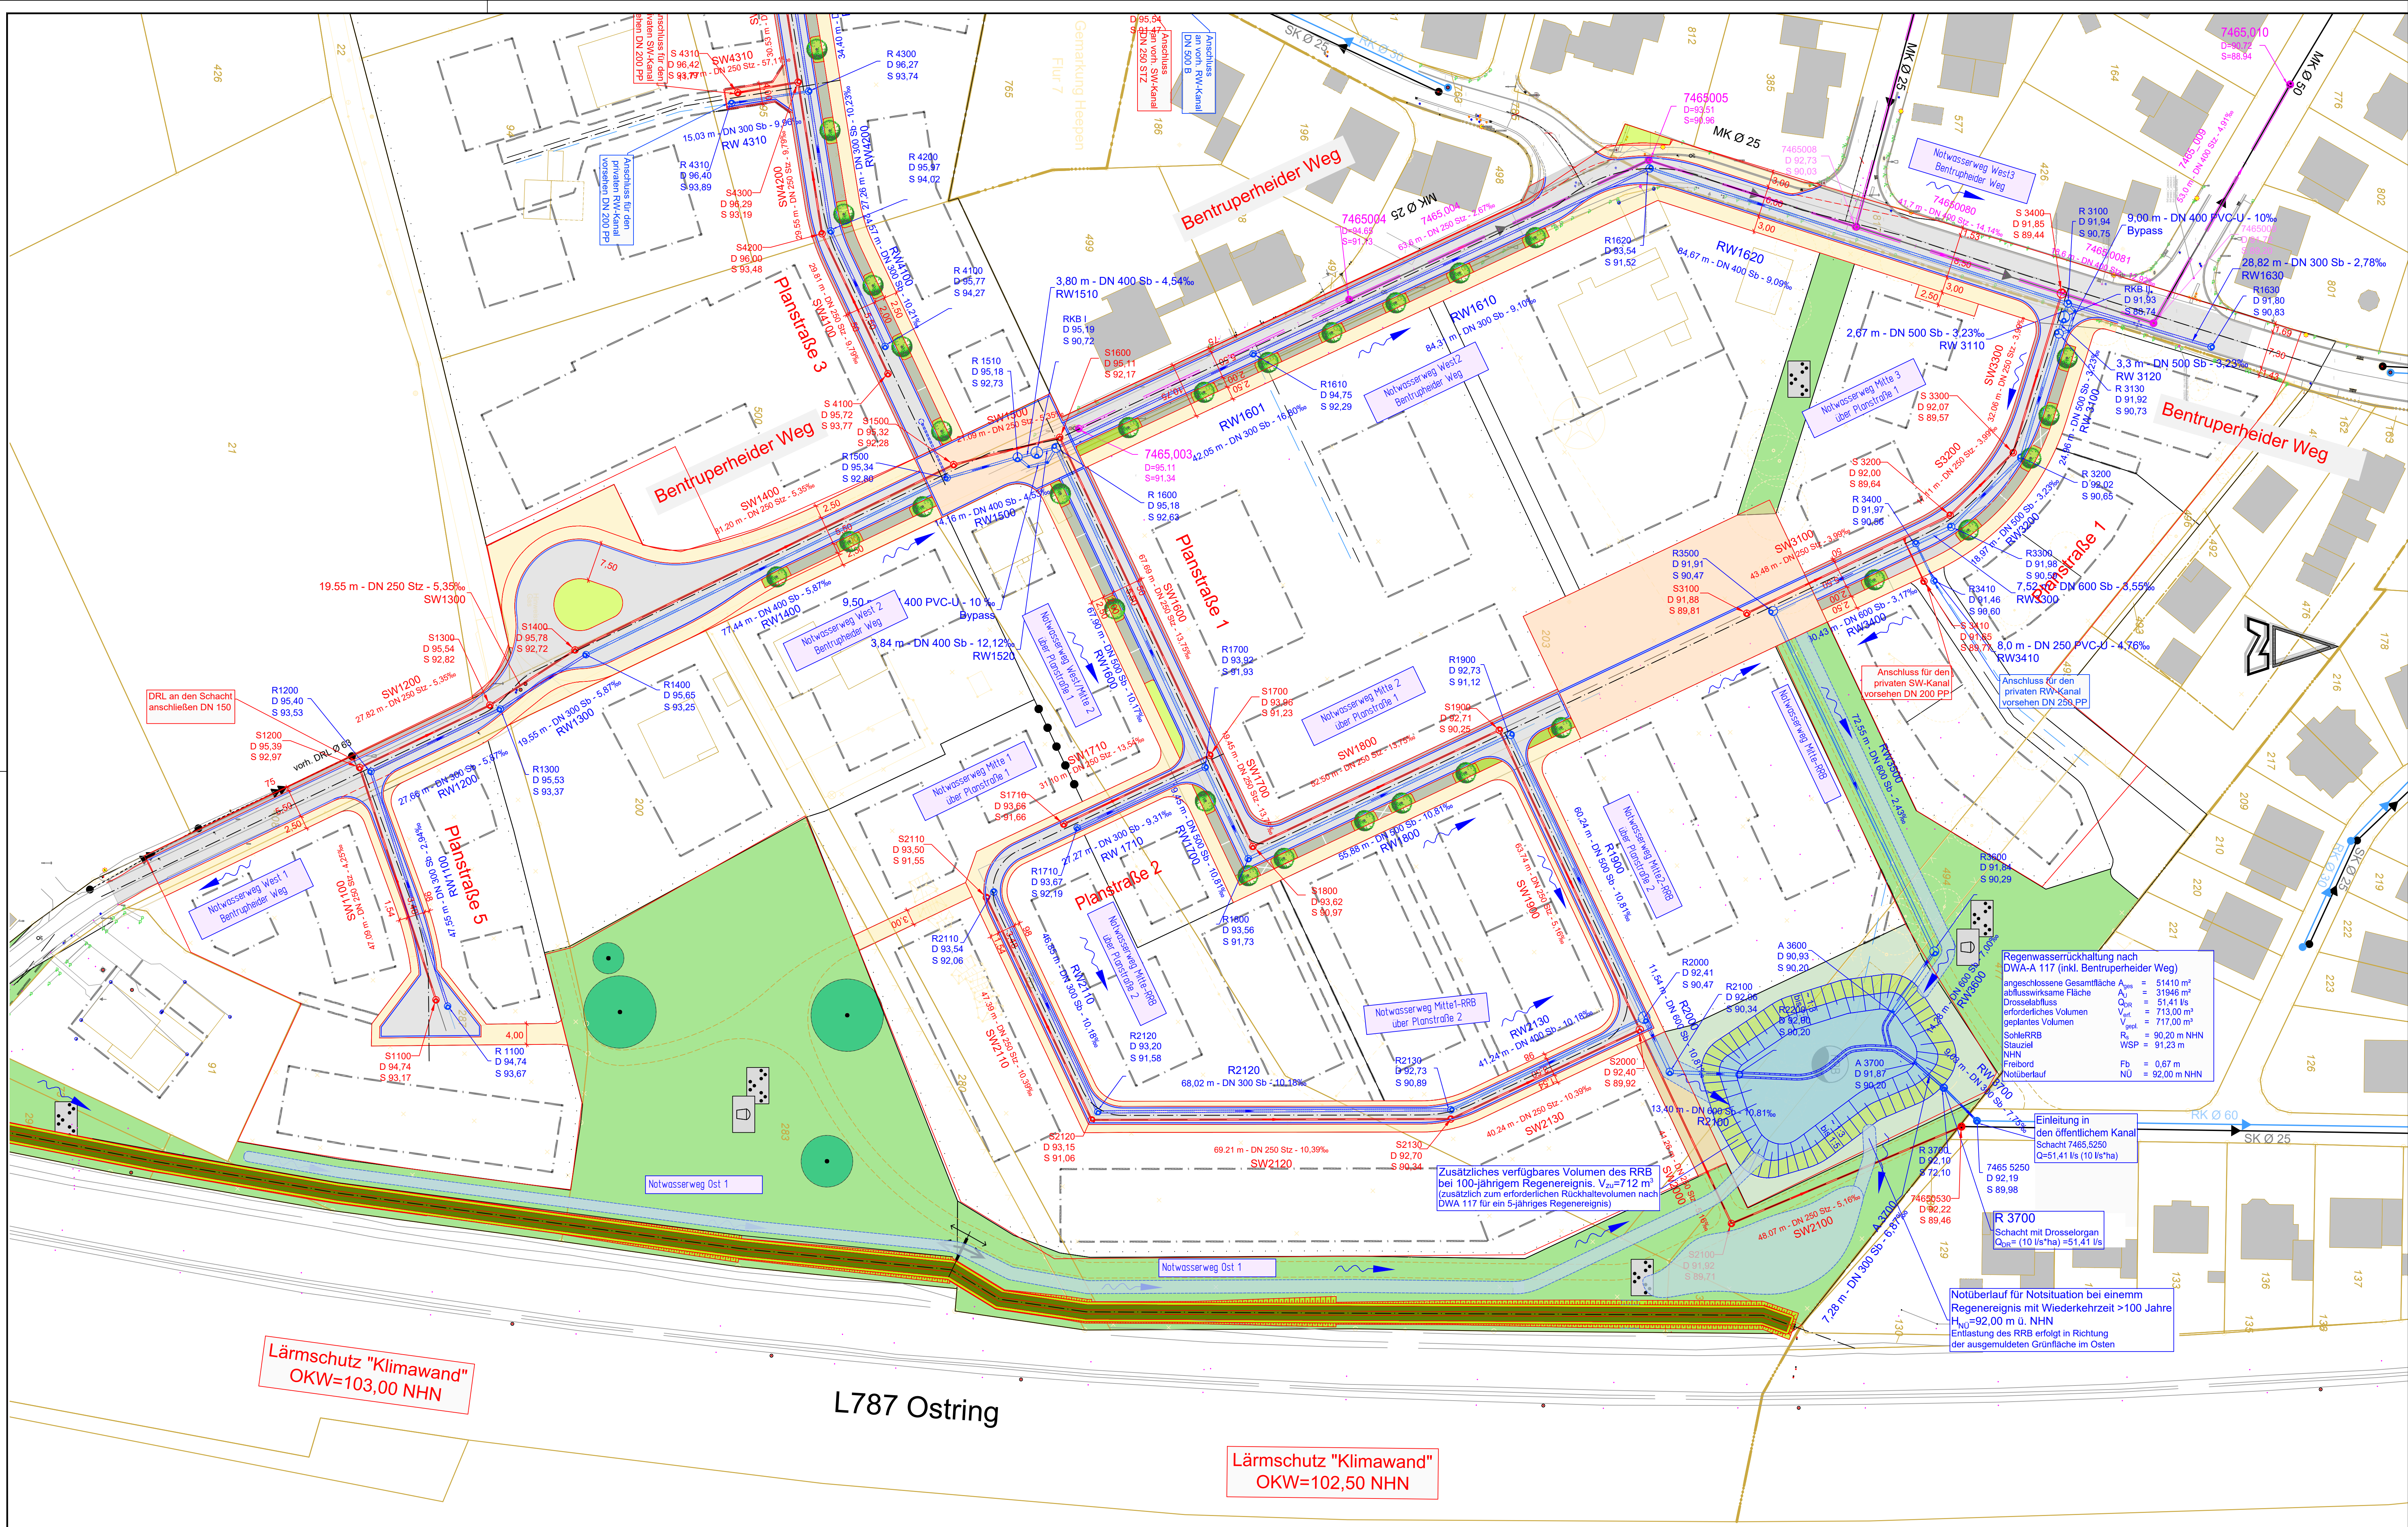

Versorgungsleitungen (Bestand)	
Wasser	Strom Niederspannung
Wasser außer Betrieb	Strom Beleuchtung
Telefon	Gas ND
Breitband	Gas HD
Fernmeldekabel Tenne T	Gas außer Betrieb

Entwässerung	
vorh. Schmutzwasserkanal	gepl. Schmutzwasserkanal
vorh. Regenwasserkanal	gepl. Regenwasserkanal
vorh. Mischwasserkanal	gepl. Mischwasserkanal
Halbzahlsumme Prof. Material, Länge, Größe	Schachtsumme Prof. Material, Größe
Abzweig	

7	
6	
5	
4	
3	
2	
1	
ÄNDERUNGEN	DATUM

STADTGESTALTUNG • STRASSENBAU • SIEDLUNGSWASSERWIRTSCHAFT • PROJEKTSTEUERUNG

RÖVER RÖVER Ingenieurgesellschaft mbH
Robert-Bosch-Straße 11 • 33334 Gütersloh
BERATUNDE INGENIEURE VBI Internet www.roever-gt.de

tel (0 52 41) 2 34 99-0
fax (0 52 41) 2 34 99-20
mail info@roever-gt.de

ANLAGE 5.2 BLATT 2

LAGEPLAN
Kanalplanung

MAßSTAB 1:500

DATUM 10.10.2025
PROJEKT PV-1901
BEARBEITET Hu
FORMAT 950 x 446

VM 1 Erschließungsgesellschaft mbH
Salzfurter Straße 143
32052 Herford

Bebauungsplans Nr. III/O17
"Wohnen westlich des Ostring,
beidseits des Bentruperheider Weges"
Entwurfsplanung



AUFTRAGGEBER: _____

ENTWURFSVERFASSER: **RÖVER**
10.10.2025
Lagesystem: ETRS89 Höhenystem: örtlich Geobasisdaten des Landes NRW © Geobasis NRW 2022

DATUM, UNTERSCHRIFT _____


DATUM, UNTERSCHRIFT _____

Planstraße 1

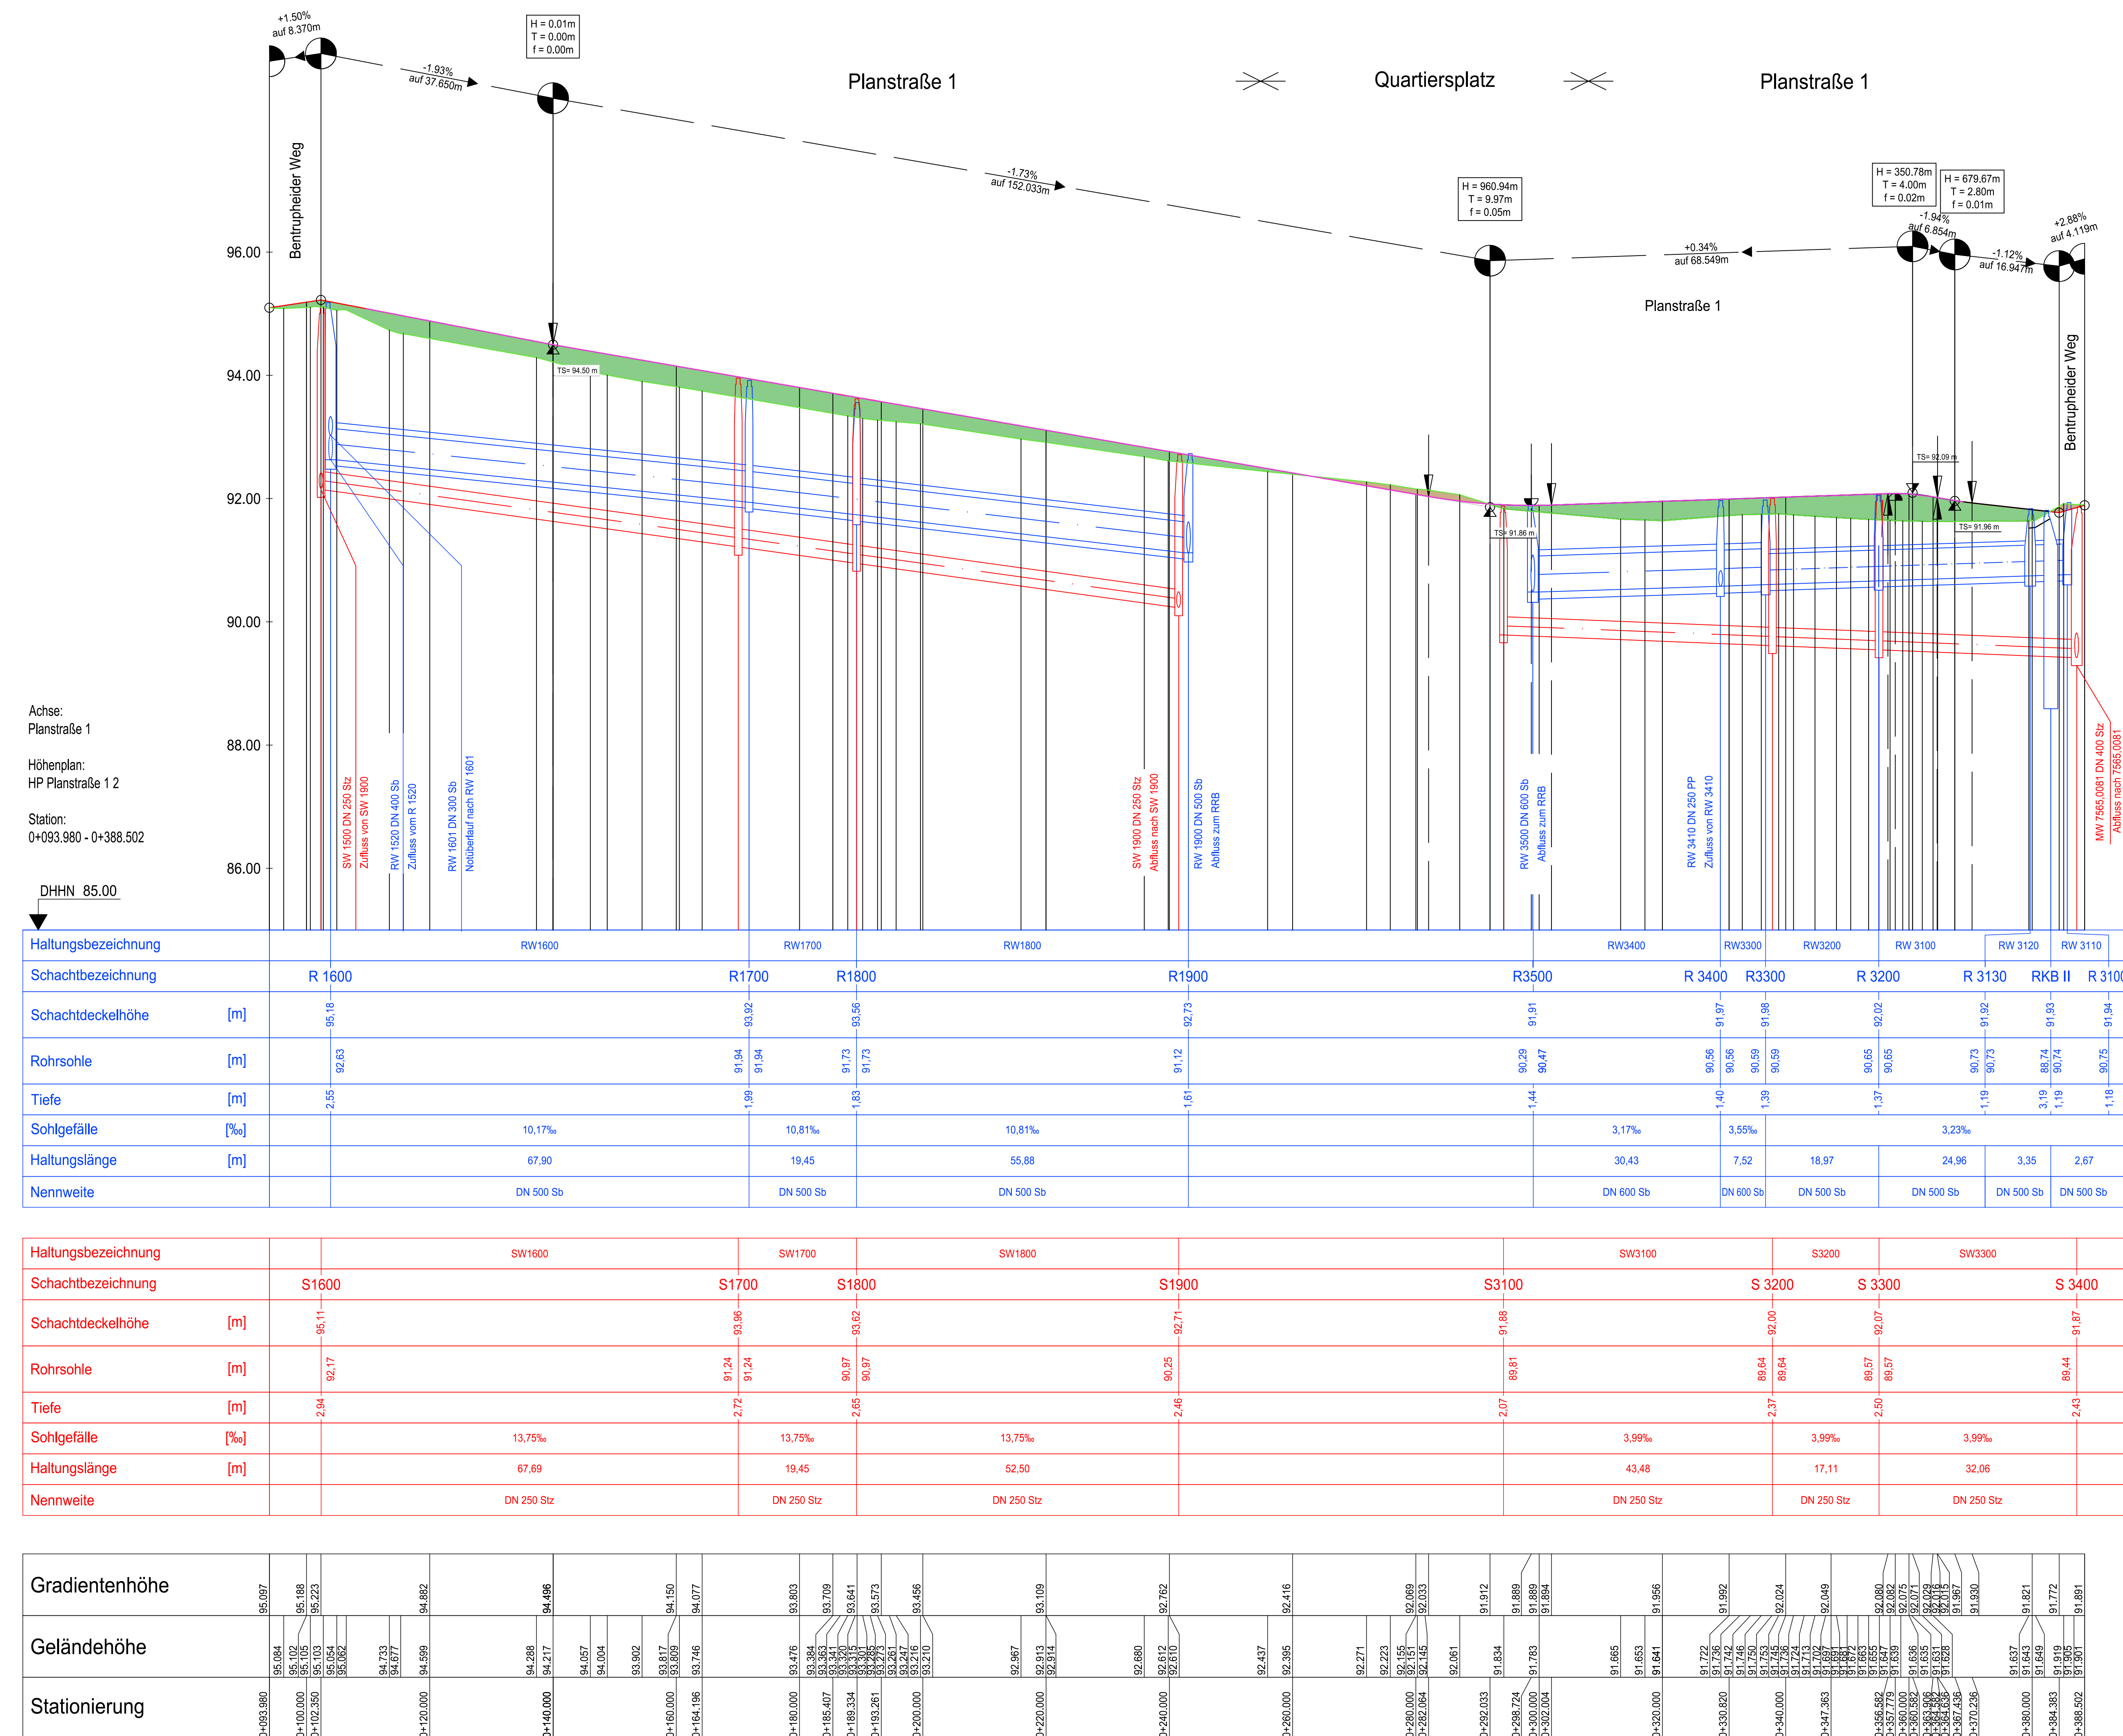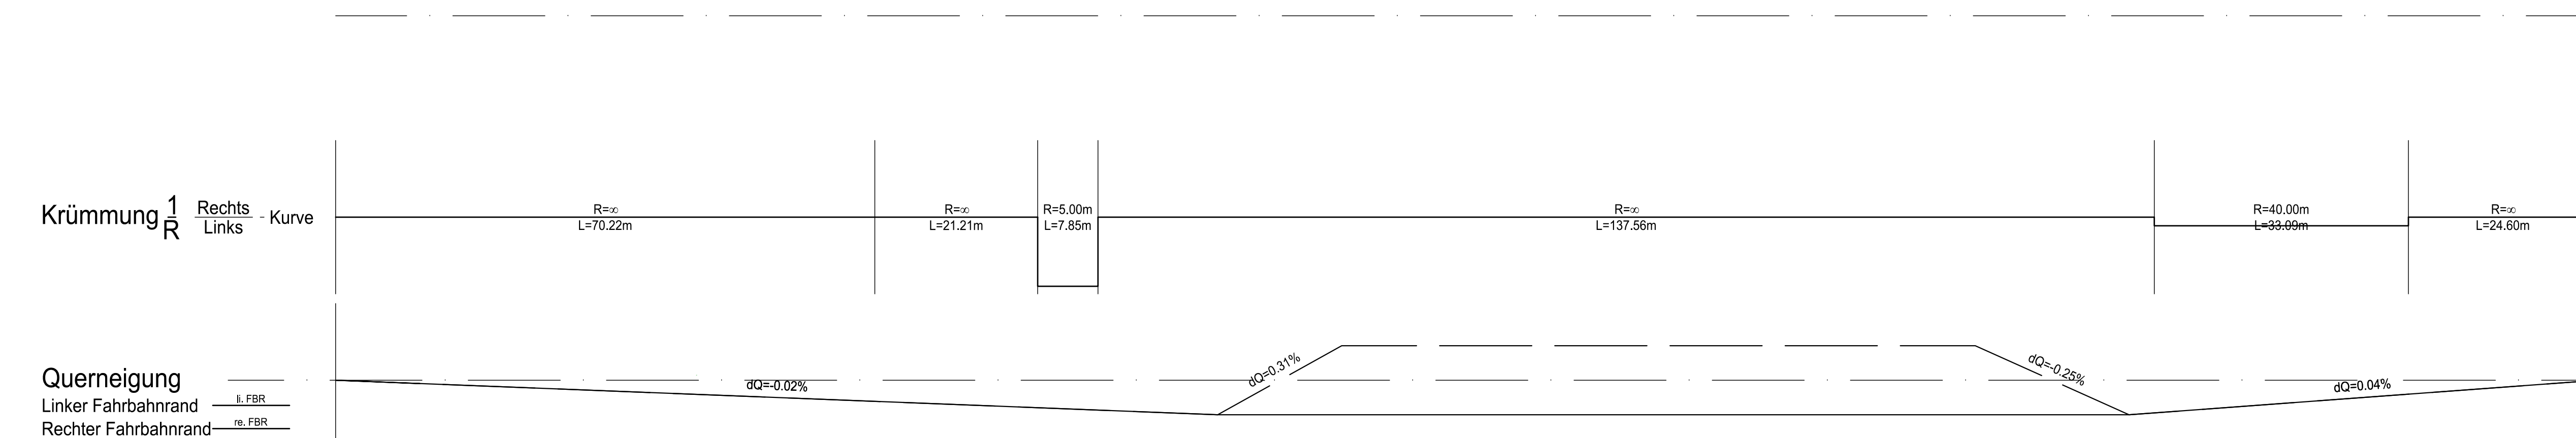

7	
6	
5	
4	
3	
2	
1	
ÄNDERUNGEN	DATUM


Planstraße 2

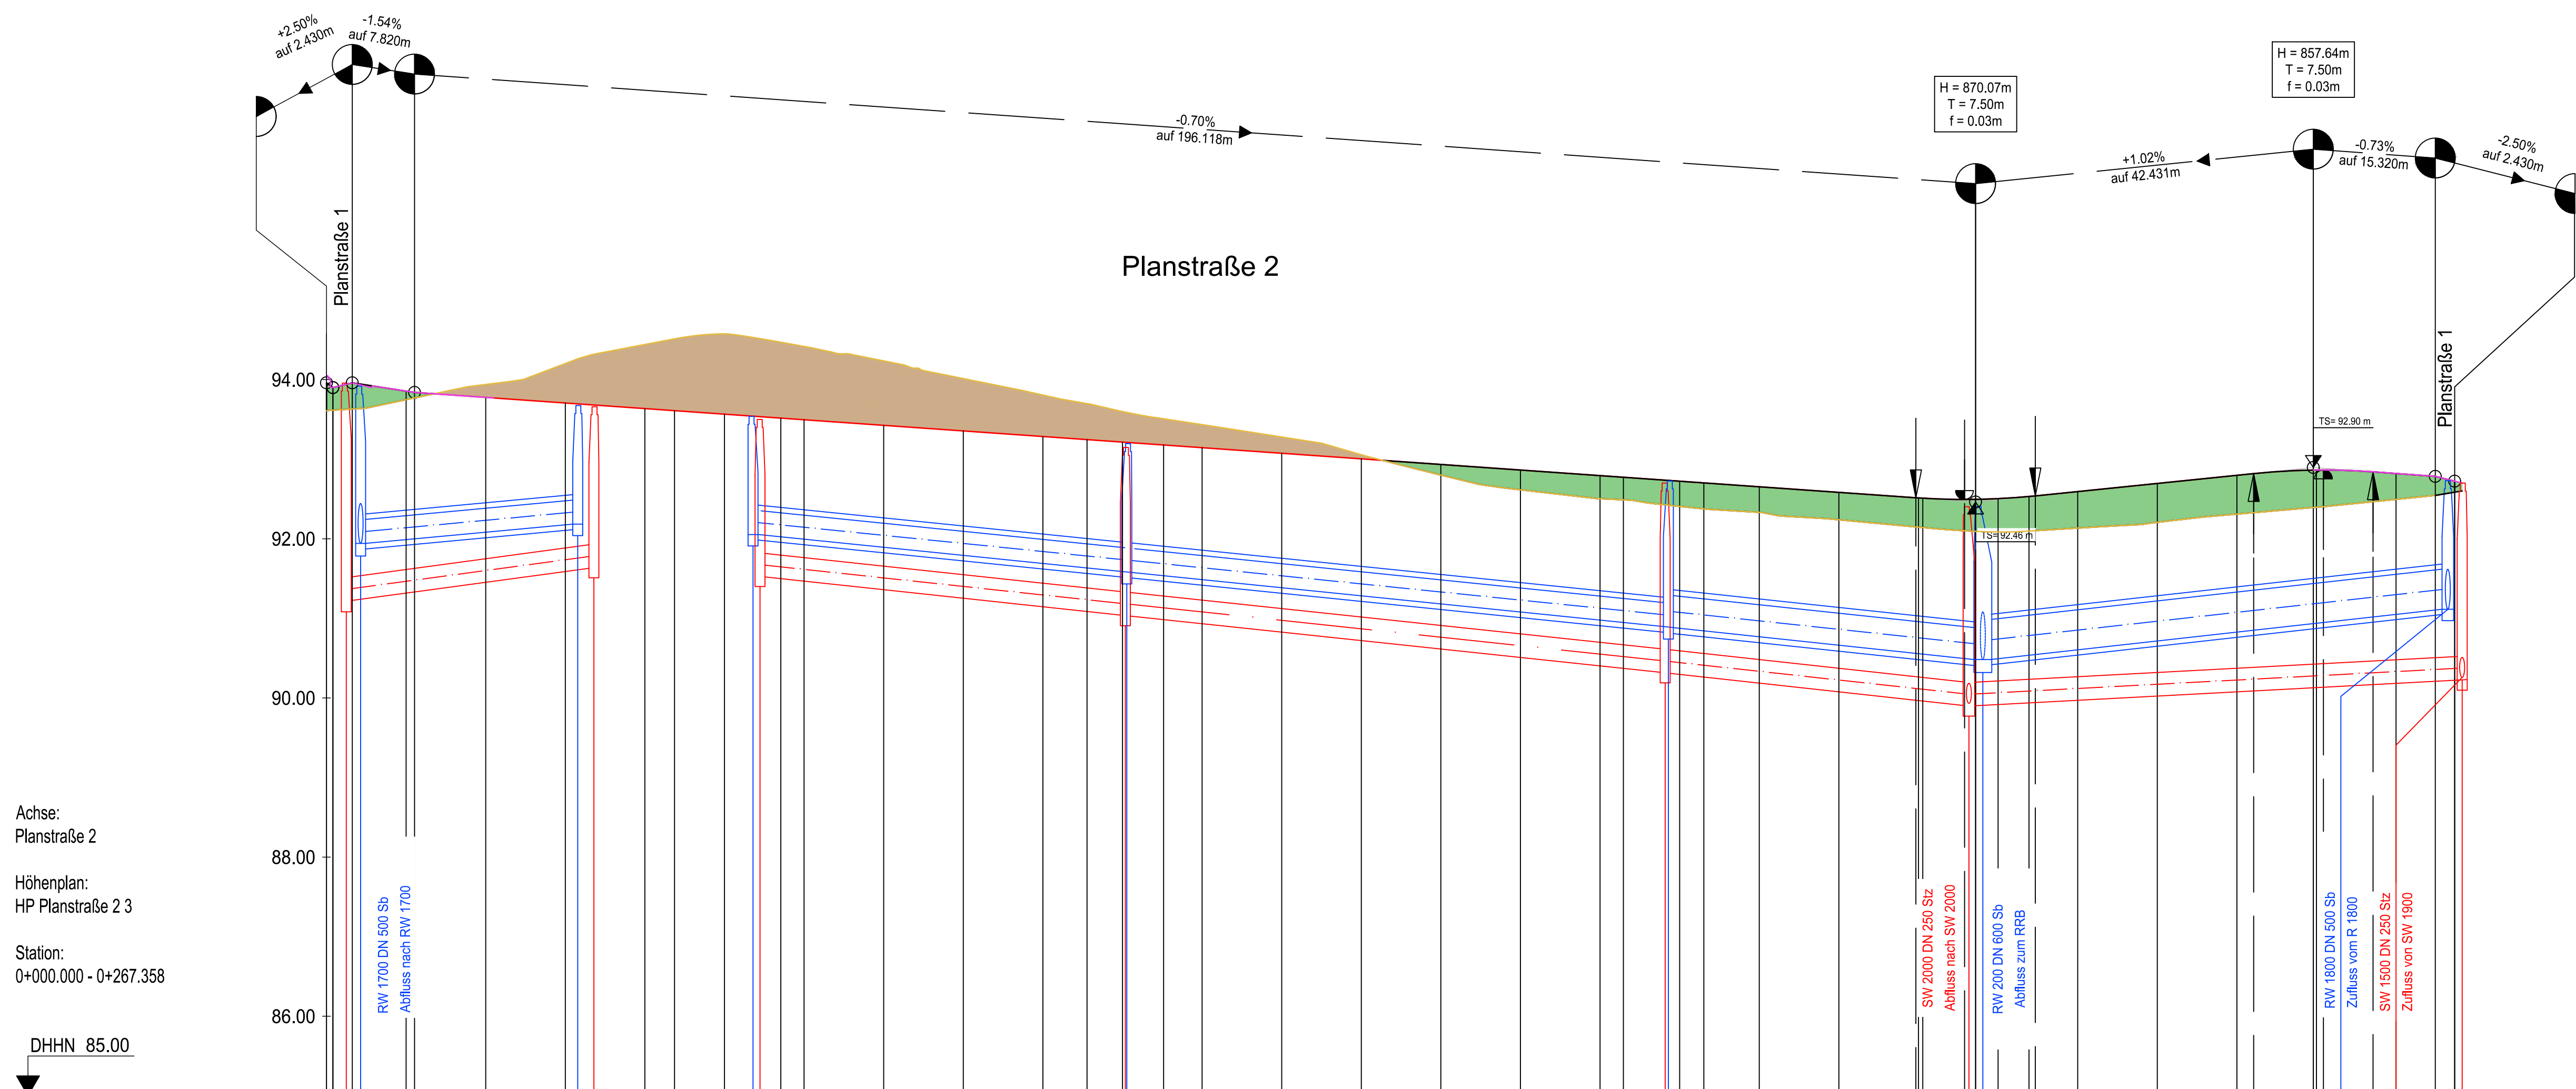

Haltungsbezeichnung	RW 1710		RW 2110		R2120		RW 2130		R1900	
Schachtbezeichnung	R1700		R1710		R2110		R2120		R2130	
Schachtdeckelhöhe	[m]		[m]		[m]		[m]		[m]	
Rohrsohle	[m]		[m]		[m]		[m]		[m]	
Tiefe	[m]		[m]		[m]		[m]		[m]	
Sohlfälle	[‰]		[‰]		[‰]		[‰]		[‰]	
Haltungslänge	[m]		[m]		[m]		[m]		[m]	
Nennweite	DN 300 Sb		DN 300 Sb		DN 300 Sb		DN 400 Sb		DN 500 Sb	

Haltungsbezeichnung	SW1710		SW2110		SW2120		SW2130		SW1900	
Schachtbezeichnung	S1700		S1710		S2110		S2120		S2130	
Schachtdeckelhöhe	[m]		[m]		[m]		[m]		[m]	
Rohrsohle	[m]		[m]		[m]		[m]		[m]	
Tiefe	[m]		[m]		[m]		[m]		[m]	
Sohlfälle	[‰]		[‰]		[‰]		[‰]		[‰]	
Haltungslänge	[m]		[m]		[m]		[m]		[m]	
Nennweite	DN 250 Stz		DN 250 Stz		DN 250 Stz		DN 250 Stz		DN 250 Stz	

Gradientenhöhe	[m]		[m]		[m]		[m]		[m]	
Geländehöhe	[m]		[m]		[m]		[m]		[m]	
Stationierung	[m]		[m]		[m]		[m]		[m]	

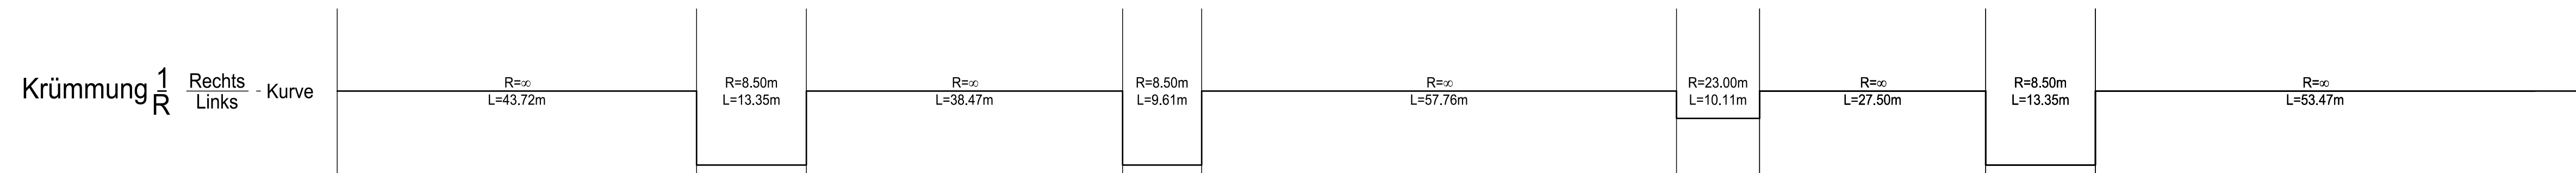

7	
6	
5	
4	
3	
2	
1	
ANDERUNGEN	DATUM

STADTENTWICKLUNG • STRASSENBAU • SIEDLUNGSWASSERWIRTSCHAFT • PROJEKTSTEUERUNG

RÖVER RÖVER Ingenieurgesellschaft mbH
Robert-Bosch-Straße 11 • 33334 Gütersloh
Internet: www.roever-igi.de

tel: (0 52 41) 2 34 99-0
fax: (0 52 41) 2 34 99-20
mail: info@roever-igi.de

VM 1 Erschließungsgesellschaft mbH
Salzfurter Straße 143
32052 Herford

ANLAGE 6
BLATT 2

HÖHENPLAN
Straßen und Kanäle

MAßSTAB
1:500/50

Bebauungsplans Nr. III/Q17
"Wohnen westlich des Ostrings,
beidseits des Bentrupeider Weges"
Entwurfsplanung


DATUM: 06.10.2025
PROJEKT: PV-1901
BEARBEITET: Hu
FORMAT: 1135 x 891

AUFTRAGGEBER:
DATUM, UNTERSCHRIFT

ENTWURFSVERFASSER:
06.10.2025
DATUM, UNTERSCHRIFT


Lage-system: ETRIS89
Höhen-system: örtlich
Geobasis-daten des Landes NRW © Geobasis NRW 2022

Planstraße 3

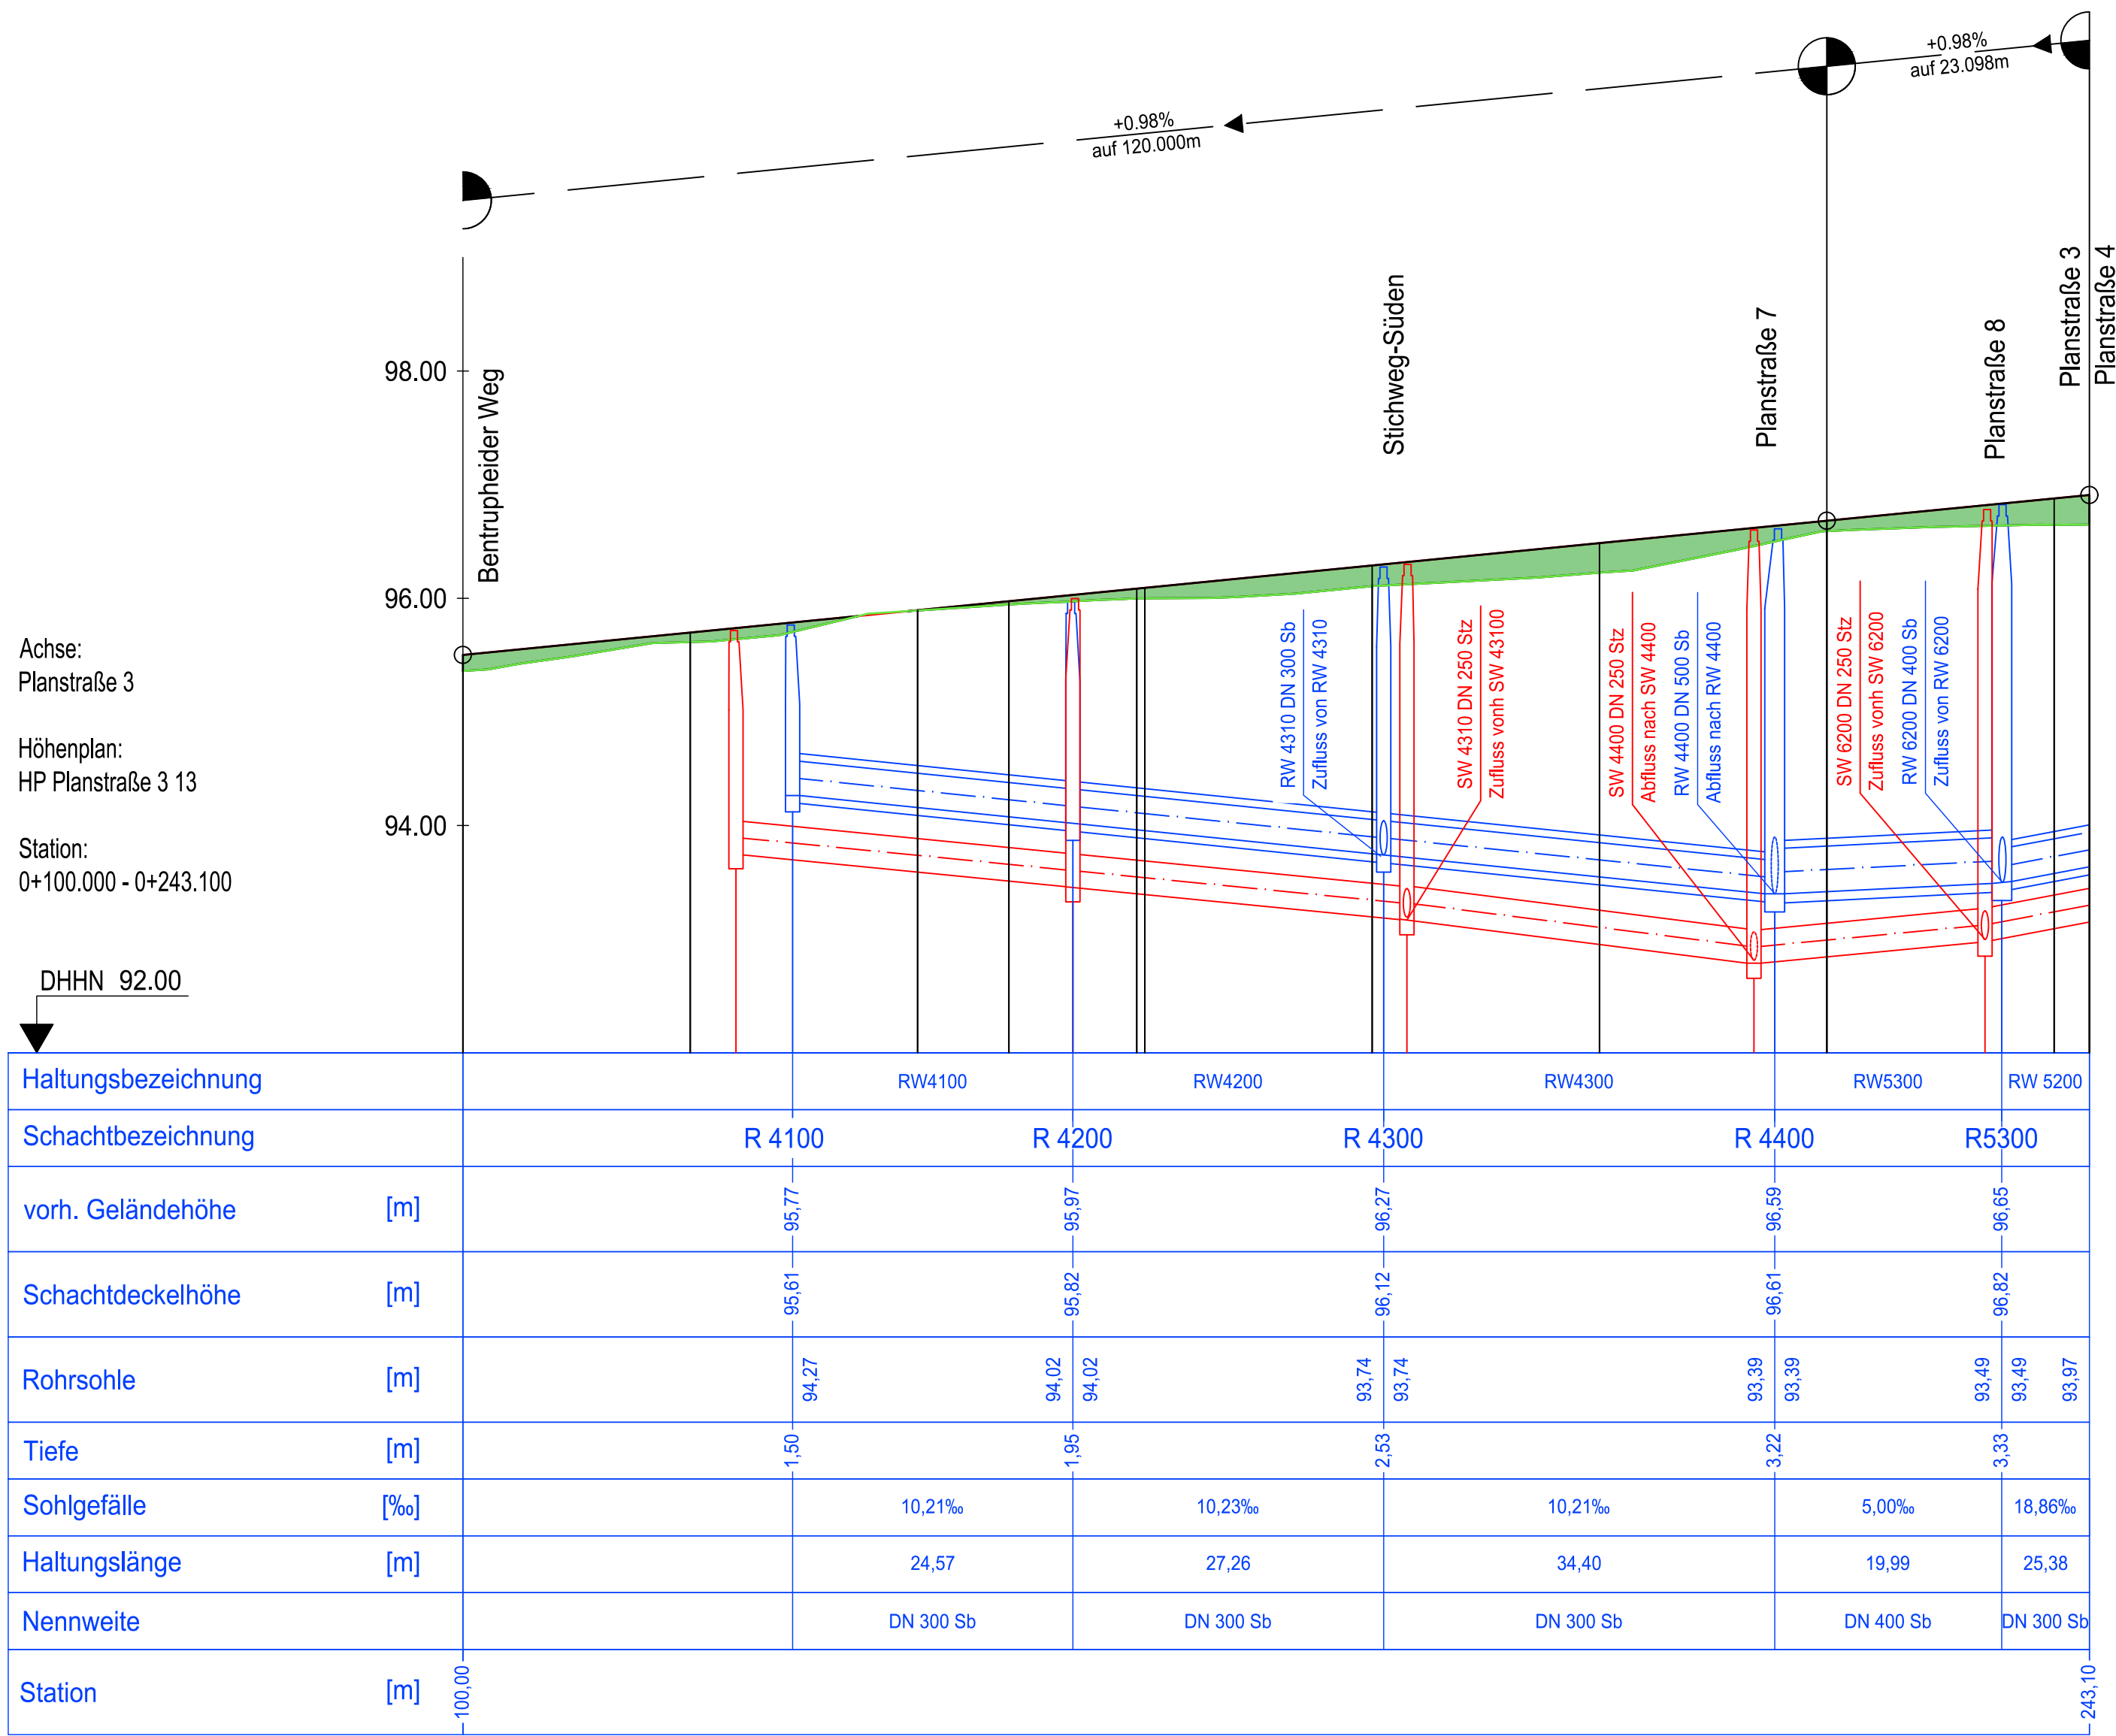


Haltungsbezeichnung	SW4100	SW4200	SW4300	SW5300	SW5200
Schachtbezeichnung	S 4100	S4200	S4300	S4400	S5300
vorh. Geländehöhe [m]	95.62	95.95	96.11	96.55	96.64
Schachtdeckelhöhe [m]	95.72	96.00	96.30	96.60	96.78
Rohrsohle [m]	93.77	93.48	93.19	92.89	93.00
Tiefe [m]	1.95	2.52	3.11	3.70	3.78
Sohlgefälle [‰]		9.79‰	9.79‰	9.57‰	18.94‰
Haltungslänge [m]		29.81	29.55	30.53	25.37
Nennweite	DN 250 Stz	DN 250 Stz	DN 250 Stz	DN 250 Stz	DN 250 Stz
Station [m]	100.00	148.04	153.66	159.29	172.45

Gradientenhöhe	95.502	95.598	95.895	95.974	96.029	96.085	96.092	96.289	96.485	96.692	96.878	96.909
Geländehöhe		95.615	95.892	95.974	96.029	96.085	96.092	96.107	96.225	96.490	96.645	96.710
Stationierung	0+100.000	0+120.000	0+140.000	0+148.039	0+153.665	0+159.291	0+160.000	0+180.000	0+200.000	0+220.000	0+240.000	0+243.100

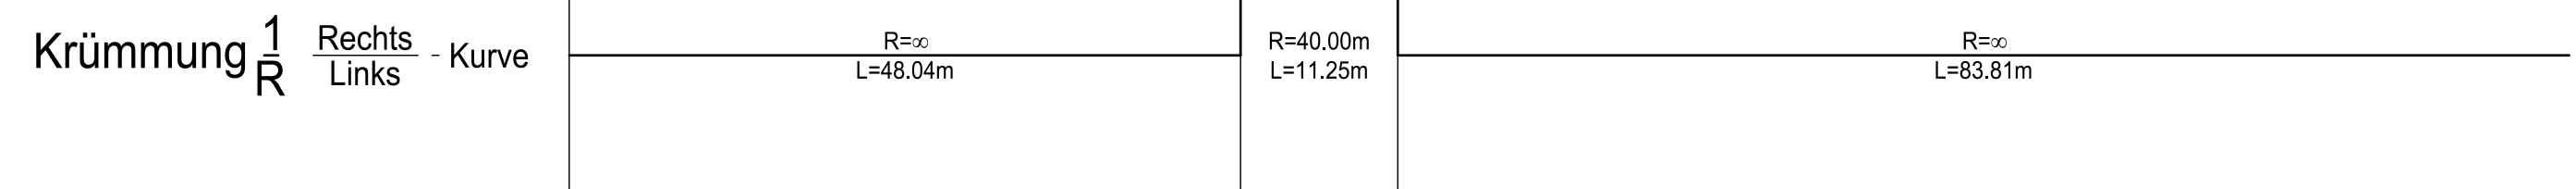


Planstraße 4

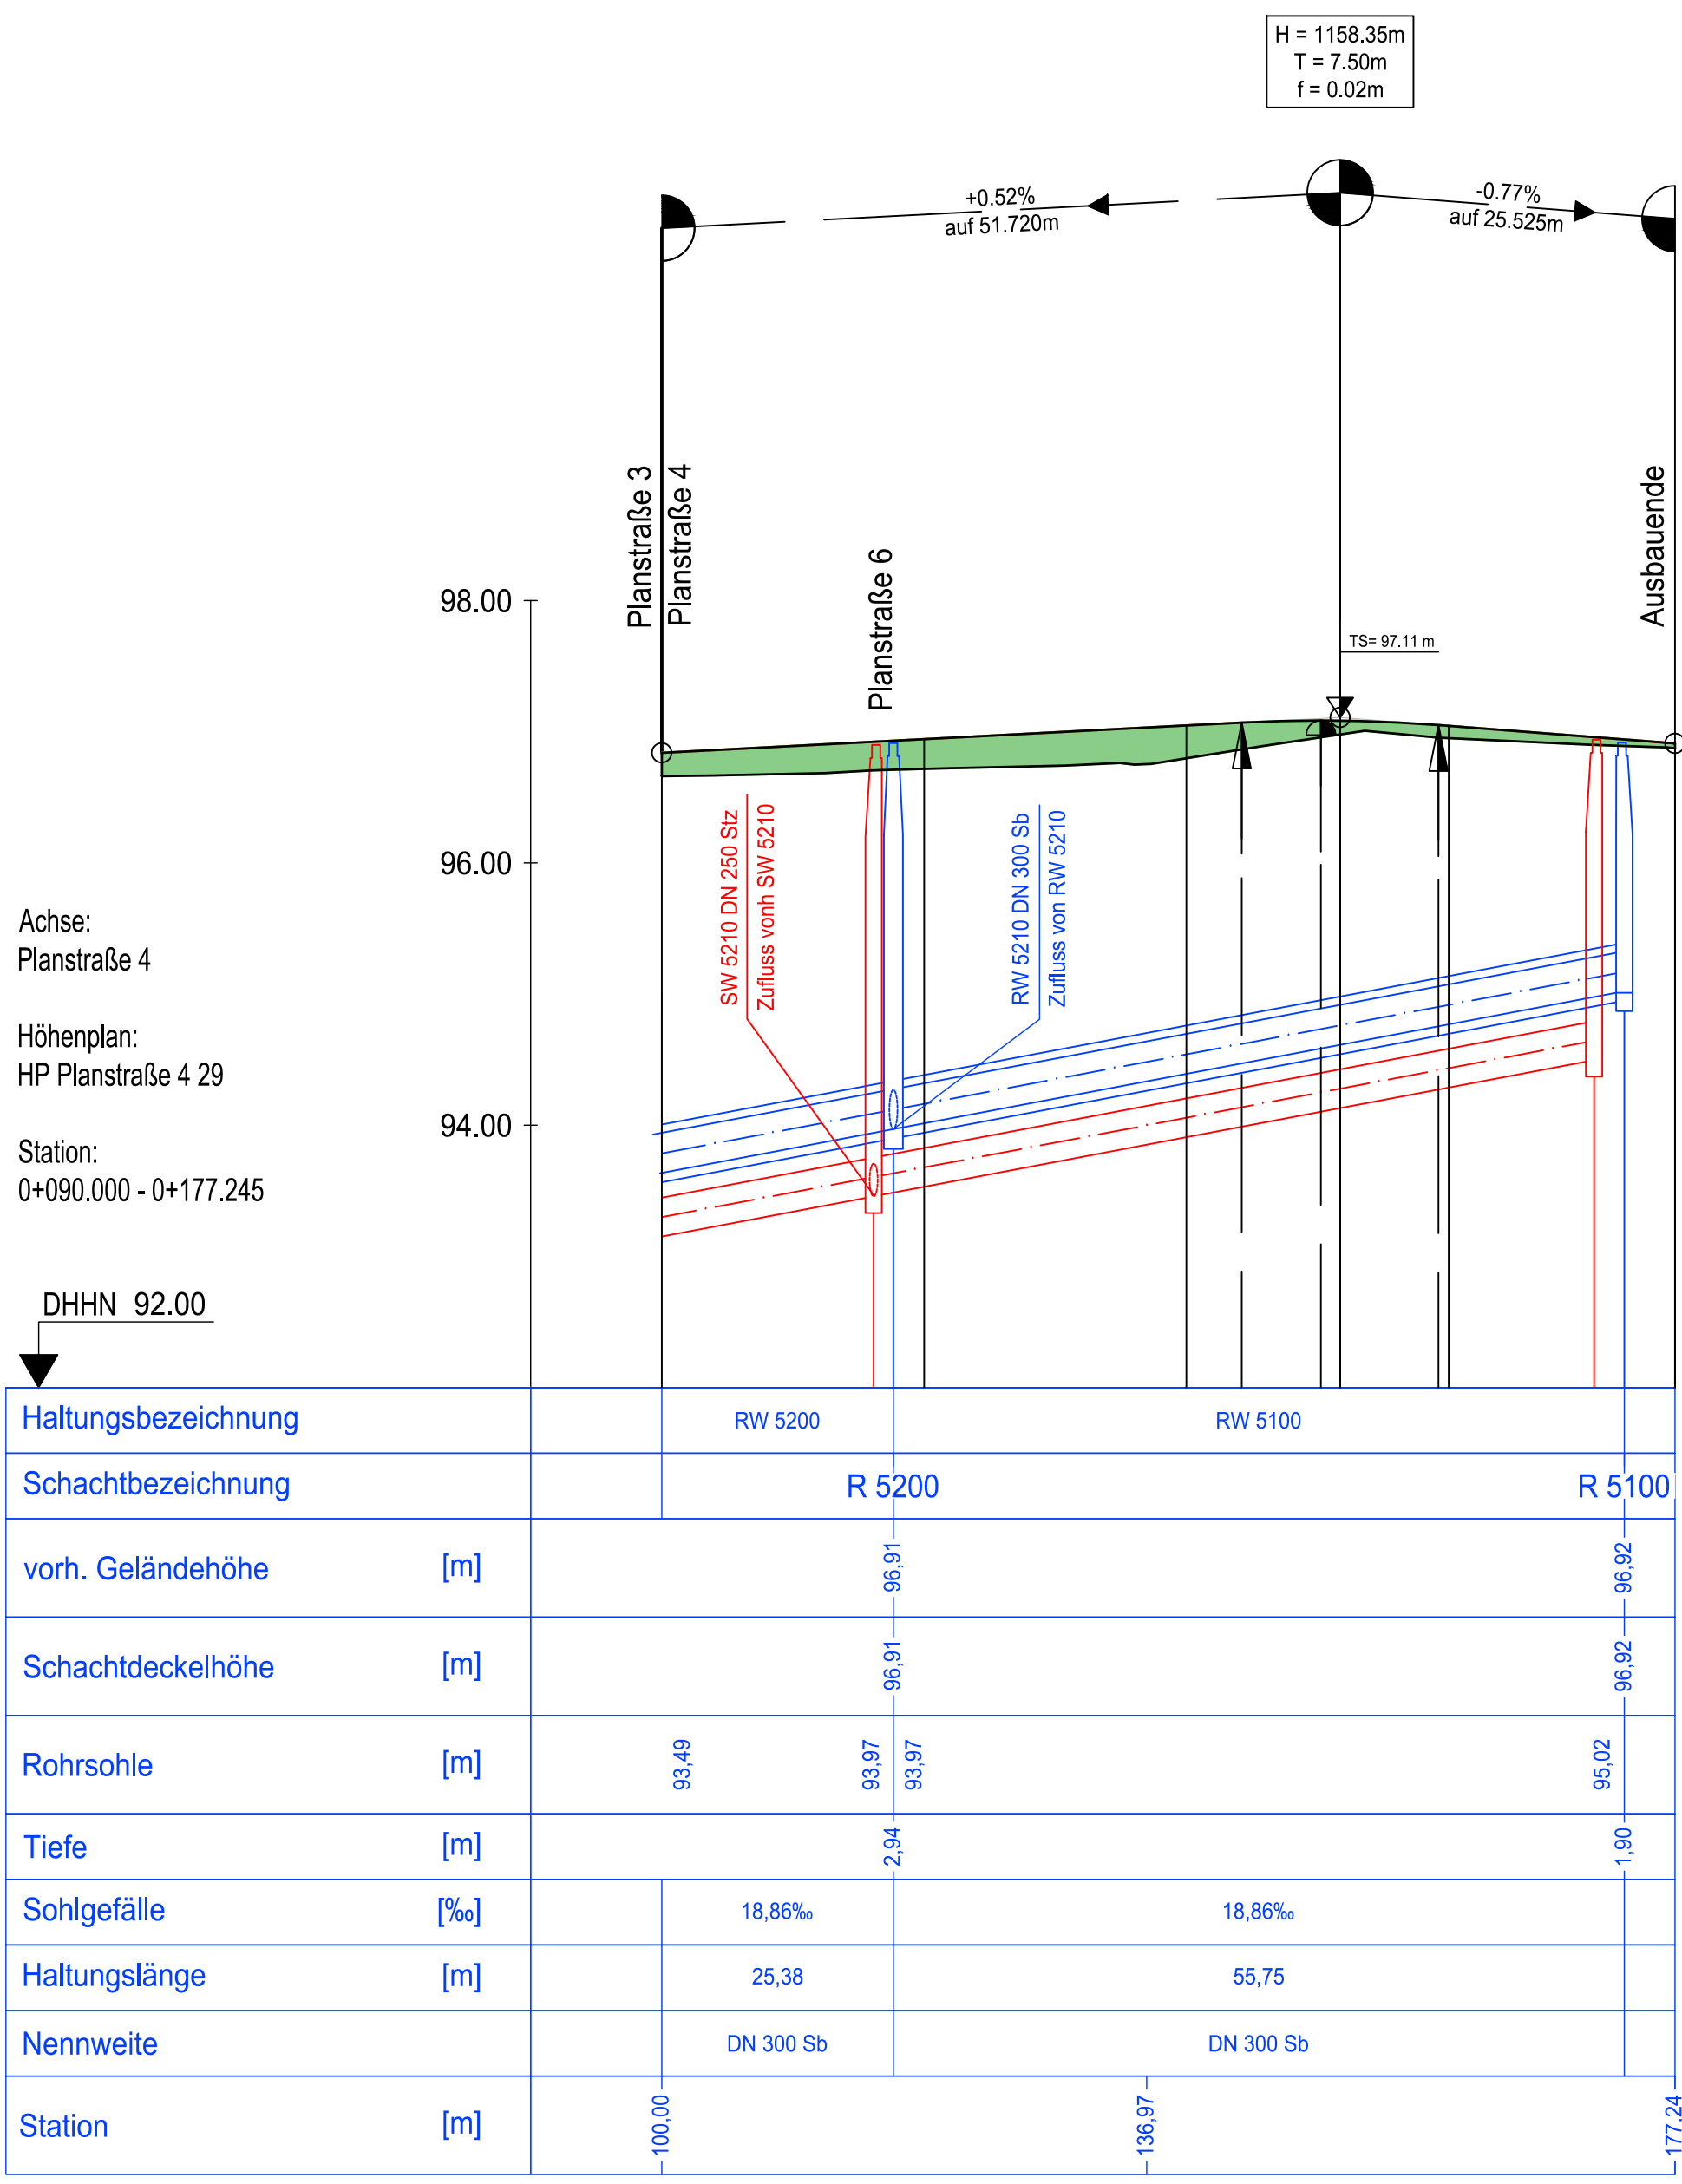

Haltungsbezeichnung	SW4310_p	SW5200	SW5100
Schachtbezeichnung	S5200	S5100	
vorh. Geländehöhe [m]	96.90	96.94	
Schachtdeckelhöhe [m]	96.90	96.94	
Rohrsohle [m]	93.48	94.52	
Tiefe [m]	3.42	2.42	
Sohlgefälle [‰]	28.98‰	18.94‰	
Haltungslänge [m]	30.28	54.89	
Nennweite	DN 240 StzDN 250 Stz	DN 250 Stz	
Station [m]	100.00	136.97	177.24

Gradientenhöhe	96.940	96.944	97.033	97.048	97.070	97.086	97.085	97.051	97.045	96.912
Geländehöhe										
Stationierung	0+090.000	0+100.000	0+120.000	0+136.966	0+140.000	0+144.220	0+150.253	0+151.720	0+159.220	0+177.245

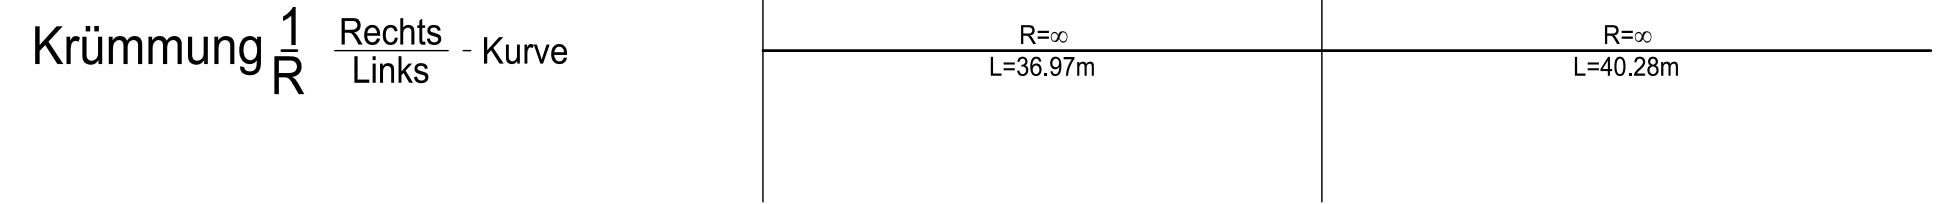

7

6

5

4

3

2

1

ÄNDERUNGEN

DATUM

STADTGESTALTUNG • STRASSENBAU • SIEDLUNGSWASSERWIRTSCHAFT • PROJEKTSTEUERUNG

RÖVER

BERATUNGS- INGENIEUR- VEREIN

RÖVER Ingenieurgesellschaft mbH

Robert-Bosch-Straße 11 • 33334 Gütersloh

Internet: www.roever-gt.de

tel (0 52 41) 2 34 99 - 0

fax (0 52 41) 2 34 99 - 20

mail info@roever-gt.de

ANLAGE

6

BLATT

3

VM 1 Erschließungsgesellschaft mbH

Salzuffer Straße 143

32052 Herford

Bebauungsplans Nr. III/O17

"Wohnen westlich des Ostrings,

beidseits des Bentropheider Weges"

Entwurfsplanung

DATUM

06.10.2025

PROJEKT

PV-1901

BEARBEITET

HU

FORMAT

1320 x 743

AUFTRAGGEBER:

DATUM, UNTERSCHRIFT

ENTWURFSVERFASSER:

06.10.2025

DATUM, UNTERSCHRIFT

Lage-system: ETRS89

Höhen-system: örtlich

Geobasis-daten: des Landes NRW © Geobasis NRW 2022

Planstraße 6

Planstraße 4

96.00
94.00
92.00

RW 5200 DN 300 Sb
Abfluss nach RW 5200

SW 5200 DN 250 StL
Abfluss nach SW 5200

-2.50%
1.410m

-1.49%
37.879m

Achse:
Planstraße 6

Höhenplan:
HP Planstraße 6 17

Station:
0+097.600 - 0+142.108

DHHN 90.00

	RW 5200	R 5210
Haltungsbezeichnung		
Schachtbezeichnung	R 5200	R 5210
vorh. Geländehöhe [m]	96.00	96.49
Schachdeckelhöhe [m]	96.01	96.57
Rohrsohle [m]	95.97	94.70
Tiefe [m]	2.04	1.87
Sohlgefälle [%]		22.21%
Haltungslänge [m]		32.86
Nennweite		DN 300 Sb
Station [m]	97.60	

Haltungsbezeichnung		SW5210	
Schachtbezeichnung	S5200		S5210
vorh. Geländehöhe [m]	96,70		96,47
Schachdeckelhöhe [m]	96,50		96,51
Rohrsohle [m]	93,48		94,20
Tiefe [m]	3,62		2,34
Sohlgefälle [%]		19,95%	
Haltungslänge [m]		36,09	
Nennweite		DN 250 Stz	
Station [m]	97,60		

[illegible]

Technical drawing of a sewerage system plan and profile.

Plan View (Top):

- Planstraße 7
- Manhole elevations: 4.750m, 51.769m, 24.971m
- Slopes: -0.45‰, -1.43‰, -1.73‰
- Box: H = 3845.93m, T = 6.00m, f = 0.00m

Profile View (Bottom):

- Planstraße 3
- Rote Erde
- Manhole elevations: 96.00, 92.00
- Labels: Zulauf von SW 4300, Zulauf von RW 4300, Zulauf von SW 5300, RW 4300 DN 300 Sb, RW 5300 DN 400 Sb, Anschluss an vorh. RW-Kanal DN 500 Beton, Anschluss an vorh. SW-Kanal DN 250 Stz
- Stationing: DHHN 91.00
- Scale: 0.00 to 0.00

Haltungsbezeichnung		SW4400	SW4500	
Schachtbezeichnung	R 4400		R4500	R 4600
vorh. Geländehöhe [m]	96,52	96,05	96,05	95,55
Schachtdeckelhöhe [m]	96,60	96,12	96,12	95,54
Rohrsohle [m]	92,81	92,18	92,18	91,47
Tiefe [m]	3,80	3,94	3,94	4,07
Sohlgefälle [%]		19,79‰	19,79‰	
Haltungslänge [m]		31,69	35,77	
Nennweite		DN 250 Stz	DN 250 Stz	
Station [m]	0,00	21,22	34,41	47,59
				75,33
				79,46
				83,59

Gradientenhöhe	96.650 96.631 96.531 96.599	96.338 96.321	96.133	96.093 95.945 95.857 95.787 95.753 95.698	95.502 95.411 95.421 95.404 95.340 95.340
Geländehöhe		96.295	96.062	95.070	
Stationierung		+020,000	+034,407	+040,000	+060,000

H = 1087.61m
T = 10.00m
f = 0.05m

+0.94%
45.066m

-0.90%
34.834m

-1.60%
10.034m

Planstraße 3

Planstraße 8

TS = SP 25 n

Am Niederrbruch

Zulauf von RW 6100
RW 6100 DN 400 Sp
Zulauf von RW 6200
RW 6200 DN 400 Sp
Zulauf von SWD1
SW 6200 DN 400
Zulauf von SWD2
SW 6200 DN 400

Achse:
Planstraße 8

Höhenplan:
HP Planstraße 3 Stichweg 14

Station:
0+000.000 - 0+094.700

DHHN 90.00

Haltungsbezeichnung	RW6200
Schachtbezeichnung	R5300 R6200
vorh. Geländehöhe [m]	96.97
Schachdeckelhöhe [m]	96.82
Rohrsohle [m]	95.49
Tiefe [m]	1.33
Sohlgefälle [%]	13.77%
Haltungslänge [m]	87.84
Nennweite	DN 400 Sp
Station [m]	0.00

Haltungsbezeichnung			SW6200	
Schachtbezeichnung		S5300		S 62
vord. Geländehöhe [m]		96,90		96,78
Schachtdeckelhöhe [m]		96,78		96,78
Rohrsohle [m]		93,00		94,20
Tiefe [m]		3,78		2,58
Sohlgefälle [‰]			13,76%	
Haltungslänge [m]			87,19	
Nennweite			DN 250 Stz.	
Station [m]	0,00			

[illegible]

7	
6	
5	
4	
3	
2	
1	
ÄNDERUNGEN	DATUM

STADTGESTALTUNG • STRASSENBAU • SIEDLUNGSWASSERWIRTSCHAFT • PROJEKTSTEUERUNG

ROEVER

ROEVER Ingenieurgesellschaft mbH
Robert-Bosch-Straße 11 • 33334 Gütersloh
Internet www.roever-gt.de


tel (0 52 41) 2 34 99-0
fax (0 52 41) 2 34 99-20
mail info@roever-gt.de

■ BERATENDE INGENIEURE VBI

VM 1 Erschließungsgesellschaft mbH Salzfurter Straße 143 32052 Herford	ANLAGE 6		BLATT 4	
	HÖHENPLAN Straßen und Kanäle			
	MAßSTAB 1:500/501			
	DATUM 06.10.2023			
Bebauungsplans Nr. III/O17 "Wohnen westlich des Ostringes, beidseits des Bentrupheider Weges" Entwurfsplanung				
PROJEKT PVI-1901				
BEARBEITET Hu				
FORMAT A3 (297 x 420)				

<p>AUFTRAGGEBER:</p> <p>DATUM, UNTERSCHRIFT</p>	<p>ENTWURFSVERFASSER:</p> <div data-bbox="3155 1769 3228 1776">  </div> <p>08.10.2025 71334 Göttersloh</p> <p>DATUM, UNTERSCHRIFT</p>
<p>Lagesystem: ETRS89 Höhensystem: örtlich</p>	<p>Geobasisdaten des Landes NRW © Geobasis NRW 2022</p>

Bentruperheider Weg

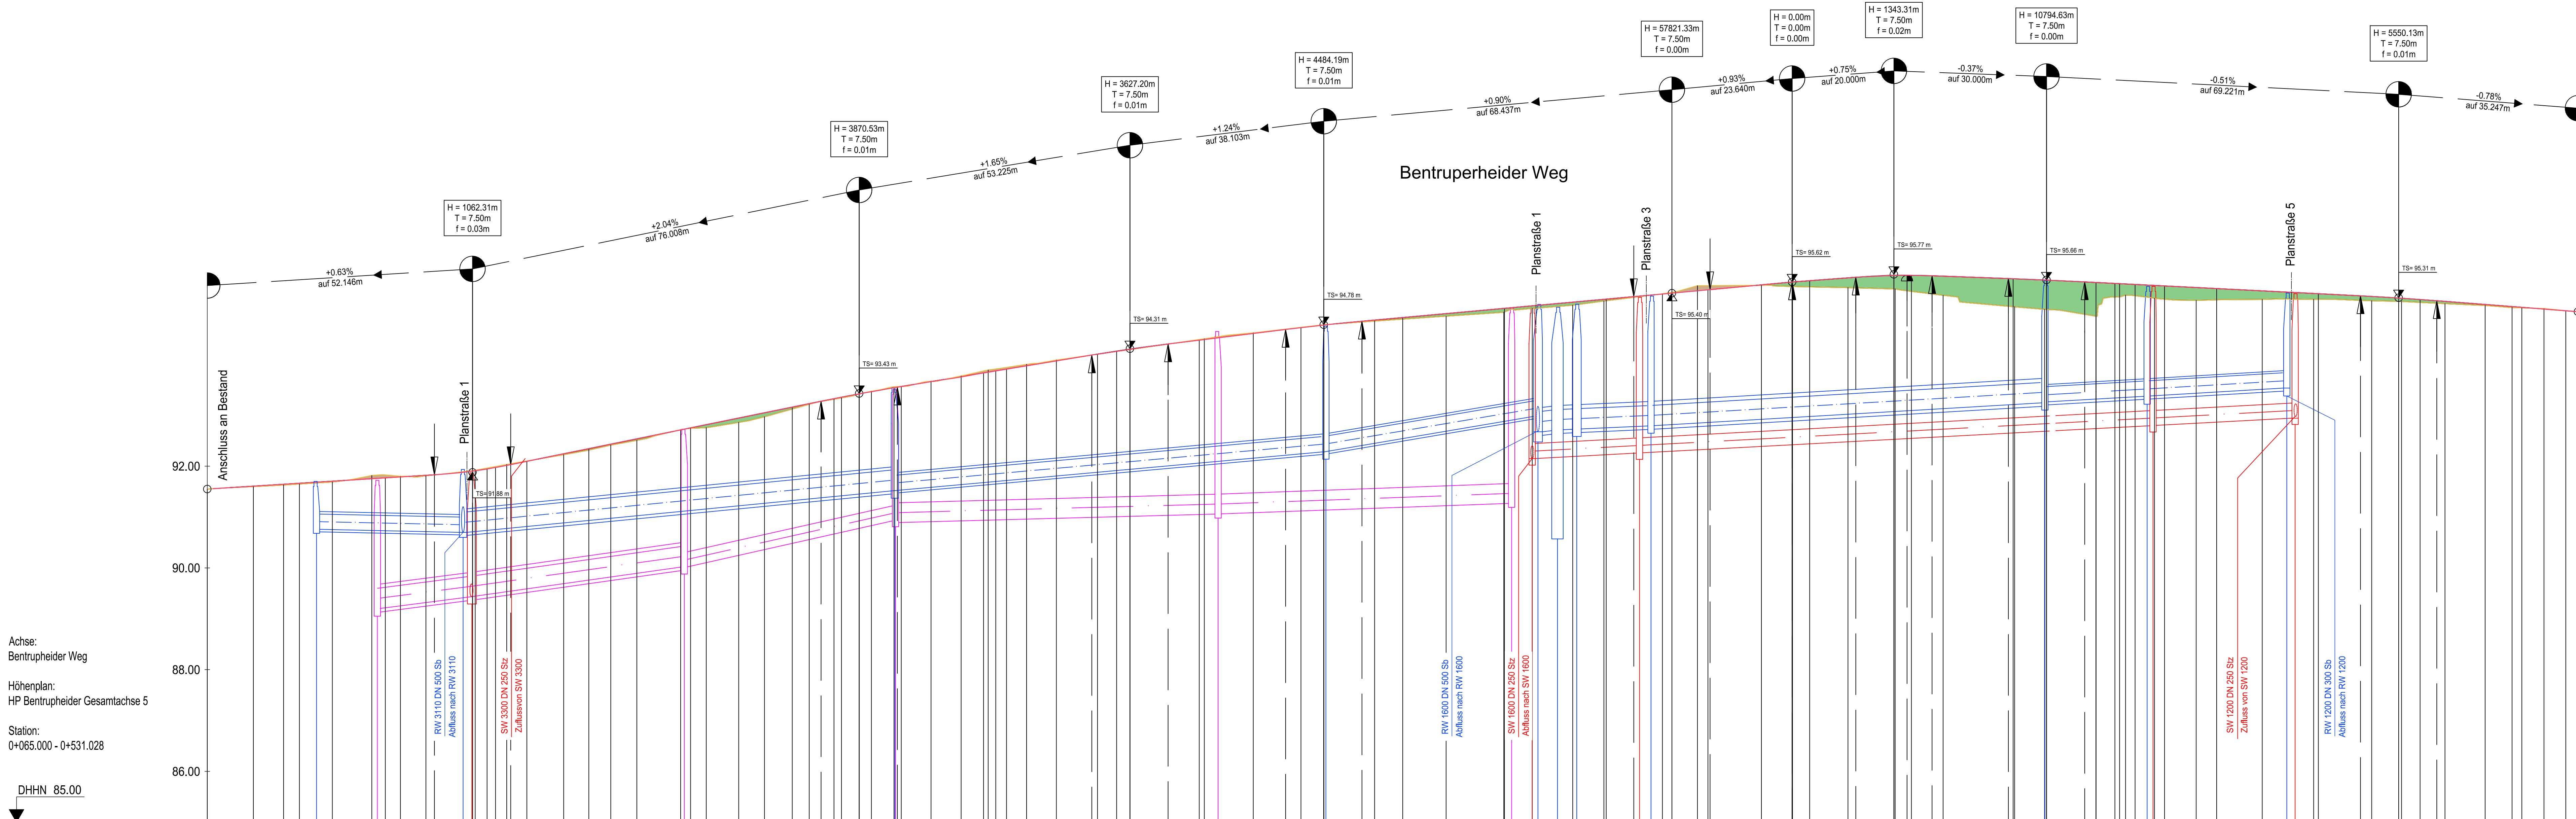


Haltungsbezeichnung		RW1630		RW1620		RW1610		RW1601		RW1520		RW1510		RW1500		RW1400		RW1300		RW1200			
Schachtbezeichnung		R1630		R 3100		R1620		R1610		R 1600		RKB I		R 1510		R1500		R1400		R1300		R1200	
Schachtdeckelhöhe	[m]	91.26		91.94		91.94		94.75		95.18		95.18		95.18		95.18		95.18		95.40		95.40	
Rohrsohle	[m]	90.83		90.75		90.75		92.28		92.28		92.28		92.73		92.73		92.73		92.73		92.73	
Tiefe	[m]	0.97		1.18		1.18		2.02		2.02		2.02		2.02		2.02		2.02		2.02		2.02	
Sohlgefälle	[‰]	2.78%		2.78%		2.78%		9.09%		9.09%		9.09%		9.09%		9.09%		5.87%		5.87%		5.87%	
Haltungslänge	[m]	28.82		84.67		84.67		84.31		42.05		3.84		3.80		14.16		77.44		19.55		27.66	
Nennweite		DN 300 Sb		DN 300 Sb		DN 300 Sb		DN 300 Sb		DN 300 Sb		DN 300 Sb		DN 300 Sb		DN 300 Sb		DN 300 Sb		DN 300 Sb		DN 300 Sb	

Haltungsbezeichnung	7465.0081	7465.0080	7465.008	7465.005	7465.004	7465.03	7465.003	S1600	S1500	S1400	S1300	S1200
Schachtbezeichnung		S 3400										
Schachtdeckelhöhe	[m]	91.87						91.11	91.11	91.11	91.11	91.11
Rohrsohle	[m]		91.87					91.11	91.11	91.11	91.11	91.11
Tiefe	[m]		2.00					2.04	2.04	2.04	2.04	2.04
Sohlgefälle	[‰]							5.35%	5.35%	5.35%	5.35%	5.35%
Haltungslänge	[m]							21.09	81.20	19.55	27.82	
Nennweite			DN 250 Stz					DN 250 Stz	DN 250 Stz	DN 250 Stz	DN 250 Stz	DN 250 Stz

Haltungsbezeichnung	7465.0081	7465.0080	7465.008	7465.005	7465.004	7465.03	7465.003	7465.003				
Schachtbezeichnung	7465009		7465008		7465005		7465004					
Schachtdeckelhöhe	[m]	91.72		91.72		91.13	91.13	91.13				
Rohrsohle	[m]	90.20		90.20		91.13	91.13	91.13				
Tiefe	[m]	2.52		2.52		3.37	3.37	3.37				
Sohlgefälle	[‰]	12.92%		14.14%		0.00%	2.67%	0.00%				
Haltungslänge	[m]	18.58		41.72		63.63	57.70	0.00				
Nennweite		DN 400 Stz		DN 400 Stz		DN 250 Stz	DN 250 Stz	DN 250 Stz				

Gradientenhöhe	91.550	
Geländehöhe	91.599	91.603	91.604	91.605	92.723	

Lärmschutzwall

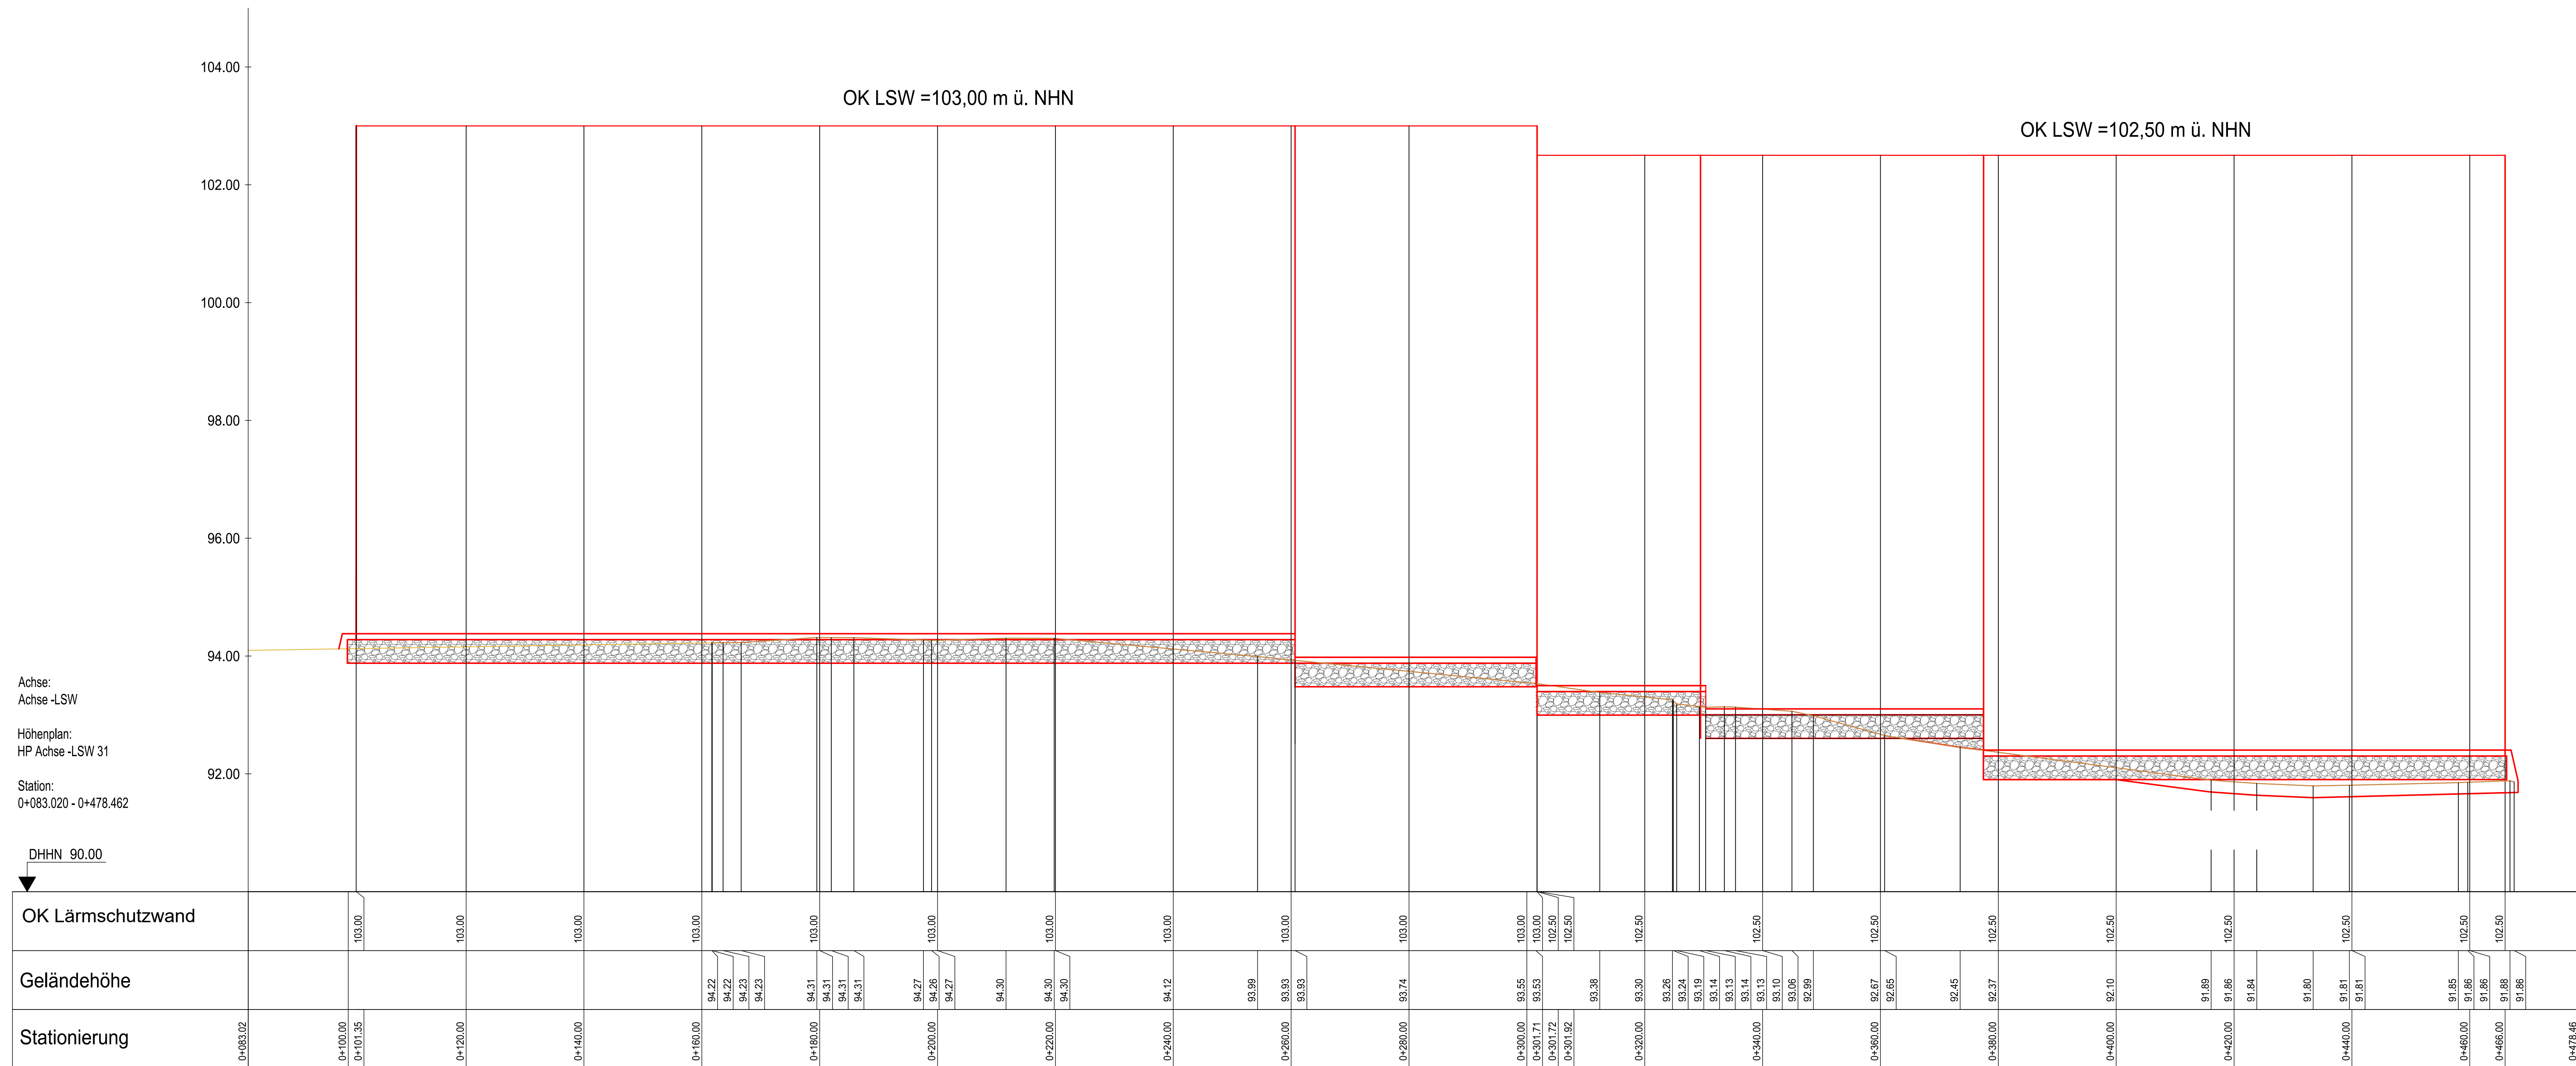

7	
6	
5	
4	
3	
2	
1	
ÄNDERUNGEN	DATUM

STADTGESTALTUNG • STRASSENBAU • SIEDLUNGSWASSERWIRTSCHAFT • PROJEKTSTEUERUNG

ROVER

ROVER Ingenieurgesellschaft mbH
Robert-Bosch-Straße 11 • 33334 Gütersloh
Internet www.roever-gt.de


tel (0 52 41) 2 34 99-0
fax (0 52 41) 2 34 99-20
mail info@roever-gt.de

■ BERATENDE INGENIEURE VBI

VM 1 Erschließungsgesellschaft mbH Salzufer Straße 143 32052 Herford	ANLAGE <div>6</div>		BLATT <div>6</div>	
	HÖHENPLAN Lärmschutzwand			
	MAßSTAB 1:500/50			
	DATUM 06.10.2025			
BEBAUUNGSPLANS NR. III/O17 "Wohnen westlich des Ostringes, beidseits des Bentruuperheider Weges" Entwurfsplanung				
PROJEKT PV-1901				
BEARBEITET Hu				
FORMAT 1320 x 891				

<p>AUFTRAGGEBER:</p> <p>DATUM, UNTERSCHRIFT</p>	<p>ENTWURFSVERFASSER:</p> <div data-bbox="3230 1690 3326 1696">  </div> <p>06.10.2025</p> <p>DATUM, UNTERSCHRIFT</p>
<p>Lagesystem: ETRS89</p> <p>Höhensystem: örtlich</p>	<p>Geobasisdaten des Landes NRW © Geobasis NRW 2022</p>

RQ 1 Bentrupheider Weg
Station 0+148,00

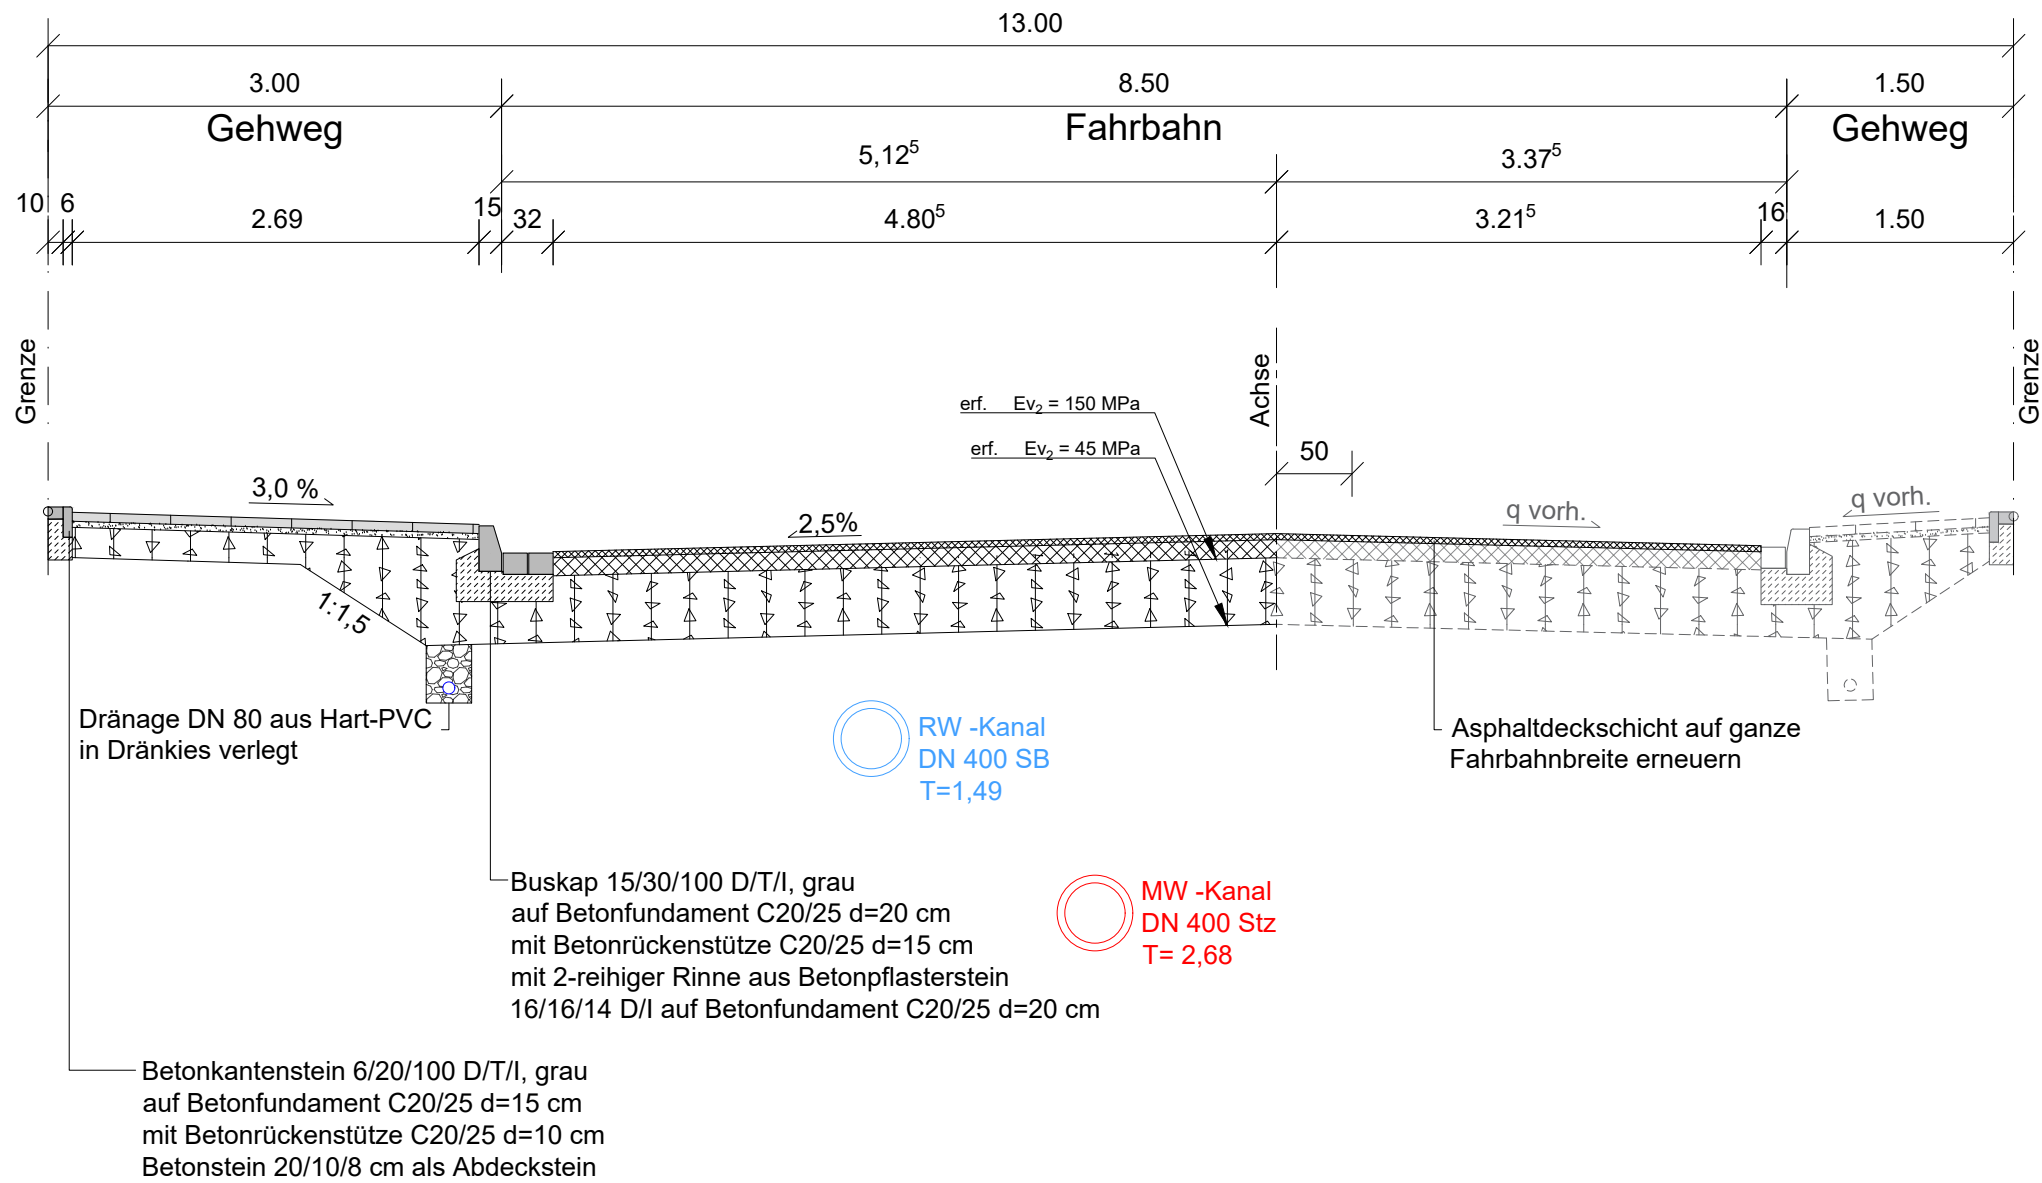

Aufbau Gehweg

6,0 cm Gehwegplatten 40/40/6 cm
4,0 cm Pflasterbettung
20,0 cm Schottertragschicht
30,0 cm Gesamtaufbau

Aufbau Fahrbahn


Bk 1,8 gemäß RStO 12, Tafel 1, Zeile 5

4,0 cm Asphaltdeckschicht
12,0 cm Asphalttragschicht
44,0 cm Schottertragschicht
60,0 cm Gesamtaufbau

Gehweg Vorhanden

Betonkantensteinpflaster 20/10/8 mit Hochbordstein und Betonkantenstein als Randeinfassungen

RQ 2 Bentrupheider Weg
Station 0+182,50

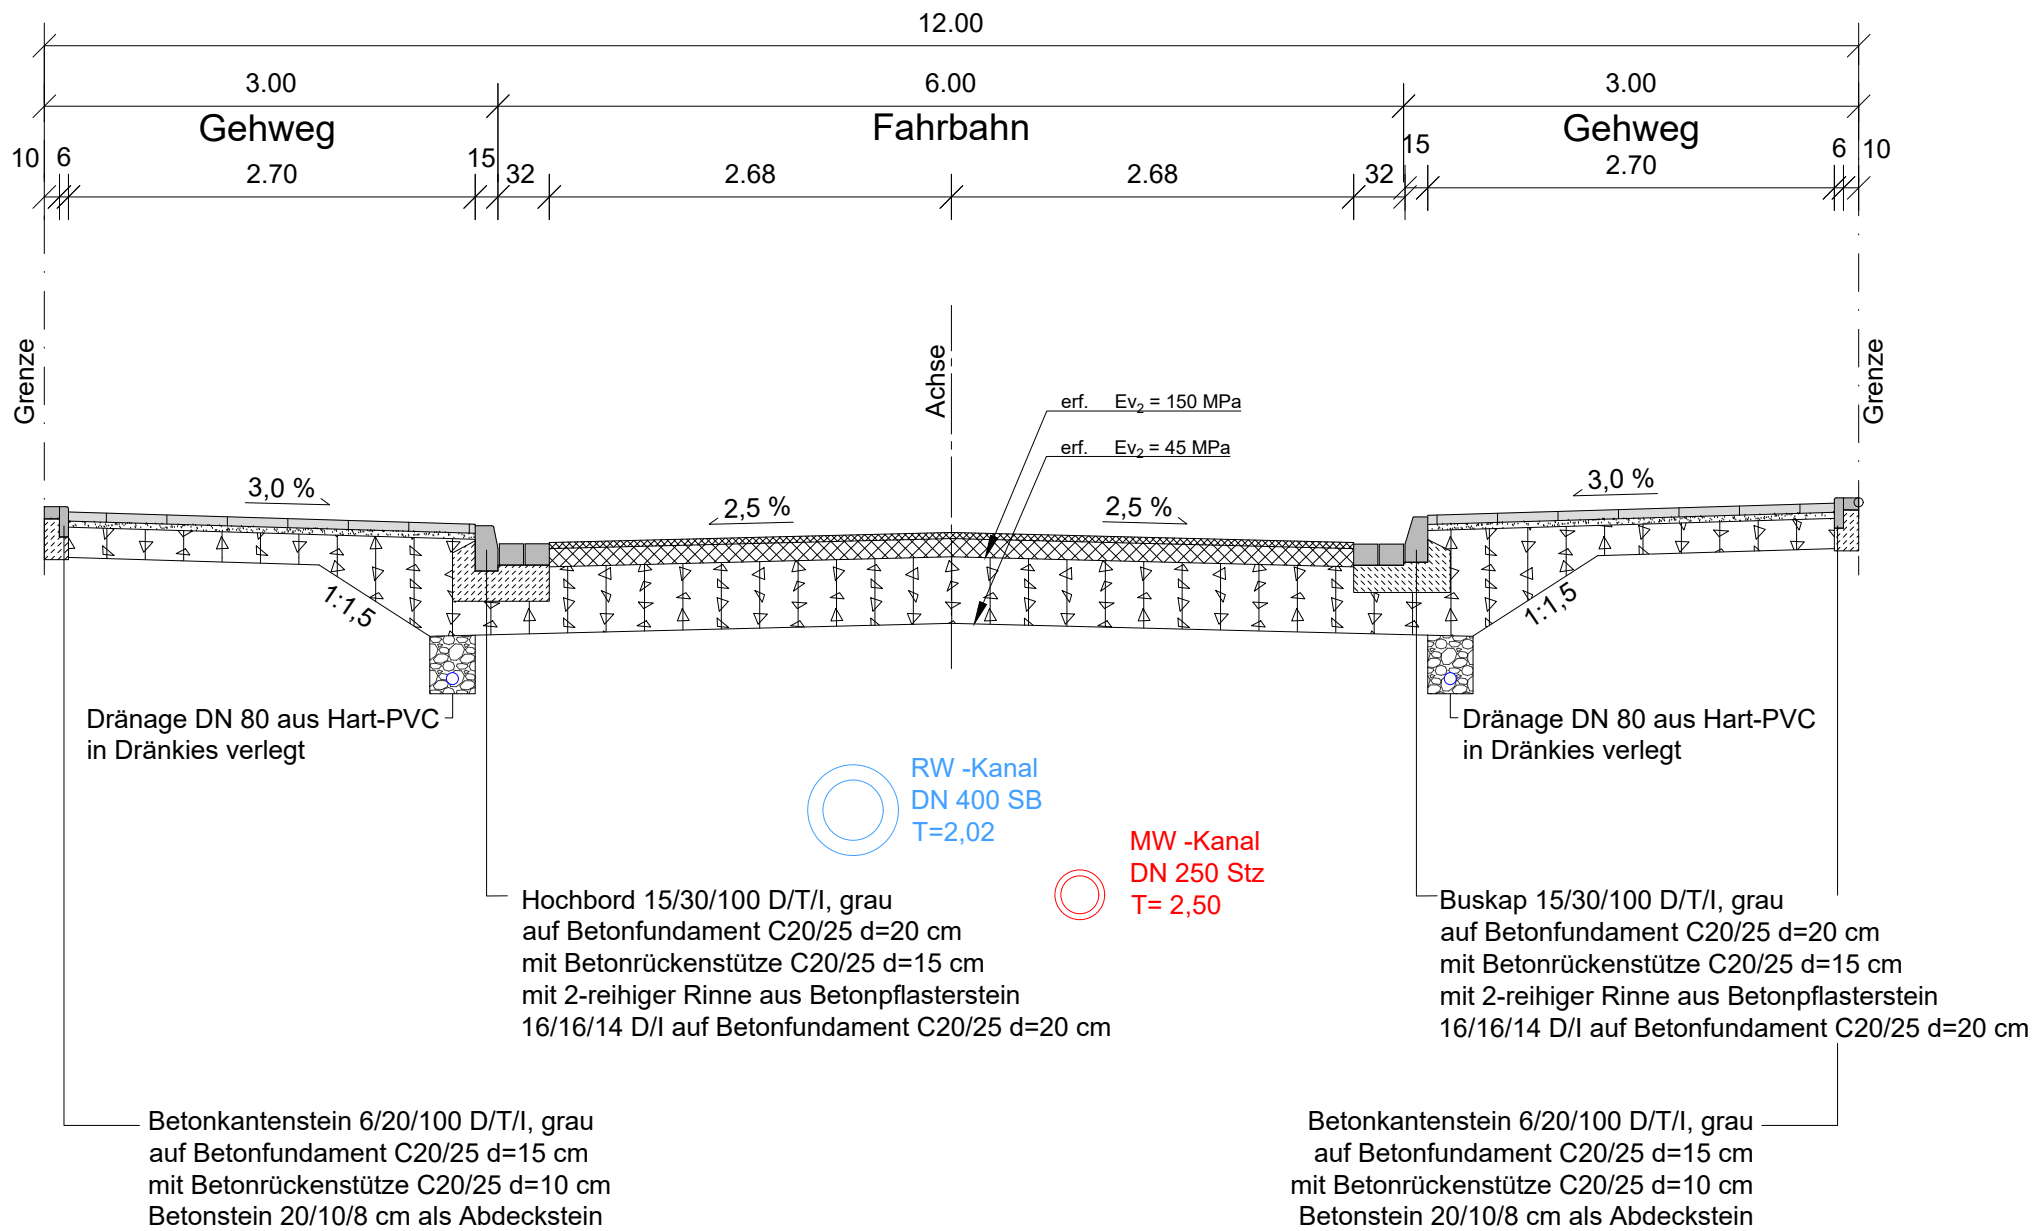

Aufbau Gehweg

6,0 cm Gehwegplatten 40/40/6 cm
4,0 cm Pflasterbettung
20,0 cm Schottertragschicht
30,0 cm Gesamtaufbau

Aufbau Fahrbahn

Bk 1,8 gemäß RStO 12, Tafel 1, Zeile 5

4,0 cm Asphaltdeckschicht
12,0 cm Asphalttragschicht
44,0 cm Schottertragschicht
60,0 cm Gesamtaufbau

STADTGESTALTUNG • STRASSENBAU • SIEDLUNGSWASSERWIRTSCHAFT • PROJEKTSTEUERUNG

RÖVER

BERATENDE INGENIEURE VBI

RÖVER Ingenieurgesellschaft mbH
Robert-Bosch-Straße 11 • 33334 Gütersloh
Internet www.roever-gt.de

tel (0 52 41) 2 34 99 - 0
fax (0 52 41) 2 34 99-20
mail info@roever-gt.de

VM 1 Erschließungsgesellschaft mbH
Salzufler Straße 143
32052 Herford

Bebauungsplan Nr. III/O17
"Wohnen westlich des Ostrings,
beidseits des Bentruperheider Weges"
-Entwurfsplanung-

ANLAGE
14.2

BLATT
1

REGELQUERSCHNITT

MAßSTAB
1:50

DATUM	30.09.2025
PROJEKT	PV-1901
BEARBEITET	Di
FORMAT	765 x 297

AUFTRAGGEBER:

DATUM, UNTERSCHRIFT

ENTWURFSVERFASSER:


RÖVER

BERATENDE INGENIEURE VBI
INGENIEURGESSELLSCHAFT MBH
Robert-Bosch-Straße 11 • 33334 Gütersloh


30.09.2025

DATUM, UNTERSCHRIFT


RQ 3 Bentruperheider Weg
Station 0+255,00

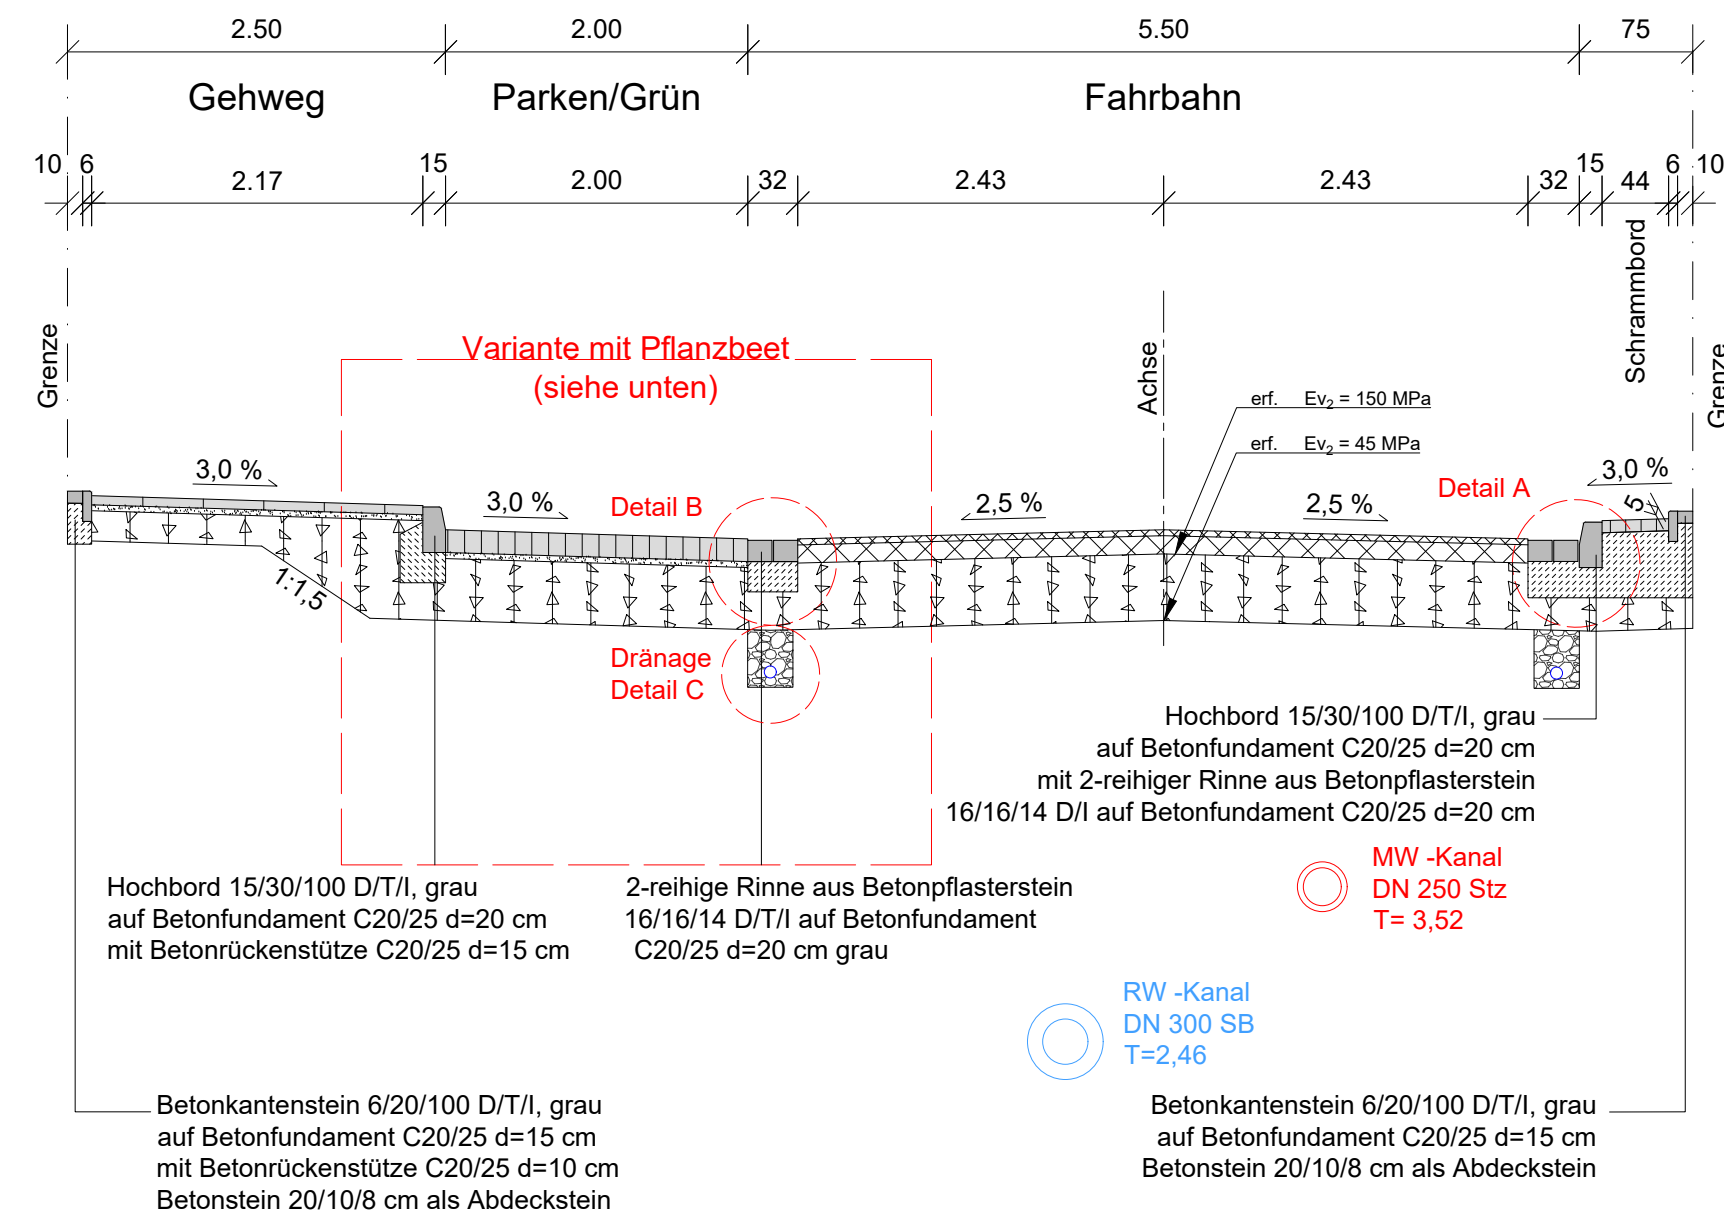


RQ 4 Bentruperheider Weg
Station 0+255,00

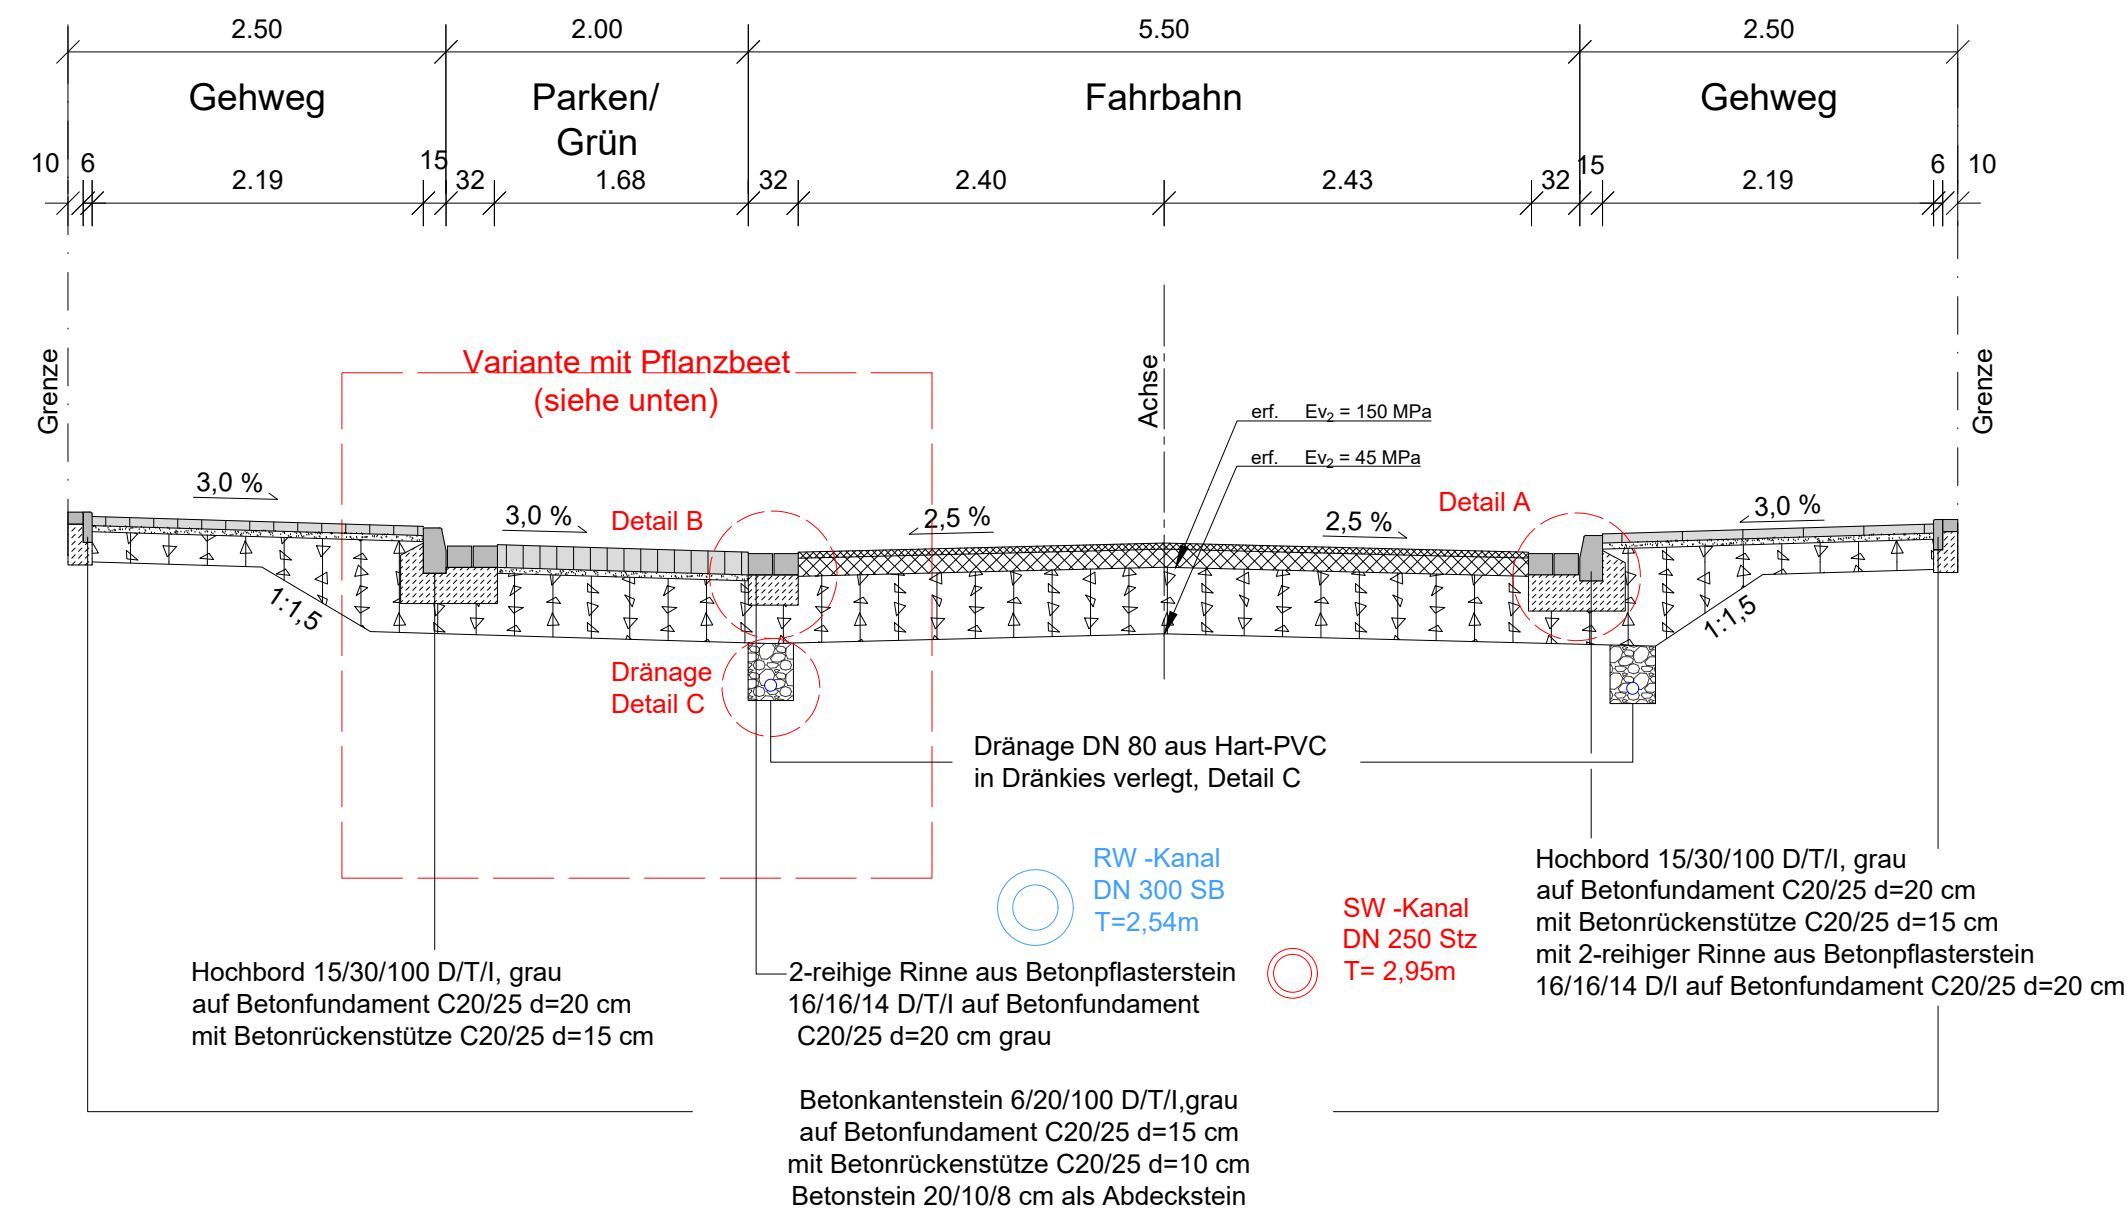

Detail A

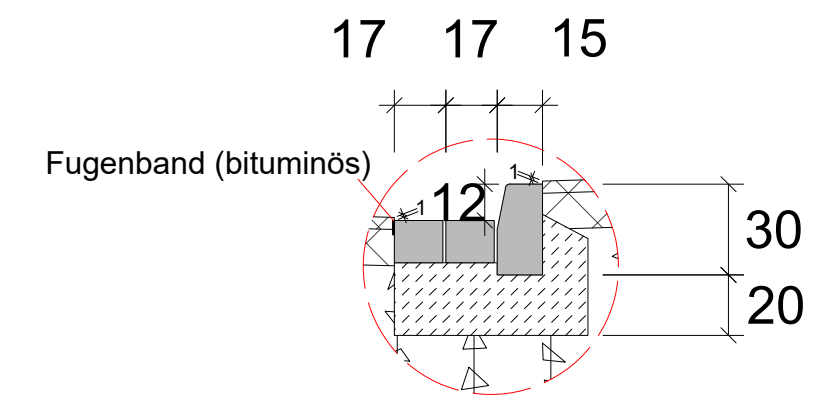

Detail B

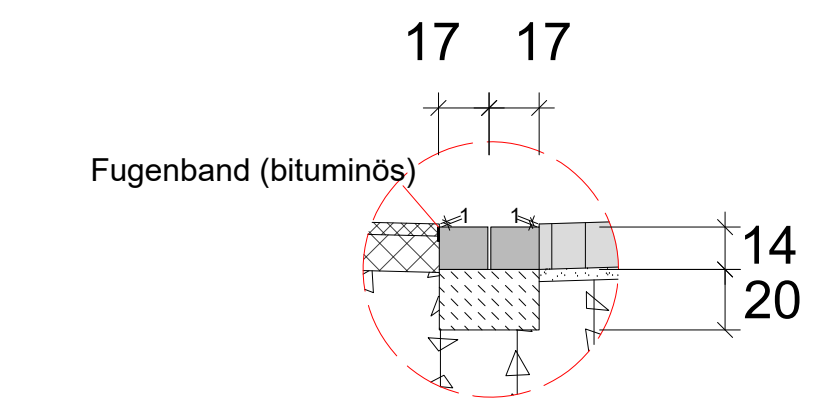

Dränage Detail C



Aufbau Gehweg

6,0 cm Gehwegplatten 40/40/6 cm
4,0 cm Pflasterbettung
20,0 cm Schottertragschicht
30,0 cm Gesamtaufbau

Aufbau Parkstreifen

Bk 1,8 gemäß RStO 12, Tafel 3, Zeile 3

15,0 cm Natursteingroßpflaster
4,0 cm Pflasterbettung
41,0 cm Schottertragschicht 0/45
60,0 cm Gesamtaufbau

Aufbau Fahrbahn

Bk 1,8 gemäß RStO 12, Tafel 1, Zeile 5

4,0 cm Asphaltdeckschicht
12,0 cm Asphalttragschicht
44,0 cm Schottertragschicht
60,0 cm Gesamtaufbau

Aufbau Schrammbord

8,0 cm Betonsteinpflaster 20/10/8 cm
42,0 cm Beton C20/25
22,0 cm Schottertragschicht
>60,0 cm Gesamtaufbau

Aufbau Parkstreifen

Bk 1,8 gemäß RStO 12, Tafel 3, Zeile 3

15,0 cm Natursteingroßpflaster
4,0 cm Pflasterbettung
41,0 cm Schottertragschicht 0/45
60,0 cm Gesamtaufbau

Aufbau Fahrbahn


Bk 1,8 gemäß RStO 12, Tafel 1, Zeile 5

4,0 cm Asphaltdeckschicht
12,0 cm Asphalttragschicht
44,0 cm Schottertragschicht
60,0 cm Gesamtaufbau


Aufbau Gehweg

6,0 cm Gehwegplatten 40/40/6 cm
4,0 cm Pflasterbettung
20,0 cm Schottertragschicht
30,0 cm Gesamtaufbau

zu RQ 3
Variante mit Pflanzbeet

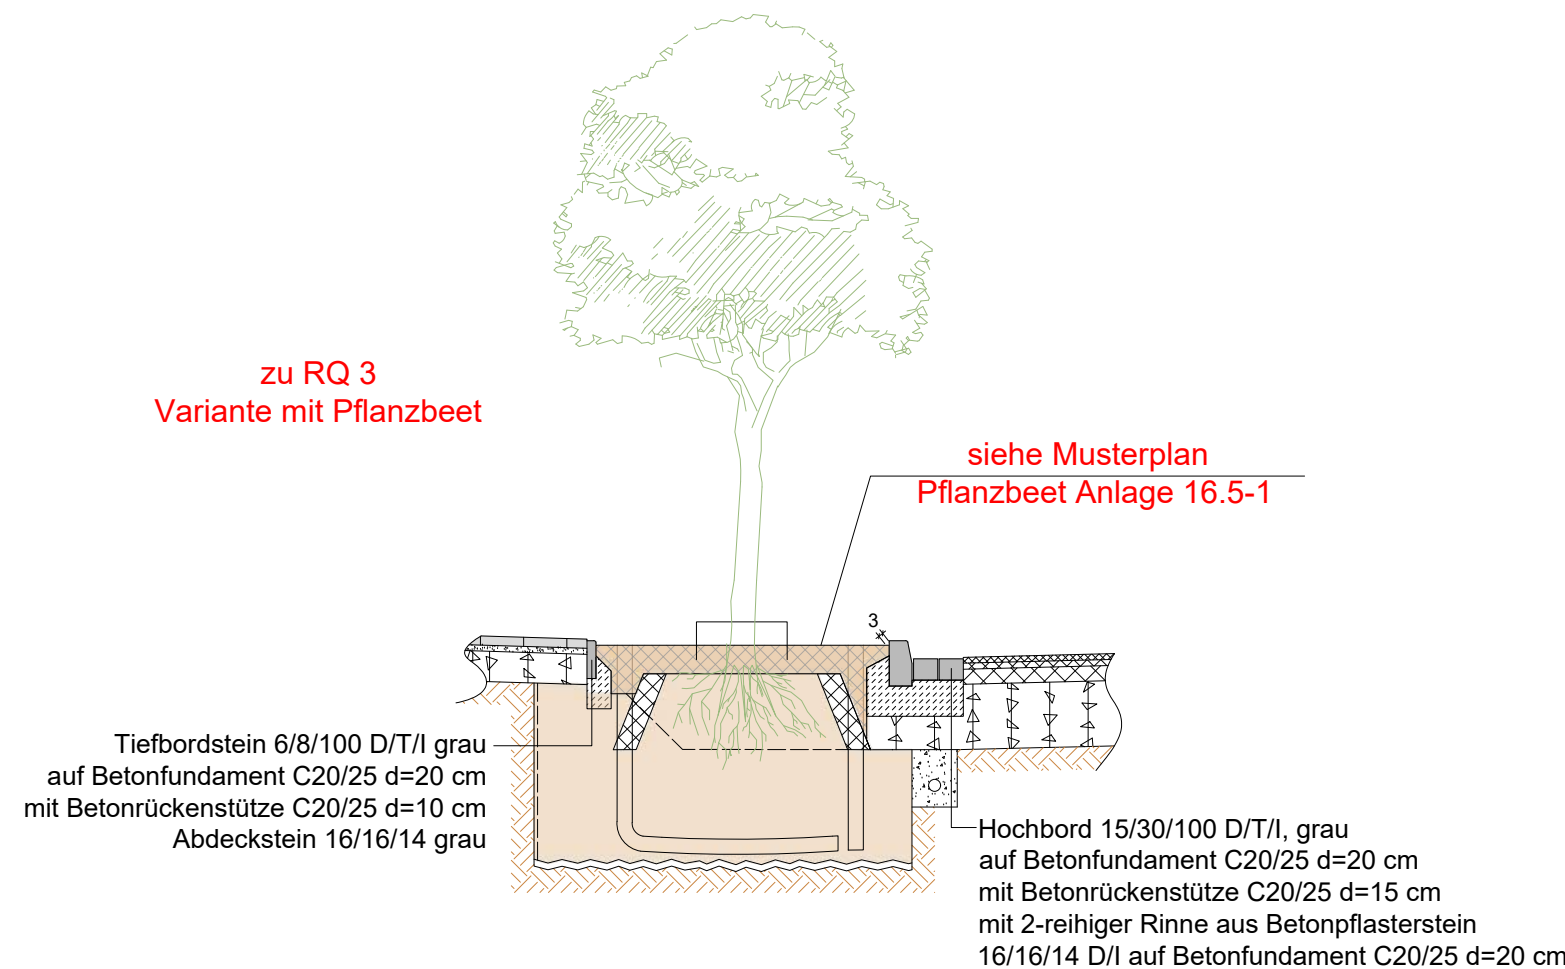

zu RQ 4
Variante mit Pflanzbeet

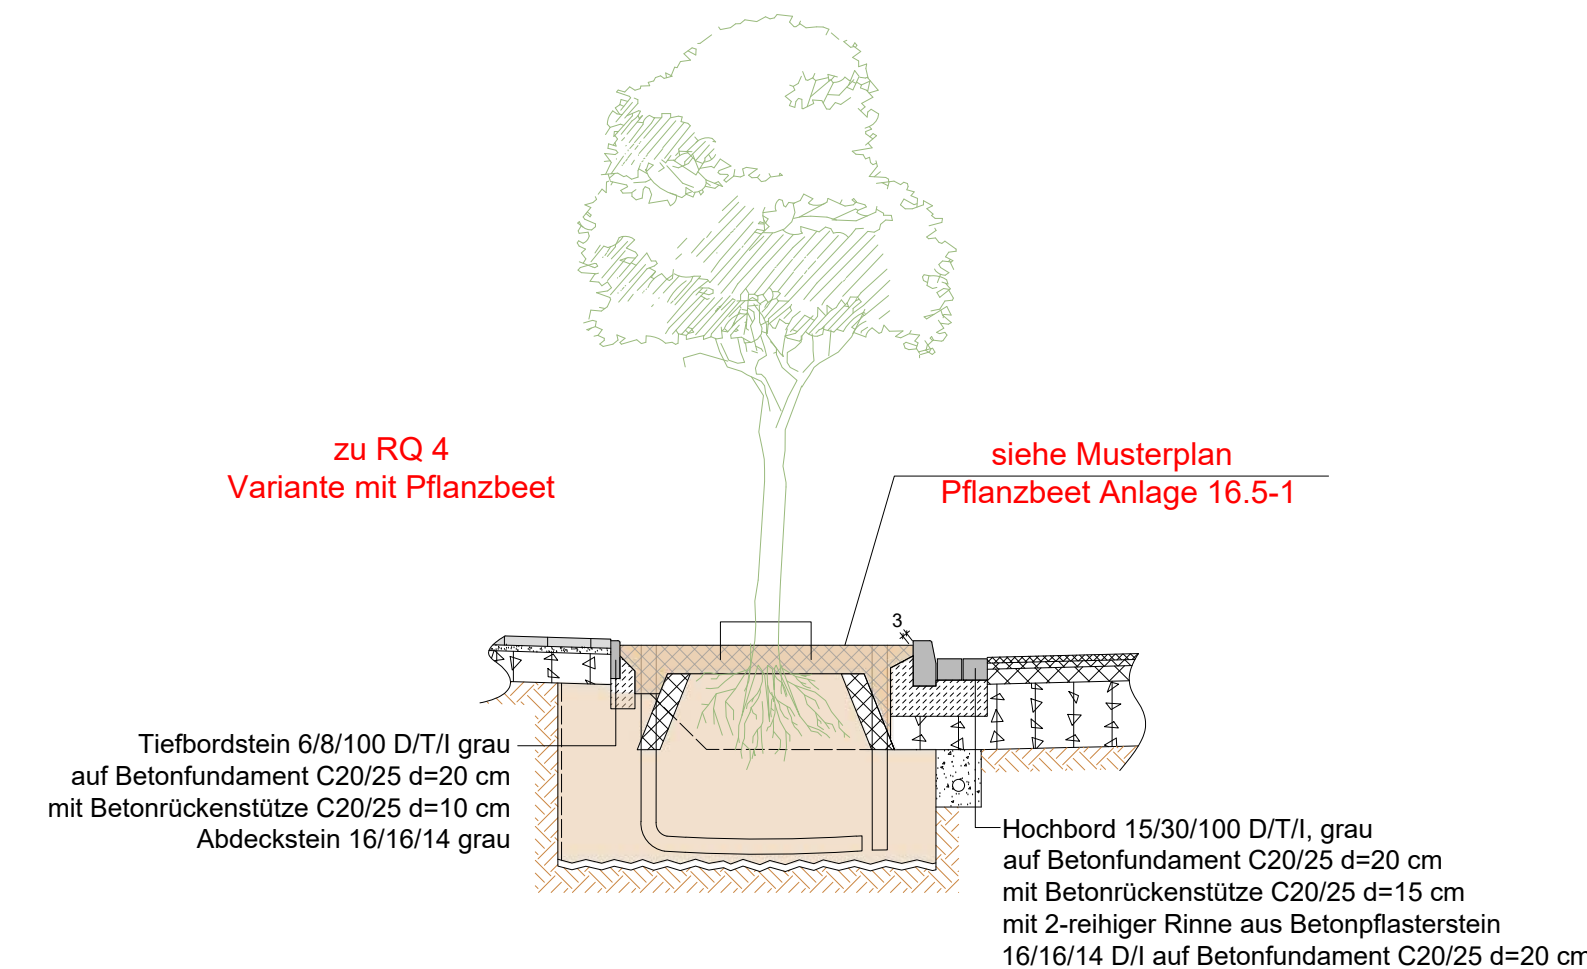

STADTGESTALTUNG • STRASSENBAU • SIEDLUNGSWASSERWIRTSCHAFT • PROJEKTSTEUERUNG

RÖVER Ingenieurgesellschaft mbH
Robert-Bosch-Straße 11 • 33334 Gütersloh
Internet: www.roever-gt.de

tel (0 52 41) 2 34 99-0
fax (0 52 41) 2 34 99-20
mail info@roever-gt.de

VM 1 Erschließungsgesellschaft mbH
Salzufler Straße 143
32052 Herford

Bebauungsplan Nr. III/O17
"Wohnen westlich des Ostrings,
beidseits des Bentruperheider Weges"
-Entwurfsplanung-

ANLAGE 14.2
BLATT 2


REGELQUERSCHNITT

MAßSTAB 1:50 / 1:25

DATUM 30.09.2025
PROJEKT PV-1901
BEARBEITET Di
FORMAT 950 x 446

AUFTRAGGEBER: ENTWURFSVERFASSER:
DATUM, UNTERSCHRIFT 30.09.2025
DATUM, UNTERSCHRIFT

RQ 5 Bentruperheider Weg
Station 0+450,00

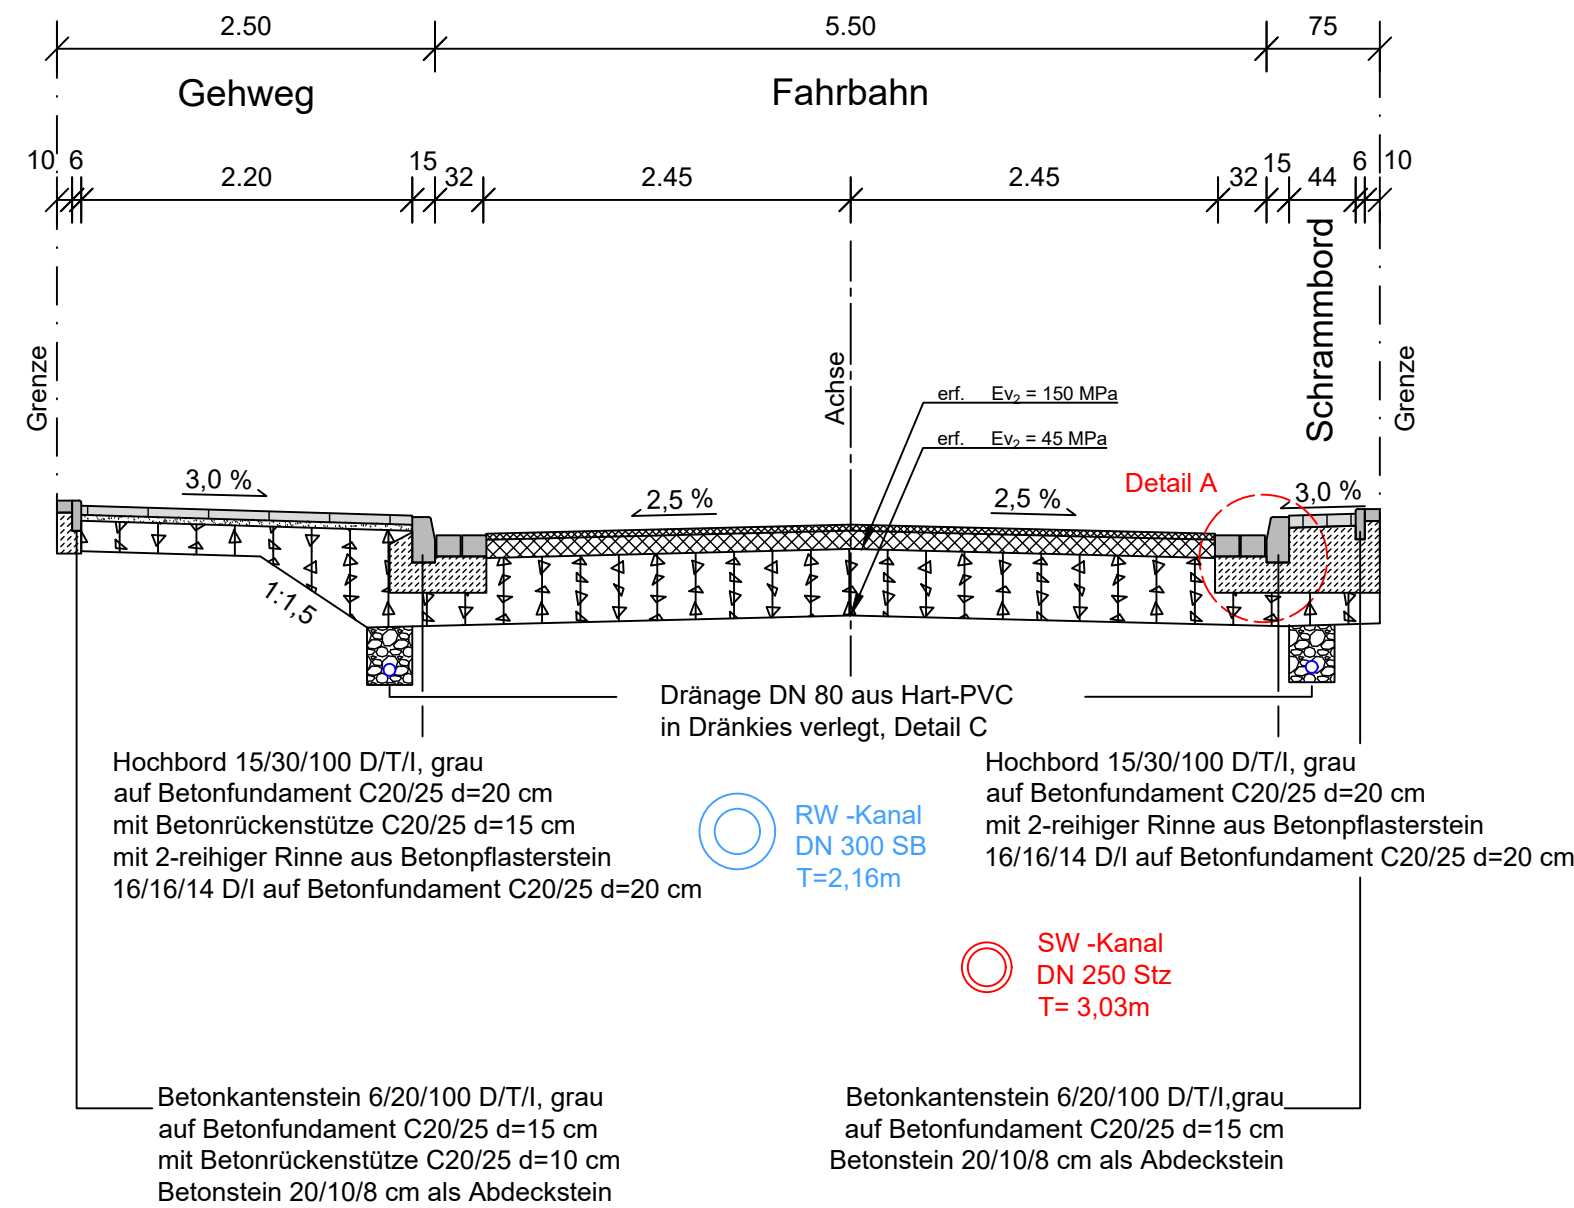

Aufbau Gehweg

6,0 cm Gehwegplatten 40/40/6 cm
4,0 cm Pflasterbettung
20,0 cm Schottertragschicht
30,0 cm Gesamtaufbau


Aufbau Fahrbahn

Bk 1,8 gemäß RStO 12, Tafel 1, Zeile 5
4,0 cm Asphaltdeckschicht
12,0 cm Asphalttragschicht
44,0 cm Schottertragschicht
60,0 cm Gesamtaufbau

Aufbau Schrammbord

8,0 cm Betonsteinpflaster 20/10/8 cm
42,0 cm Beton C20/25
22,0 cm Schottertragschicht
>60,0 cm Gesamtaufbau

RQ 6 Planstraße 1
Station 0+200,00

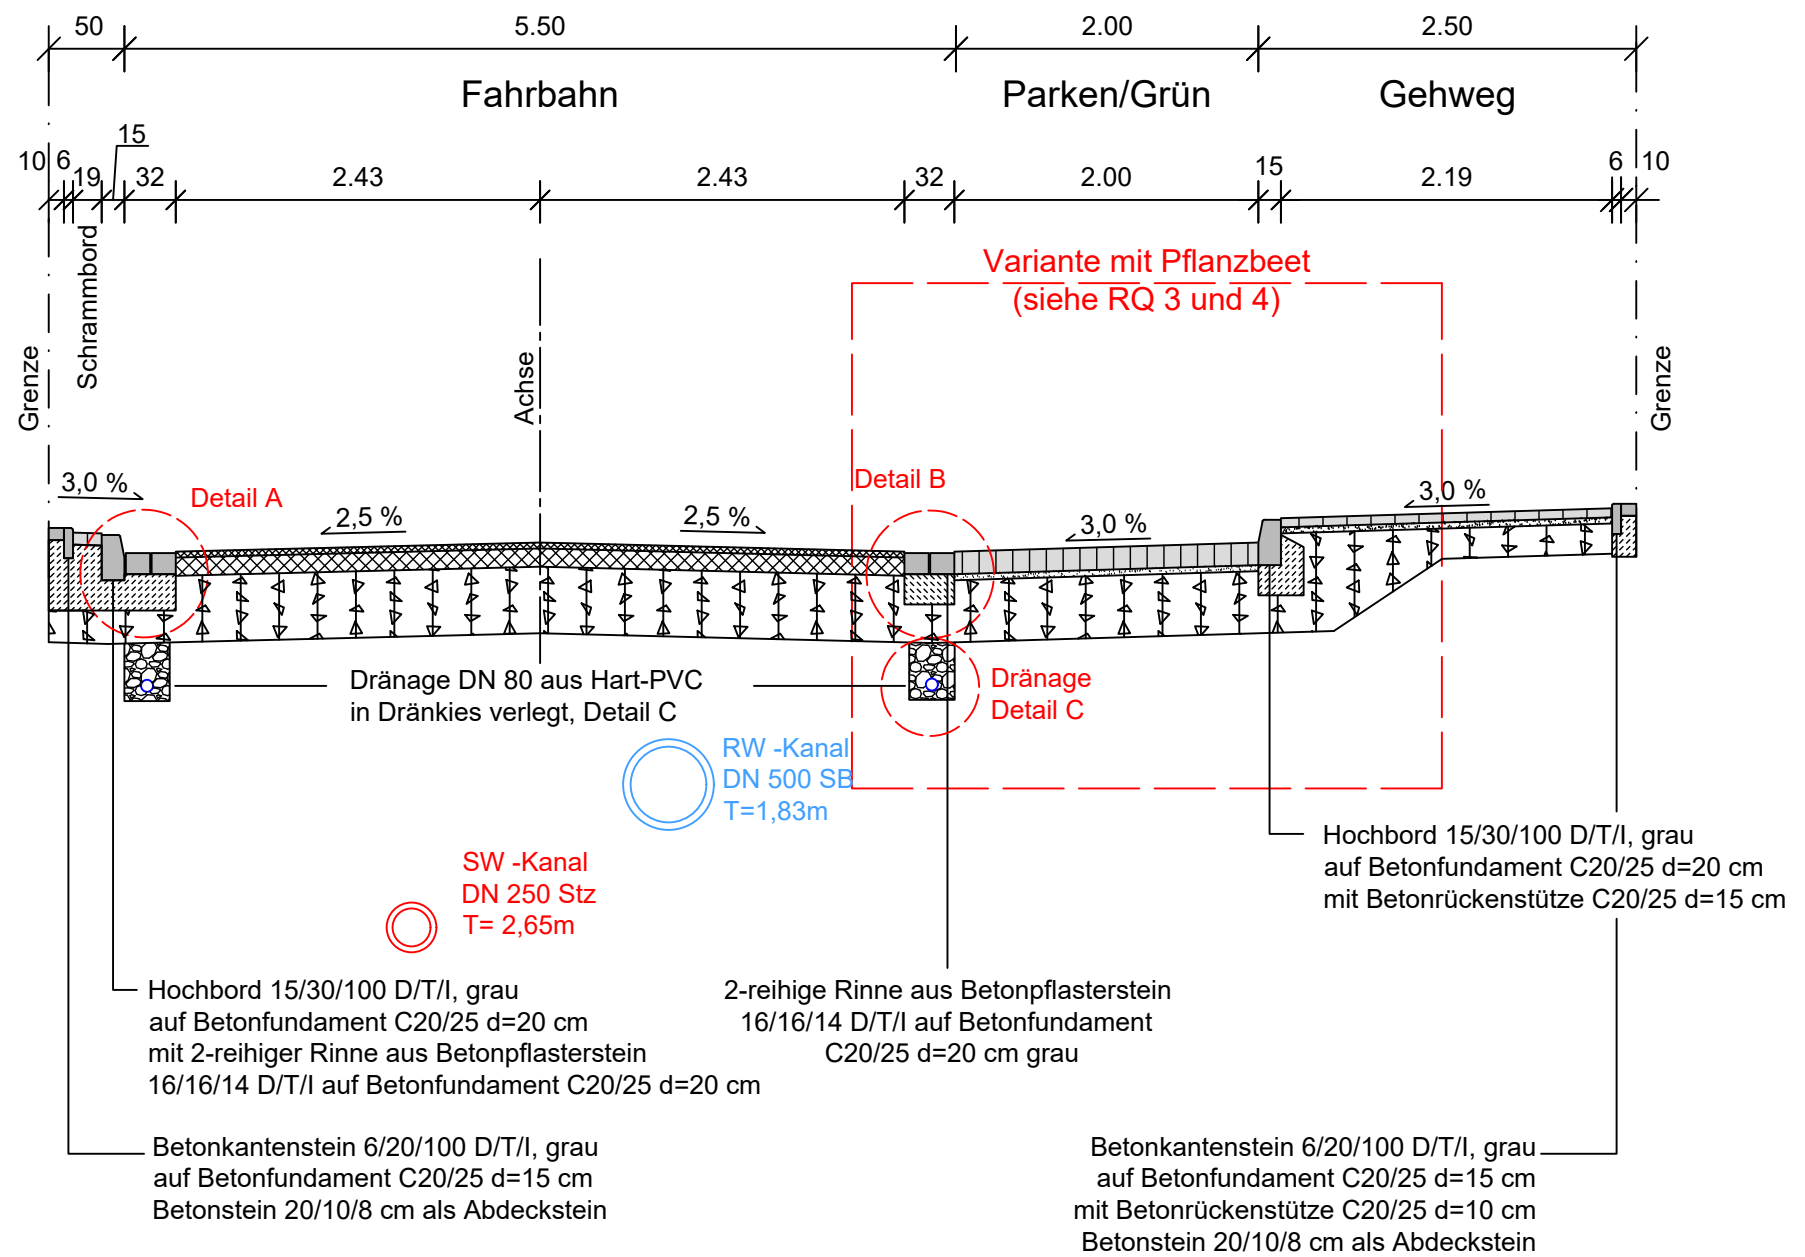

Aufbau Schrammbord

8,0 cm Betonsteinpflaster 20/10/8 cm
42,0 cm Beton C20/25
22,0 cm Schottertragschicht
>60,0 cm Gesamtaufbau

Aufbau Fahrbahn

Bk 1,8 gemäß RStO 12, Tafel 1, Zeile 5
4,0 cm Asphaltdeckschicht
12,0 cm Asphalttragschicht
44,0 cm Schottertragschicht
60,0 cm Gesamtaufbau

Aufbau Parkstreifen

Bk 1,8 gemäß RStO 12, Tafel 3, Zeile 3
15,0 cm Natursteingroßpflaster
4,0 cm Pflasterbettung
41,0 cm Schottertragschicht 0/45
60,0 cm Gesamtaufbau

Aufbau Gehweg

6,0 cm Gehwegplatten 40/40/6 cm
4,0 cm Pflasterbettung
20,0 cm Schottertragschicht
30,0 cm Gesamtaufbau

ANMERKUNG

Detail A, B und C siehe
RQ 3 und 4

STADTGESTALTUNG • STRASSENBAU • SIEDLUNGSWASSERWIRTSCHAFT • PROJEKTSTEUERUNG
RÖVER
BERATENDE INGENIEURE VBI
RÖVER Ingenieurgesellschaft mbH
Robert-Bosch-Straße 11 • 33334 Gütersloh
Internet www.roever-gt.de
tel (0 52 41) 2 34 99 - 0
fax (0 52 41) 2 34 99 - 20
mail info@roever-gt.de

VM 1 Erschließungsgesellschaft mbH
Salzufler Straße 143
32052 Herford

Bebauungsplan Nr. III/O17
"Wohnen westlich des Ostrings,
beidseits des Bentruperheider Weges"
-Entwurfsplanung-

ANLAGE	BLATT
14.2	3
REGELQUERSCHNITT	
MAßSTAB	
1:50 / 1:25	
DATUM	30.09.2025
PROJEKT	PV-1901
BEARBEITET	Di
FORMAT	950 x 297

AUFTRAGGEBER:

DATUM, UNTERSCHRIFT


ENTWURFSVERFASSER:

RÖVER
BERATENDE INGENIEURE VBI
RÖVER Ingenieurgesellschaft mbH
Robert-Bosch-Straße 11 • 33334 Gütersloh
tel (0 52 41) 2 34 99 - 0
fax (0 52 41) 2 34 99 - 20
mail info@roever-gt.de

30.09.2025

DATUM, UNTERSCHRIFT


RQ 7 Quartierplatz
Station 0+270,00

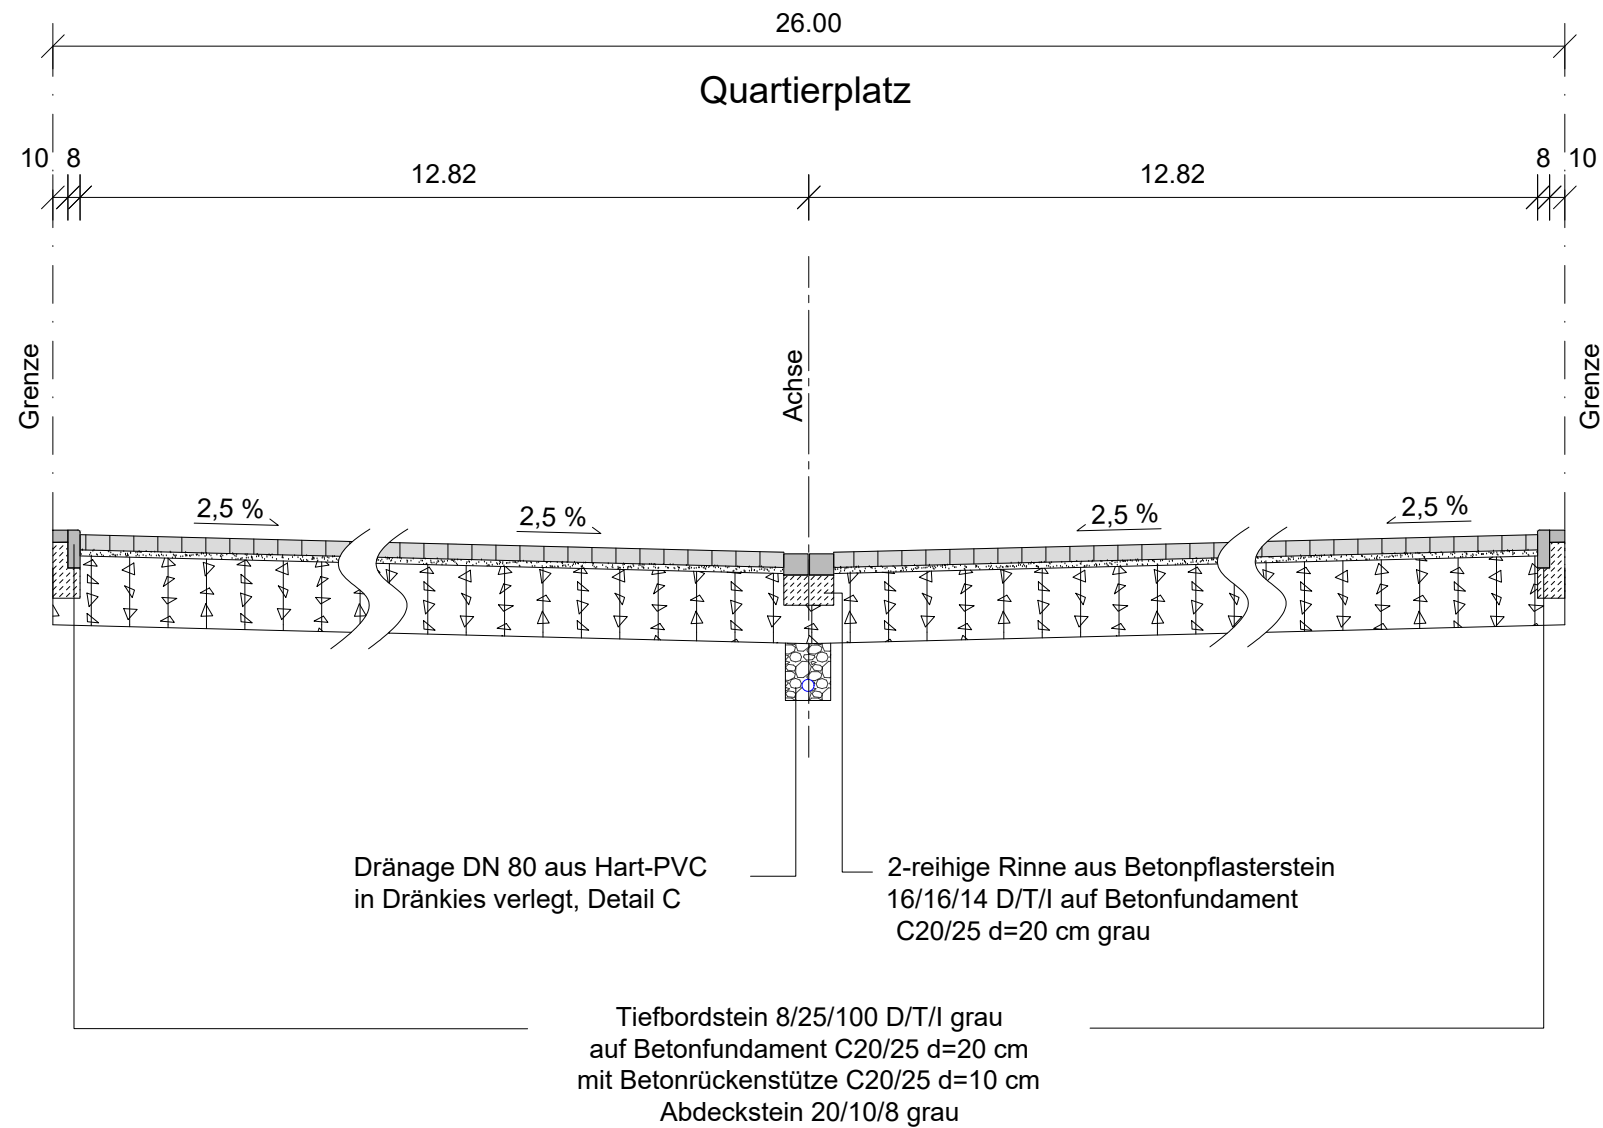

Aufbau Quarterplatz
Bk 1,8 gemäß RStO 12, Tafel 3, Zeile 3

- 10,0 cm Betonsteinverbundpflaster
- 4,0 cm Pflasterbettung
- 46,0 cm Schottertragschicht
- 60,0 cm Gesamtaufbau

RQ 8 Planstraßen 2,4,8
Station 0+150,00

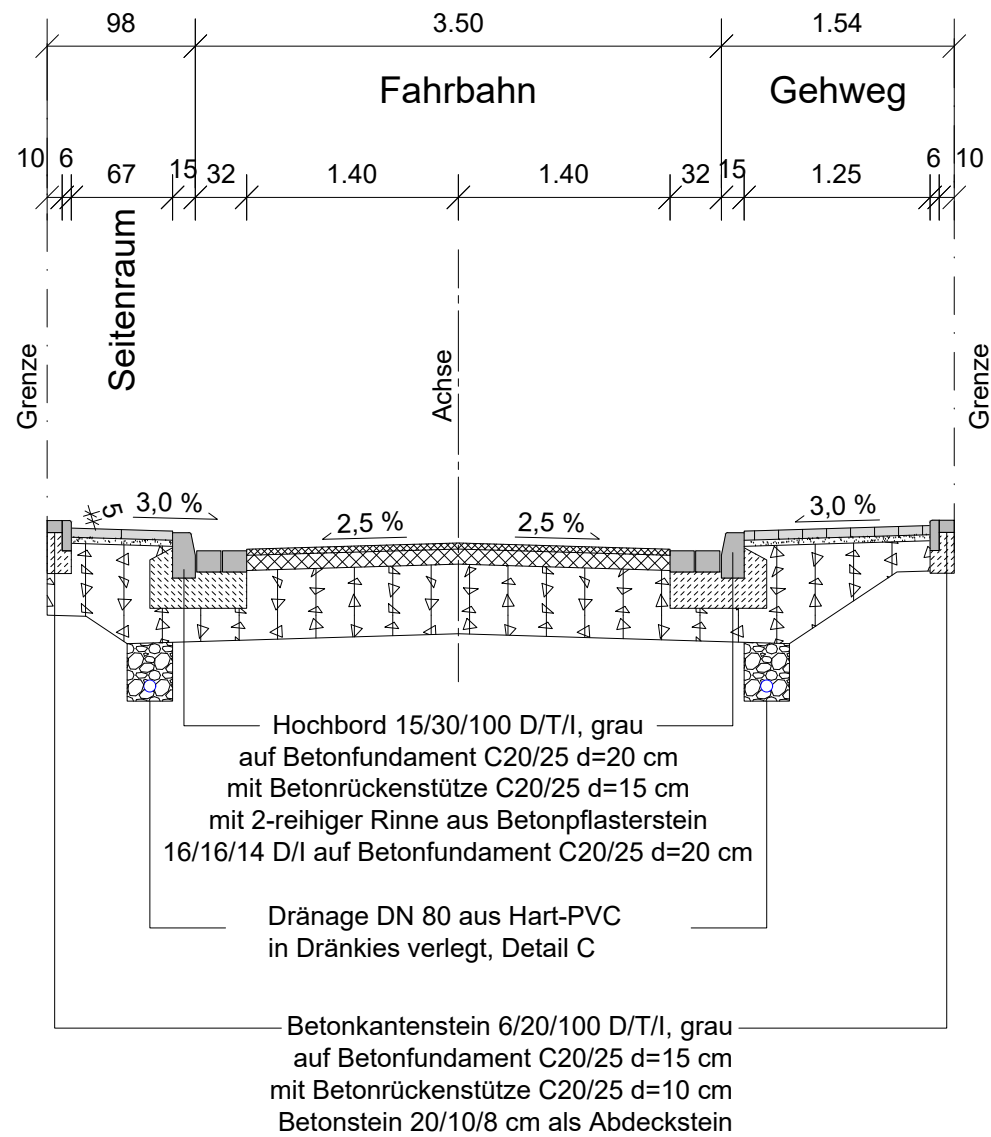

- Aufbau Seitenraum

 - 6,0 cm Gehwegplatten 40/40/6 cm
 - 4,0 cm Pflasterbettung
 - 48,0 cm Schottertragschicht 0/45 mm
 - 60,0 cm Gesamtaufbau
- Aufbau Fahrbahn

 - 4,0 cm Asphaltdeckschicht
 - 10,0 cm Asphalttragschicht
 - 46,0 cm Schottertragschicht
 - 60,0 cm Gesamtaufbau
- Aufbau Gehweg

 - 6,0 cm Gehwegplatten 40/40/6 cm
 - 4,0 cm Pflasterbettung
 - 20,0 cm Schottertragschicht
 - 30,0 cm Gesamtaufbau

STADTGESTALTUNG • STRASSENBAU • SIEDLUNGSWASSERWIRTSCHAFT • PROJEKTSTEUERUNG

RÖVER

BERATENDE INGENIEURE VBI

RÖVER Ingenieurgesellschaft mbH

Robert-Bosch-Straße 11 • 33334 Gütersloh

Internet www.roever-gt.de

tel (0 52 41) 2 34 99 - 0

fax (0 52 41) 2 34 99 - 20

mail info@roever-gt.de

ANLAGE

14.2

BLATT

4

VM 1 Erschließungsgesellschaft mbH

Salzufler Straße 143

32052 Herford

Bebauungsplan Nr. III/O17

"Wohnen westlich des Ostrings,

beidseits des Bentruerheider Weges"

-Entwurfsplanung-

DATUM

30.09.2025

PROJEKT

PV-1901

BEARBEITET

Di

FORMAT

765 x 297

AUFTRAGGEBER:

DATUM, UNTERSCHRIFT

ENTWURFSVERFASSER:

RÖVER

BERATENDE INGENIEURE VBI


INGENIEURGESELLSCHAFT MBH

Robert-Bosch-Str. 11 • 33334 Gütersloh

30.09.2025

DATUM, UNTERSCHRIFT


RQ 9

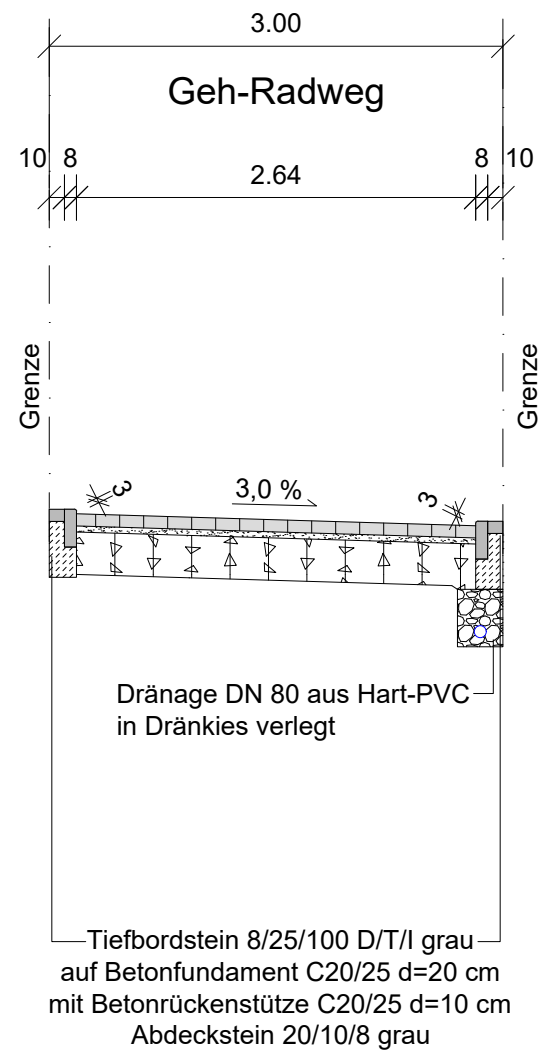

Aufbau Geh-Radweg

8,0 cm Betonsteinpflaster 20/10/8 cm
4,0 cm Pflasterbettung
28,0 cm Schottertragschicht 0/45 mm
40,0 cm Gesamtaufbau

RQ 10 Planstraße 7

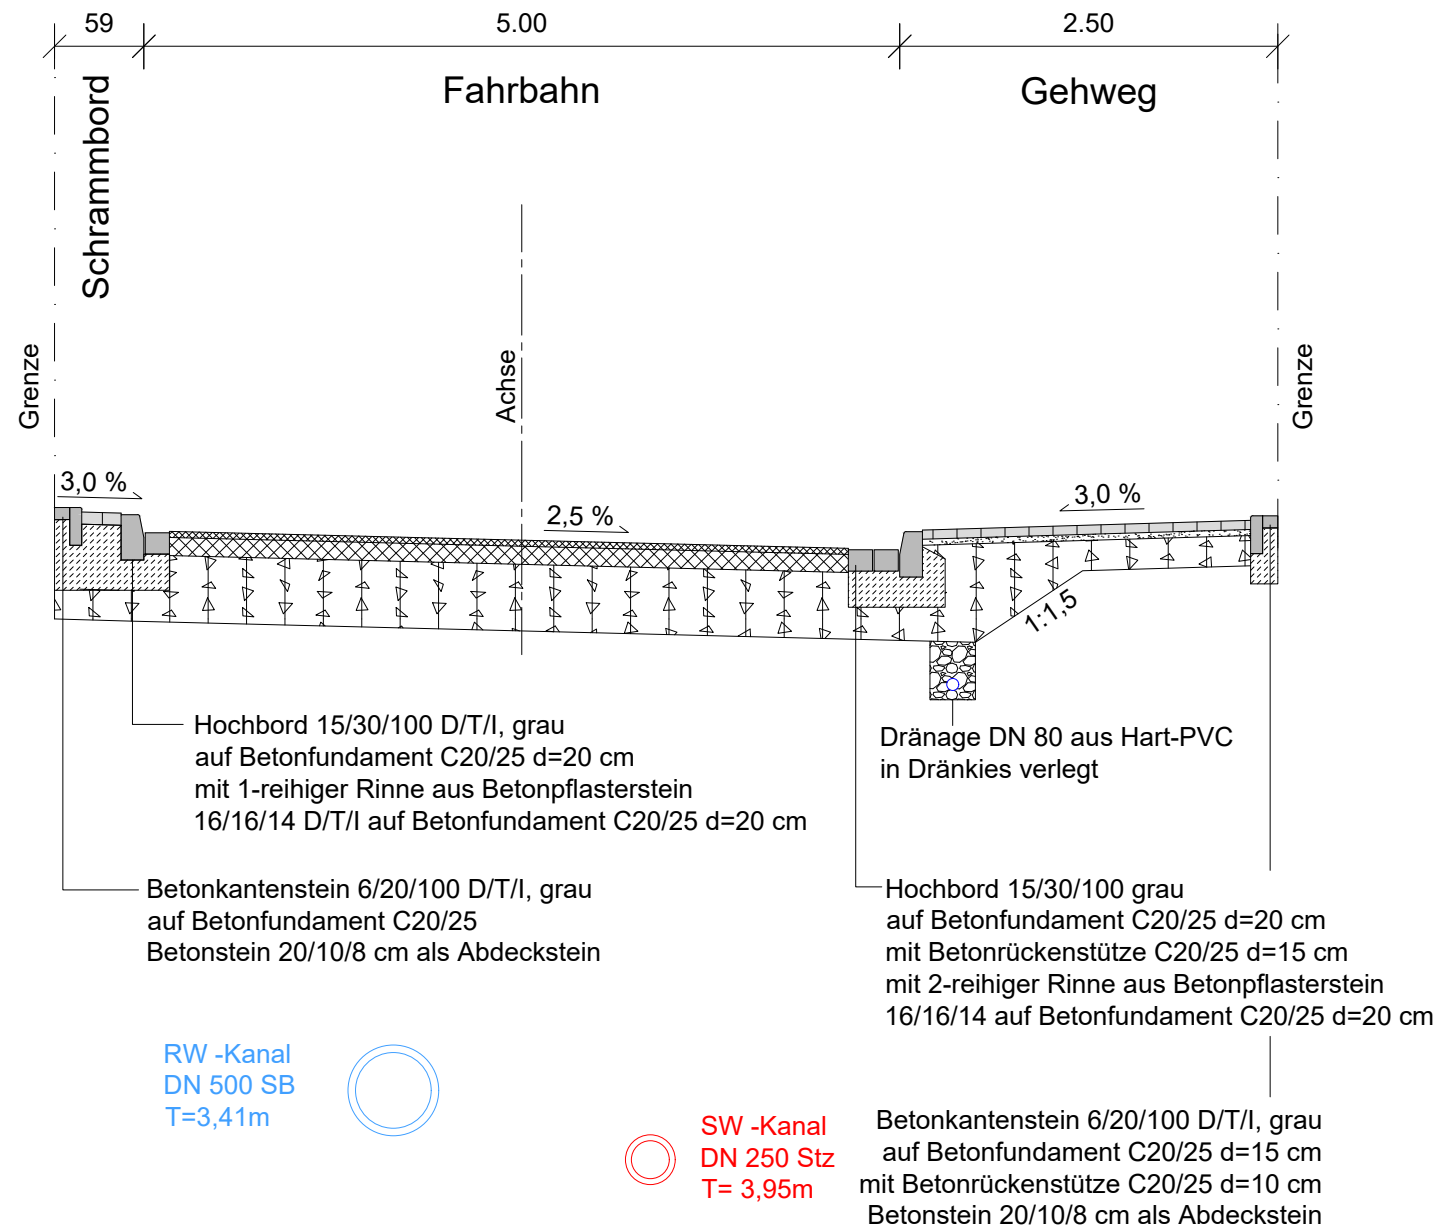

Aufbau Schrammbord

8,0 cm Betonsteinpflaster 20/10/8 cm
42,0 cm Beton C20/25
22,0 cm Schottertragschicht
>60,0 cm Gesamtaufbau


Aufbau Fahrbahn

Bk 1,8 gemäß RStO 12, Tafel 1, Zeile 5
4,0 cm Asphaltdeckschicht
12,0 cm Asphalttragschicht
44,0 cm Schottertragschicht
60,0 cm Gesamtaufbau

Aufbau Gehweg

6,0 cm Gehwegplatten 40/40/6 cm
4,0 cm Pflasterbettung
20,0 cm Schottertragschicht
30,0 cm Gesamtaufbau

Lärmschutzwand

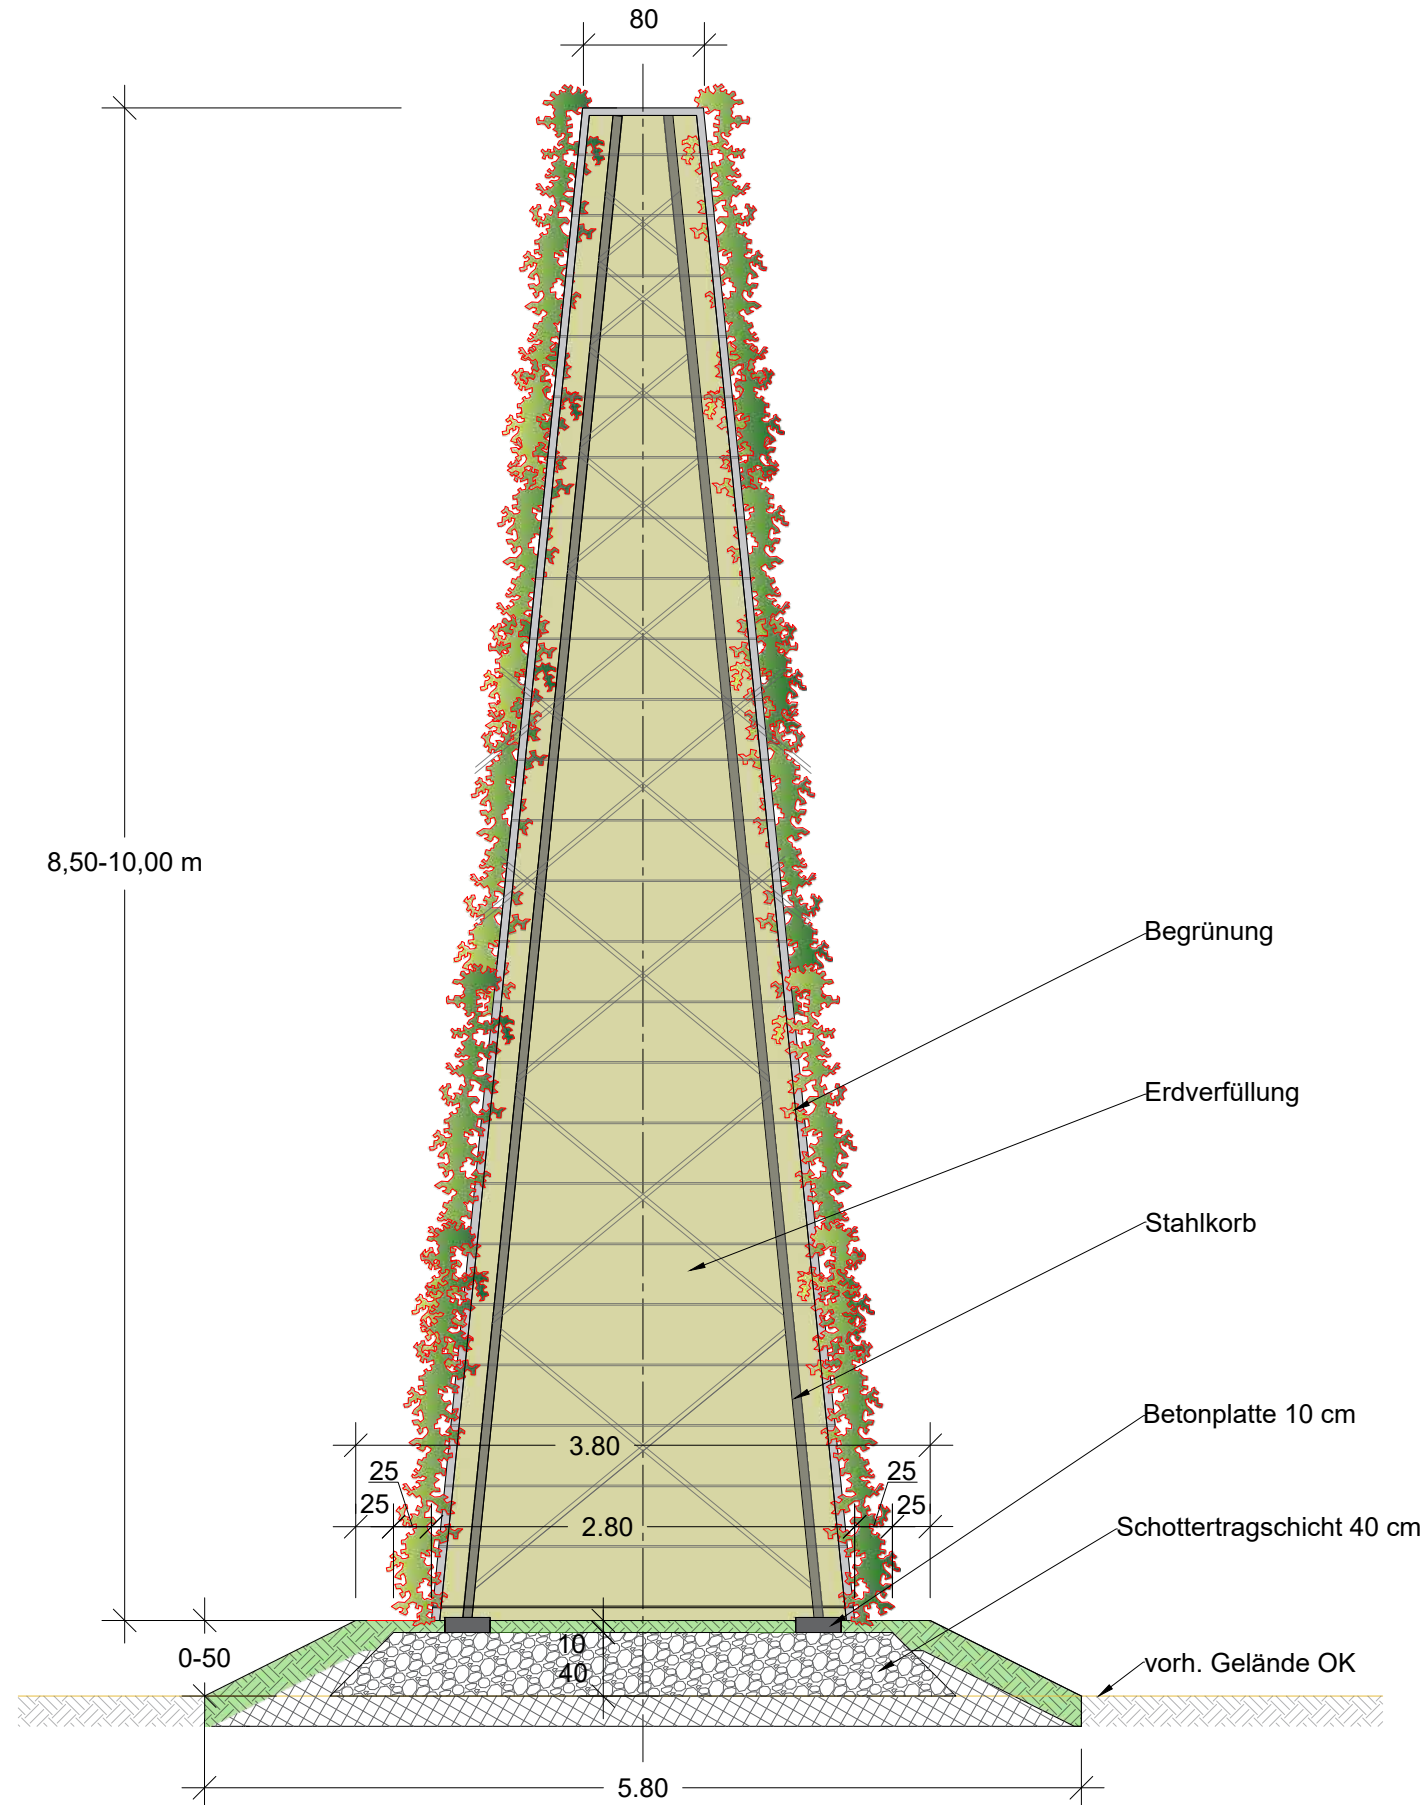

STADTGESTALTUNG • STRASSENBAU • SIEDLUNGSWASSERWIRTSCHAFT • PROJEKTSTEUERUNG
RÖVER
BERATENDE INGENIEURE VBI
RÖVER Ingenieurgesellschaft mbH
Robert-Bosch-Straße 11 • 33334 Gütersloh
Internet www.roever-gt.de
tel (0 52 41) 2 34 99 - 0
fax (0 52 41) 2 34 99-20
mail info@roever-gt.de

VM 1 Erschließungsgesellschaft mbH
Salzufler Straße 143
32052 Herford

Bebauungsplan Nr. III/O17
"Wohnen westlich des Ostrings,
beidseits des Bentruerheider Weges"
-Entwurfsplanung-

ANLAGE	BLATT
14.2	5
REGELQUERSCHNITT	
MAßSTAB	
1:50	
DATUM	30.09.2025
PROJEKT	PV-1901
BEARBEITET	Di
FORMAT	765 x 297

AUFTRAGGEBER:

DATUM, UNTERSCHRIFT

ENTWURFSVERFASSER:

RÖVER
BERATENDE INGENIEURE VBI
INGENIEURGESSELLSCHAFT MBH
Robert-Bosch-Straße 11 • 33334 Gütersloh
30.09.2025
DATUM, UNTERSCHRIFT