



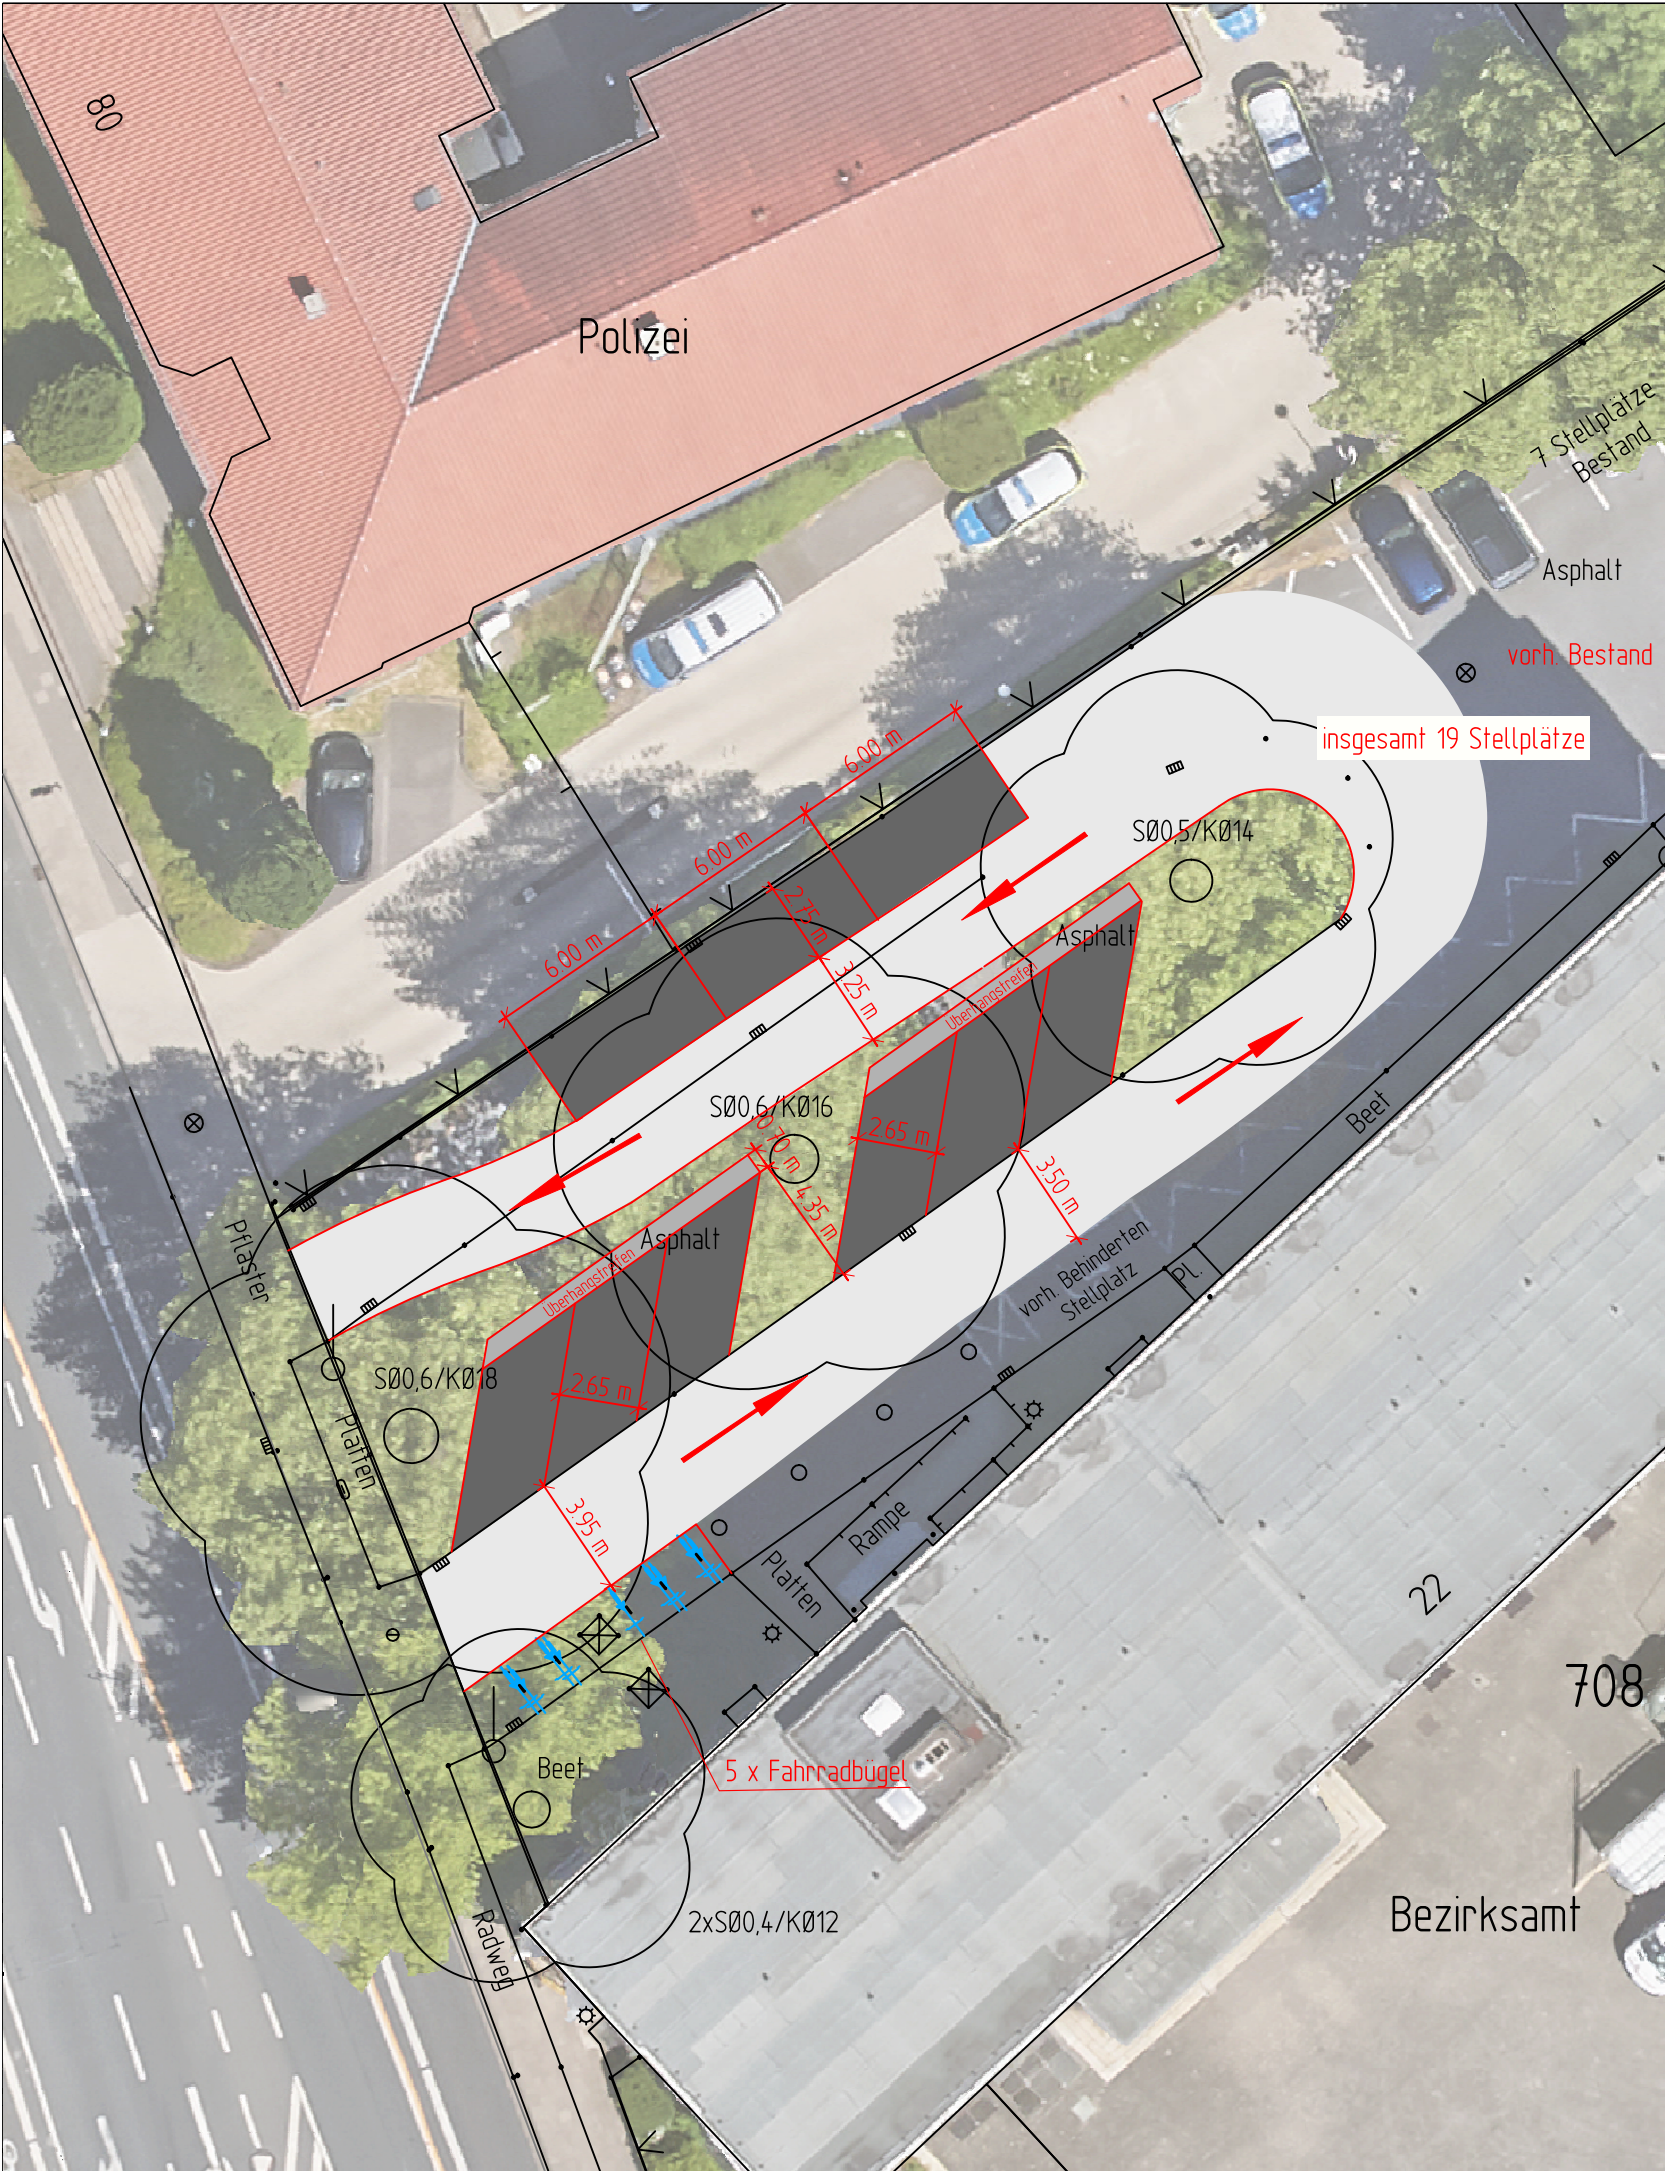

3			
2			
1			
Nr.		Name	Datum

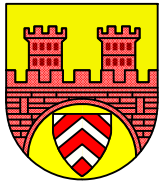

STADT BIELEFELD
AMT FÜR VERKEHR
- 660.22 - Operative Verkehrswegeplanung

Vorplanung
Bezirksamt Brackwede
Parkflächen
Senkrechtstellplätze

Lageplan			Maßstab 1:250				Datum	Name
						bearb.		
			Plan Nr. 101			gez.		
						gepr.		
						Lärmschutz- ansprüche gepr.		
			BZV					
660.22	660.21	660.23	660.24	660.31	660.32	660.33	aufgestellt 660.22	