


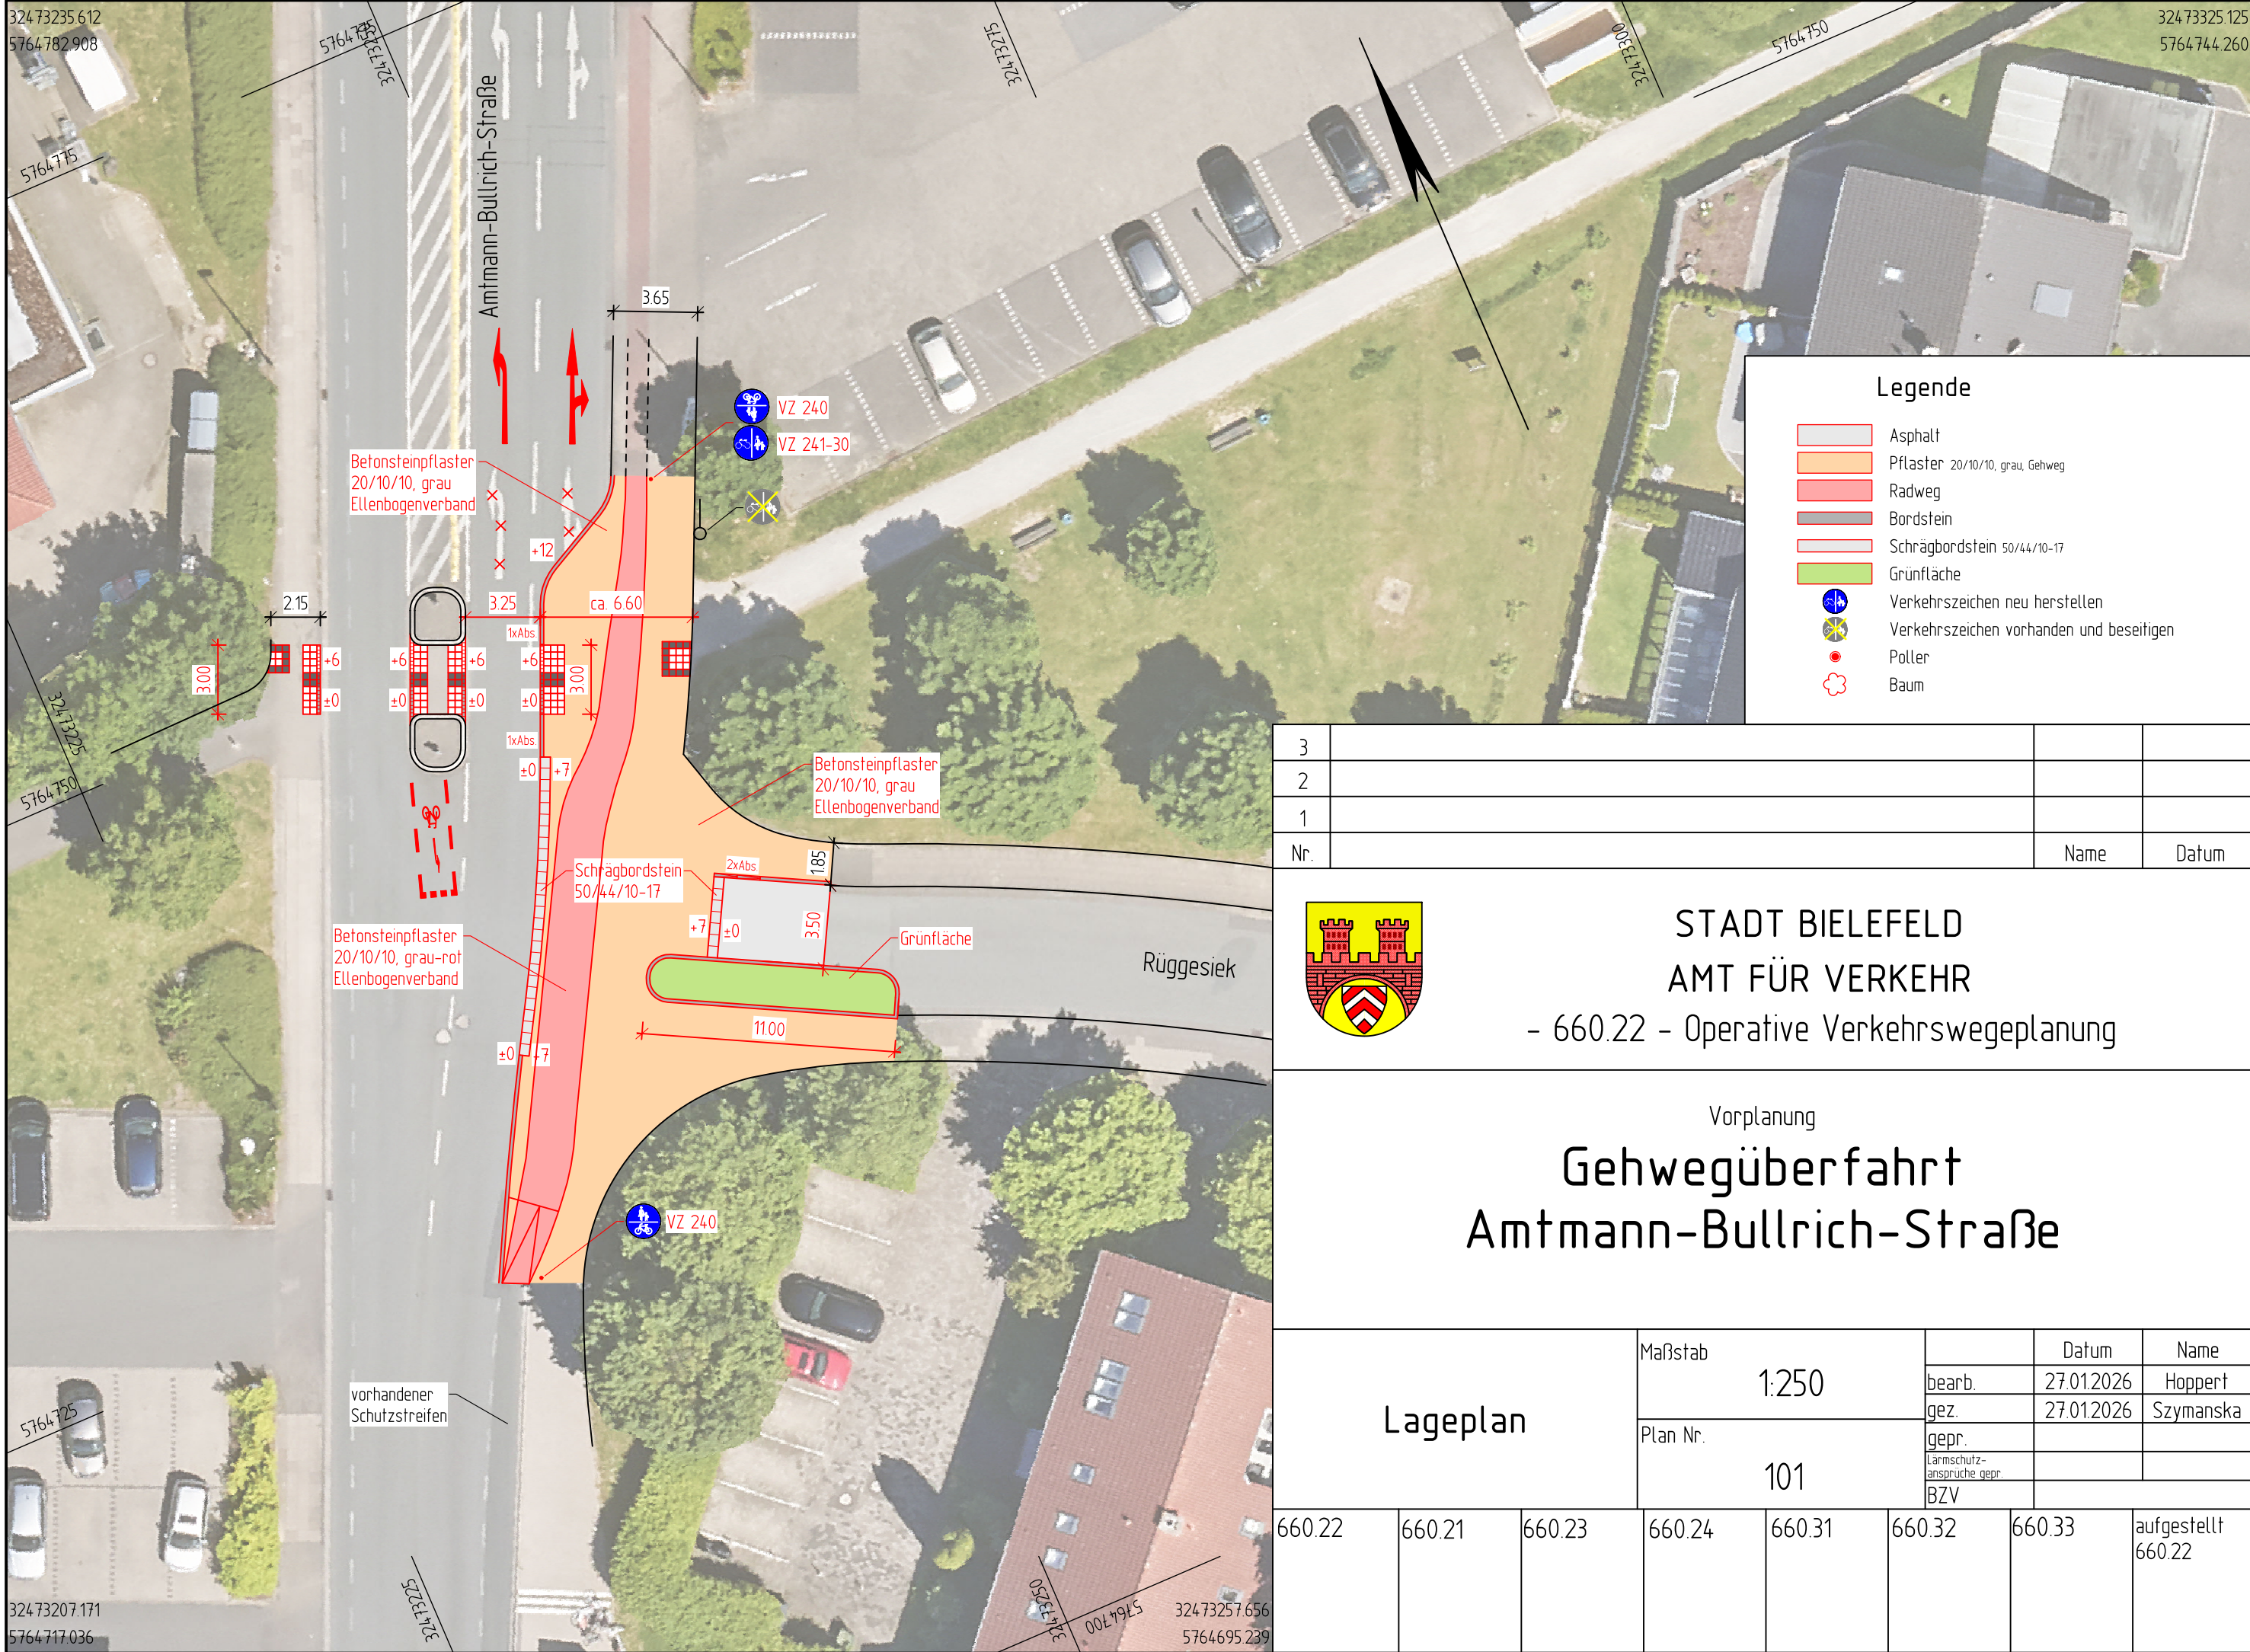

Legende

Asphalt

Pflaster 20/10/10, grau, Gehweg

Radweg

Bordstein

Schrägbordstein 50/44/10-17

Grünfläche

Verkehrszeichen neu herstellen

Verkehrszeichen vorhanden und beseitigen

Poller

Baum

3			
2			
1			
Nr.		Name	Datum

STADT BIELEFELD

AMT FÜR VERKEHR

- 660.22 - Operative Verkehrswegeplanung

Vorplanung

Gehwegüberfahrt

Amtmann-Bullrich-Straße

Lageplan			Maßstab 1:250			Datum	Name
					bearb.	27.01.2026	Hoppert
			Plan Nr. 101		gez.	27.01.2026	Szymanska
					gepr. Lärmschutz- ansprüche gepr. BZV		
660.22	660.21	660.23	660.24	660.31	660.32	660.33	aufgestellt 660.22