



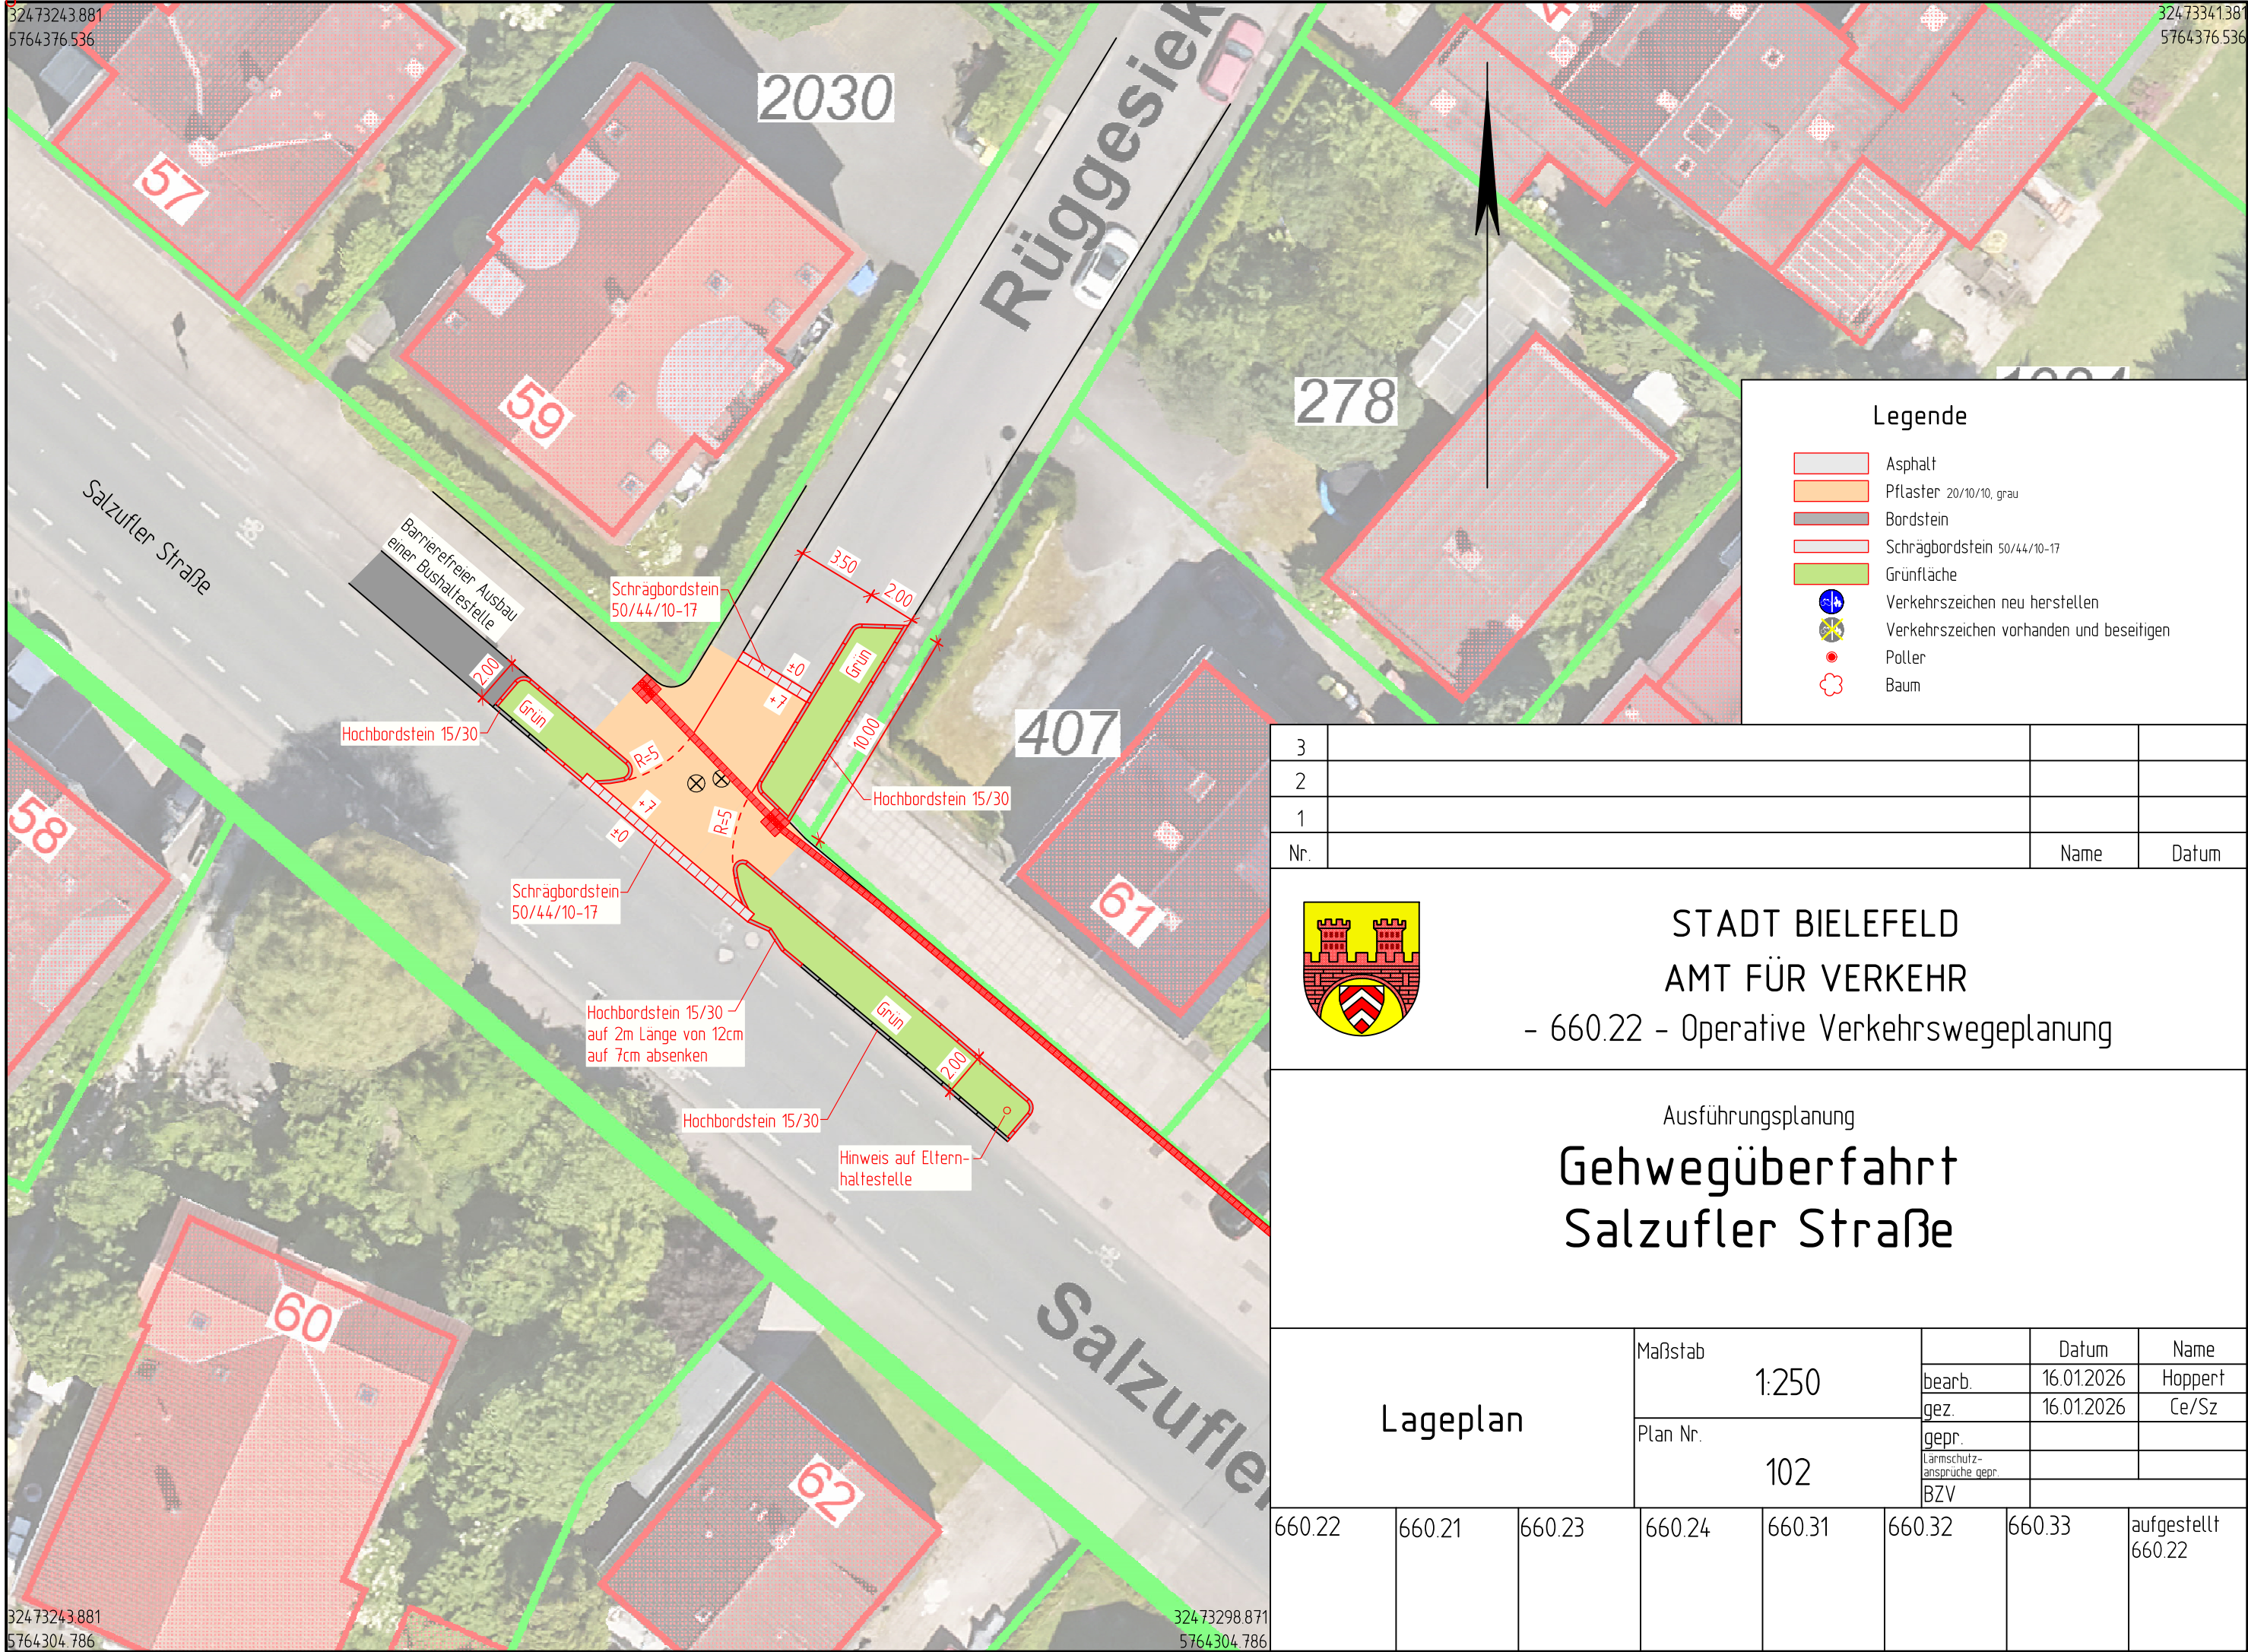

3			
2			
1			
Nr.		Name	Datum

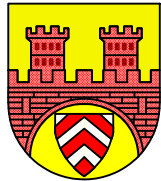

STADT BIELEFELD
AMT FÜR VERKEHR
- 660.22 - Operative Verkehrswegeplanung

Ausführungsplanung
Gehwegüberfahrt
Salzufler Straße

Lageplan			Maßstab 1:250			Datum	Name
					bearb.	16.01.2026	Hoppert
			Plan Nr. 102		gez.	16.01.2026	Ce/Sz
					gepr. Lärmschutz- ansprüche gepr. BZV		
660.22	660.21	660.23	660.24	660.31	660.32	660.33	aufgestellt 660.22