Anlage 3

Neugestaltung des Einmündungsbereichs Abbiegespuren in der Sender Str BÜSTRA-Anlage

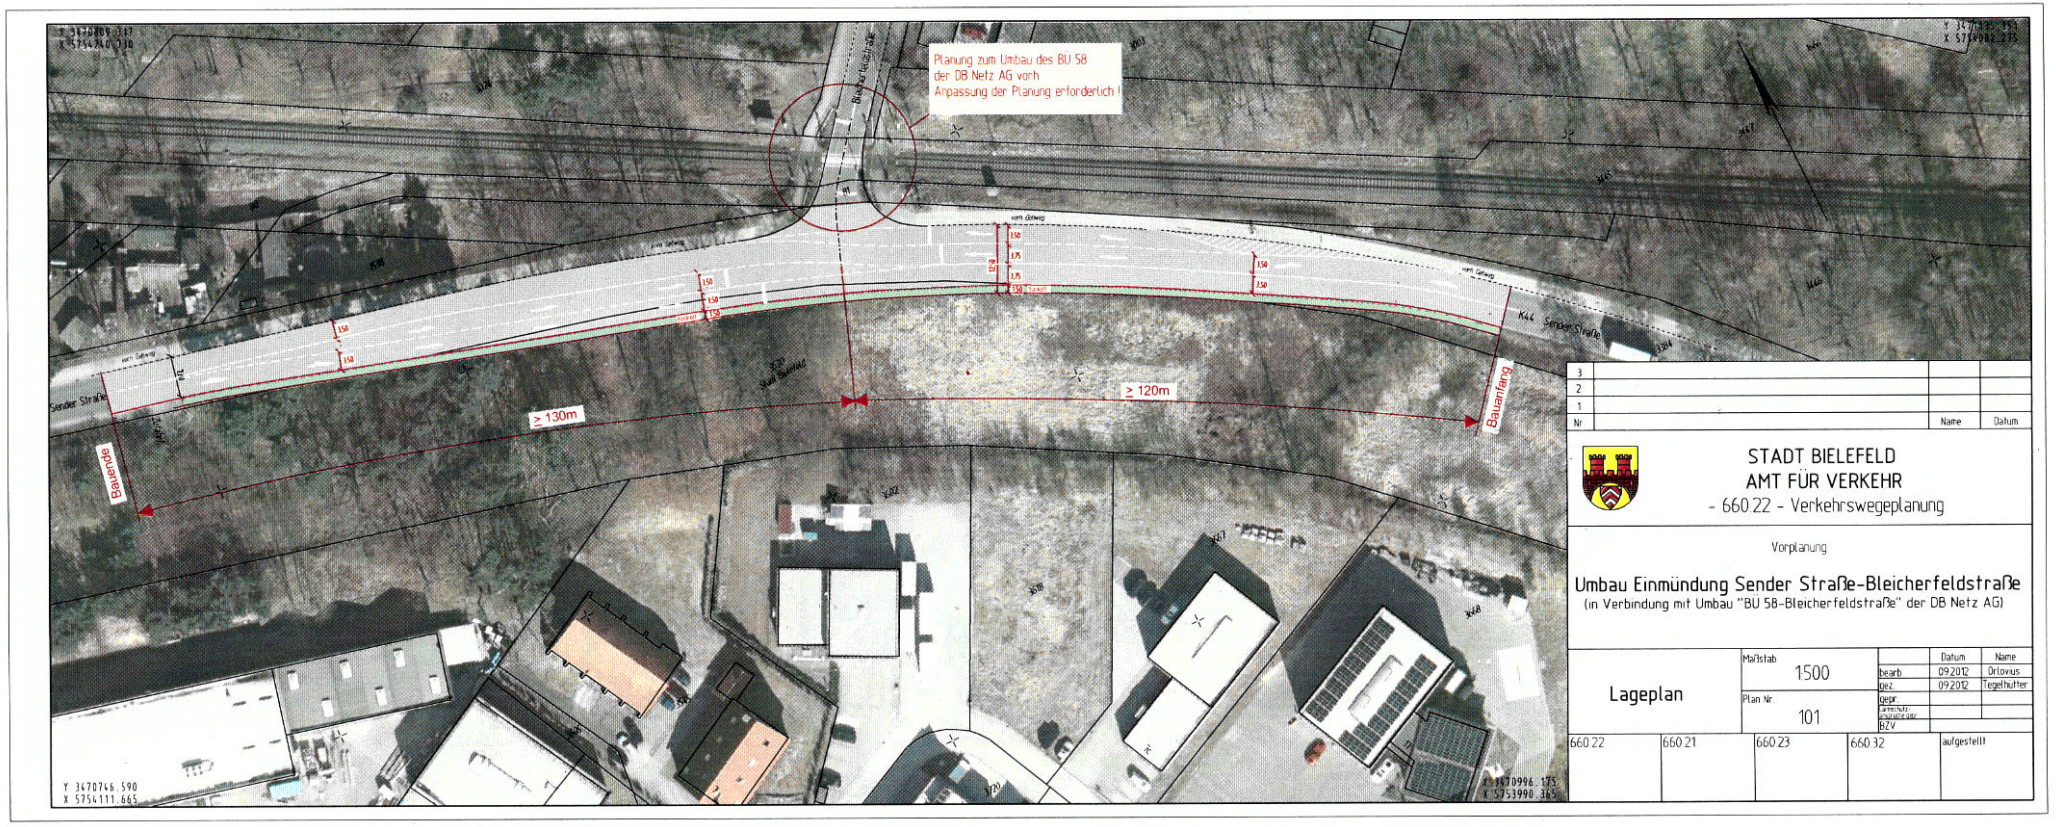

Nr		Name	Datum
3			
2			
1			

STADT BIELEFELD
AMT FÜR VERKEHR
- 660.22 - Verkehrswegeplanung

Vorplanung

Umbau Einmündung Sender Straße-Bleicherfeldstraße
(in Verbindung mit Umbau "BÜ 58-Bleicherfeldstraße" der DB Netz AG)

			Datum	Name
Lageplan	Maßstab 1:500	bearb	09.2012	Orlovius
		gez	09.2012	Tegethoff
	Plan Nr. 101	gepr		
		Genehmigungsvermerk		
		BZV		

660.22	660.21	660.23	660.32	aufgestellt