# Prinzipskizze

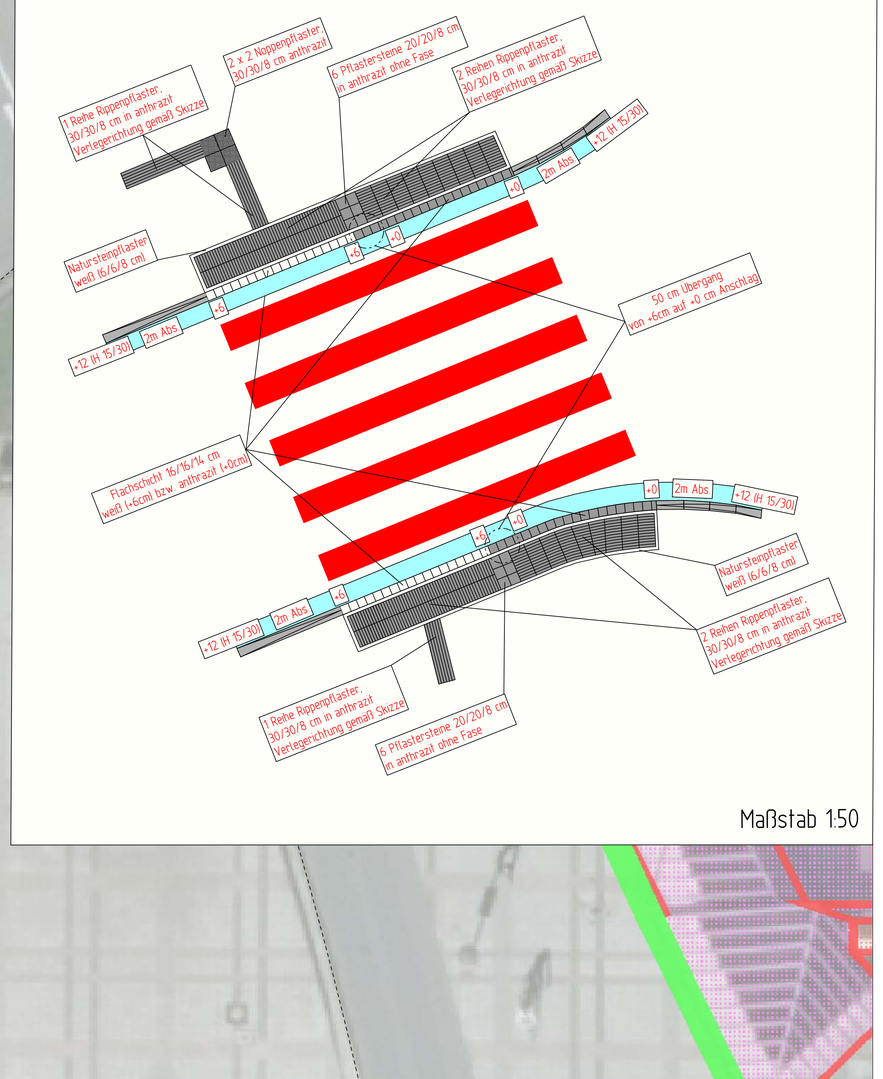


Maßstab 1:50

Anlage der taktilen Führung gemäß gegenüberliegende Seite

## Legende

- Fahrbahn
- Gehweg 40 x 40 cm (Betonsteinpflaster)
- Gehweg ca. 8 x 8 cm (Kleinsteinpflaster)
- Gehweg (Mosaik)
- Gehweg (geschliffen; Kleinsteinpflaster)
- Radfahrstreifen
- 2-reihige Rinne
- Grantstreifen

| Nr. | | Name | Datum |
|---|---|---|---|
| 3 | | | |
| 2 | | | |
| 1 | | | |

STADT BIELEFELD
AMT FÜR VERKEHR
- 660.22 - Verkehrswegeplanung

Ausführungsplanung

# Altstädter Kirchplatz
# Fußgängerüberweg mit taktiler Führung

| Lageplan | Maßstab 1:100 | | Datum | Name |
|---|---|---|---|---|
| | | bearb. | April 2017 | Menke |
| | | gez. | April 2017 | Menke |
| | Plan Nr. 31366-101 | gepr. | April 2017 | Menke |
| | | Lärmschutz-ansprüche gepr. | | |
| | | BZV | | |

| 660.22 | 600.53 | 660.23 | 660.31 | 660.32 | 660.33 | aufgestellt |
|---|---|---|---|---|---|---|