Anlage 5

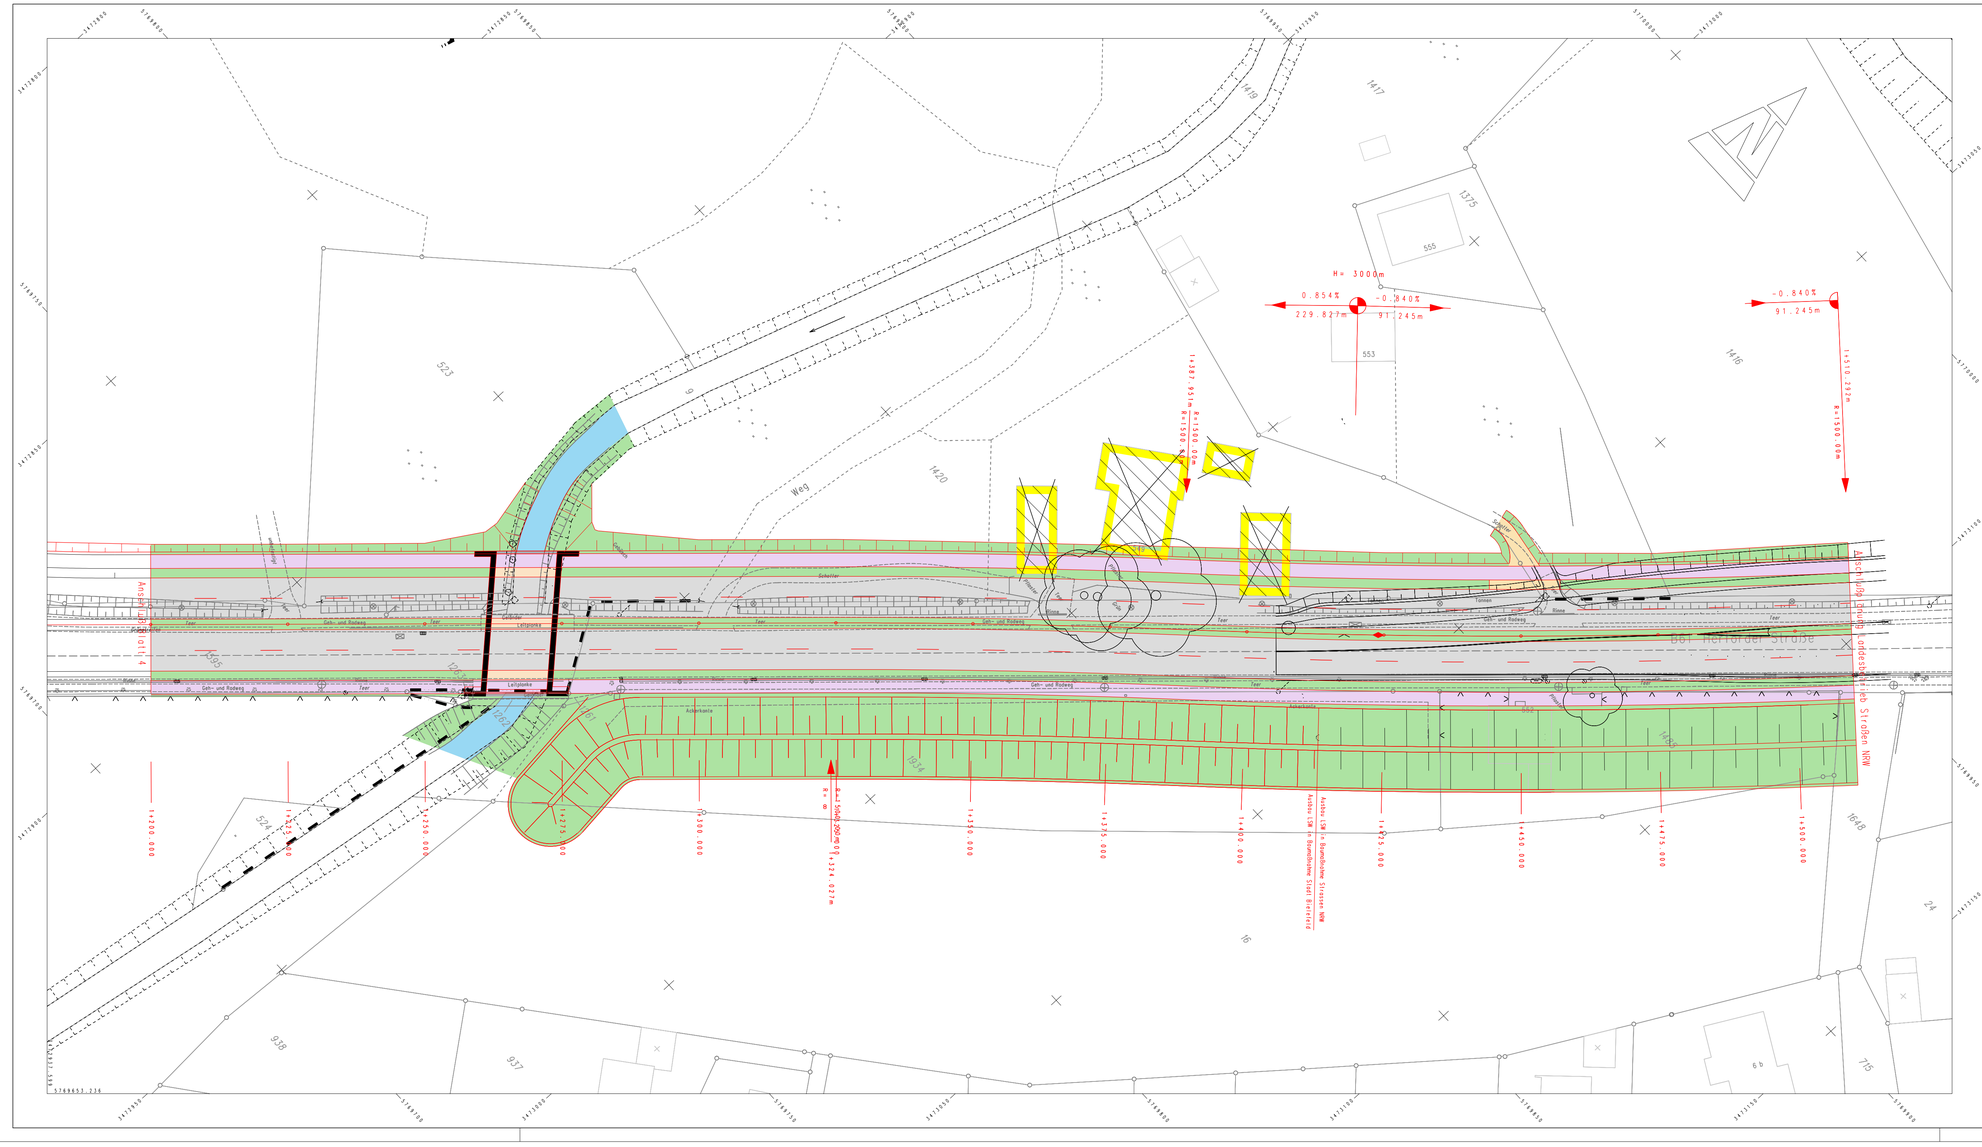

Vorabzug Arbeitsstand 01/2019

Nr.	Änderungen	Datum	Name
3			
2			
1			

AD.engineering

AD.engineering GmbH
Altenburger Straße 9
33699 Bielefeld
Tel. 0521/ 260728-0
www.ad-engineering.eu

STADT BIELEFELD
AMT FÜR VERKEHR
- 660.22 - Verkehrswegeplanung

Entwurfsplanung

Ausbau B 61 - Herforder Straße

zwischen Rabenhof und Anschlußplanung
Landesbetrieb Straßen NRW

Lageplan
Blatt 5
Stat. 1+200 - 1+510.292

Maßstab 1:500
Plan Nr. 30117-105

	Datum	Name
bearb.	10/18	HA/AT
gez.	10/18	AT
gepr.	10/18	HA
BZV	Heepen	

660.22 | 660.3 | aufgestellt,